


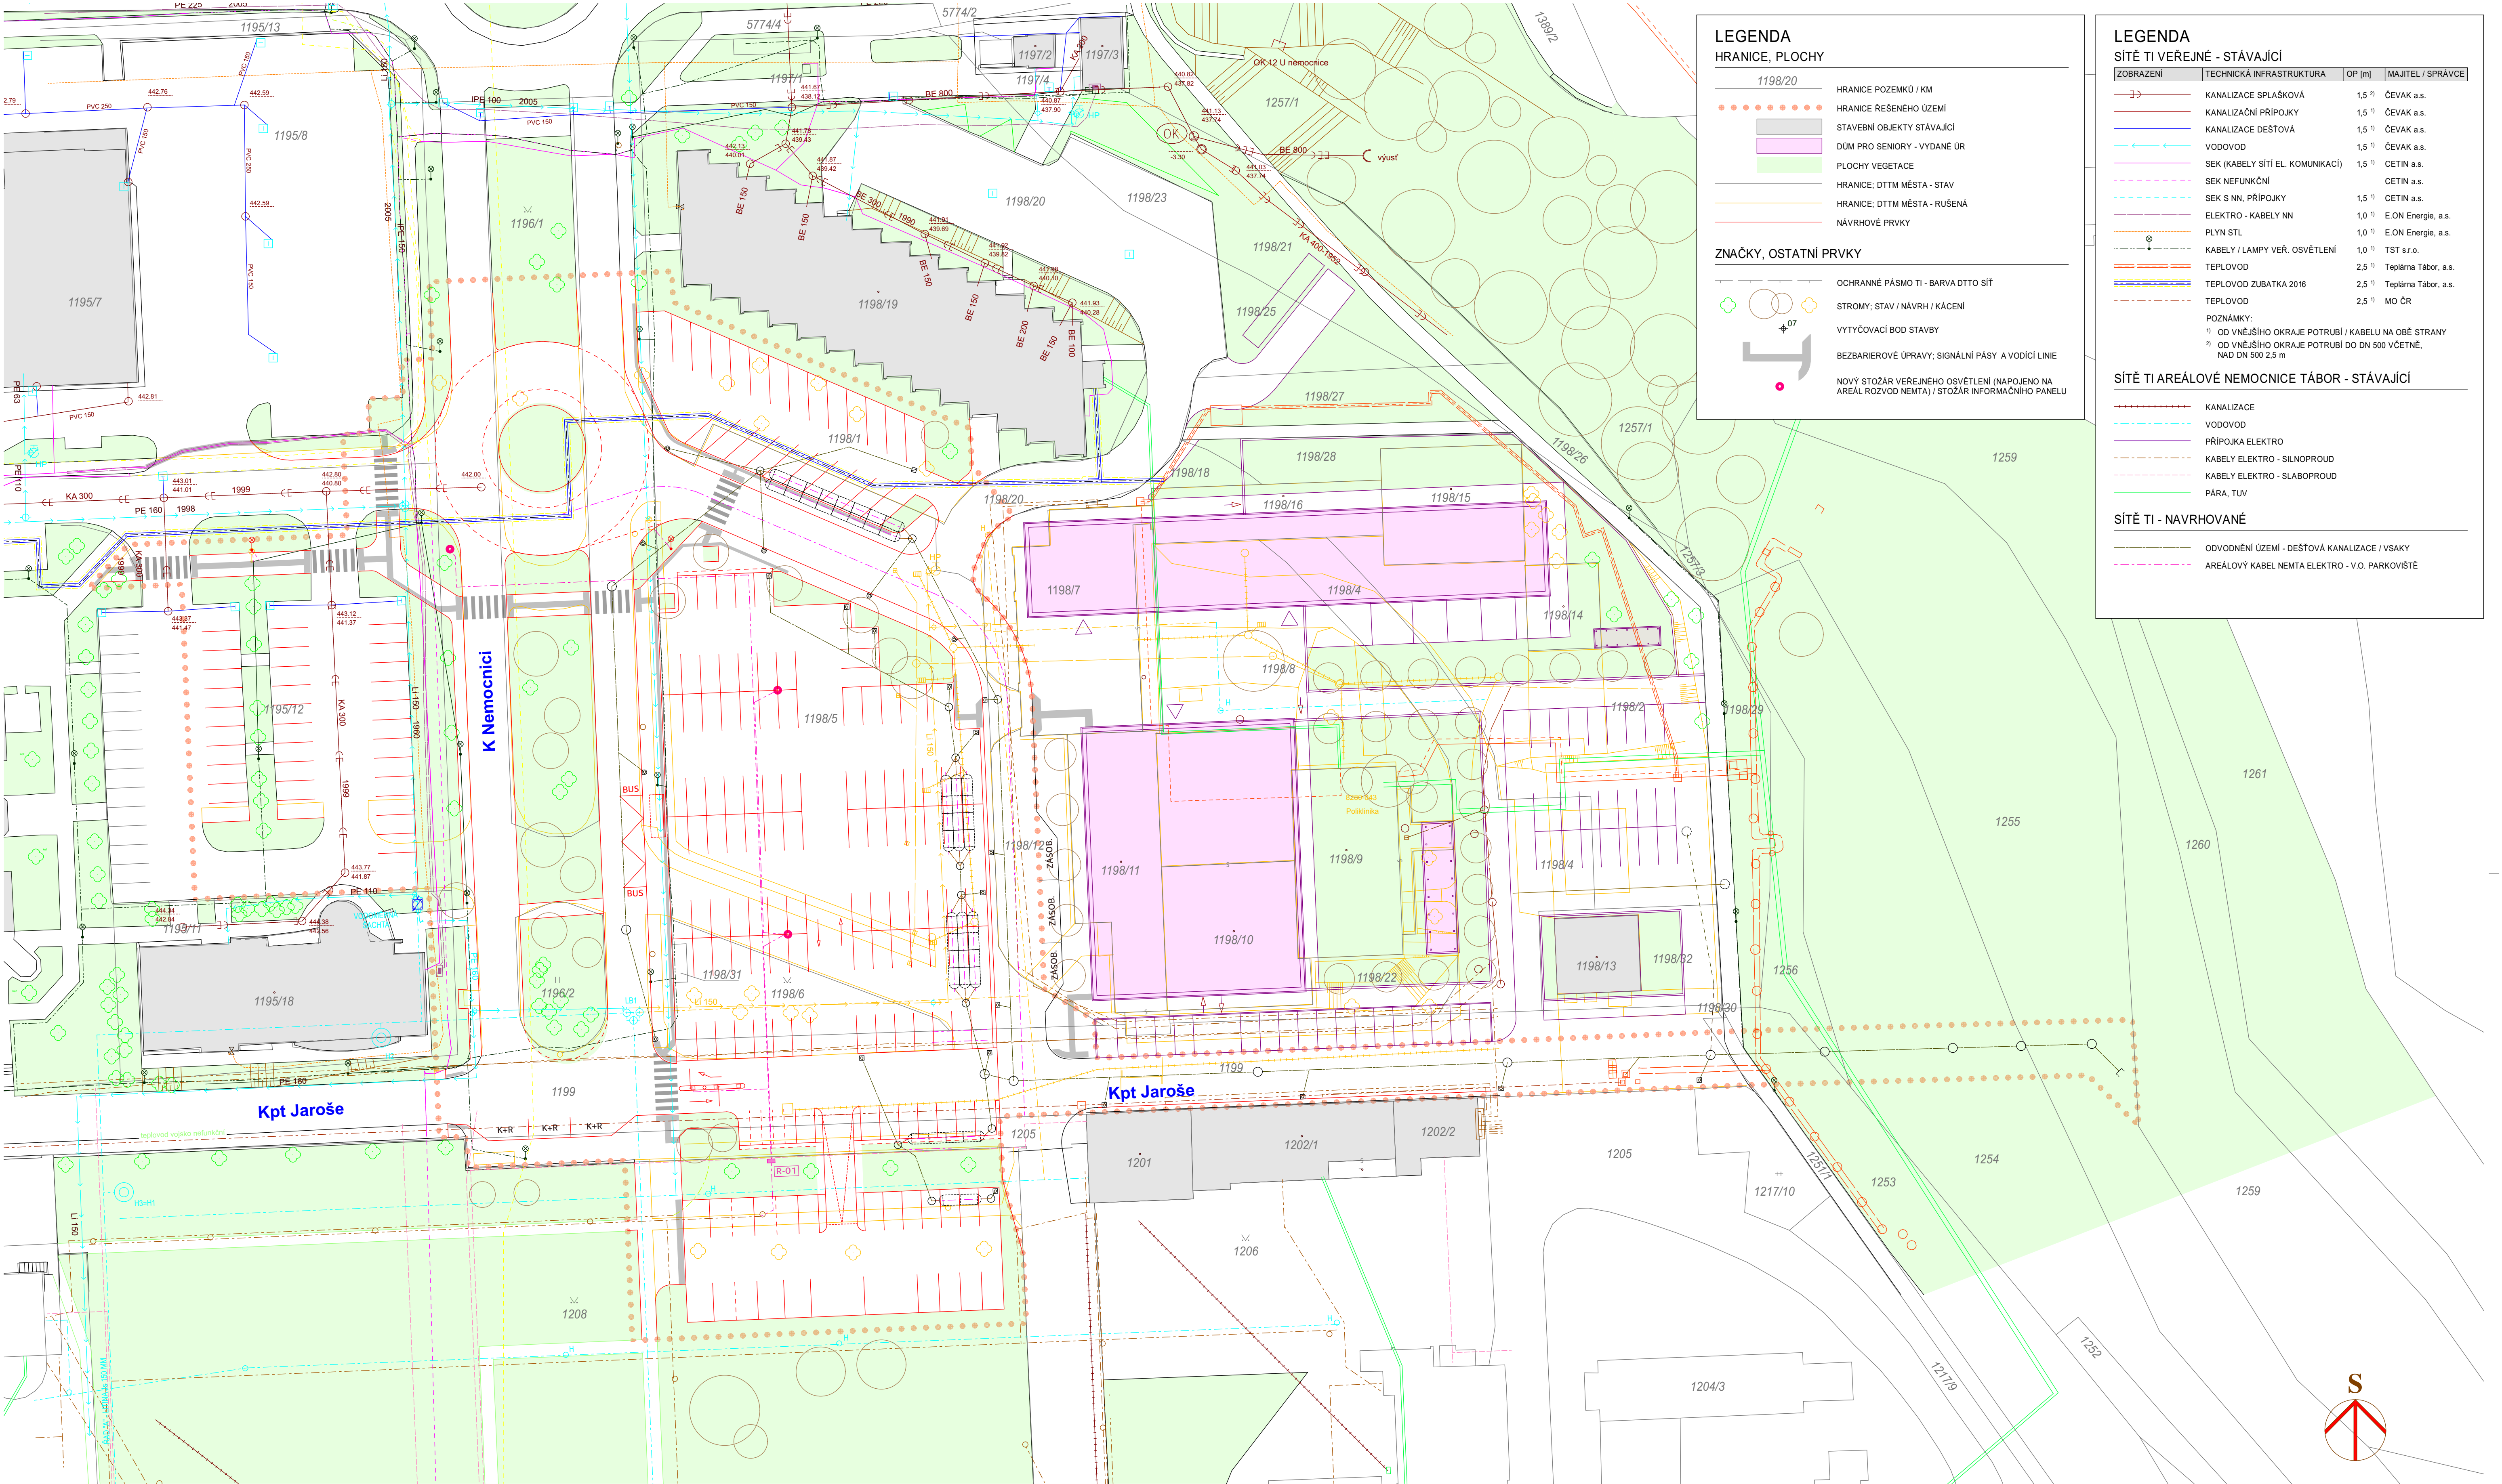

LEGENDA

HRANICE, PLOCHY

1198/20

HRANICE POZEMLÍ / KM

HRANICE ŘEŠENÉHO ÚZEMÍ

STAVEBNÍ OBJEKTY STÁVAJÍCÍ

DŮM PRO SENIORY - VYDANÉ ÚR

PLOCHY VEGETACE

HRANICE: DTTM MĚSTA - STAV

HRANICE: DTTM MĚSTA - RUŠENÁ

NAVRHOVÉ PRVKY

ZNÁČKY, OSTATNÍ PRVKY

OCHRANNÉ PÁSMO TI - BARVA DTTO SÍŤ

STROMY; STAV / NÁVRH / KÁCENÍ

VYTÝČOVACÍ BOD STAVBY

BEZBARIEROVÉ ÚPRAVY; SIGNÁLNÍ PÁSY A VODÍCÍ LINIE

NOVÝ STOŽÁR VEŘEJNÉHO OSVĚTLENÍ (NAPOJENO NA AREÁL ROZVOD NEMTA) / STOŽÁR INFORMAČNÍHO PANELU

LEGENDA

SÍTĚ TI VEŘEJNÉ - STÁVAJÍCÍ

ZOBRAZENÍ	TECHNICKÁ INFRASTRUKTURA	OP [m]	MAJITEL / SPRÁVCE
	KANALIZACE SPLAŠKOVÁ	1,5 ²⁾	ČEVAK a.s.
	KANALIZAČNÍ PŘÍPOJKY	1,5 ¹⁾	ČEVAK a.s.
	KANALIZACE DEŠŤOVÁ	1,5 ¹⁾	ČEVAK a.s.
	VODOVOD	1,5 ¹⁾	ČEVAK a.s.
	SEK (KABELY SÍŤI EL. KOMUNIKACÍ)	1,5 ¹⁾	CETIN a.s.
	SEK NEFUNKČNÍ		CETIN a.s.
	SEK S NN, PŘÍPOJKY	1,5 ¹⁾	CETIN a.s.
	ELEKTRO - KABELY NN	1,0 ¹⁾	E.ON Energie, a.s.
	PLYN STL	1,0 ¹⁾	E.ON Energie, a.s.
	KABELY / LAMPY VĚR. OSVĚTLENÍ	1,0 ¹⁾	TST s.r.o.
	TEPLOVOD	2,5 ¹⁾	Teplárna Tábor, a.s.
	TEPLOVOD ZUBATKA 2016	2,5 ¹⁾	Teplárna Tábor, a.s.
	TEPLOVOD	2,5 ¹⁾	MO ČR

POZNÁMKY:

¹⁾ OD VNĚJŠÍHO OKRAJE POTRUBÍ / KABELU NA OBE STRANY

²⁾ OD VNĚJŠÍHO OKRAJE POTRUBÍ DO DN 500 VČETNĚ, NAD DN 500 2,5 m

SÍTĚ TI AREÁLOVÉ NEMOCNICE TÁBOR - STÁVAJÍCÍ

KANALIZACE

VODOVOD

PŘÍPOJKA ELEKTRO

KABELY ELEKTRO - SILNOPROUD

KABELY ELEKTRO - SLABOPROUD

PÁRA, TUV

SÍTĚ TI - NAVRHOVANÉ

ODVODNĚNÍ ÚZEMÍ - DEŠŤOVÁ KANALIZACE / VSAKY

AREÁLOVÝ KABEL NEMTA ELEKTRO - V.O. PARKOVIŠTĚ

STAVBA:

ÚPRAVA PROSTORU PŘED NEMOCNICÍ TÁBOR

INVESTOR:

Město Tábor - Odbor investic a strukturálních fondů
Žižkovo náměstí 2, 390 15 Tábor

MÍSTO STAVBY:

Tábor, Kpt. Jaroše - Nemocnice (Na Pláku)

DOKUMENTACE:

PRO VYDÁNÍ ROZHOODNUTÍ O UMÍSTĚNÍ STAVBY NEBO ZAŘÍZENÍ

DATUM:

listopad 2017

ČÁST:

C SITUAČNÍ VÝKRESY

ZODPOVĚDNÝ PROJEKTANT:

Ing. arch. Martin Kraus, ČKA.02133
Kotkovská 165, 390 01 Tábor, e-mail: kraus@sa-detail.cz, tel.: 608 939 919

VYPRACOVÁVAL:

Ing. arch. Martin Kraus

SPOLUPRÁCE:

Ing. Jakub Valeš, Ludmila Votavová - dopravní řešení

NAZEV VÝKRESU:

CELKOVÝ SITUAČNÍ VÝKRES

Č. ZAK.:

1.245-2

HAZTKO / POOPR:

Č. PRÁK:

MĚŘÍTKO:

1:400

Č. VÝKRESU:

C.2

TISK DNE:

22.01.18

TENTO VÝKRES JE DÍLE AUTORSKÉHO ZÁKONA MAJETNÉM PROJEKČNÍM ATELIERU - ATÉLIER A DETAIL. JEHO KOPÍROVÁNÍ A ROZŠÍŘOVÁNÍ JE MOŽNÉ POUŽÍTE BEZ SOUHLASEM AUTORA PROJEKTU