


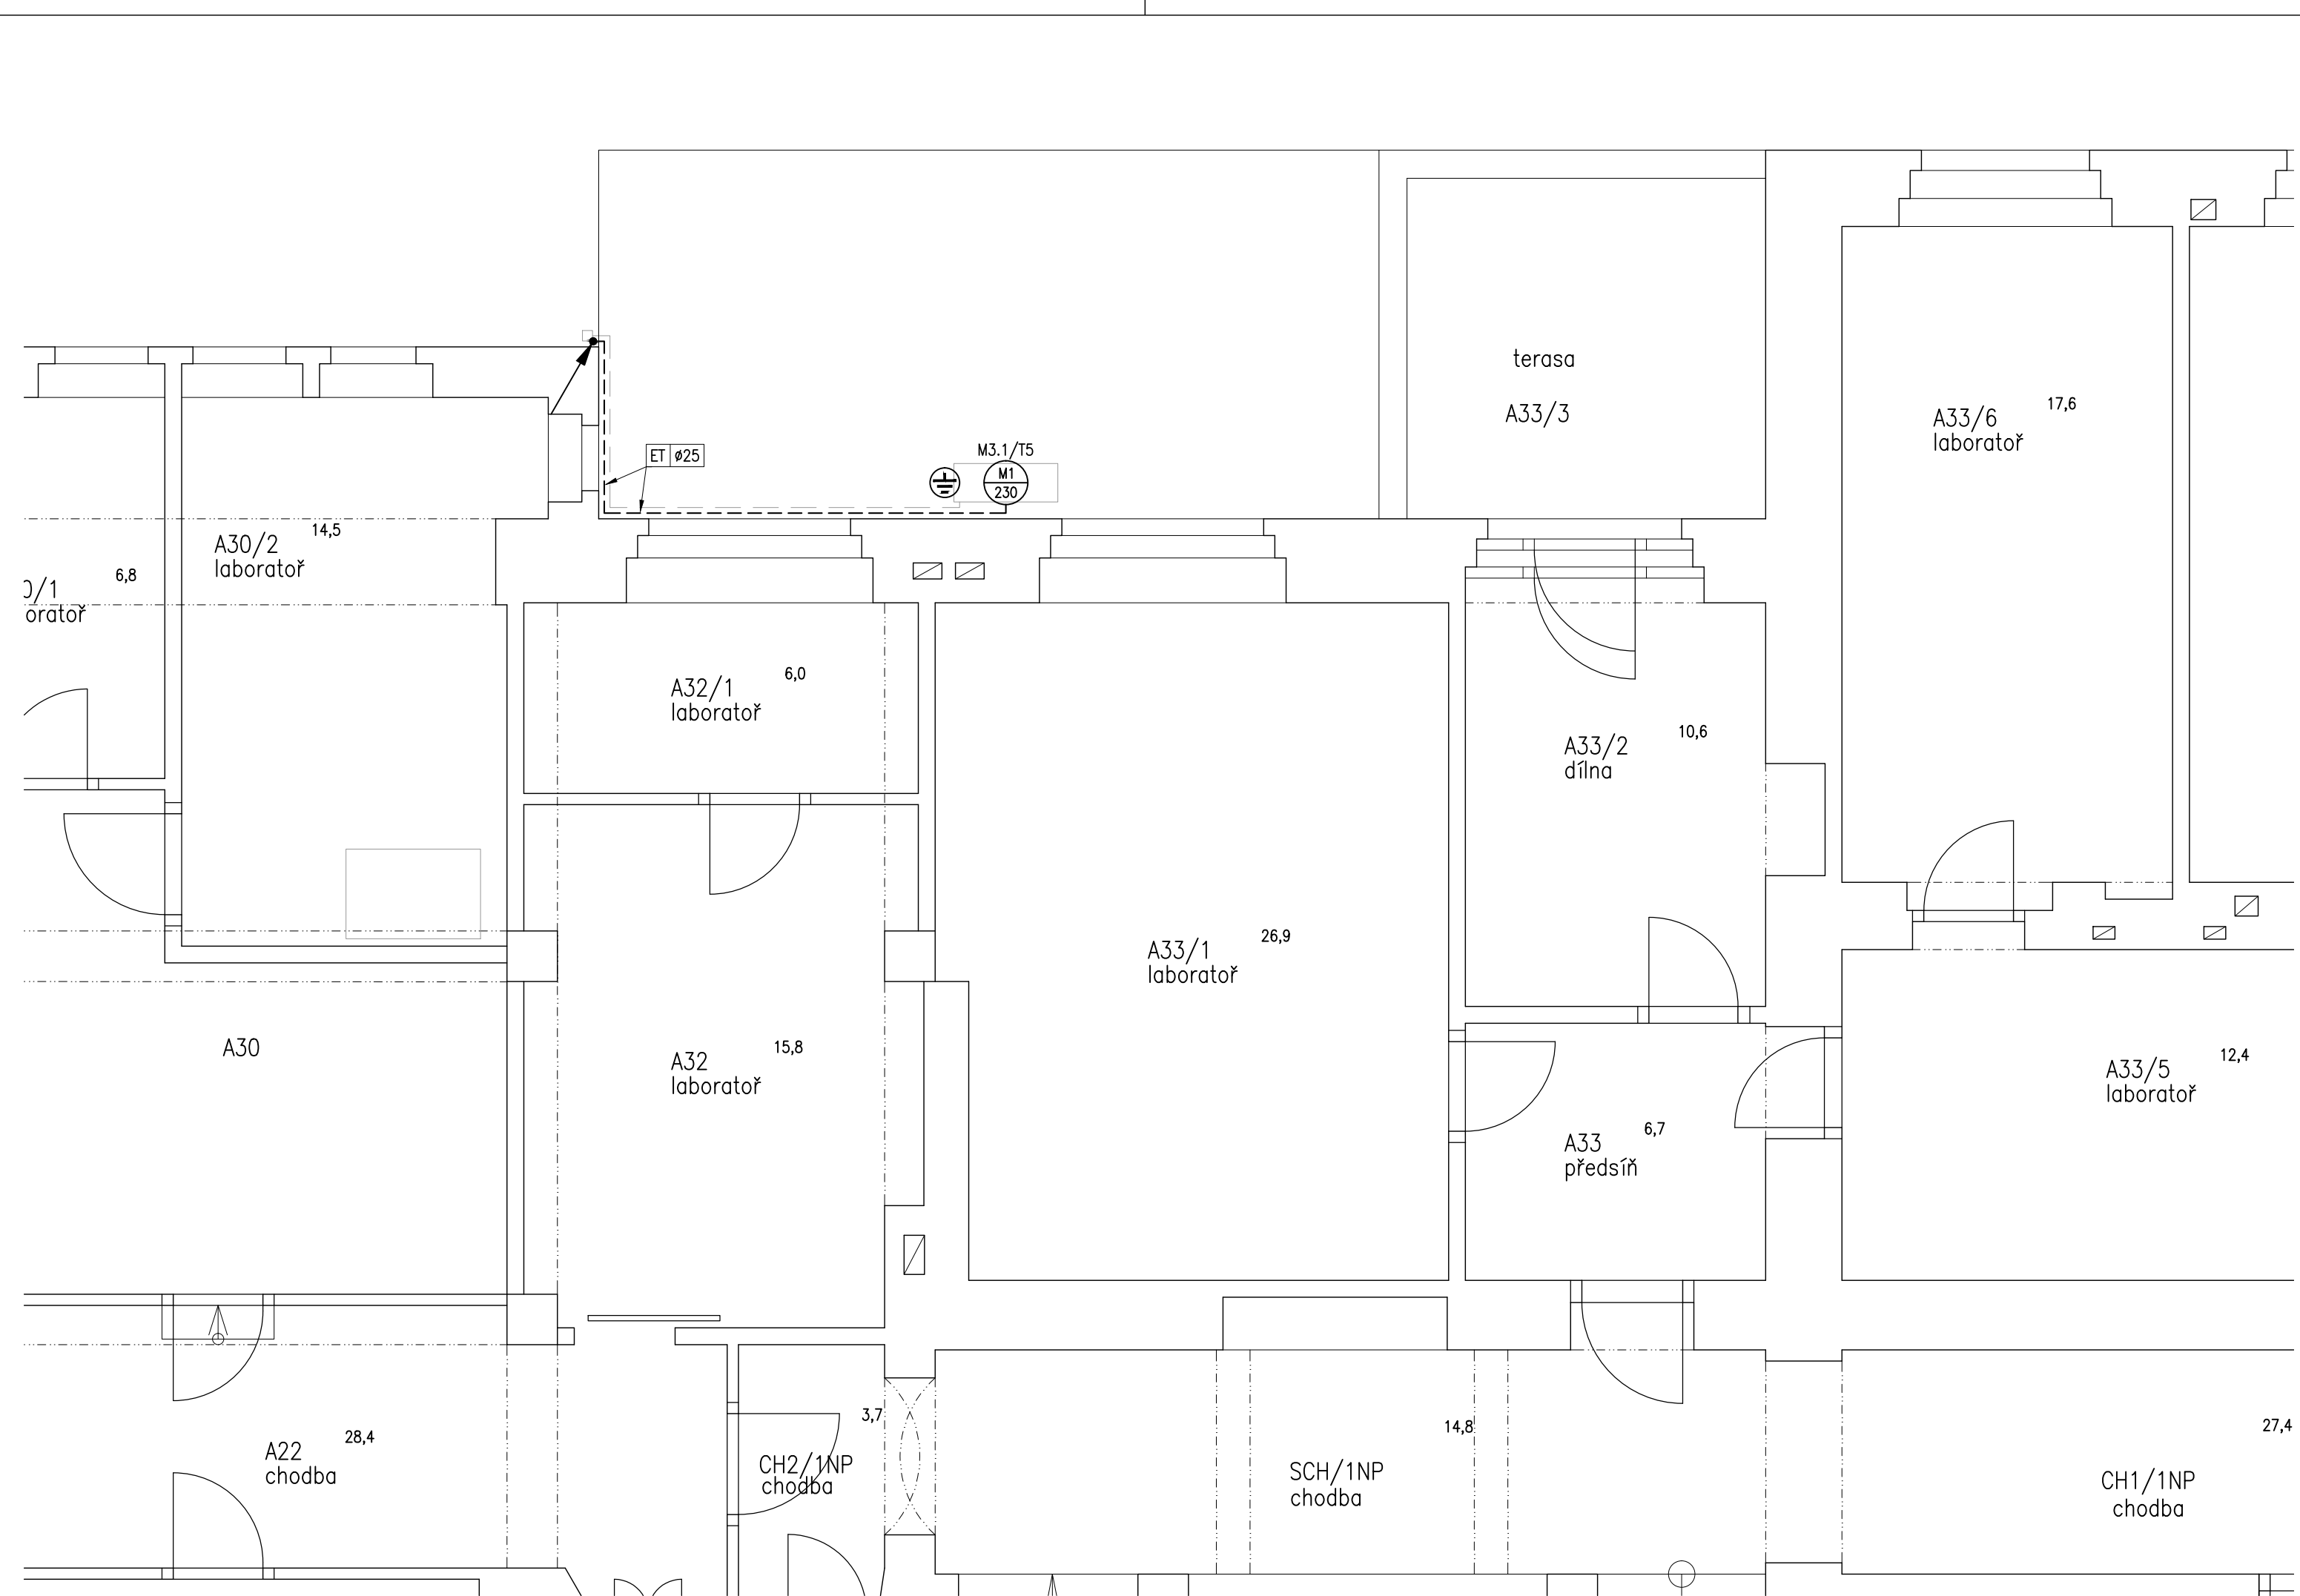

LEGENDA ZNAČEK

- M3.1

M1

230

VENKOVNÍ SPLIT JEDNOTKA, 2.60kW, 230V
- ⏏

MÍSTNÍ POSPOJOVÁNÍ
- KABELOVÁ TRASA NA POVRCHU - V LIŠTĚ NEBO TRUBCE
- ET

Ø25

KABELOVÁ TRASA V ELEKTROINSTALAČNÍ TRUBCE Ø25 mm
- ↗

↘

KABELOVÁ STOUPAČKA

POZNÁMKA

NAPĚŤOVÁ SÍŤ:
3NPE ~50Hz 230V/400V TN-S NOVÝ NAPÁJECÍ PŘÍVOD NORMÁLNÍ SÍTĚ Z ROZVADĚČE RA-1PP

OCHRANA PŘED ÚRAZEM ELEKTRICKÝM PROUDEM:
- ZÁKLADNÍ OCHRANA IZOLACÍ ŽIVÝCH ČÁSTÍ, PŘEPÁŽKAMI NEBO KRYTY DLE ČSN 33 2000-4-41 ed.2,
- PŘI PORUŠE AUTOMATICKÝM ODPOJENÍM OD ZDROJE V SÍTI TN-S DLE ČSN 33 2000-4-41 ed.2,
- DOPLŇJÍCÍ POSPOJOVÁNÍ: DLE ČSN 33 2000-4-41 ed.2 A ČSN 33 2000-5-54 ed.3.

PROSTŘEDÍ:
- O URČENÍ VNĚJŠÍCH VLIVŮ BYL ODBORNOU KOMISÍ ZPRACOVÁN PROTOKOL DLE ČSN 33 2000-5-51 ed.3, KTERÝ JE SOUČÁSTÍ DOKLADOVÉ ČÁSTI DOKUMENTACE.

AKCE: Úprava laboratoře A127 FYZIKÁLNÍ ÚSTAV AV ČR , budova A, Cukrovarnická 10/112, Praha 6		PROJEKTOVÝ STUPEŇ: 1°DZS	
INVESTOR: FYZIKÁLNÍ ÚSTAV AV ČR Na Slovance 2 Praha 8 IČ: 68378271		PROJEKTANT: Ing. Jiří Škvor Projektování elektrických zařízení Březinova 968 272 01 Kladno 2 IČ: 43160115 TEL: 607 924 009 E-MAIL: skvor.jiri@iol.cz	
AUTOR NÁVRHU: -----		AUTORIZAČNÍ RAZÍTKO:	
ZODP. PROJEKT.: Ing. Jiří Škvor		PARÉ Č.:	
VYPRACOVAL: Ing. Jiří Škvor		SLOŽKA:	
VÝKRES: SILNOPROUDÉ ROZVODY - PŮDORYS 1.NP		ČÁST DOKUMENTACE: SILNOPROUD	
		D.1.4.c V.Č.: 02	