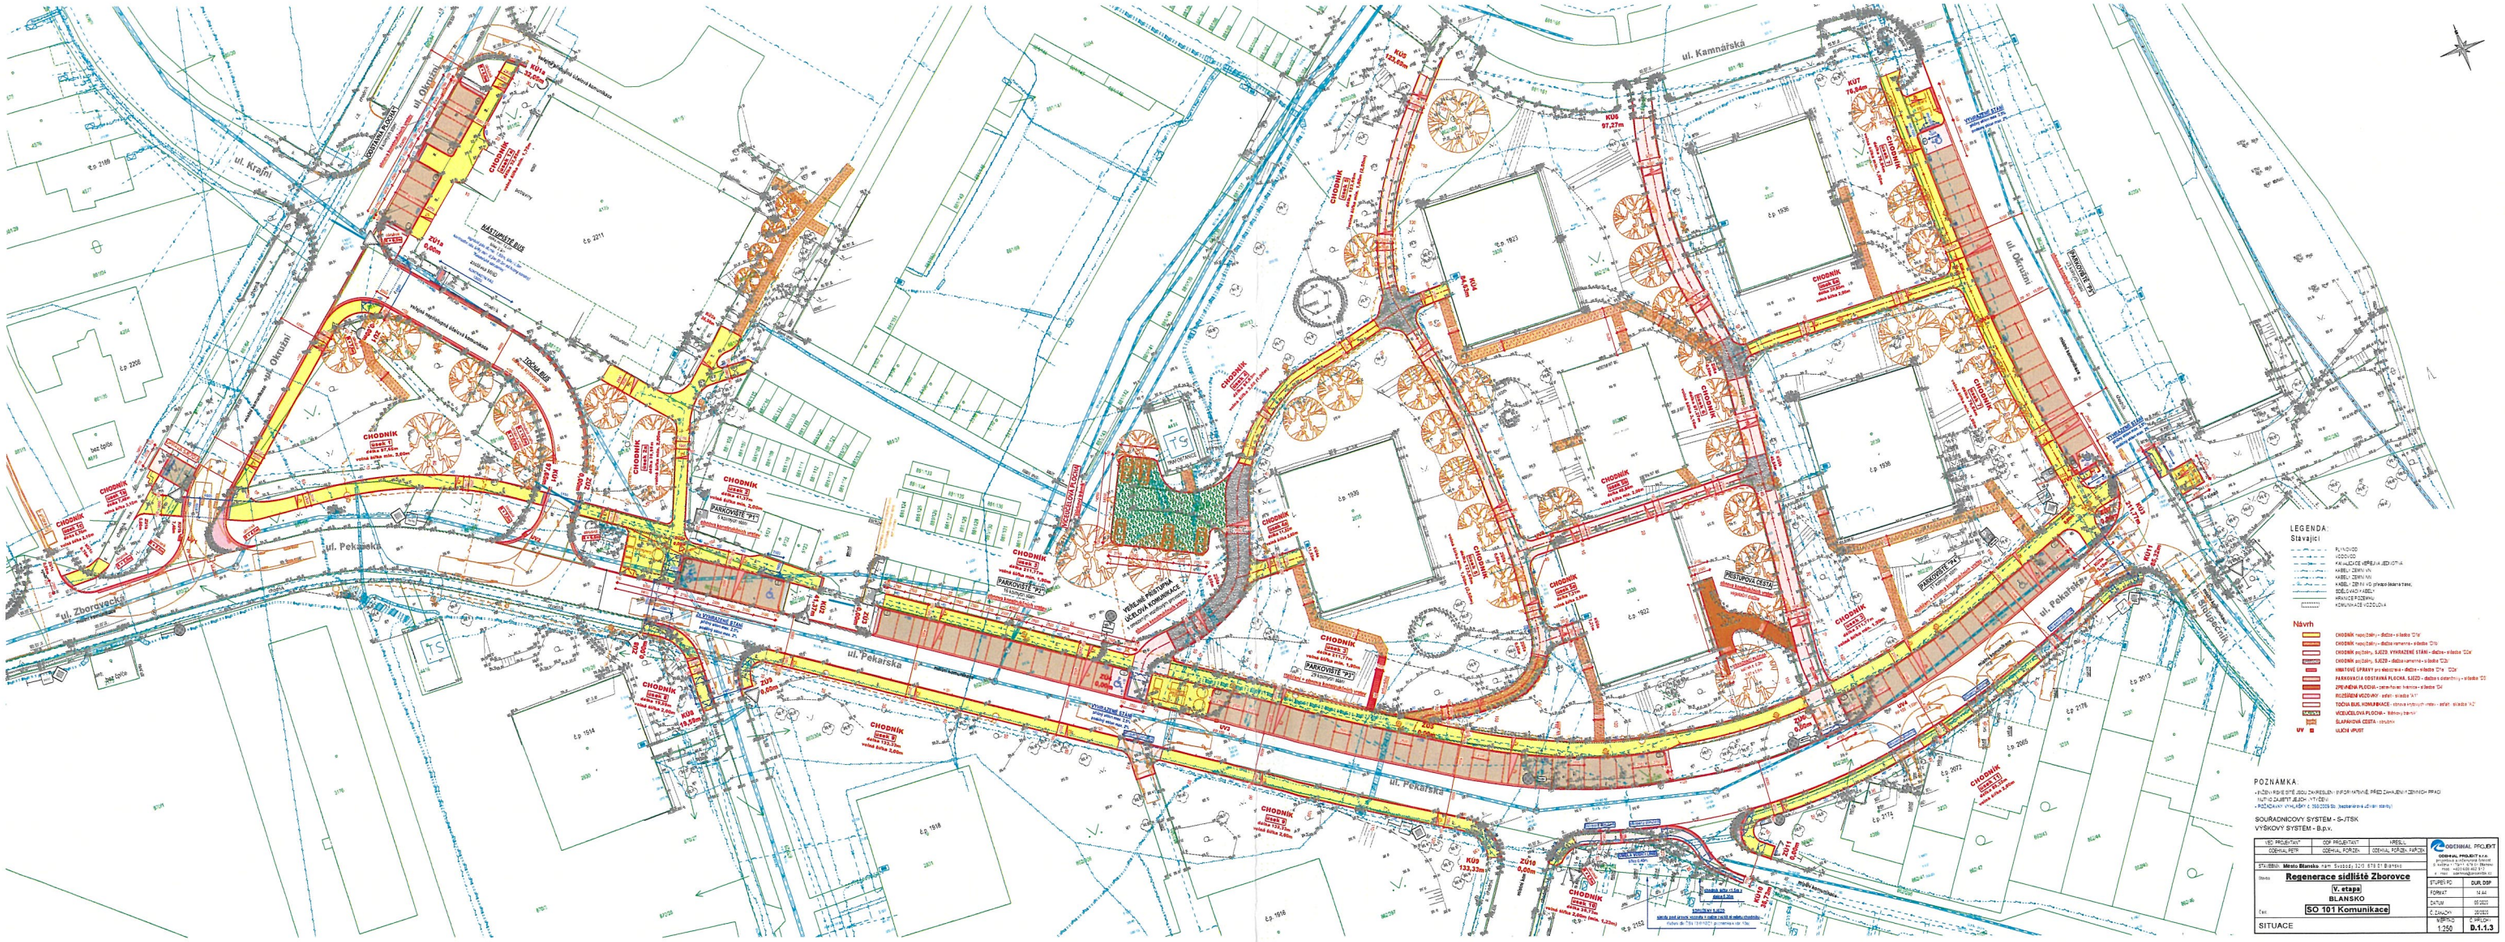

SMBK 42121/2020/SNM

Město Blansko, nám. Svobody 32/3, 678 01 Blansko
IČO: 002 79 943
jako vlastník předmětných pozemků souhlasí
dle §184a Stavebního zákona s touto stavbou.

MĚSTO BLANSKO
678 01 BLANSKO
21

10. 11. 2020