



PŮDORYS 1PP - VÝCHODNÍ ČÁST
M 1:100

M 1:100

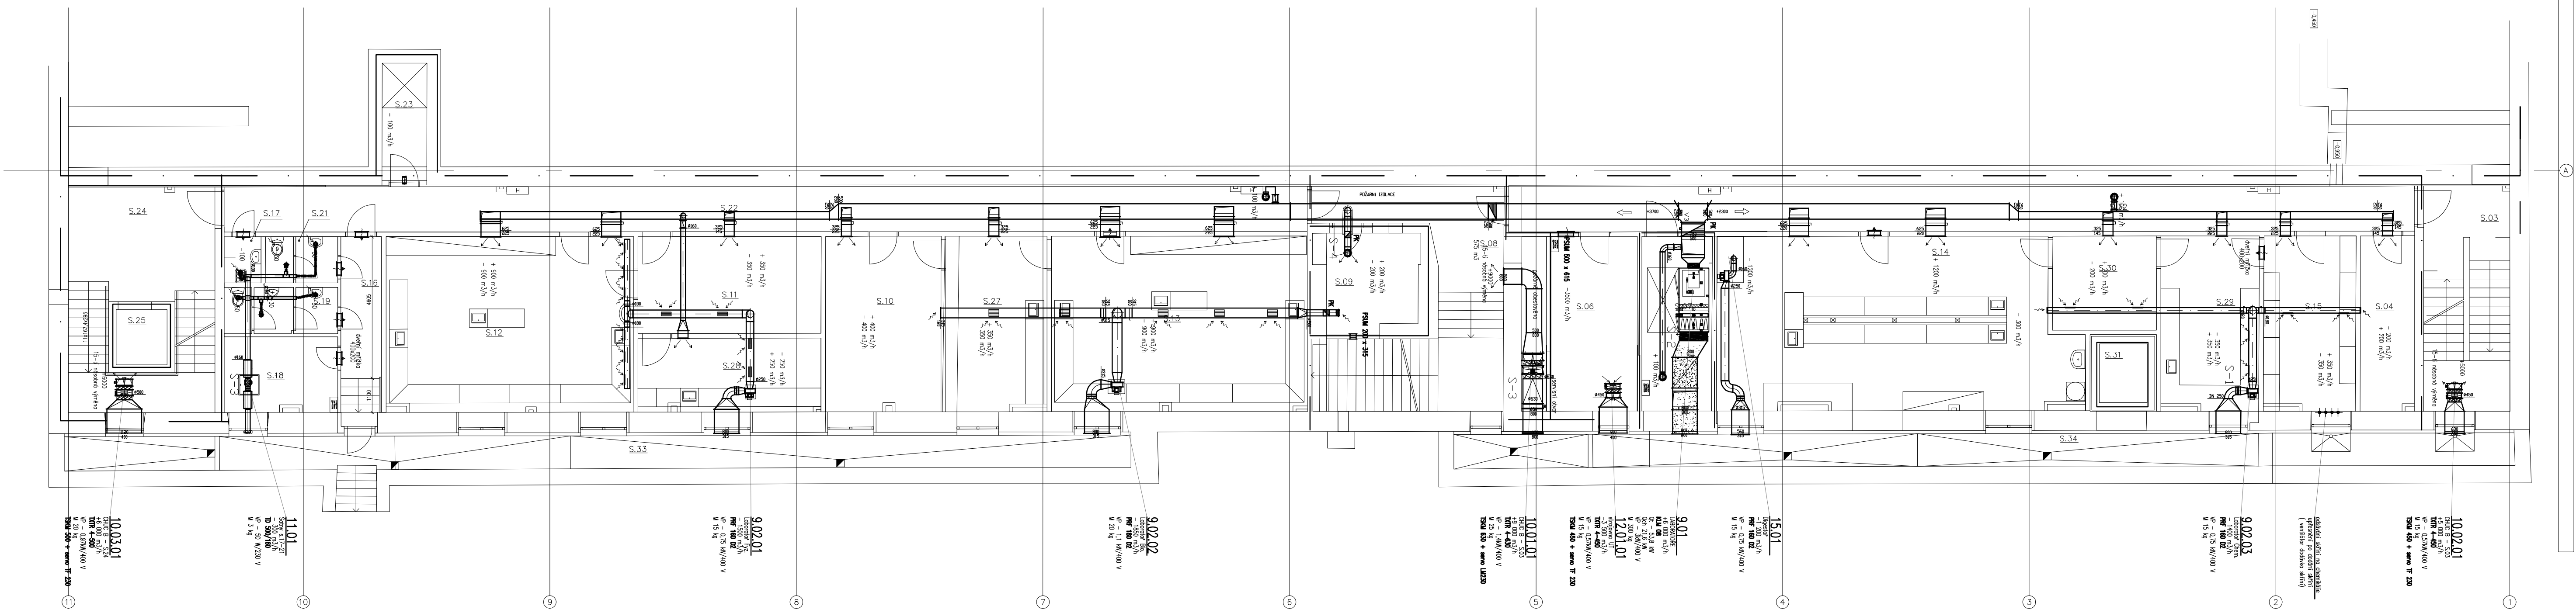


PŮDORYS 1NP - SEVERNÍ ČÁST
M 1:100

M 1:100

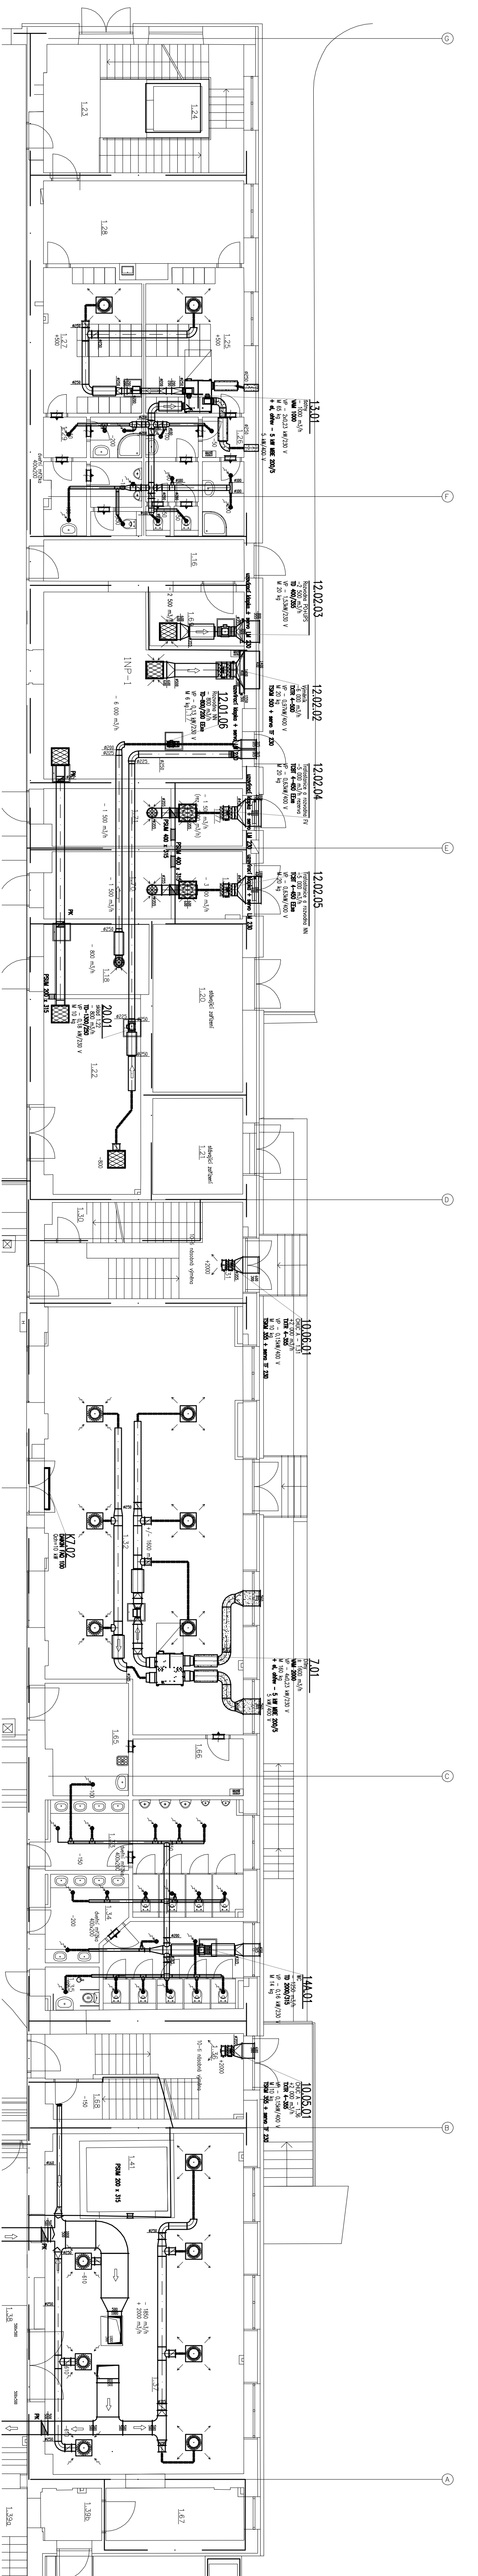

PŮDORYS 2NP - SEVERNÍ ČÁST
M 1:100

M 1:100

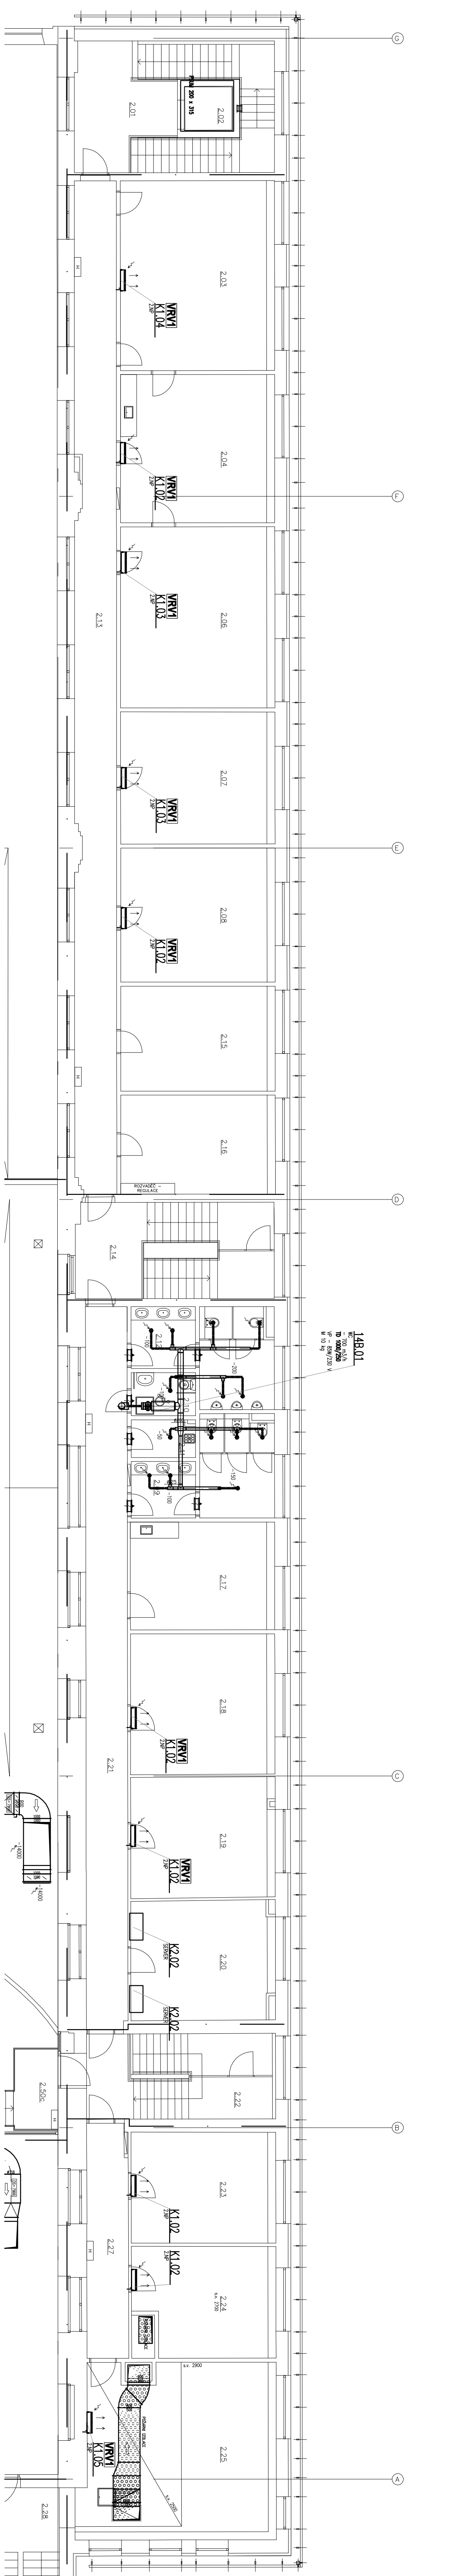[illegible]