
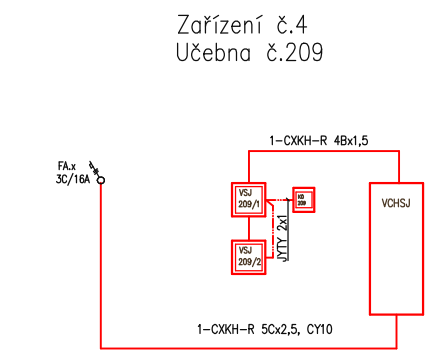
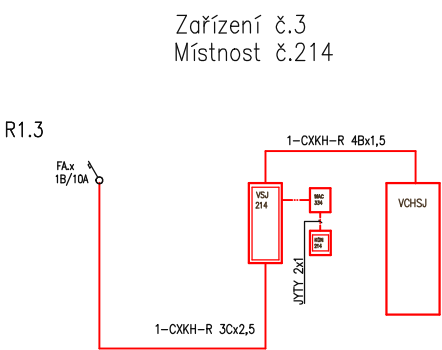
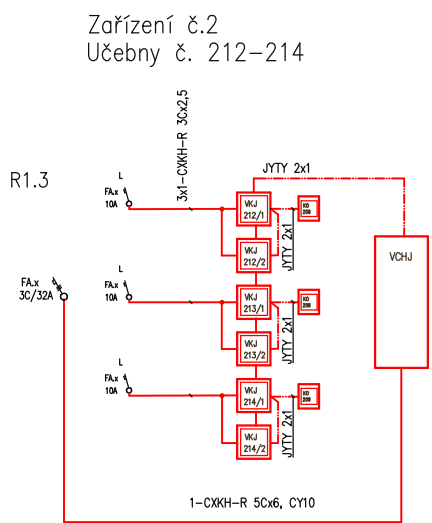
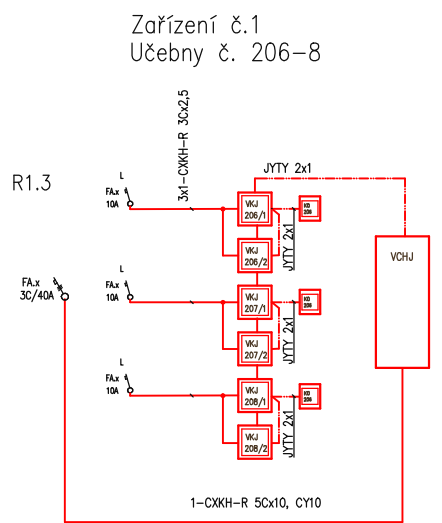


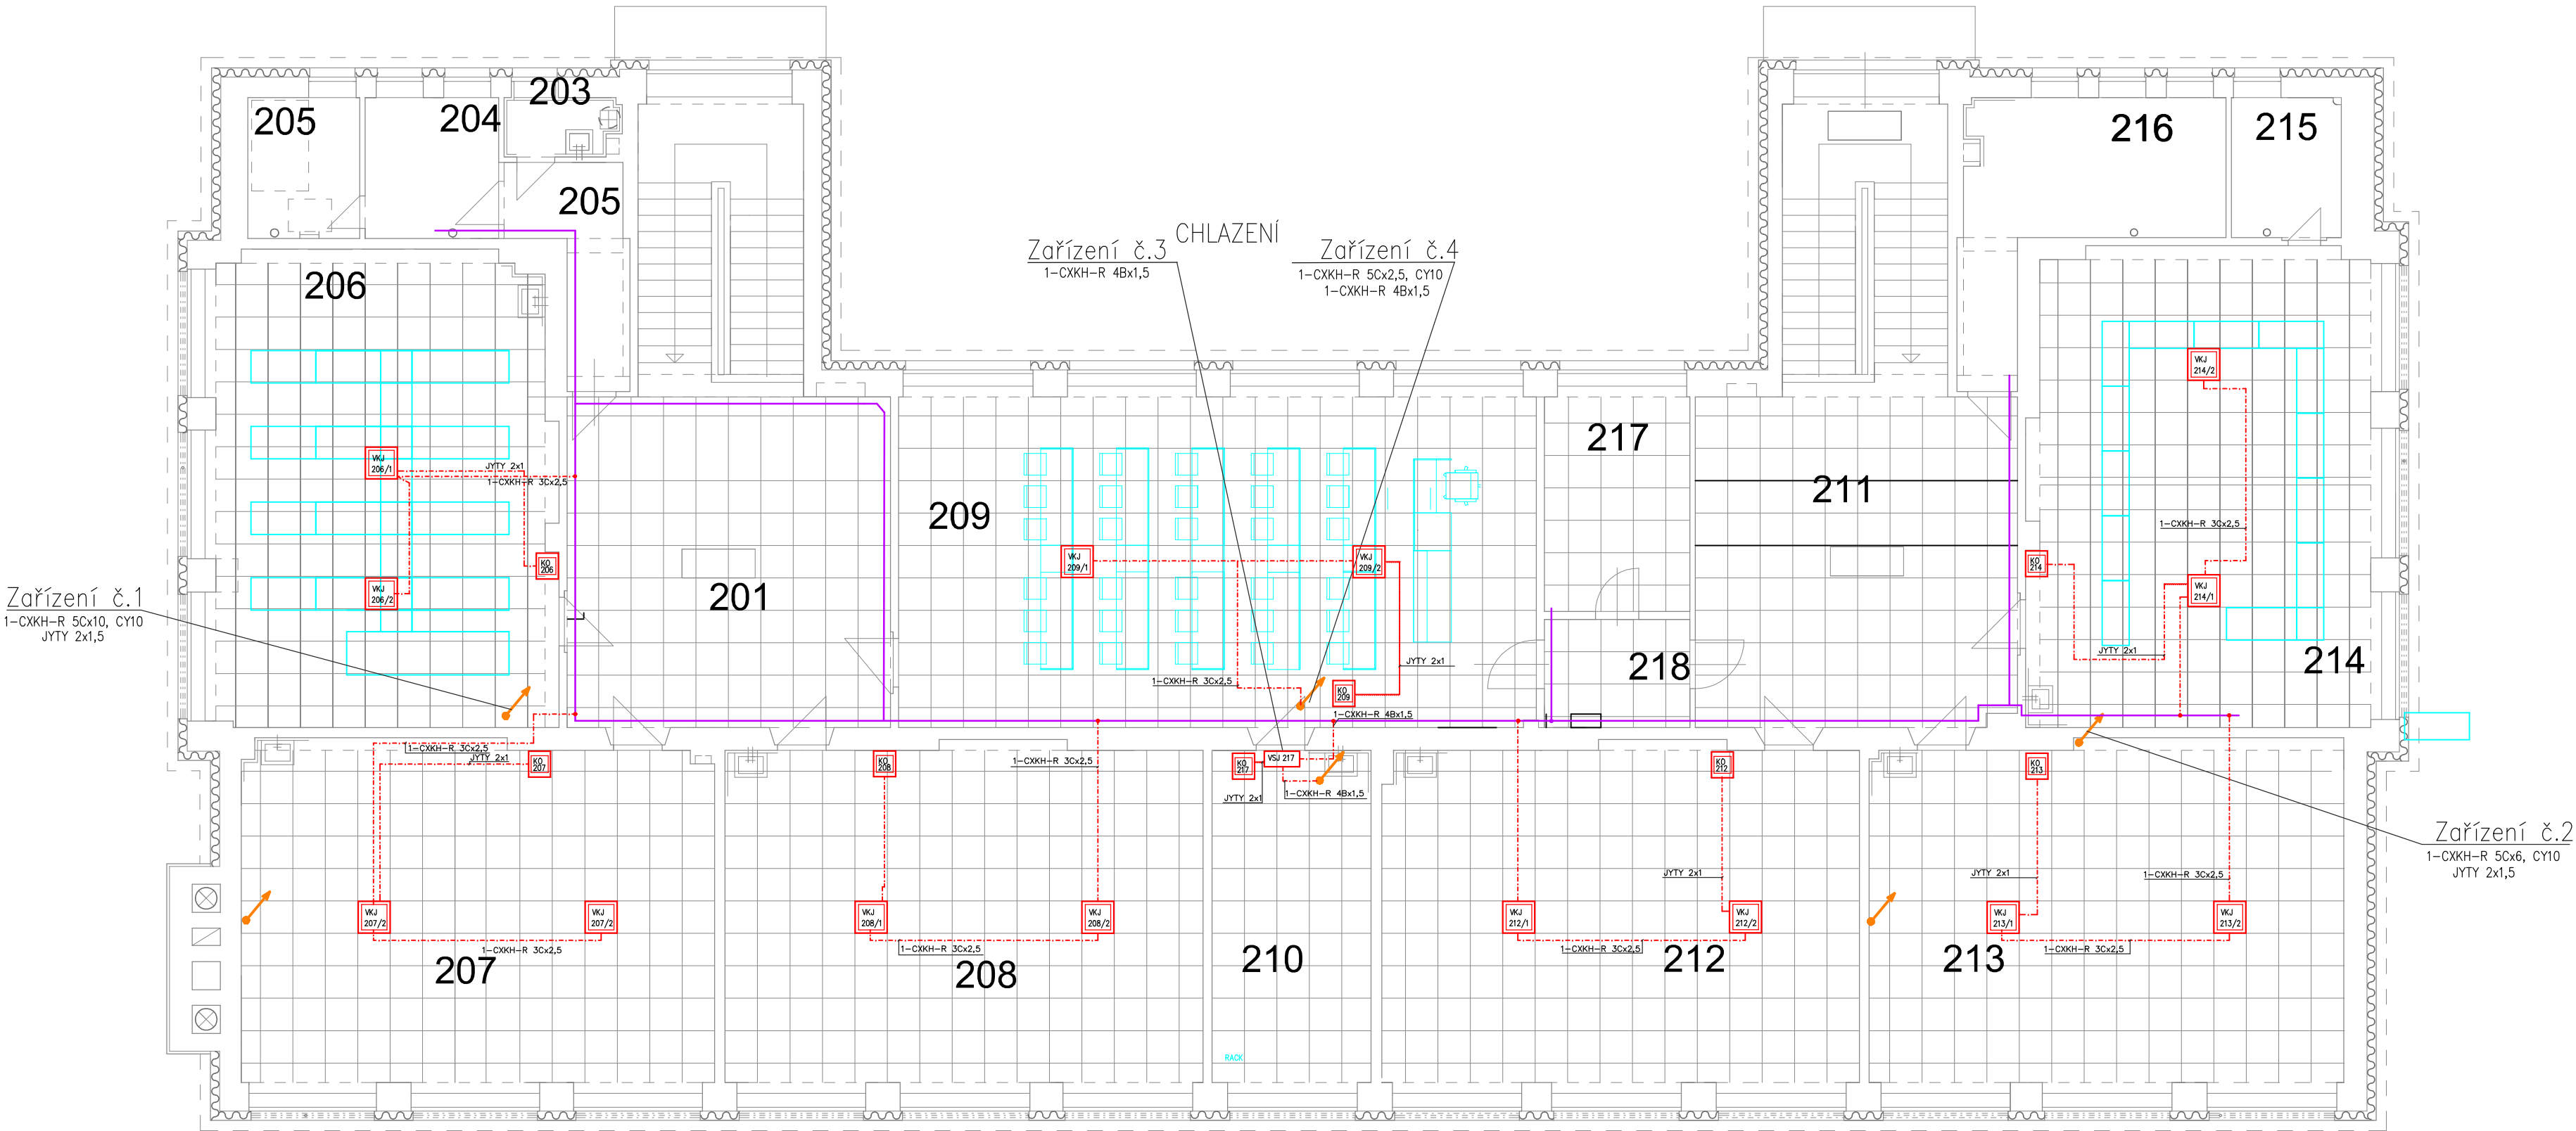

- VCHJ Venkovní chladicí jednotka – dodávka VZT  
VKJ Vnitřní kazetová jednotka – dodávka VZT  
KO Kabelový ovladač vnitřní jednotky– dodávka VZT  
KON Kabelový ovladač nástěnné jednotky – dodávka VZT  
VCHSJ Venkovní chladicí splitová jednotka – dodávka VZT  
VSNJ Vnitřní splitová nástěnná jednotka – dodávka VZT  
MAC Adaptér MAC–334 s vlastním kabelem délky 2 m – dodávka VZT

|                                                               |  |                  |  |                                                                                   |                         |
|---------------------------------------------------------------|--|------------------|--|-----------------------------------------------------------------------------------|-------------------------|
| Zodpovědný projektant:                                        |  | Ing. Josef Janák |  | JAN–PRO, s.r.o<br>Brandlova 376<br>508 01 Hořice<br>DIČ:CZ28768337<br>739 465 431 |                         |
| Vypracoval                                                    |  | Ing. Josef Janák |  |                                                                                   |                         |
| Kraj: Královéhradecký                                         |  | Obec: Smidary    |  |                                                                                   |                         |
| Investor: Obec Smidary, Prot. Babáka 106, 503 53              |  |                  |  |                                                                                   |                         |
| Akce:<br><br>Stavební úpravy 3.NP ZŠ č.p. 326<br>ve Smidarech |  |                  |  | Stupeň:                                                                           | DSP                     |
|                                                               |  |                  |  | Datum:                                                                            | 4/2024                  |
|                                                               |  |                  |  | Zakázkové č.:                                                                     |                         |
|                                                               |  |                  |  | Formát:                                                                           | 2xA4                    |
| Obsah: Elektroinstalace – chlazení                            |  |                  |  | Měřítko:<br>1:100                                                                 | Číslo výkresu:<br>D 1.4 |