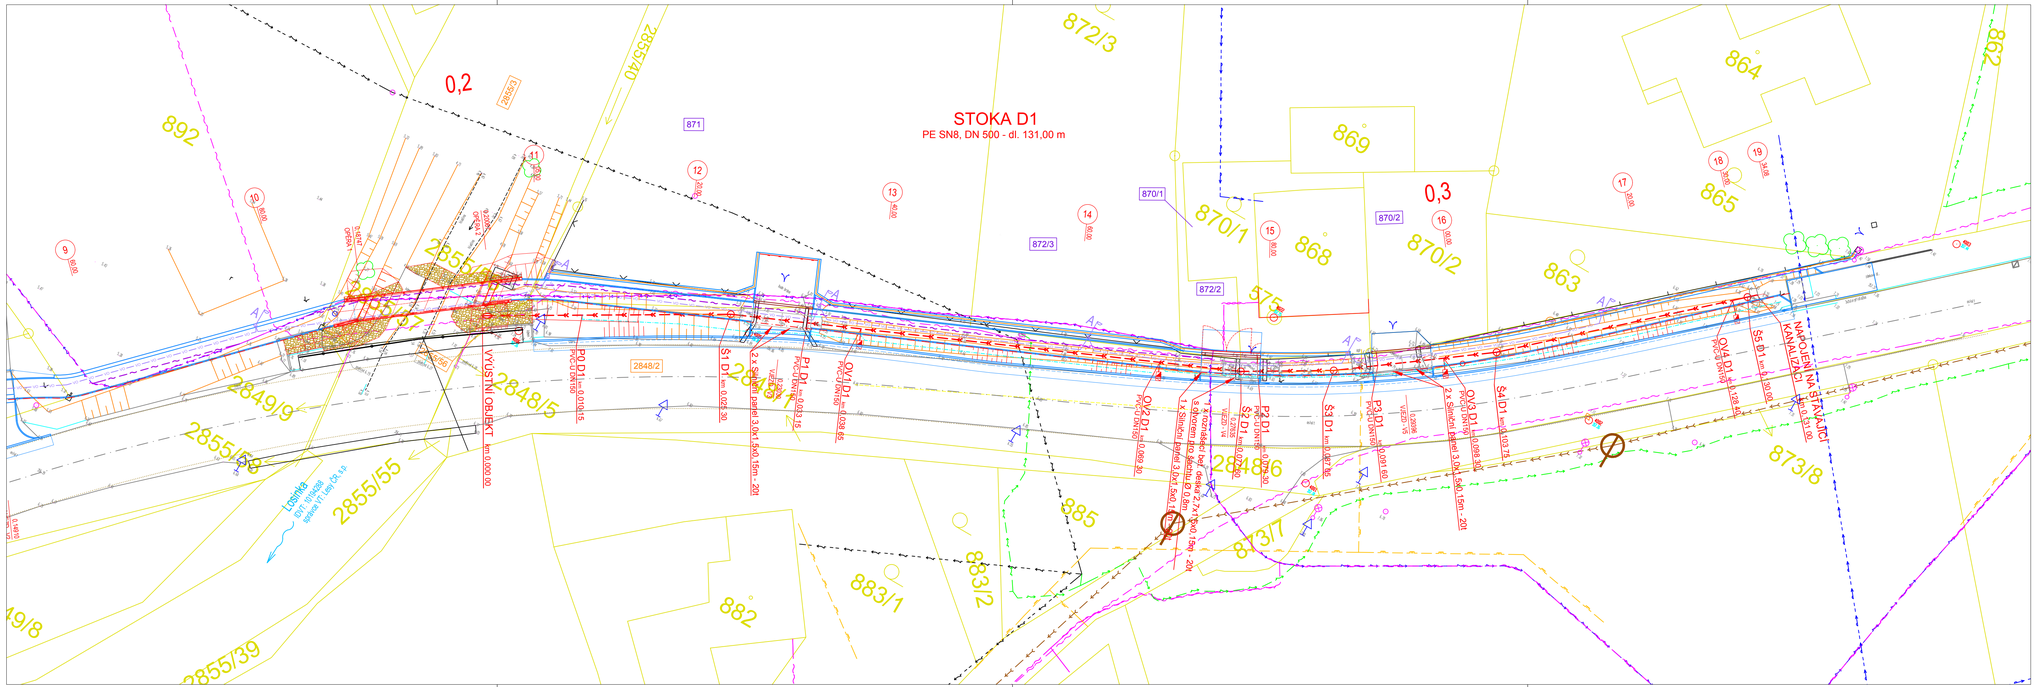
STOKA D1
PE SN8, DN 500 - dl. 131,00 m
0,2
0,3
892
871
872/3
870/1
870/2
872/2
869
868
864
865
863
862
875
885
883/1
883/2
882
873/1
873/8
2855/40
2855/27
2855/26
2849/9
2855/29
2855/55
2855/39
2848/5
2848/2
2848/1
2848/6
VÝUSTNÍ OBJEKT km 0,000,00
PP D1 DN 500 km 0,016,15
NAPOJENÍ NA STÁVAJÍCÍ KANALIZACI
PP D1 km 0,131,00
VEŘEJNÉ OSVĚTLENÍ
VEŘEJNÉ OSVĚTLENÍ
VEŘEJNÉ OSVĚTLENÍ