


SO 201 - LÁVKA PŘES LOSINKU

PŮDORYS 1:50

← ŠUMPERK

LOSINKA

JESENÍK →

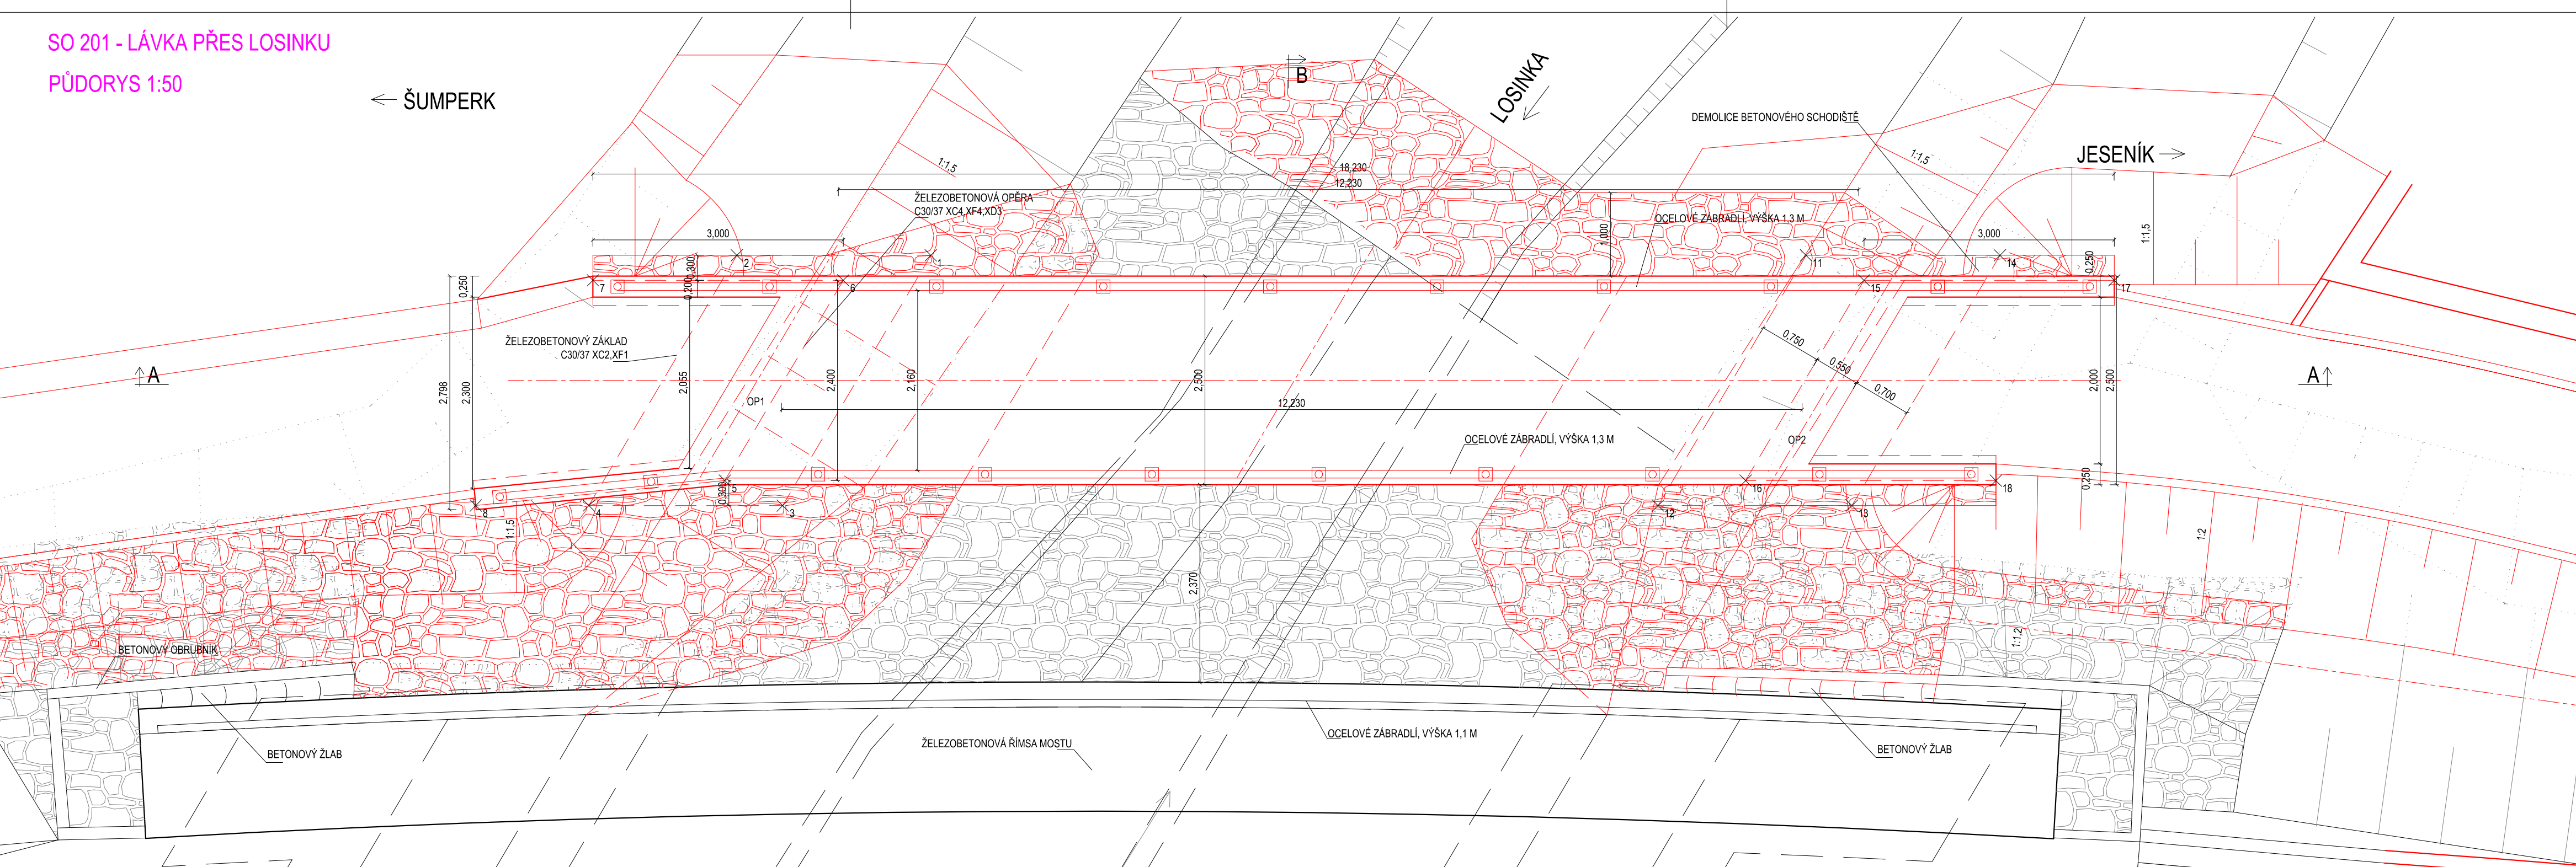

SILNIČNÍ MOST EV.Č. 44-031

← ŠUMPERK

JESENÍK →

Vytyčovací body

BOD	Y	X	Z
1	558983.036	1074511.819	352,980
2	558984.888	1074513.222	352,980
3	558982.638	1074515.281	352,980
4	558984.490	1074516.684	352,980
5	558983.373	1074515.461	353,480
6	558983.691	1074512.691	353,480
7	558986.082	1074514.503	355,680
8	558985.571	1074517.502	355,680

BOD	Y	X	Z
11	558974.674	1074505.484	352,980
12	558974.276	1074508.946	352,980
13	558972.424	1074507.543	352,980
14	558972.822	1074504.080	352,980
15	558973.622	1074505.304	353,480
16	558392.880	1074508.074	353,480
17	558971.549	1074503.492	355,680
18	558971.230	1074506.26	355,680

SO 201

VÝŠKOVÝ SYSTÉM B. p. v.
SOUŘADNICOVÝ SYSTÉM S-JTSK

VEDOUČÍ PROJEKTU	ZODPOVĚDNÝ PROJEKTANT	VYPRACOVAL	Ing. Linda Smitalová, IČO 74276361 Rokycanova 781/13 Olomouc 779 00 +420 777 829 795 smitalova@atelis.eu www.atelis.eu	
Ing. Petr SMÍTAL ČKAIT 1202264	Ing. Linda SMÍTALOVÁ ČKAIT 1201908	Ing. Jaroslav SEDLÁČEK ČKAIT 1202205	atelis	
STAVEBNÍK OBEC RAPOTÍN			ZAKÁZKOVÉ ČÍSLO	2023011
KRAJ OLOMOUCKÝ			FORMÁT	3 x A4
AKCE CHODNÍK, PROPOJENÍ UL. U LOSINKY - CYKLOSTEZKA UL. JESENICKÁ SO 201 - LÁVKA PŘES LOSINKU			DATUM	6/2023
			STUPEŇ	DUSP+PDPS
			MĚŘÍTKO	1:50
PŮDORYS LÁVKY			ČÍSLO PŘÍLOHY	2
			ČÍSLO SOUPRAVY	