



TVAR STROPNÍ KONTRUKCE nad 1.NP


Půdorys  
M 1:100

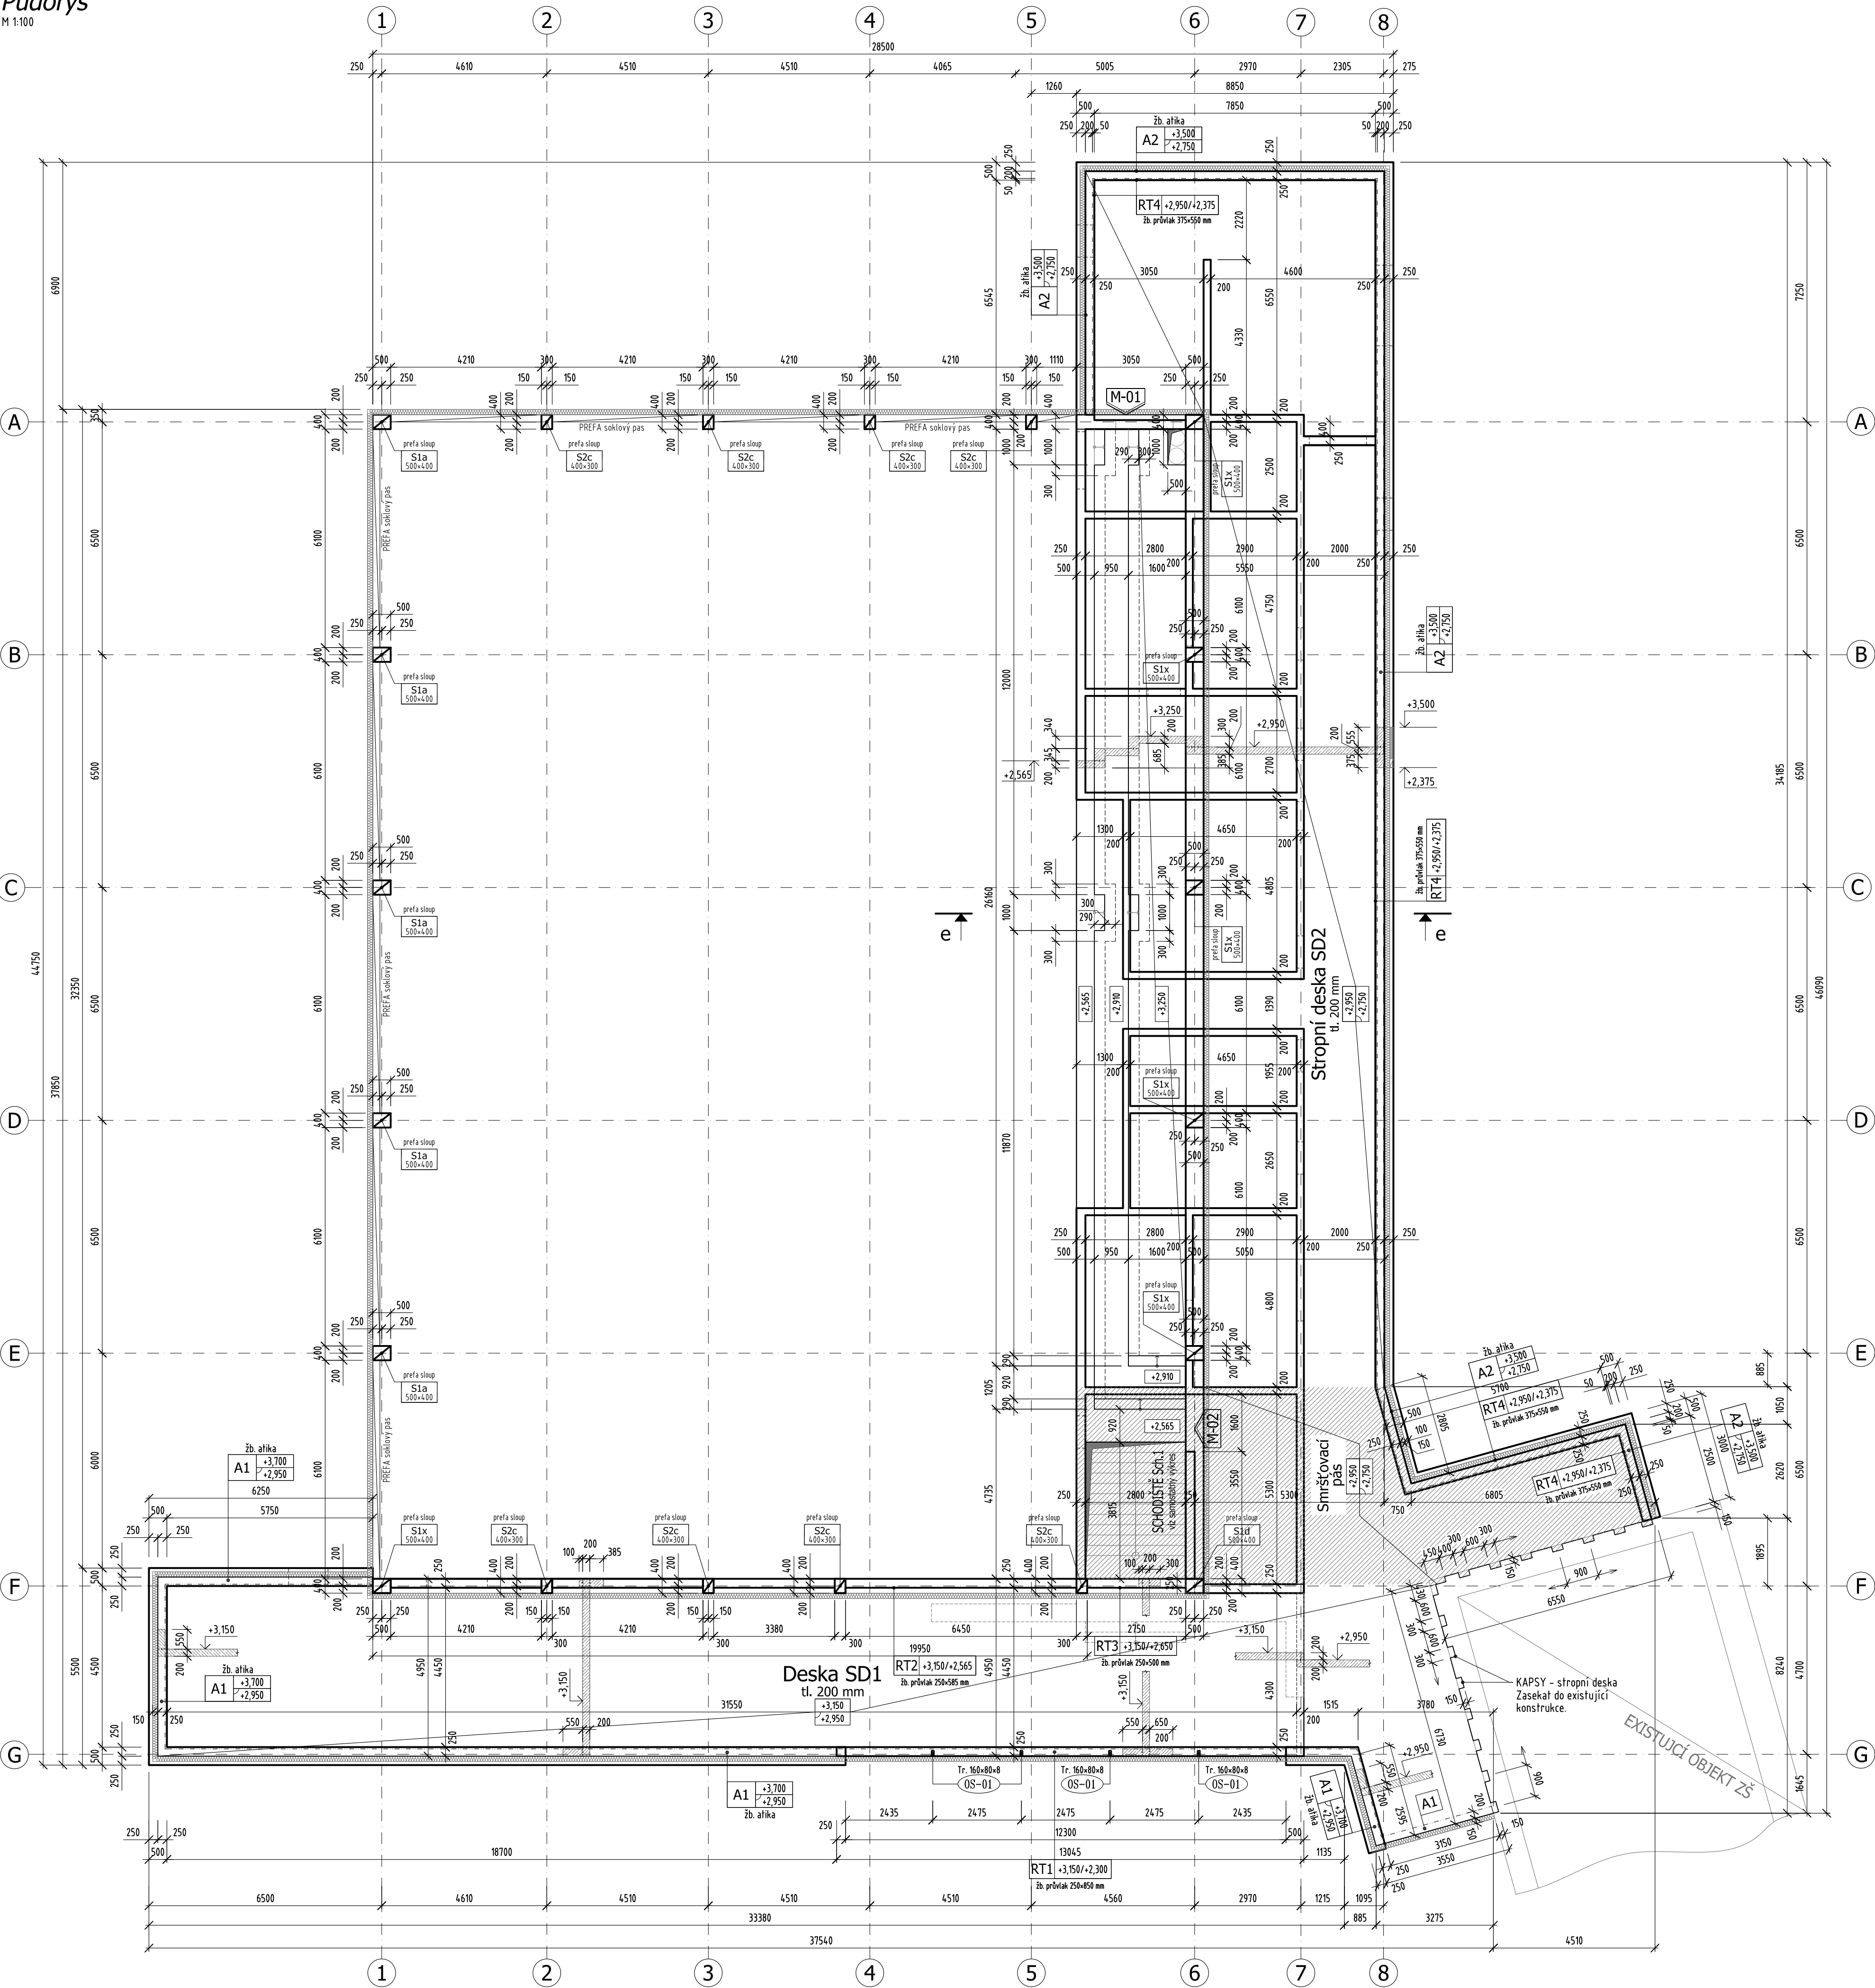


Vzorový řez atikou A1

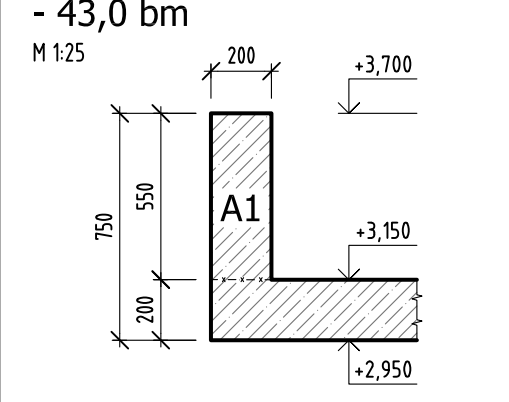


Vzorový řez průvlakem RT2

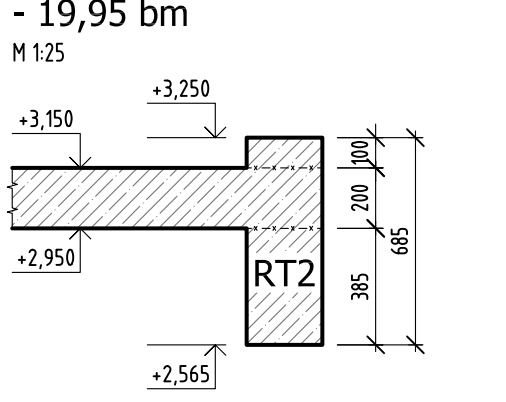


Vzorový řez průvlakem RT1

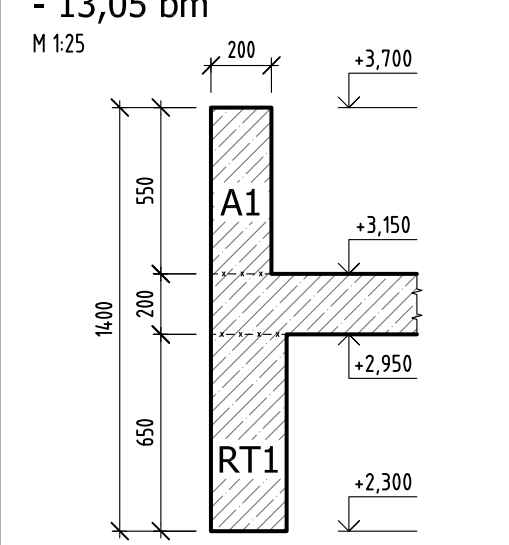


Vzorový řez průvlakem RT3

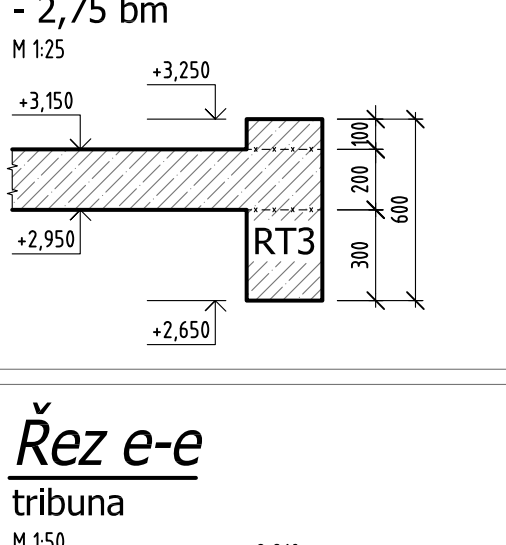


Řez e-e

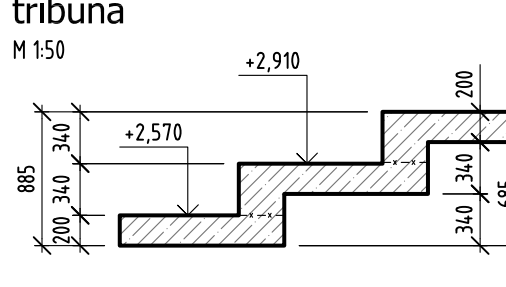

Vzorový řez atikou A2 a průvlakem RT4

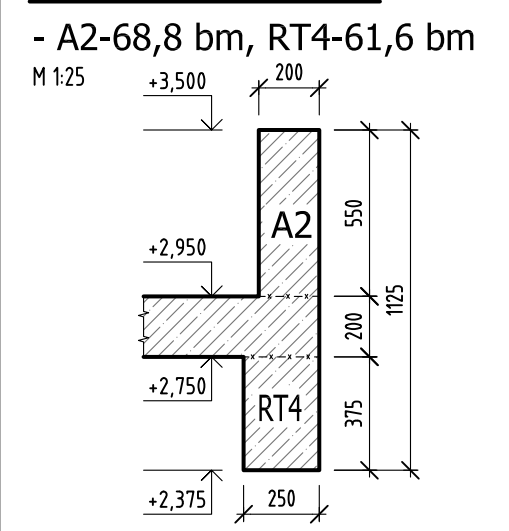

Tvar stěny M-01

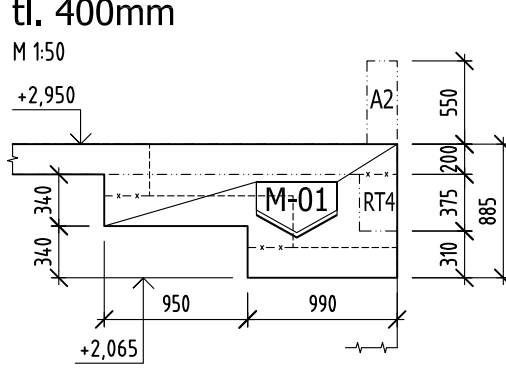

Legenda popisu:

+2.950	- horní hrana desky	prefa sloup S1a 500x400	- typ sloupu	typ atiky	typ průvlaku	horní/spodní hrana průvlaku
+2.750	- spodní hrana desky	S1x 500x400	- rozměr sloupu	A1 +3.700 +2.950 žb. atika	RT1 +3.050/+2.300 žb. průvlak 250x750 mm	žb. průvlak 250x750 mm
						rozměr průvlaku

Poznámka:

- \* Je nutno zohlednit požadavky **Stavební části PD** (prostory apod.).
- \* Případné prostory a drážky do velikosti 200 mm budou řešeny dle dokumentace specialistů.
- \* Umístění neuvedených pracovních spar a jejich ošetření je nutné konzultovat s projektantem.
- \* Tvar železobetonového schodiště Sch.1 a stěny M-02 viz samostatný výkres.
- \* Ostatní požadavky viz **Technická zpráva**.

BETON ..... C25/30 XC1

stropní desky, atiky, průvlaky, schodiště

BETON ..... C35/45 XC1

PREFA sloupy

VÝTUŽ ..... B500 (10 505R, KARI)

±0,000 = 247,50 m n.m. B.p.v.

Dokumentace je zpracována v rozsahu projektové dokumentace pro provádění stavby dle Vyhlášky o dokumentaci staveb č. 499/2006 Sb. v aktuálním znění. Ve smyslu této vyhlášky musí zhotovitel stavby zajistit vypracování **VÝROBNÍ DOKUMENTACE OCELOVÝCH, PREFABRIKOVANÝCH** a podrobné výkresy **VÝTUŽÍ MONOLITICKÝCH KONSTRUKCÍ**, kterou odsouhlasí zpracovatel konstrukční části projektové dokumentace.

INDEX	ZMĚNY	POPIS ZMĚNY	DATUM	PROVEDL	PODPIS

ZODPOVĚDNÝ PROJEKTANT		VYPRACOVAL		KONTROLOVAL	
Ing. Roman KOŠ		Alena MAČKALOVÁ		Ing. Daniel LEMÁK, Ph.D.	
KRAJ OLOMOUCKÝ		MÍSTO STAVBY p.č. 140, 141, k.ú. DRAHOTUŠE			
INVESTOR ZŠ DRAHOTUŠE					
NÁZEV AKCE					
TĚLOCVIČNA DRAHOTUŠE					
SO.01 Tělocvična ZŠ					
OBSAH PŘÍLOHY					
Stavebně konstrukční část					
TVAR STROPNÍ KONTRUKCE nad 1.NP					
STUPEŇ				DPS	
DATUM				05/2021	
FORMÁT				x A4	
ZAKÁZKOVÉ ČÍSLO				21-2359-51	
MĚŘÍTKO				ČÍSLO PŘÍLOHY	
1:100				103	

Tato dokumentace je duševním vlastnictvím statické kanceláře STATIKA Olomouc s.r.o.. Kopírování a veřejné šíření je možné jen se souhlasem autora.