


OCELOVÁ KONSTRUKCE ZASTŘEŠENÍ TĚLOCVIČNY

Pūdorys
M 1:100

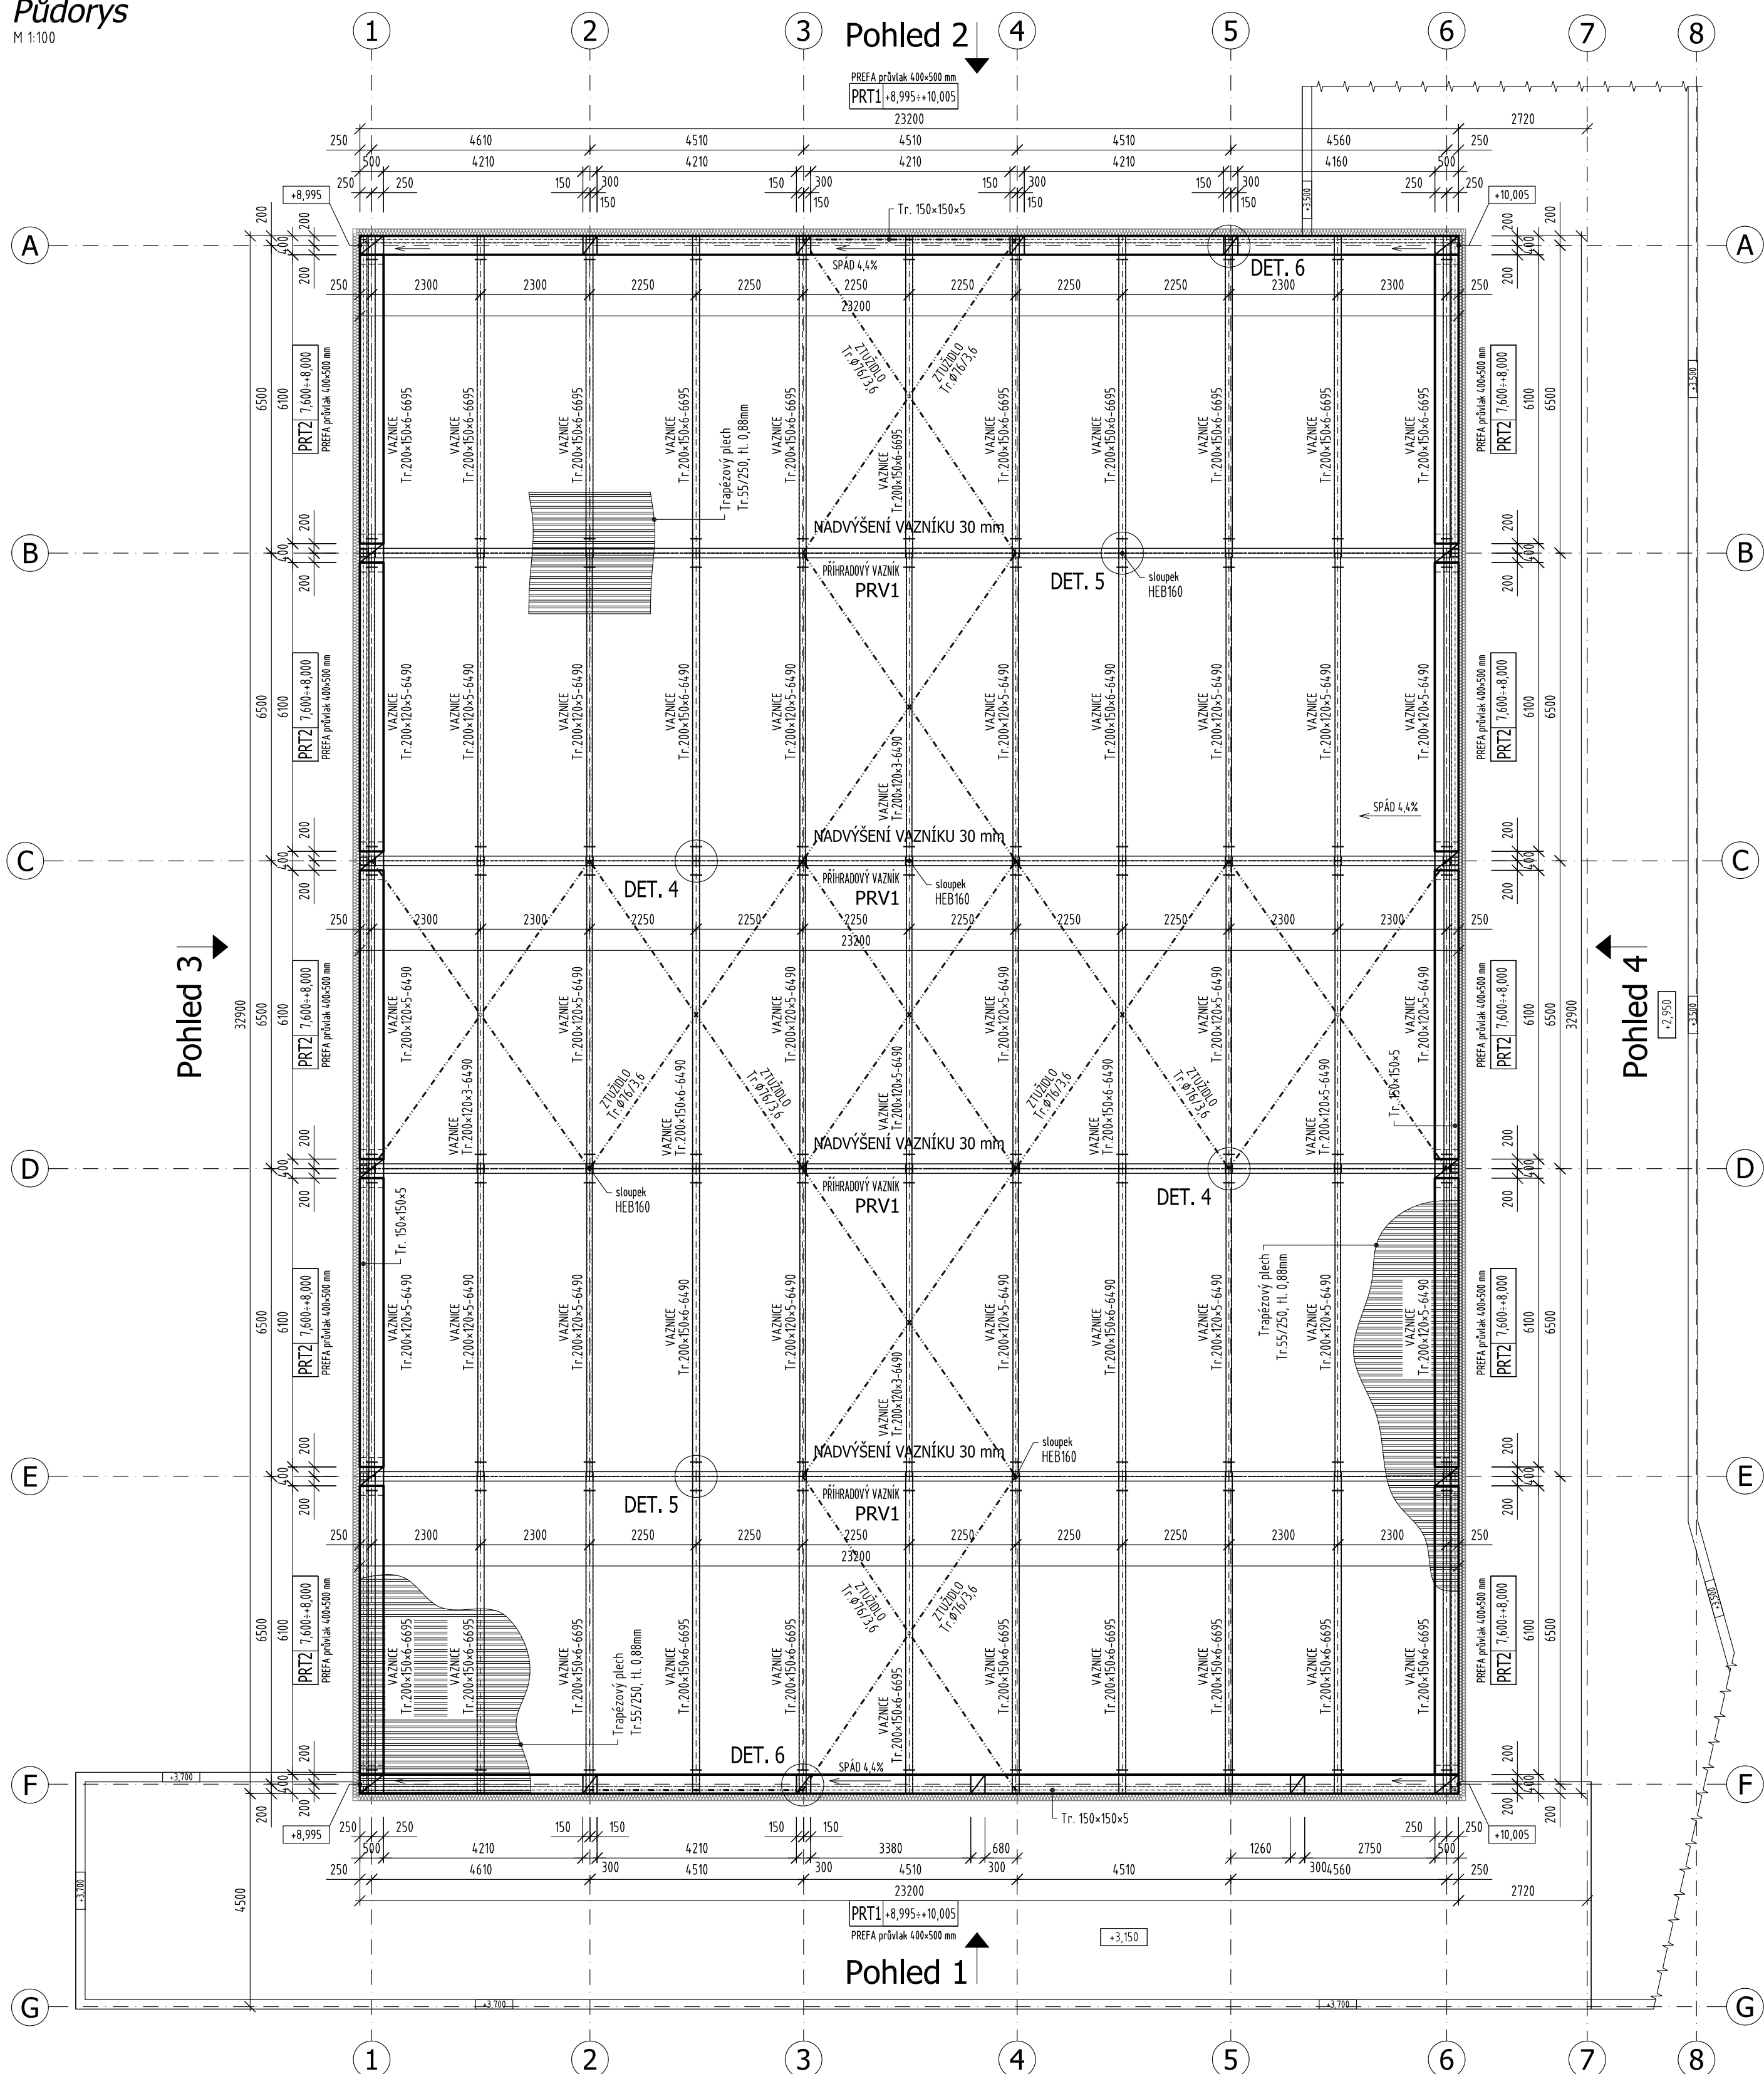

Poznámka:

- * Je nutno zohlednit požadavky **Stavební části PD** (prostupy apod.).
- * Velikost a polohu otvorů a prostupů koordinovat s aktuální verzí projektové dokumentace **Stavební části !!!**
- * Ocelovou konstrukci opatřit ochrannými nátěry viz **Technická zpráva**.
- * Pokud není dáno jinak jsou svařované spoje řešené jako koutové s výškou odpovídající tloušťce připojovaného materiálu.
- * Členění konstrukce na montážní díly koordinovat se **statikem**. Detaily napojení budou odpovídat vnitřním silám ve Statickém výpočtu.
- * Prefa sokly budou v horní části kotveny ke sloupům proti překlopení. **Detaily kotvení řešit dle výrobní dokumentace prefabrikátů.**
- * Pohledy 1÷4 a tvar příhradového vazníku viz samostatný výkres.
- * Ostatní požadavky viz **Technická zpráva**.

BETON C30/37 XC1
P R E F A průvlaky, sokly

BETON C35/45 XC1
PREFA sloupy

VÝZTUŽ B500 (10 505R, KARI)

OCEL S355
HEB, Tr. 200*150*6, Tr. 200*120*5

OCEL S235
ostatní


Třída provedení EXC2 dle ČSN EN 1090-2

Povrchová úprava viz Technická zpráva

$$\pm 0,000 = 247,50 \text{ m n.m. B.p.v.}$$

Dokumentace je zpracována v rozsahu projektové dokumentace pro provádění stavby dle Vyhlášky o dokumentaci staveb č. 499/2006 Sb. v aktuálním znění. Ve smyslu této vyhlášky musí zhotovitel stavby zajistit vypracování **VÝROBNÍ DOKUMENTACE OCELOVÝCH, PREFABRIKOVANÝCH** a podrobné výkresy **VÝZTUŽÍ MONOLITICKÝCH KONSTRUKCÍ**, kterou odsouhlasí zpracovatel konstrukční části projektové dokumentace.

INDEX ZMĚNY	POPIS ZMĚNY	DATUM	PROVEDL	PODPIS

ZODPOVĚDNÝ PROJEKTANT		VYPRACOVAL		KONTROLOVAL		 statika a dynamika stavebních konstrukcí Baťbínova 374/11, 779 00 Olomouc tel. 585 700 701-2, fax. 585 700 707 DRŽITEL CERTIFIKÁTU ISO 9001	
Ing. Roman KOIŠ		Alena MAČKALOVÁ		Ing. Daniel LEMÁK, Ph.D.			
KRAJ OLOMOUCKÝ		MÍSTO STAVBY p.č. 140, 141, k.ú. DRAHOUŠE					
INVESTOR ZŠ DRAHOUŠE							
NÁZEV AKCE TĚLOCVIČNA DRAHOUŠE SO.01 Tělocvična ZŠ						STUPEŇ	DPS
						DATUM	05/2021
						FORMÁT	x A4
OBSAH PŘÍLOHY Stavebně konstrukční část OCELOVÁ KONSTRUKCE ZASTŘEŠENÍ TĚLOCVIČNY						ZAKÁZKOVÉ ČÍSLO	21-2359-51
						MĚŘÍTKO	ČÍSLO PŘÍLOHY
						1:100	201