


- _Střecha obou částí bude zelená extenzivní s tloušťkou zeminy do 200mm.
- _Hydroizolační souvrství bude tvořeno mPVC fólií. Veškeré vpusti, kouty, rohy, atd. budou řešeny systémovými tvarovkami.
- _Prostupy budou podrobněji řešeny v dalších fázích PD. V této fázi jsou zřejmé z dokumentace jednotlivých profesí.

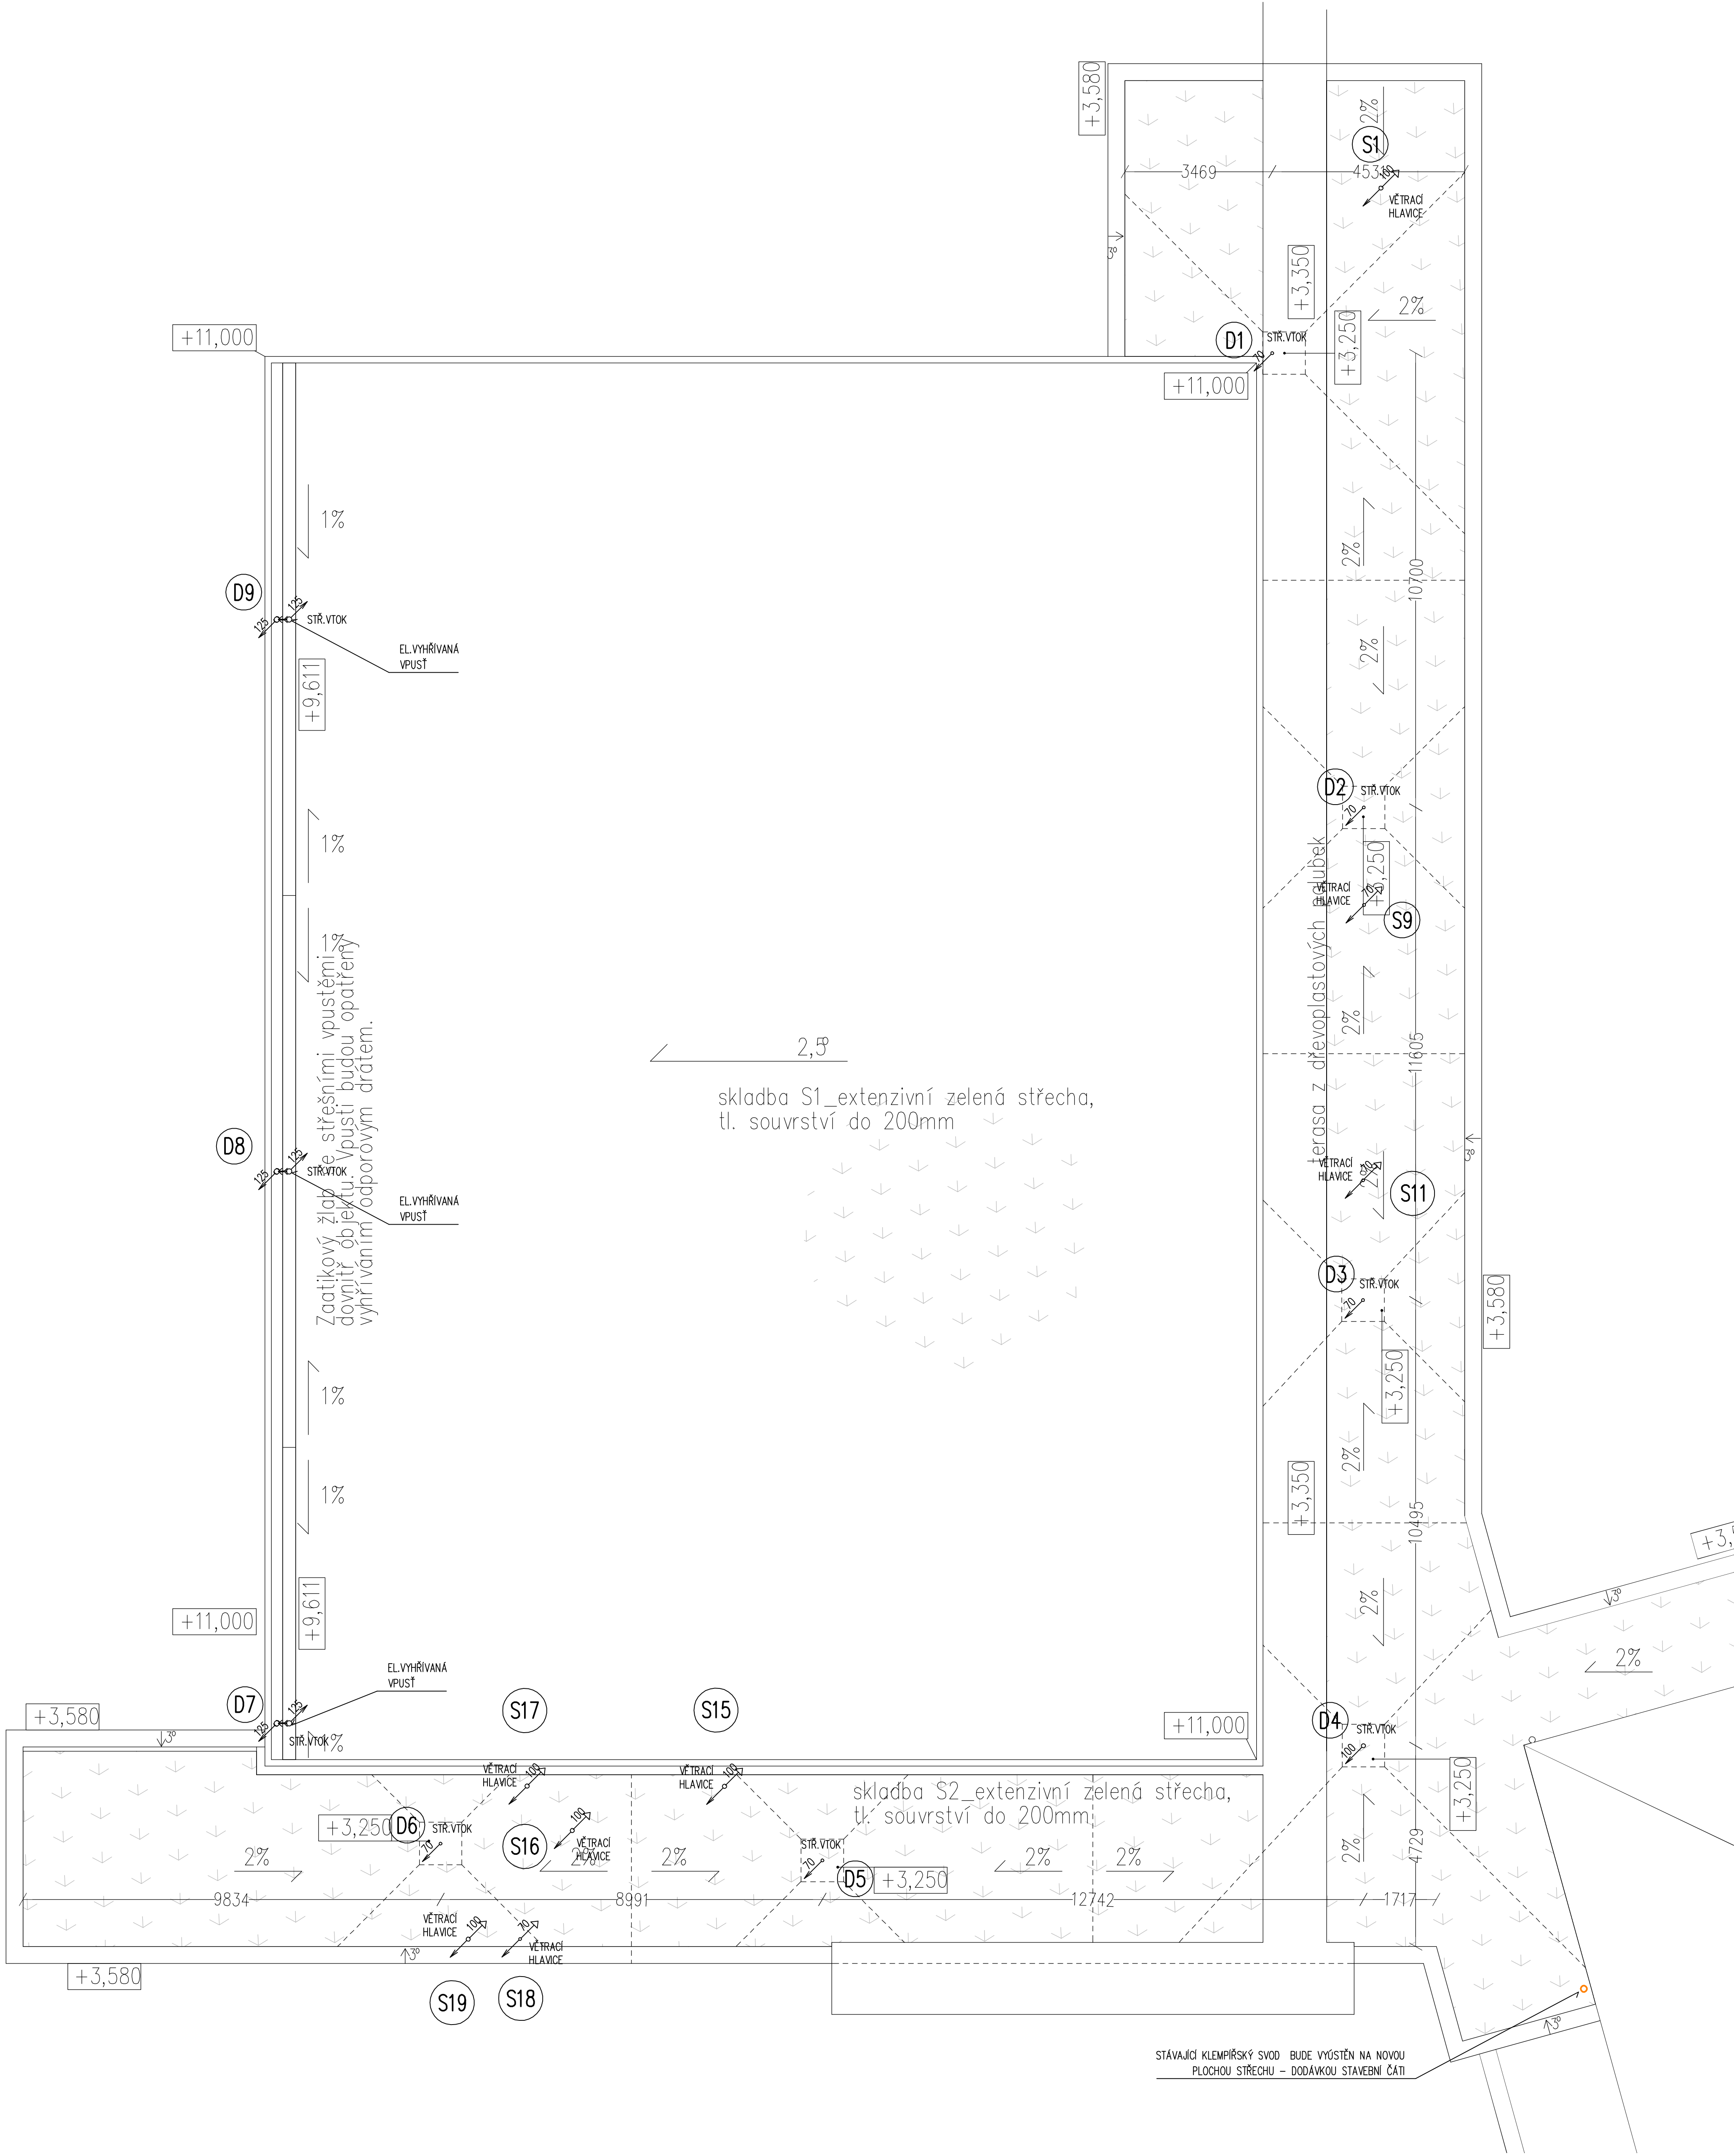

NÁVRH STAVBY StudioPAB s. r. o.	ZODP. PROJEKTANT Ing. Tomáš Achilles	VYPRACOVAL Ing. Tomáš Achilles	StudioPAB s. r. o., 28. října 462/5, 77900 Olomouc, www.studiopab.cz
MÍSTO STAVBY : parcely č. 140, 141, k.ú. Drahotuše			FORMÁT : 9x A4
INVESTOR : Město Hranice, Pernštejské náměstí č.p. 1, 753 37 Hranice			DATUM : 01/2020
AKCE : TĚLOCVIČNA DRAHOTUŠE			STUPEŇ : DZS
S0.01 Tělocvična ZŠ			ČÍSLO ZAKÁZKY : 243
D1.4.1 TPB zdravotní instalace			ARCHIVNÍ ČÍSLO : 243
NÁZEV VÝKRESU : PŮDORYS STŘECHY – KANALIZACE			ČÍSLO VÝKRESU : 1: 75 D1.4.1.12