
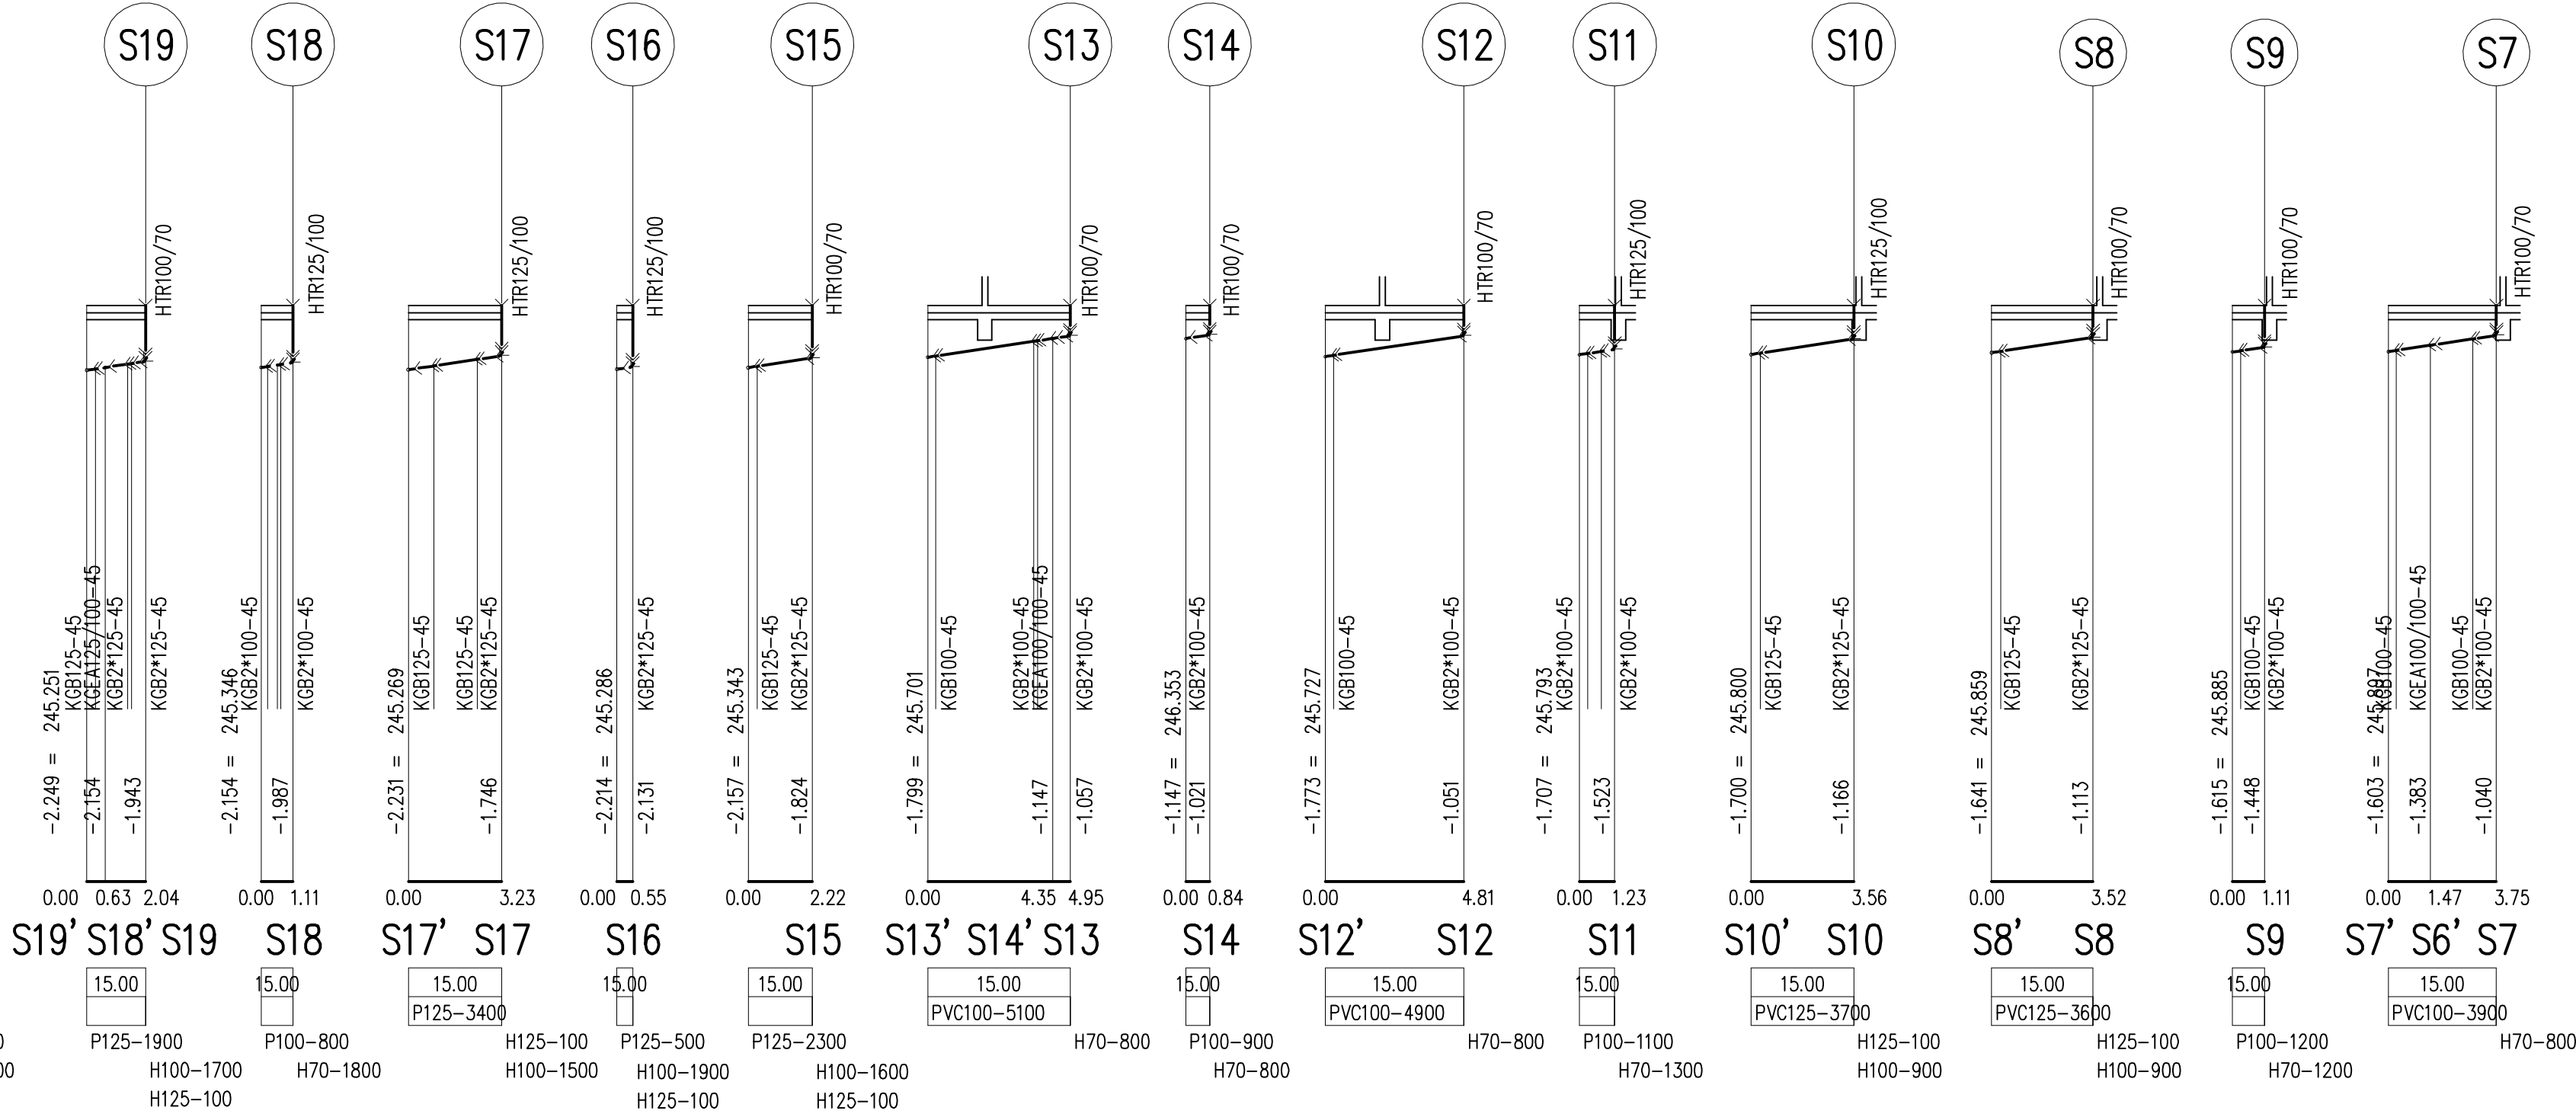


Kóta dna
Srov.rovina = -20.000
Staničení [m]

Spád [%]
Materiál, profil, délka [mm]

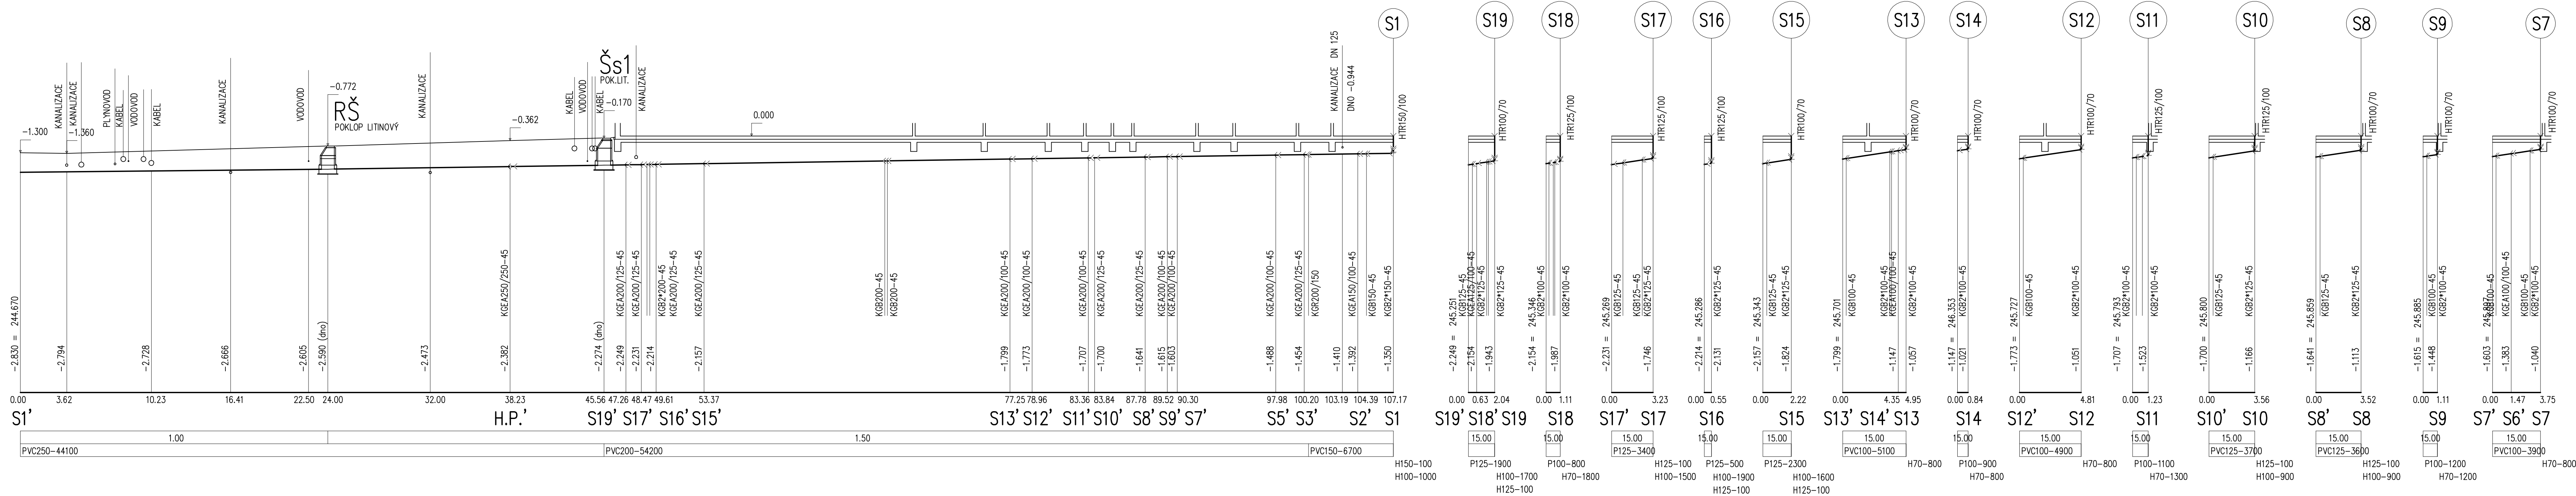

NÁVRH STAVBY	ZODP. PROJEKTANT	VYPRACOVAL	StudioPAB s. r. o., 28. října 462/5, 77900 Olomouc, www.studiopab.cz	
StudioPAB s. r. o.		Ing. Tomáš Achilles		
MÍSTO STAVBY : parcely č. 140, 141, k.ú. Drahotuše				
INVESTOR : Město Hranice, Pernštejnské náměstí č.p. 1, 753 37 Hranice			FORMÁT :	6x A4
AKCE : TĚLOCVIČNA DRAHOTUŠE SO.01 Tělocvična ZŠ D1.4.1 TPB zdravotní instalace			DATUM :	01/2020
			STUPEŇ :	DZS
			ČÍSLO ZAKÁZKY :	
			ARCHIVNÍ ČÍSLO :	243
NÁZEV VÝKRESU :			MĚŘÍTKO :	ČÍSLO VÝKRESU:
PODÉLNÉ PROFILY 1 – KANALIZACE			1:200	D1.4.1.9