


PRO ROZVODY ZEMNÍHO PLYNU UVNITŘ BUDOVY BUDE POUŽITO SVAŘOVATELNÉ OCELOVÉ POTRUBÍ
VŠECHNY PROSTUPY POTRUBÍ PŘES STĚNY A STROPY VEDENY V OCHRANNÉM POTRUBÍ
ODKOUŘENÍ PLYNOVÝCH SPOTŘEBÍČŮ MUSÍ BÝT PŘEVEDENO V SOULADU S PLATNÝMI ČSN a TPG

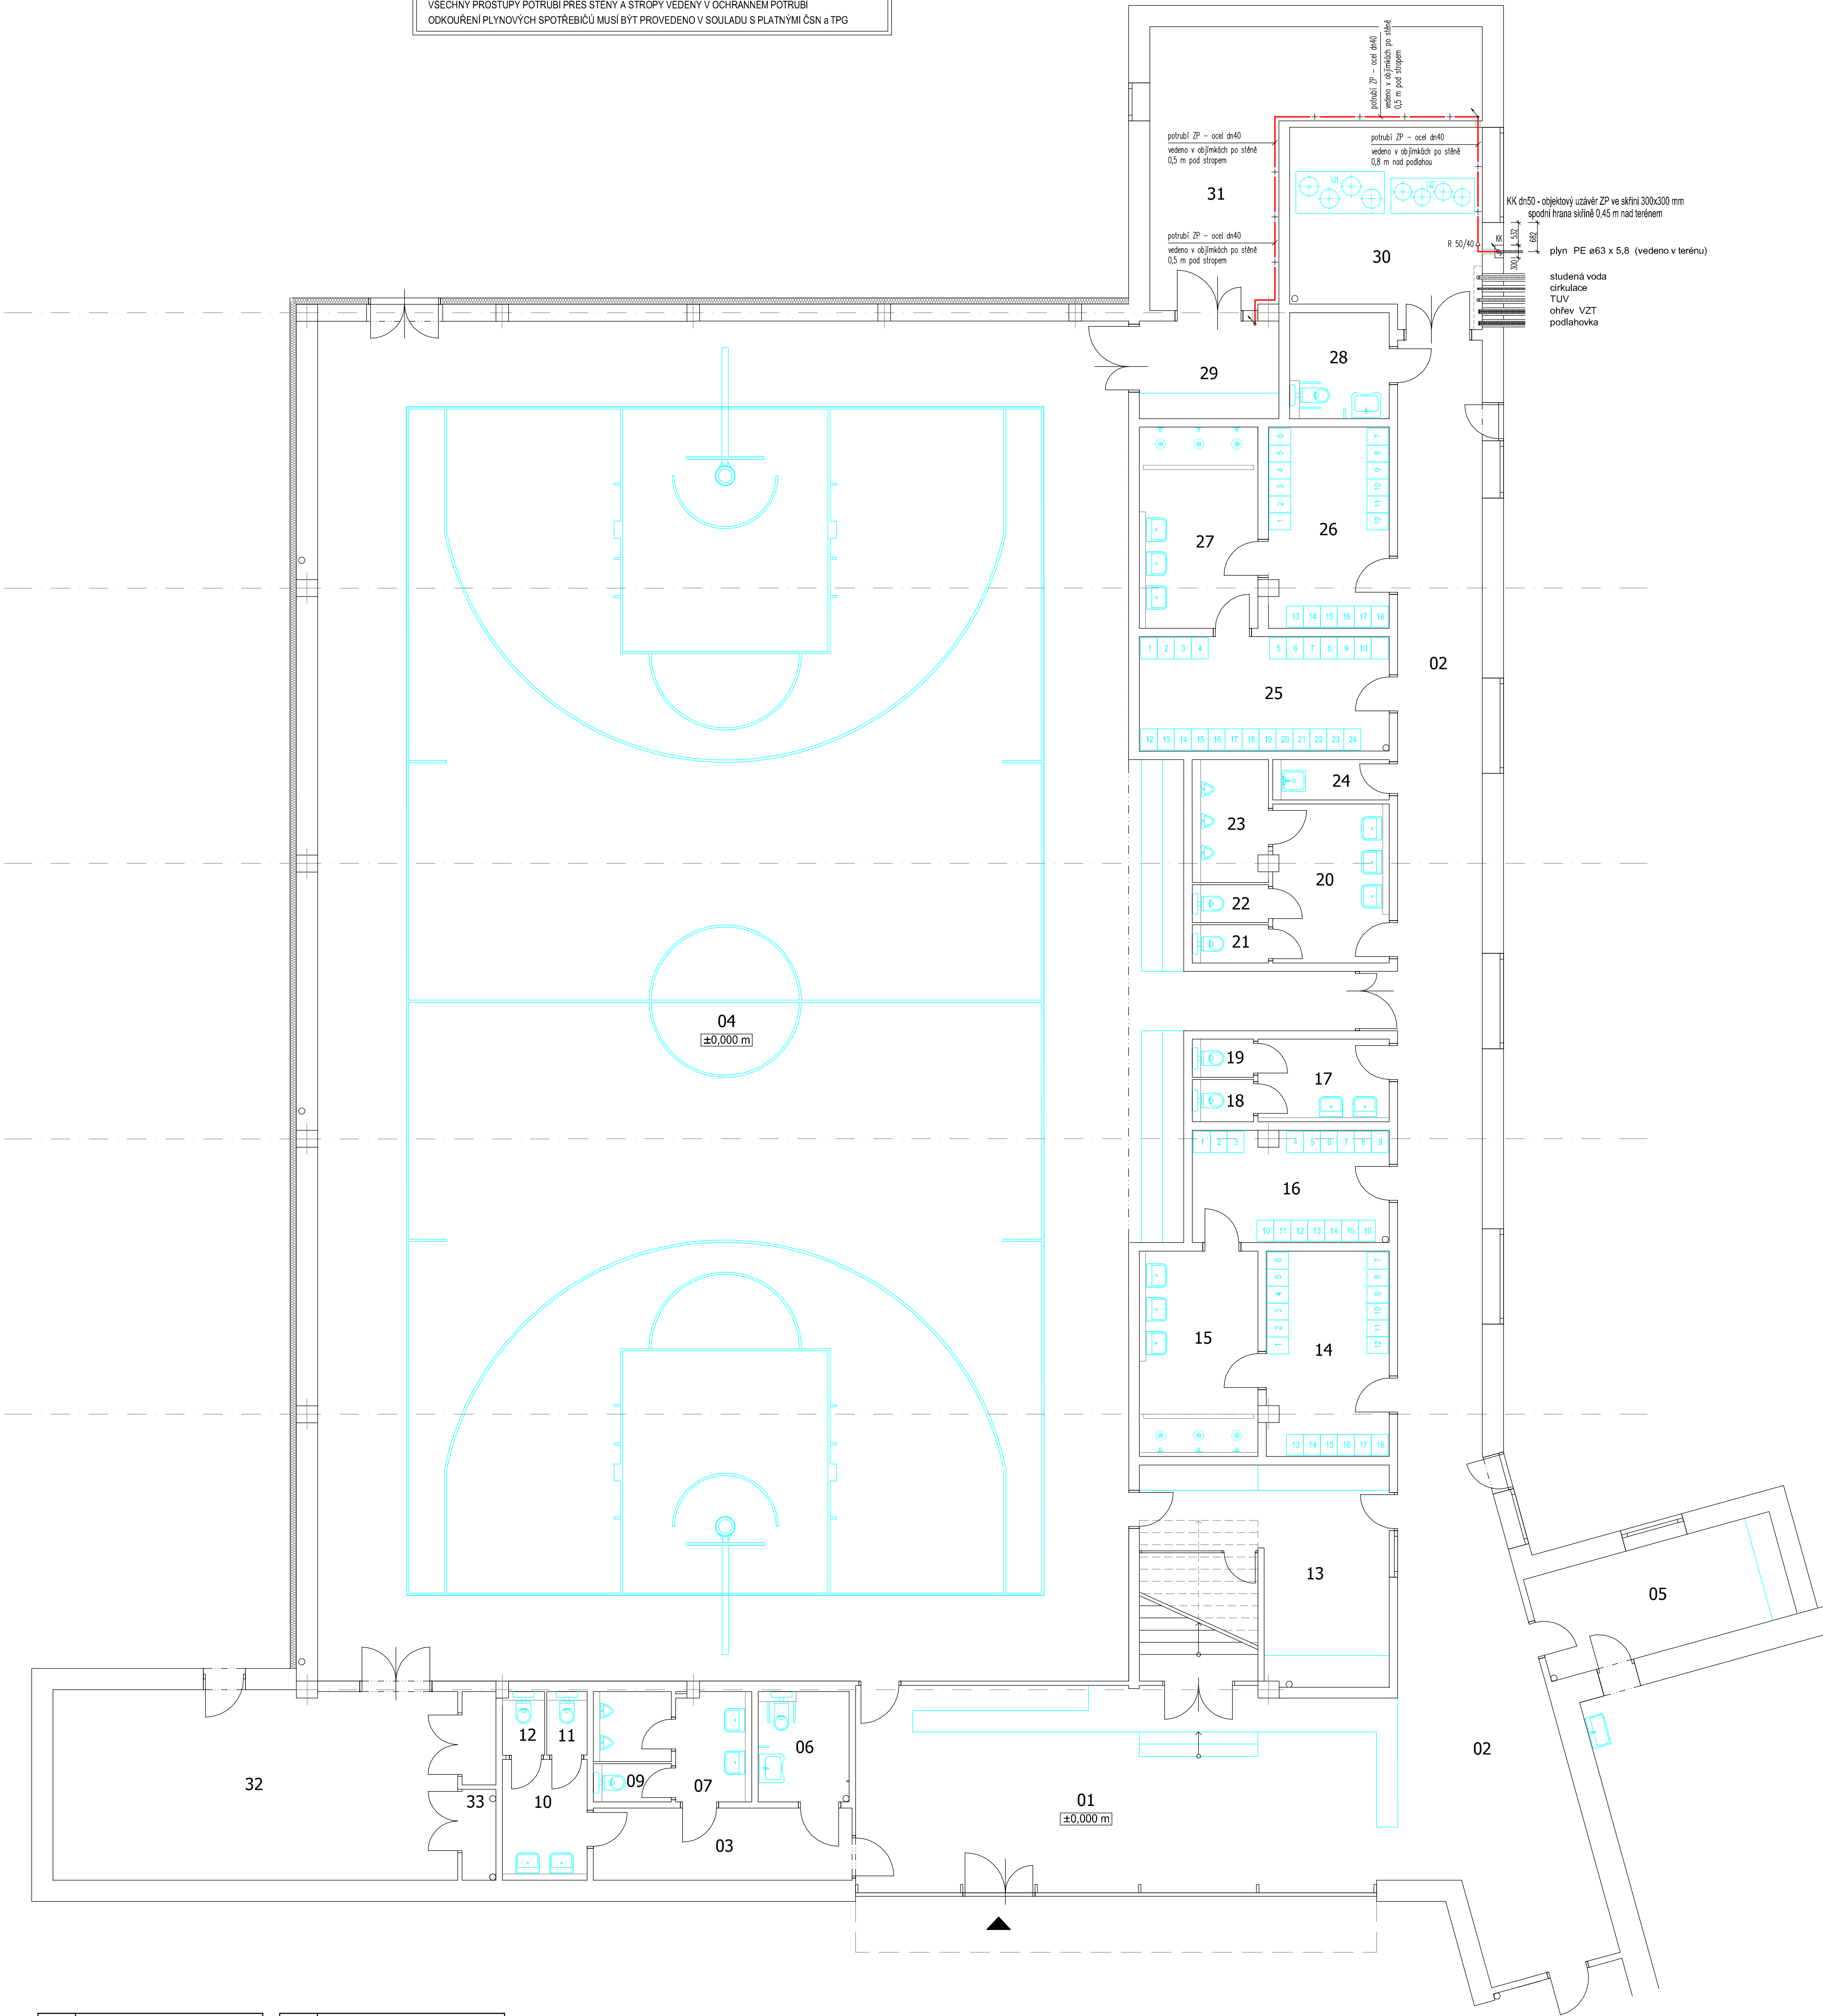

čís.	MÍSTNOST
01	ZÁDVEŘÍ
02	CHODBA
03	CHODBA
04	SPORTOVNÍ PLOCHA
05	KANCELÁŘ
06	WC - INV. M + Ž
07	PŘEDSÍŇKA WC - MUŽI
08	PISOÁRY WC - MUŽI
09	WC - MUŽI
10	PŘEDSÍŇKA WC - ŽENY
11	WC - ŽENY
12	WC - ŽENY
13	ZÁZEMÍ SPRÁVCE
14	ŠATNA 1
15	UMÝVÁRNA ŠATEN 1, 2
16	ŠATNA 2

čís.	MÍSTNOST
17	PŘEDSÍŇ WC - ŽENY
18	WC - ŽENY
19	WC - ŽENY
20	PŘEDSÍŇ WC - MUŽI
21	WC - MUŽI
22	WC - MUŽI
23	PISOÁRY WC - MUŽI
24	ÚKLID
25	ŠATNA 3
26	ŠATNA 4
27	UMÝVÁRNA ŠATEN 3, 4
28	WC - INV. M + Ž
29	SKLAD NÁŘADÍ
30	STROJOVNA VZT
31	SKLAD NÁŘADÍ
32	SKLAD NÁŘADÍ (včetně 33)

—+— OCELOVÉ POTRUBÍ NTL - ZEMNÍHO PLYNU
vedené v objímkách po stěně

UPOZORNĚNÍ !!!
NA VÝKRESE JSOU UVEDENY PŘÍKLADY TYPŮ ZAŘÍZENÍ.
TYTO JE MOŽNO NAHRADIT JINÝMI TYPY SE STEJNÝMI PARAMETRY.
K UVEDENÝM PŘÍKLADŮM ZAŘÍZENÍ LZE NABÍDNOUT ROVNOCENNÉ ŘEŠENÍ!

±0,000 = 247,50 m n.m. B.p.v.	
TĚLOCVIČNA ZŠ DRAHOTUŠE SO.01 - TĚLOCVIČNA ZŠ	
Místo stavby: Parcely č. 140, 141 – k.ú. DRAHOTUŠE	Datum: 05 / 2021
Investor: MĚSTO HRANICE Pernštejnské náměstí č.p.1, 753 37 Hranice	Stupeň PD: DPS dokumentace pro provedení stavby
Projektant: Ing. OLDŘICH HORÁK, KOKORY 73 (ČKAIT – 1200563)	Formát: A1 Měřítka: 1:75
D1.4.6 – TECHNIKA PROSTŘEDÍ BUDOV / PLYNOINSTALACE	Číslo výkresu: SO.01 / D1.4.6 / PL-01
SO.01 / PLYNOINSTALACE - PŮDORYS 1.NP	