
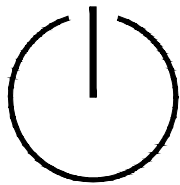


VZOROVÝ PŘÍČNÝ ŘEZ B-B'
KM 0.060

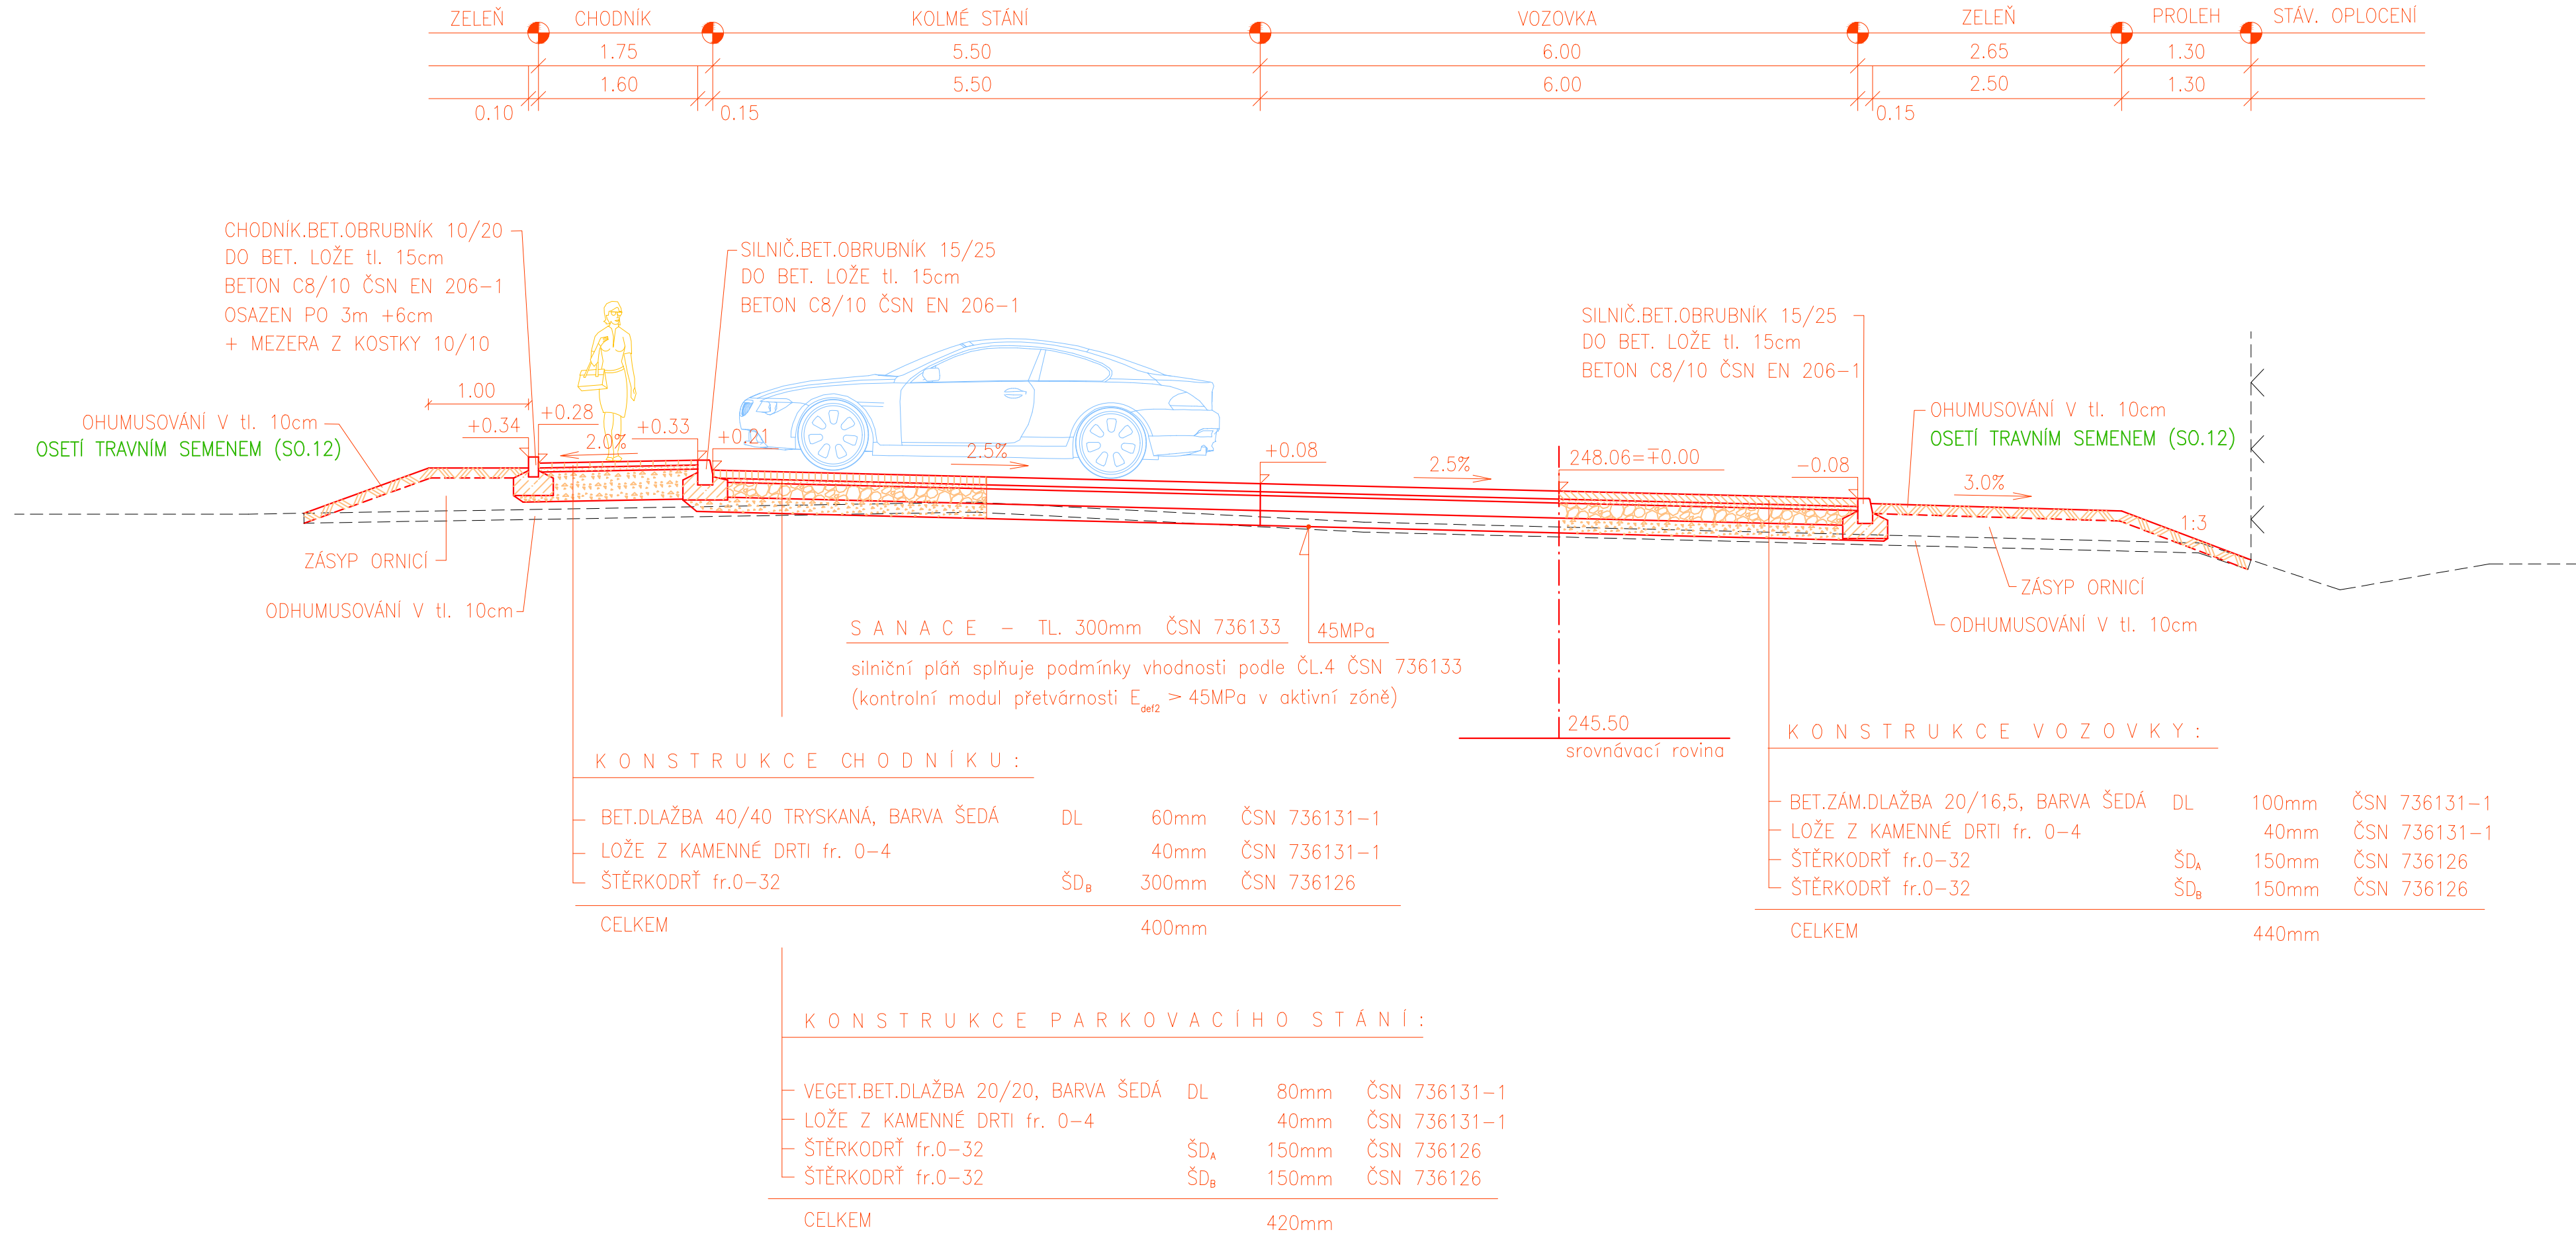

±0,000 = 247,50 m n.m. B.p.v.

SO.03 KOMUNIKACE A ZPEVNĚNÉ PLOCHY
TĚLOCVIČNA ZŠ DRAHOTUŠE

b

ZADAVATEL Město Hranice, Pernštejnské náměstí č.p. 1, 753 37 Hranice
MÍSTO k.ú. Drahotuše
DATUM 04/2021
HLAVNÍ ARCHITEKT StudioPAB s. r. o., 28. října 462/5, 77900 Olomouc, www.studiopab.cz
ZODP.PROJEKTANT Ing.Doležel Petr
VYPRACOVAL Šustková Michaela



DOKUMENTACE PRO PROVÁDĚNÍ STAVBY

VZOROVÝ PŘÍČNÝ ŘEZ B-B'

M 1:50

1.2.3