

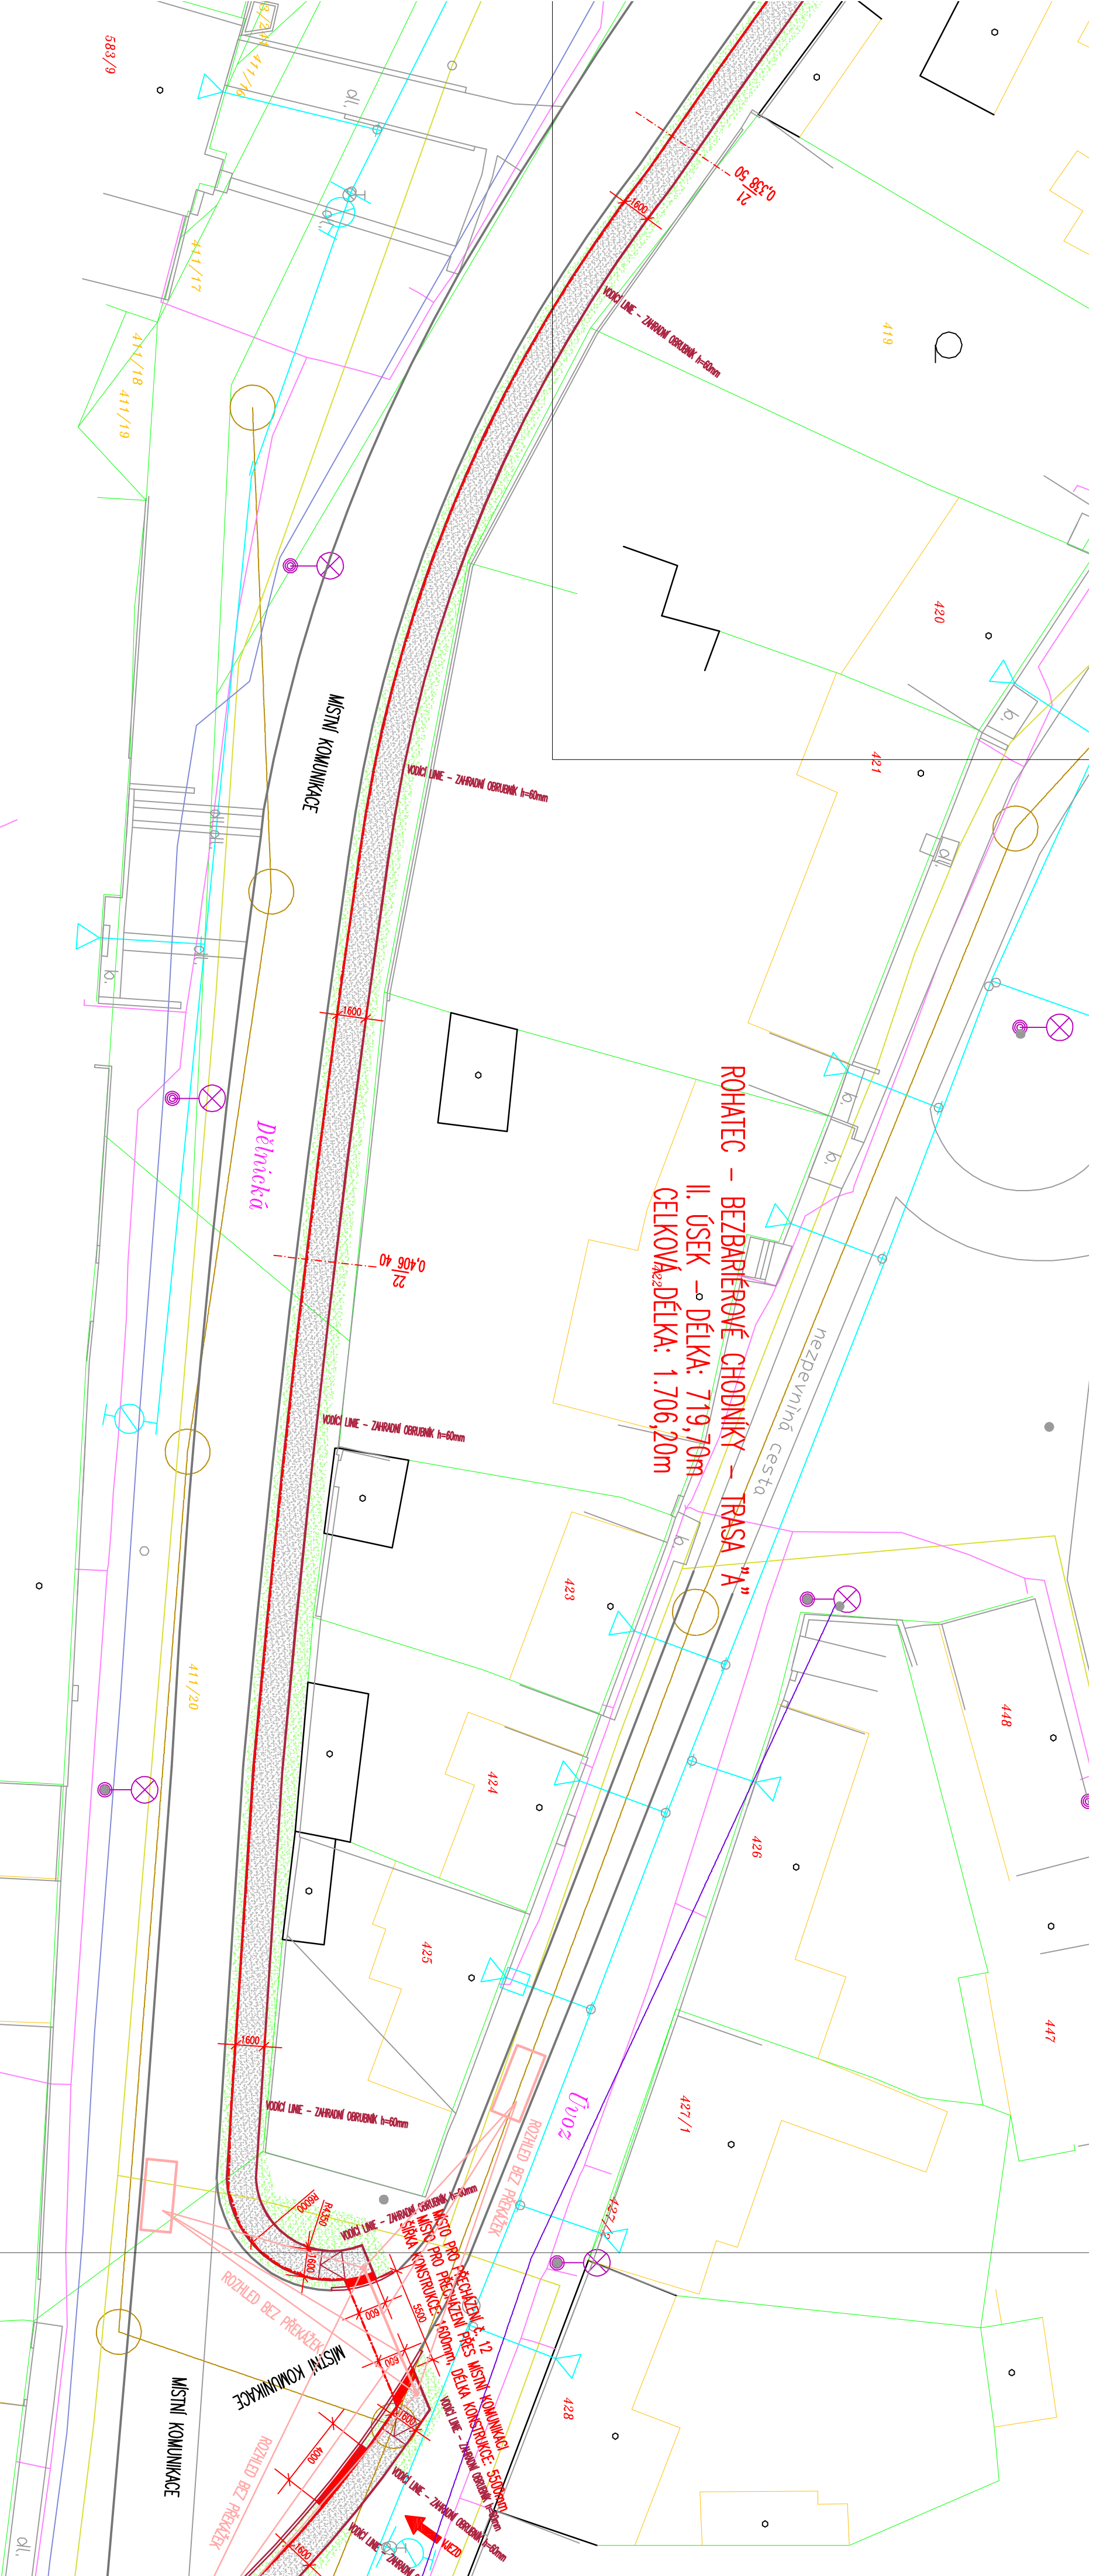


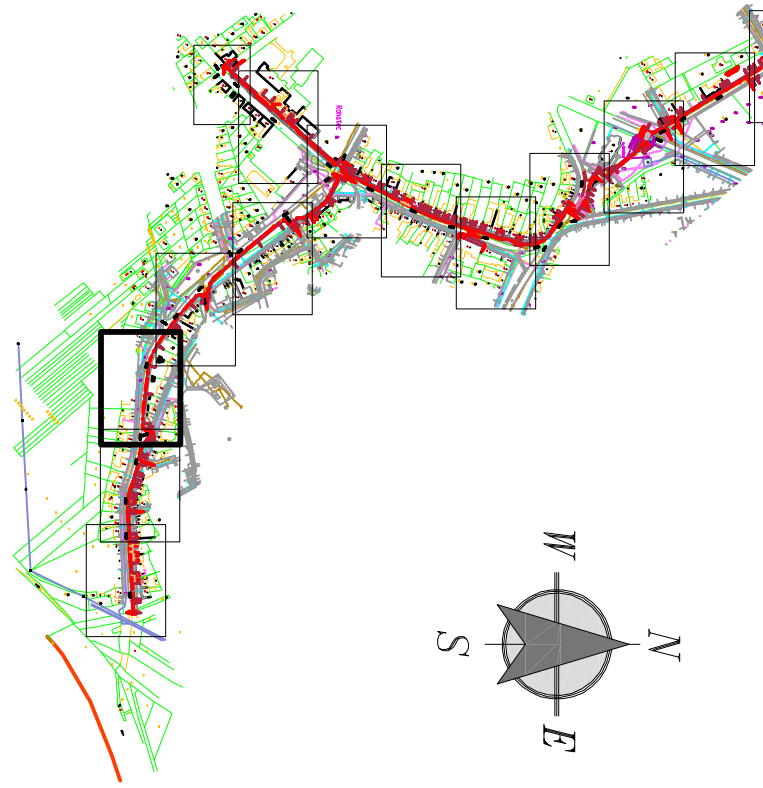

ROHATEC – BEZBARÉROVÉ CHODNÍKY – TRASA "A"
II. ÚSEK – DÉLKA: 719,70m
CELKOVÁ DÉLKA: 1.706,20m

KLAD LISTŮ:

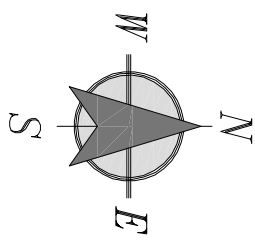

Zodpovědný pracovník	Vypracoval	
Ing. MILAN BARTOLÁŠ	Ing. MICHAL BARTOLÁŠ	
Investor	Obec Rohatec, Květná 359/1, 696 01 Rohatec	
Akce:	Formát	A2
	Datum	03./2016
	Arch. číslo	S00 2/2016
	Stupeň PD	DPS
Rohatec – bezbariérové chodníky – trasa A		Číslo přílohy
CELKOVÝ SITUAČNÍ VÝKRES		1:250
Díl č. 12		C.1.1.3.12.

Zodpovědný pracovník	Vyř.
Ing. MILAN BARTOLÁŠ	Ing. MICHAL BARTOLÁŠ
Investor:	Obec Rohatec, Květná 359/1, 696 01 Rohatec
Akce:	Rohatec – bezbariérové chodníky – trasa A
CELKOVÝ SITUAČNÍ VÝKRES	
Díl č. 12	