


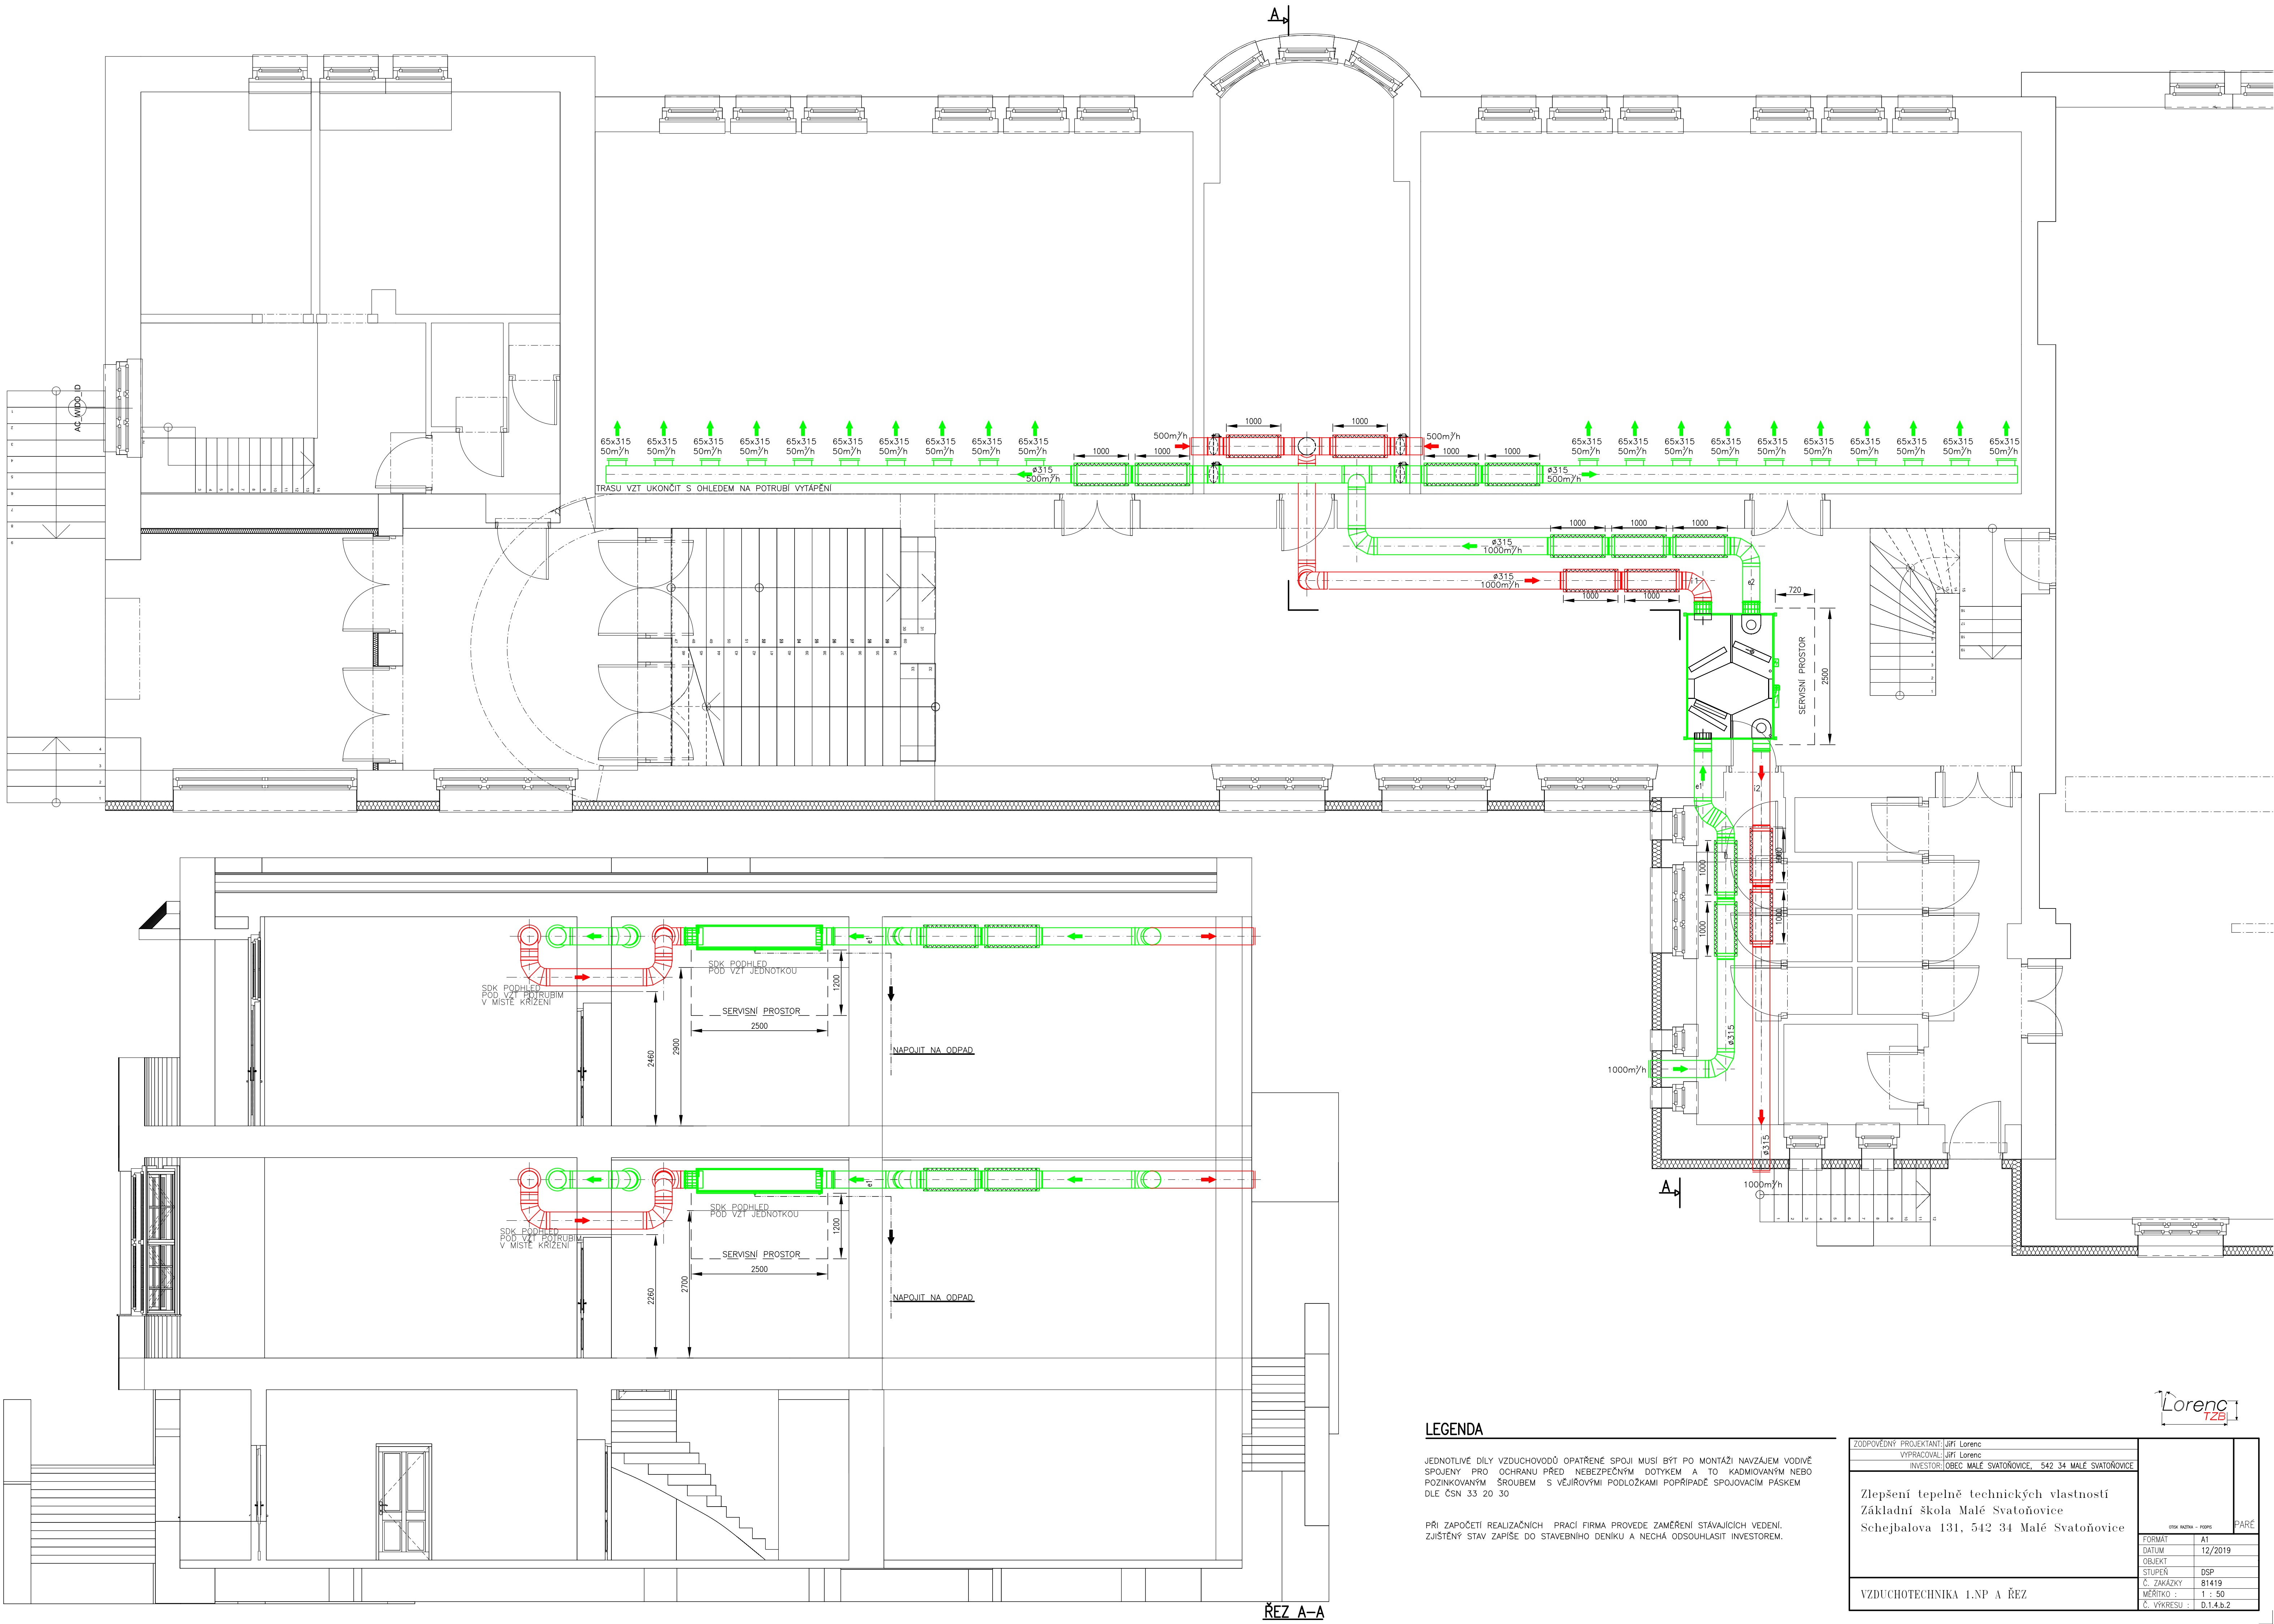

LEGENDA

JEDNOTLIVÉ DÍLY VZDUCHOVODŮ OPATŘENÉ SPOJÍ MUSÍ BÝT PO MONTÁŽI NAVZÁJEM VODIVĚ SPOJENY PRO OCHRANU PŘED NEBEZPEČNÝM DOTYKEM A TO KADMIOVANÝM NEBO POZINKOVANÝM ŠROUBEM S VĚJÍROVÝMI PODLOŽKAMI POPŘÍPADĚ SPOJOVACÍM PÁSKEM DLE ČSN 33 20 30

PŘI ZAPOČETÍ REALIZAČNÍCH PRACÍ FIRMA PROVEDE ZAMĚŘENÍ STÁVAJÍCÍCH VEDENÍ. ZJIŠTĚNÝ STAV ZAPIŠE DO STAVEBNÍHO DENIKU A NECHÁ ODSOUHLASIT INVESTOREM.

ŘEZ A-A

Lorenc
TZE

ZODPOVĚDNÝ PROJEKTANT: Jiří Lorenc		OTISK AUTORA - PŘÍKRE PŘÍKRE
VYPRACOVAL: Jiří Lorenc		
INVESTOR: OBEC MALÉ SVATOŇOVICE, 542 34 MALÉ SVATOŇOVICE		
Zlepšení tepelné technických vlastností Základní škola Malé Svatoňovice Schejbalova 131, 542 34 Malé Svatoňovice		PŘÍKRE
FORMAT A1		
DATUM 12/2019		
OBJEKT DSP		
STUPEŇ 81419		
Č. ZAKÁZKY 1 : 50		Č. VÝKRESU : D.1.4.b.2
MĚŘÍTKO :		
VZDUCHOTECHNIKA 1.NP A ŘEZ		