


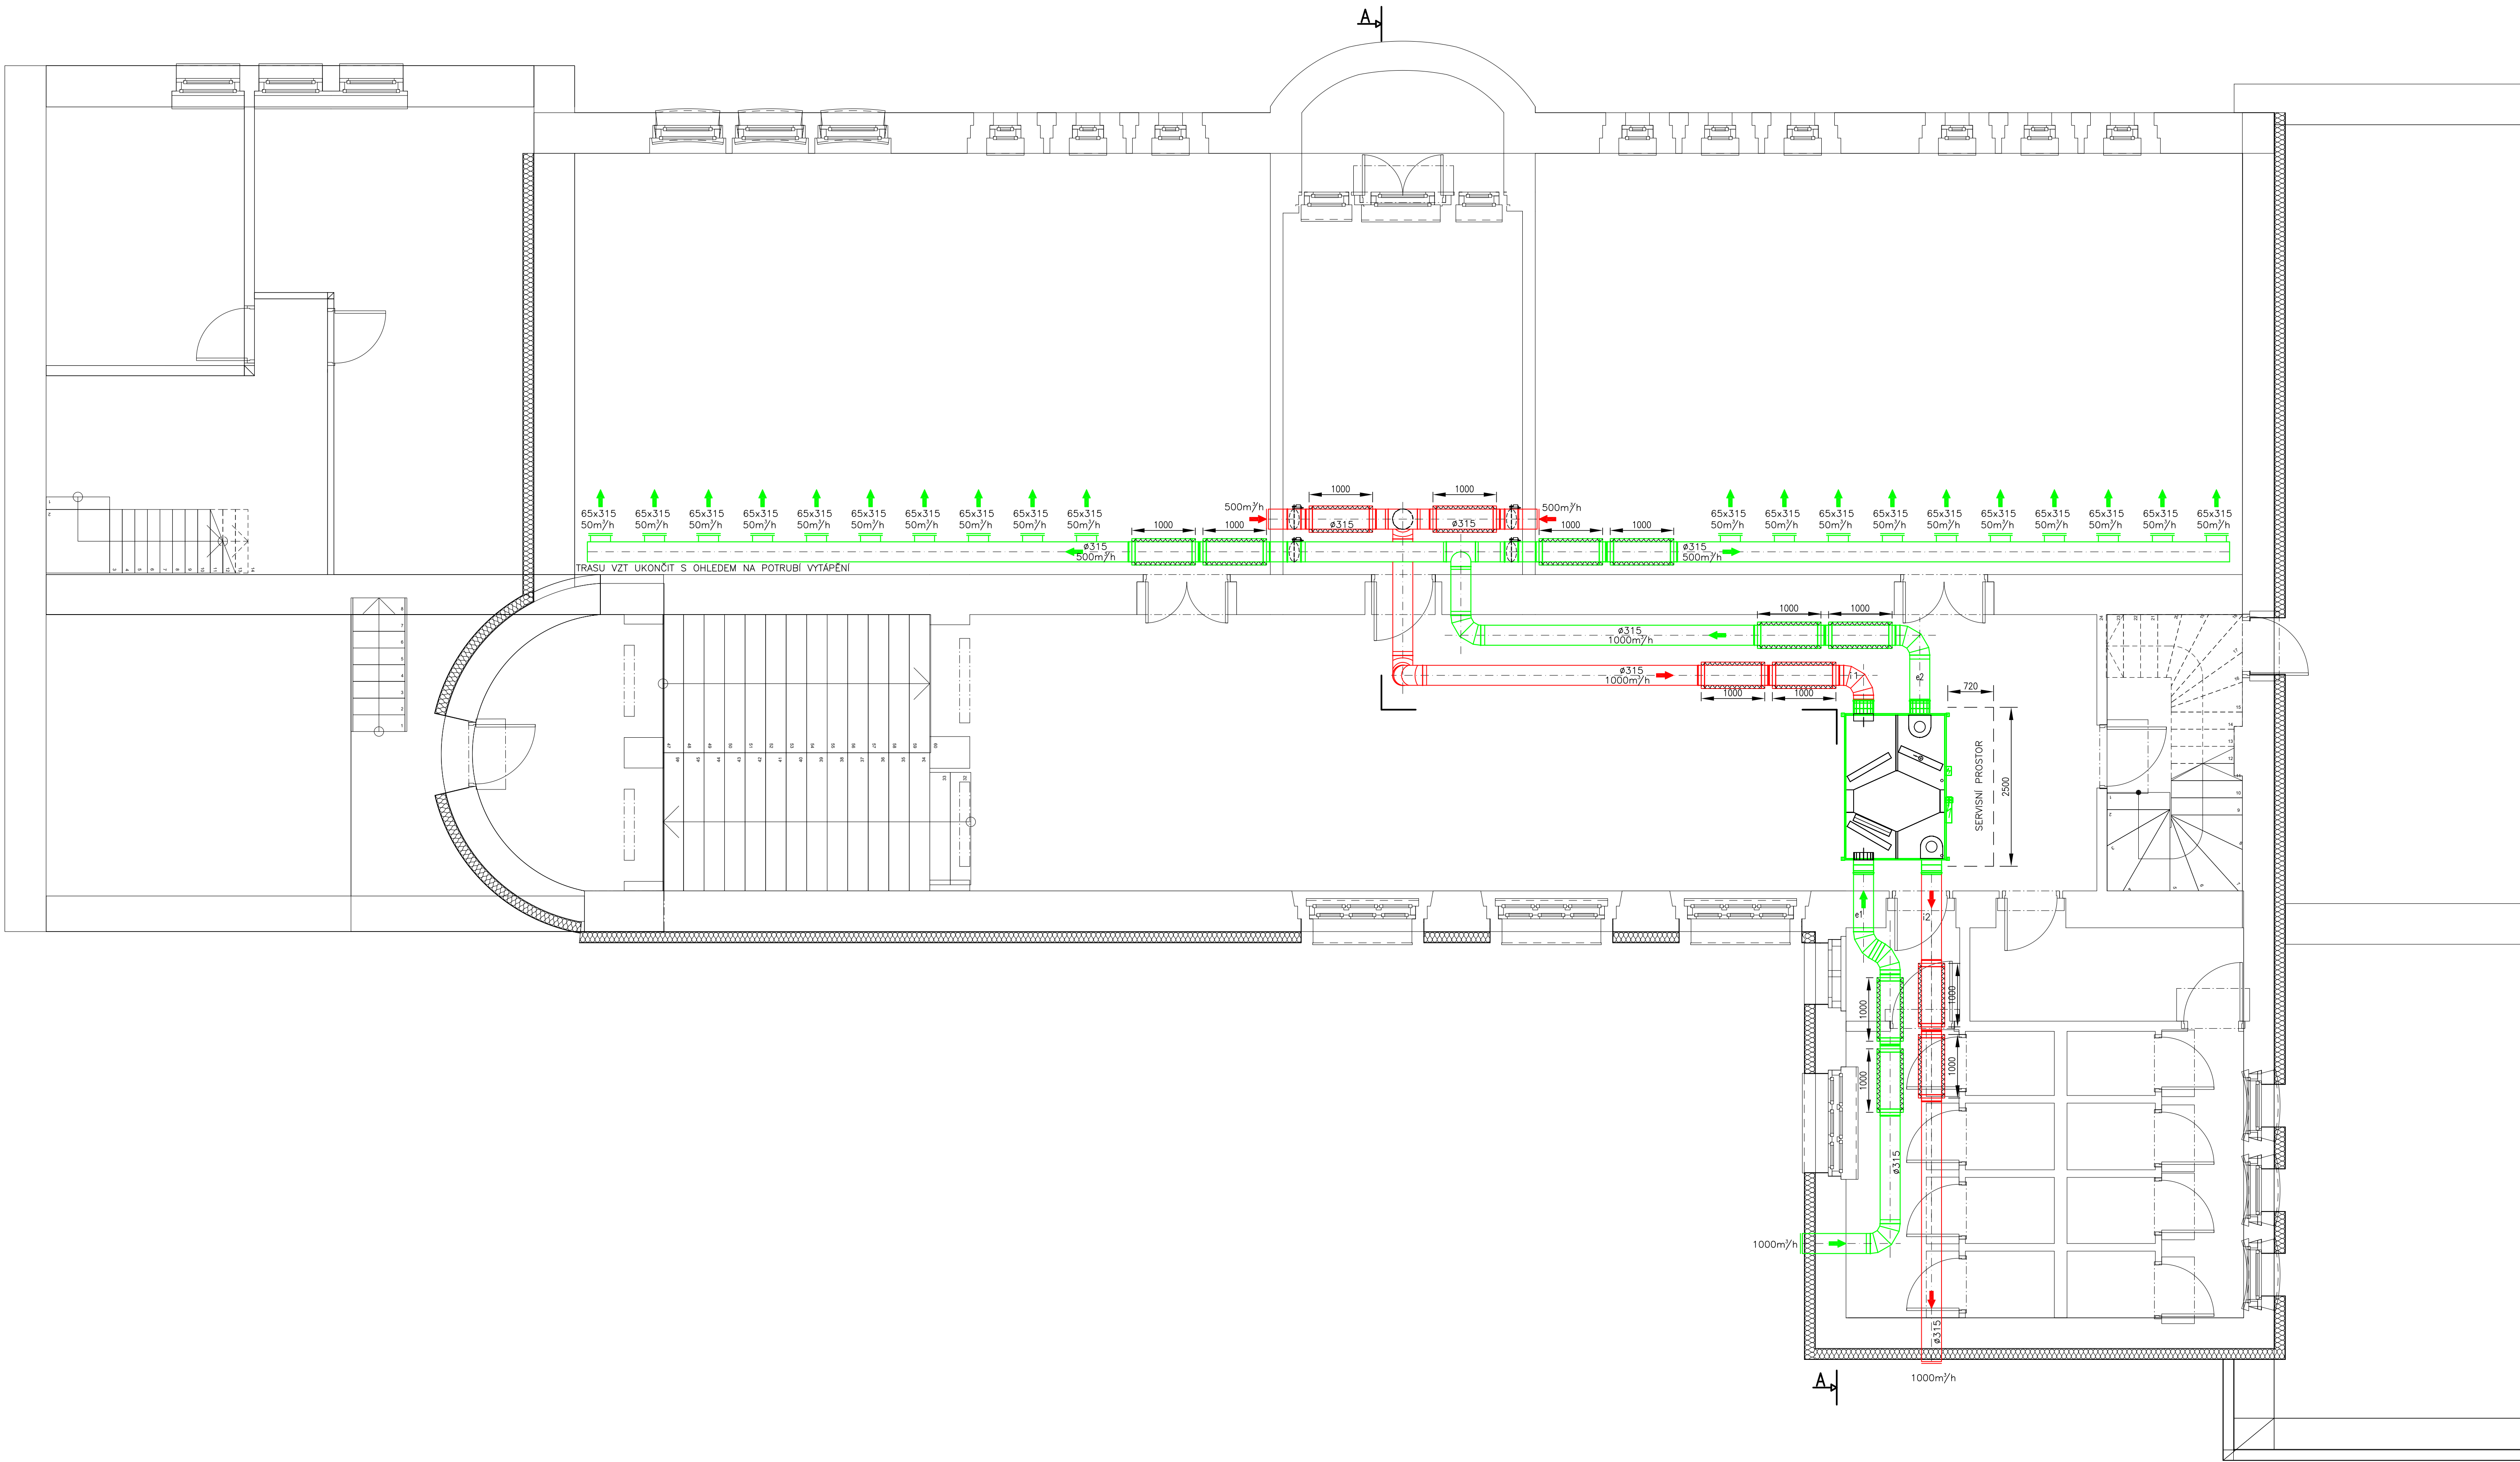

LEGENDA

JEDNOTLIVÉ DÍLY VZDUCHOVODŮ OPATŘENÉ SPOJÍ MUSÍ BÝT PO MONTÁŽI NAVZÁJEM VODIVĚ SPOJENY PRO OCHRANU PŘED NEBEZPEČNÝM DOTYKEM A TO KADMIOVANÝM NEBO POZINKOVANÝM ŠROUBEM S VĚJÍROVÝMI PODLOŽKAMI POPŘÍPADĚ SPOJOVACÍM PÁSKEM DLE ČSN 33 20 30

PŘI ZAPOČETÍ REALIZAČNÍCH PRACÍ FIRMA PROVEDE ZAMĚŘENÍ STÁVAJÍCÍCH VEDENÍ. ZJIŠTĚNÝ STAV ZAPIŠE DO STAVEBNÍHO DENÍKU A NECHÁ ODSOUHLASIT INVESTOREM.

POTRUBNÍ TRASU SÁNÍ A VÝFUKU MEZI TLUMIČI ZA VZT JEDNOTKOU A STĚNU IZOLOVAT 50 MM IZOLACÍ S AL POLEPEM



ZODPOVĚDNÝ PROJEKTANT: Jiří Lorenc				
VYPRACOVAL: Jiří Lorenc				
INVESTOR: OBEC MALÉ SVATOŇOVICE, 542 34 MALÉ SVATOŇOVICE				
Zlepšení tepelně technických vlastností Základní škola Malé Svatoňovice Schejbalova 131, 542 34 Malé Svatoňovice		FORMÁT		A1
		DATUM		12/2019
		OBJEKT		
		STUPEŇ		DSP
		Č. ZAKÁZKY		81419
VZDUCHOTECHNIKA 2.NP		MĚŘÍTKO :		1 : 50
		Č. VÝKRESU :		D.1.4.b.3