


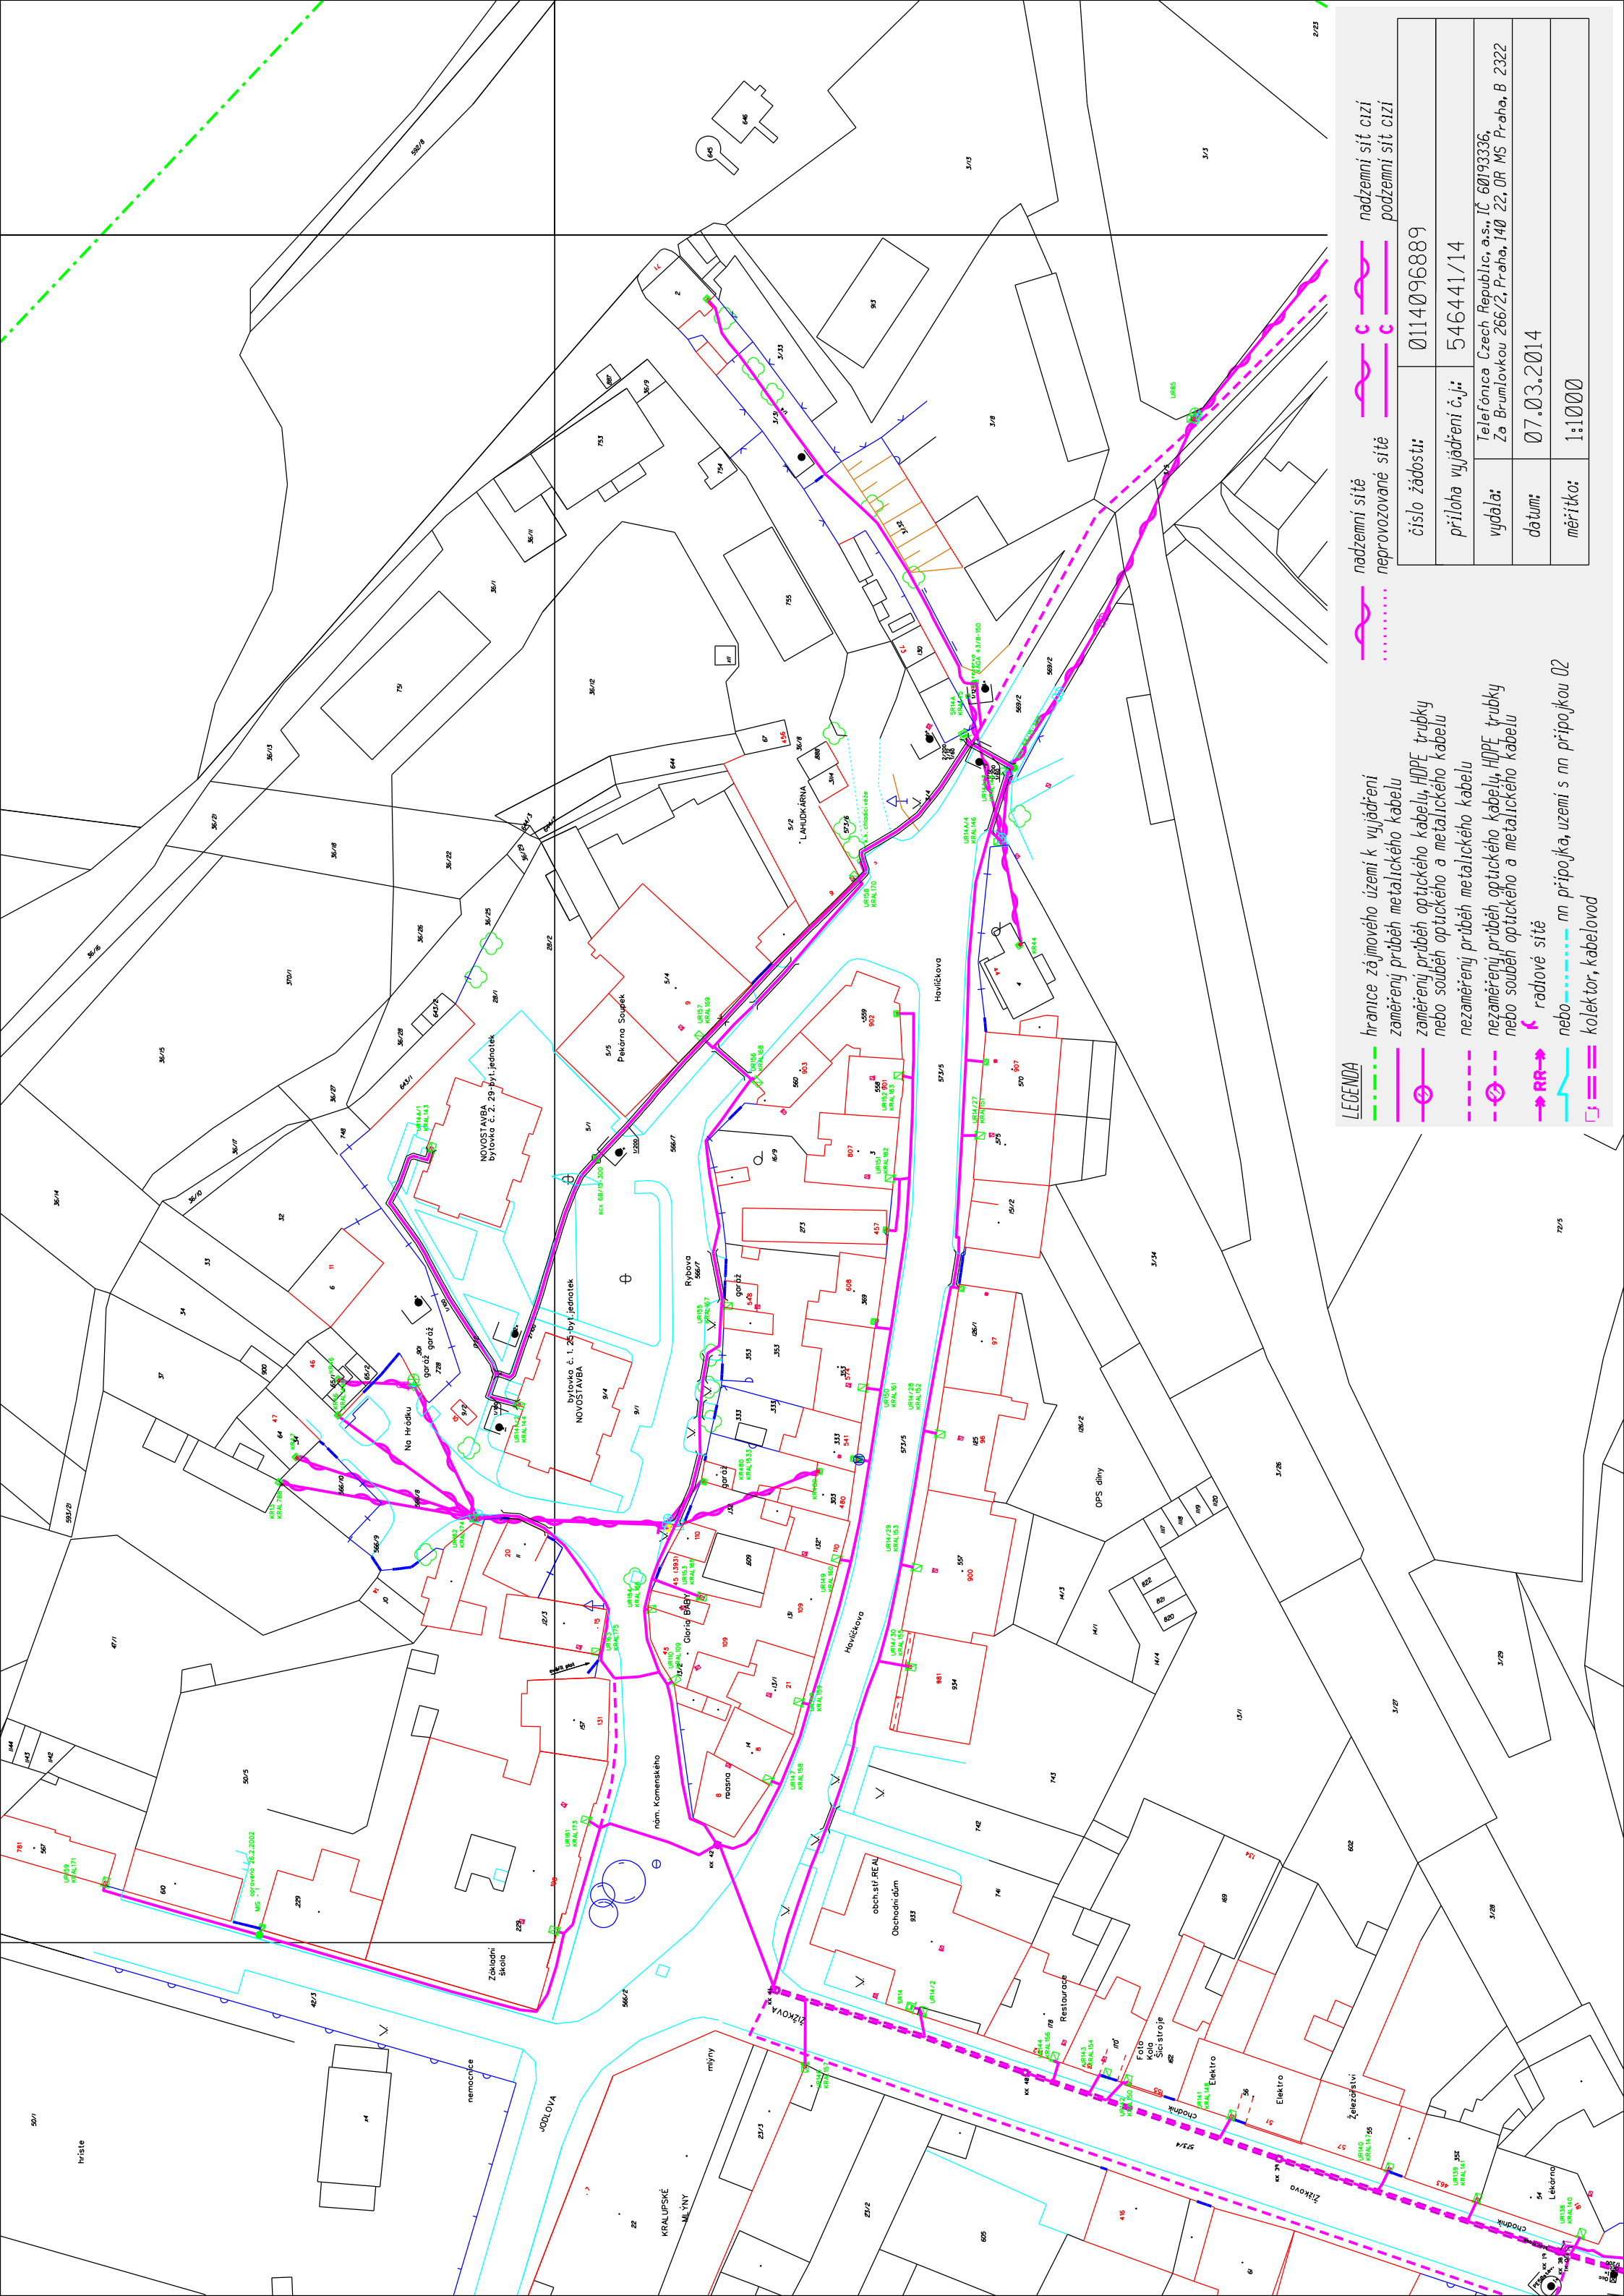

LEGENDA

hranice zájmového území k vyjádření
zaměřený průběh metalického kabelu

z
zaměřený průběh optického kabelu, HDPE trubky
nebo souběh optického a metalického kabelu

nezaměřený průběh metalického kabelu

nezaměřený průběh optického kabelu, HDPE trubky nebo souběh optického a metalického kabelu

radiové síť

nebo nn p
kolektor, kabelovod

nadzemní síť		nadzemní sít cizí
neprovázované síť		podzemní sít cizí

číslo žádosti:	0114096889
----------------	------------

546441/14 příloha vyjádření č.j.:

vinda	Telefónica Czech Republic, a.s., IČ 60193336,
-------	---

datum:	07.03.2014
--------	------------

měřítka:	1:10000
----------	---------