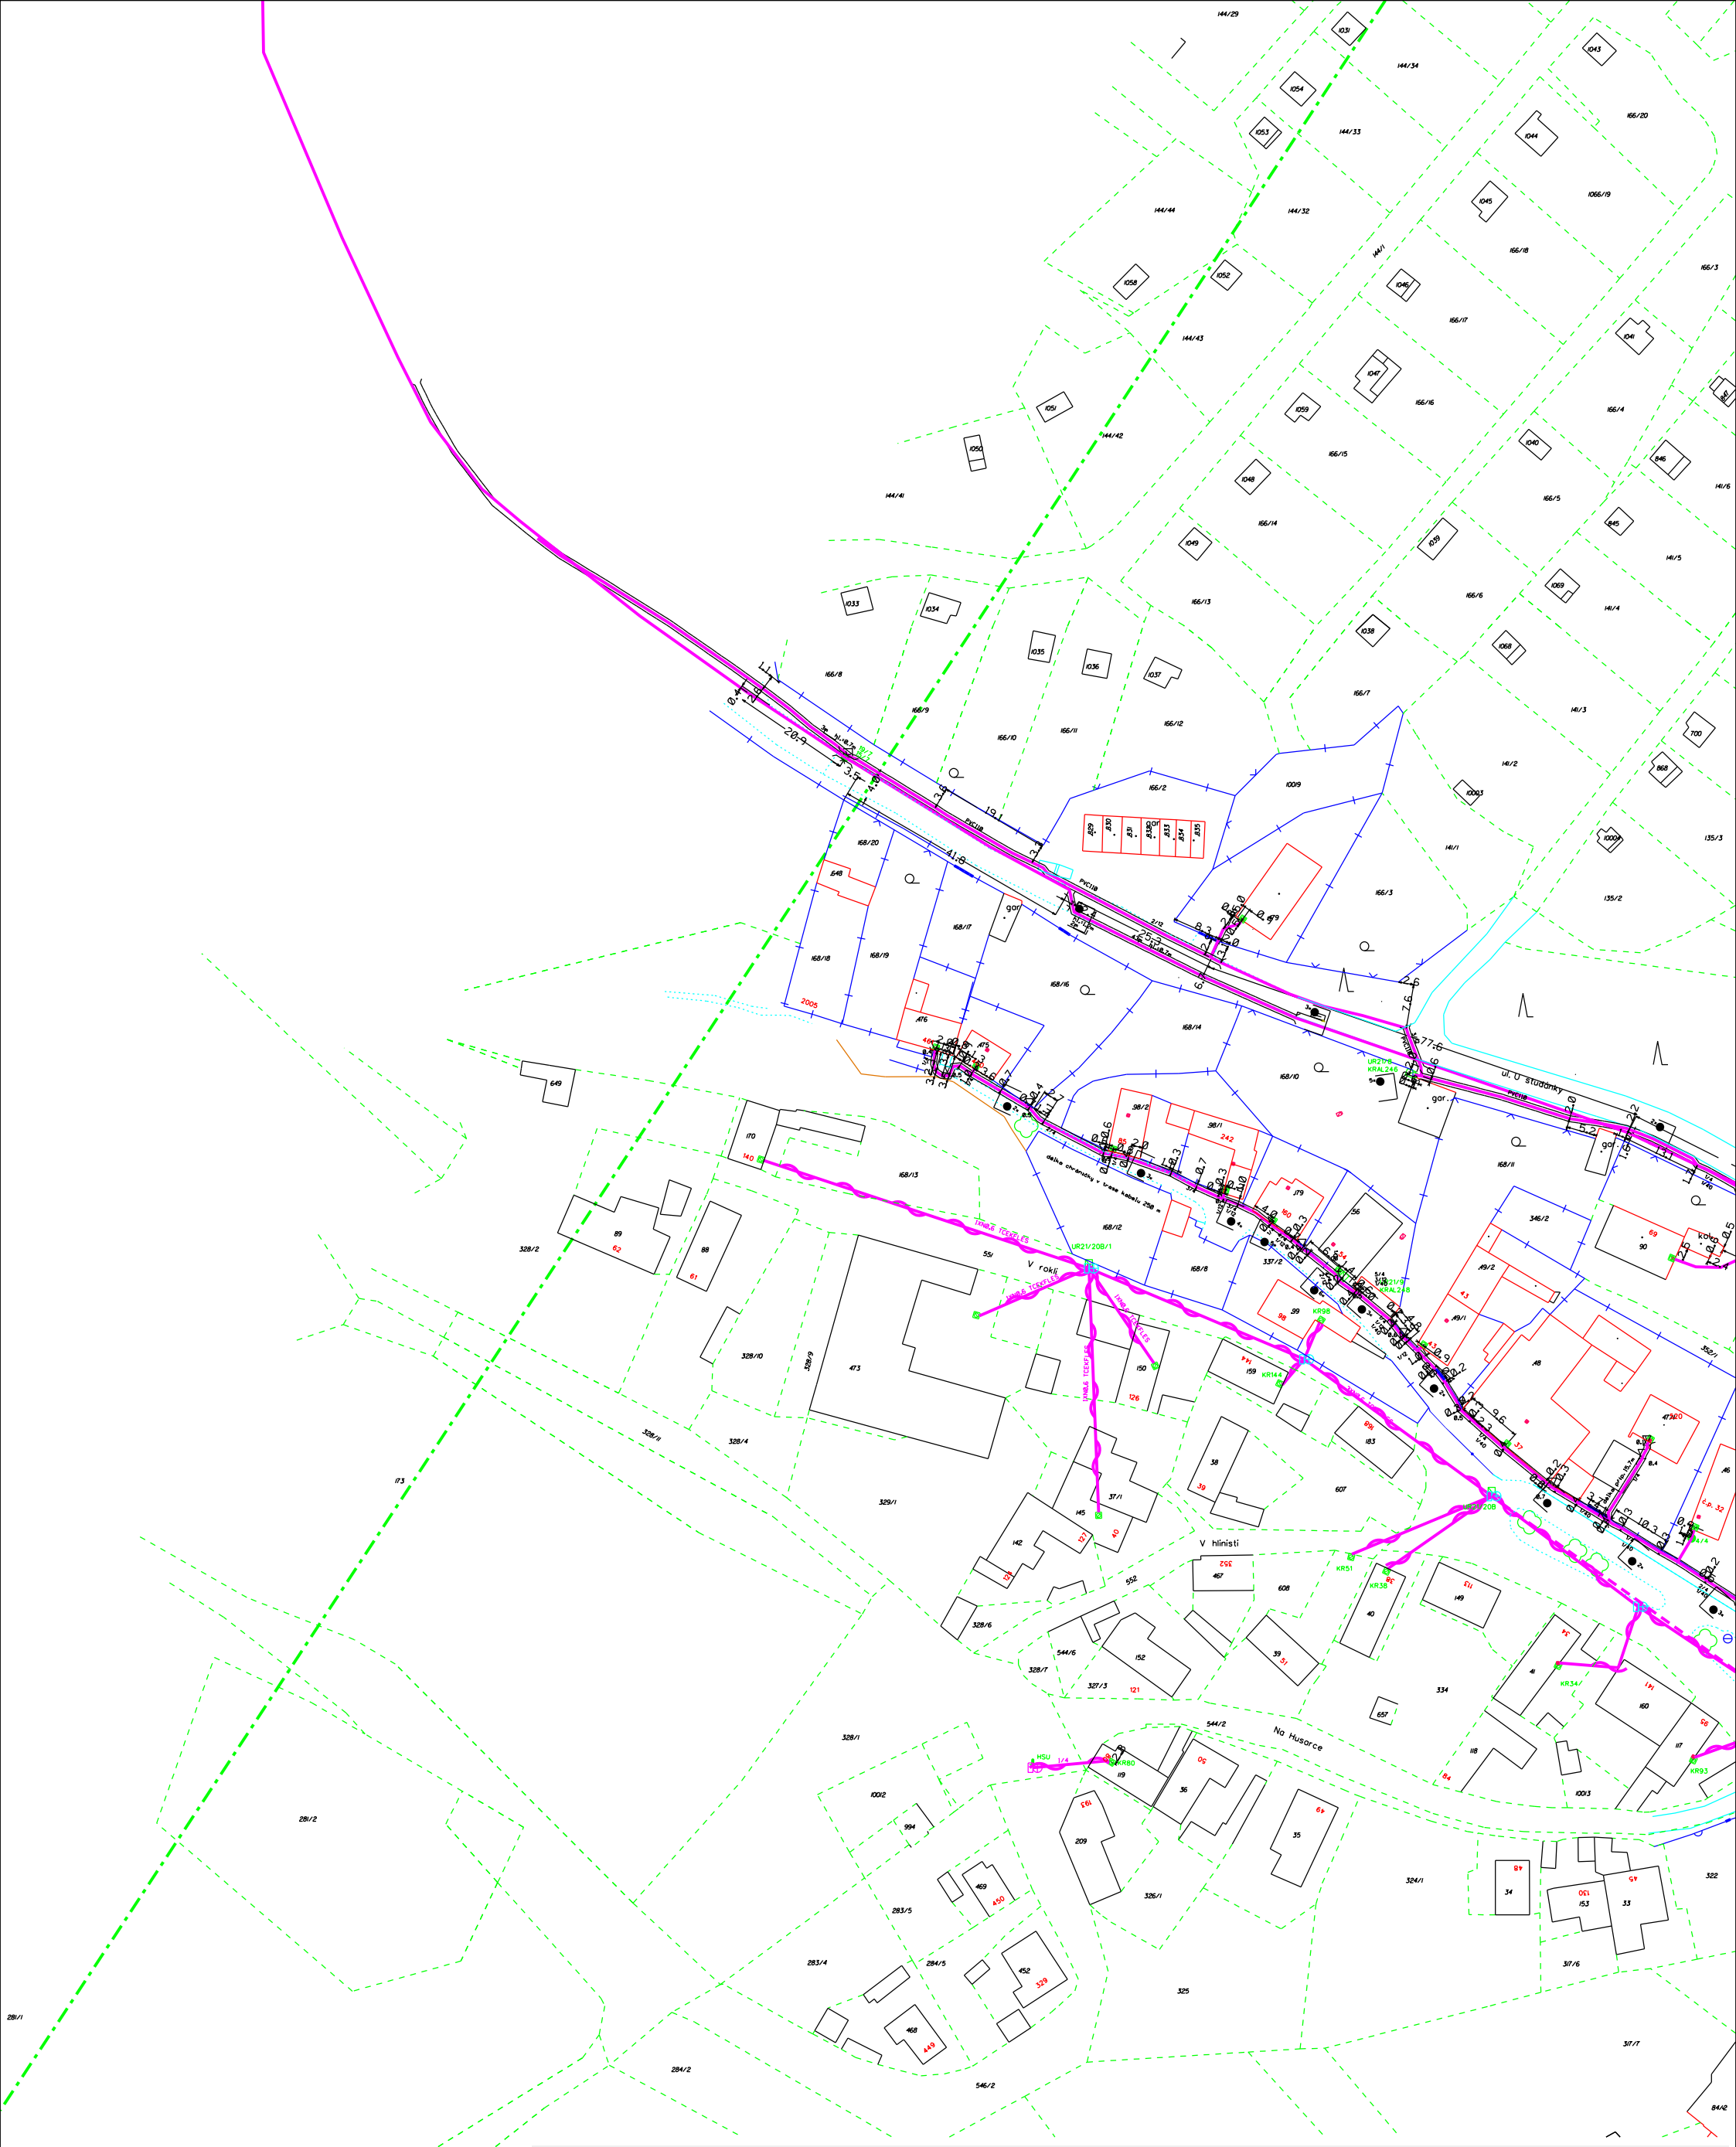

LEGENDA

- hranice zájmového území k vyjádření
- zaměřený průběh metalického kabelu
- zaměřený průběh optického kabelu, HDPE trubky nebo souběh optického a metalického kabelu
- nezaměřený průběh metalického kabelu
- nezaměřený průběh optického kabelu, HDPE trubky nebo souběh optického a metalického kabelu
- RR radiové sítě
- nebo nn přípojka, uzemí s nn přípojkou 02
- kolektor, kabelovod
- nadzemní sítě
- neprovozované sítě
- C nadzemní síť cizí
- C podzemní síť cizí

číslo žádosti:	Ø114Ø96889
příloha vyjádření č.j.:	546441/14
vydala:	Telefónica Czech Republic, a.s., IČ 6Ø193336, Za Brumlovkou 266/2, Praha, 14Ø 22, OR MS Praha, B 2322
datum:	Ø7.Ø3.2Ø14
měřítko:	1:1ØØØ