


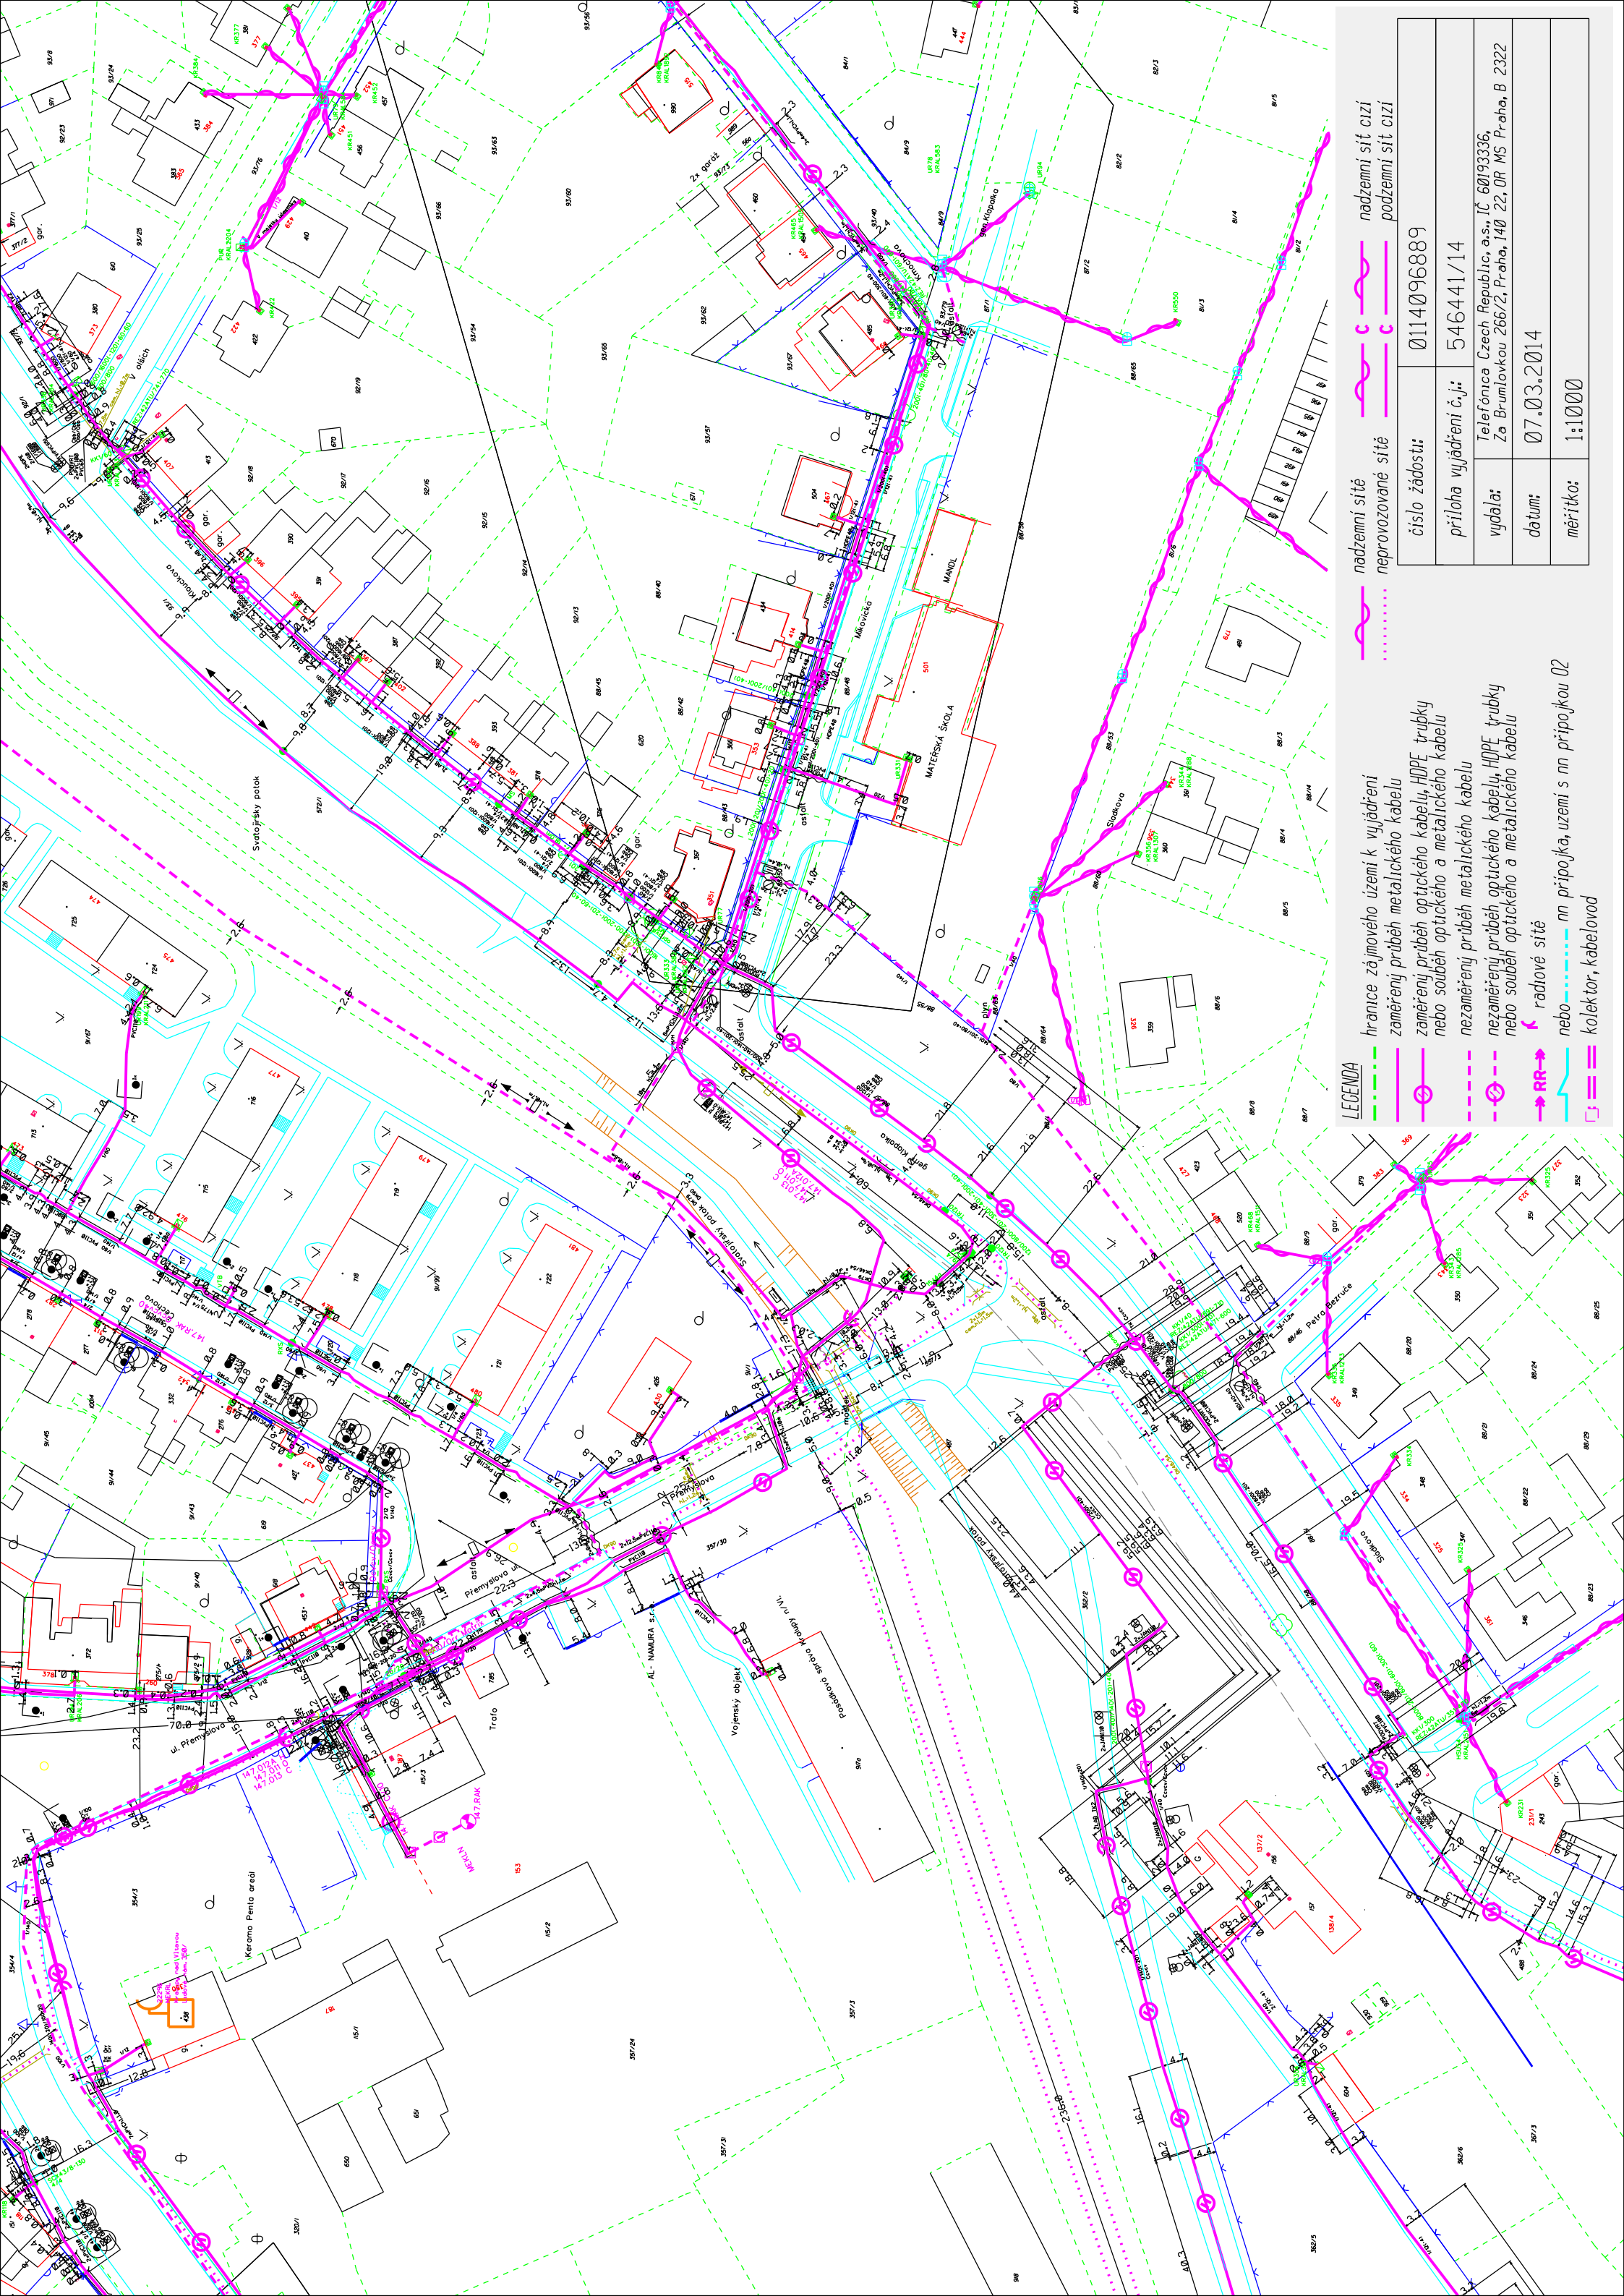

LEGENDA

- hranice zájmového území k vyjádření
- zaměřený průběh metalického kabelu
- zaměřený průběh optického kabelu, HDPE trubky
- nebo souběh optického a metalického kabelu
- nezaměřený průběh metalického kabelu
- nezaměřený průběh optického kabelu, HDPE trubky
- nebo souběh optického a metalického kabelu
- radtové sítě
- nebo nn přípojka, území s nn přípojkou 02
- nebo kolektor, kabelovod

nadzemní sítě	nadzemní sítě cizí
neprovázané sítě	podzemní sítě cizí
číslo žádosti:	0114096889
příloha vyjádření č.j.:	546441/14
vydala:	Telefonica Czech Republic, a.s., IČ 60193336, Za Brumlovkou 266/2, Praha, 140 22, OR MS Praha, B 2322
datum:	07.03.2014
mřítko:	1:1000