


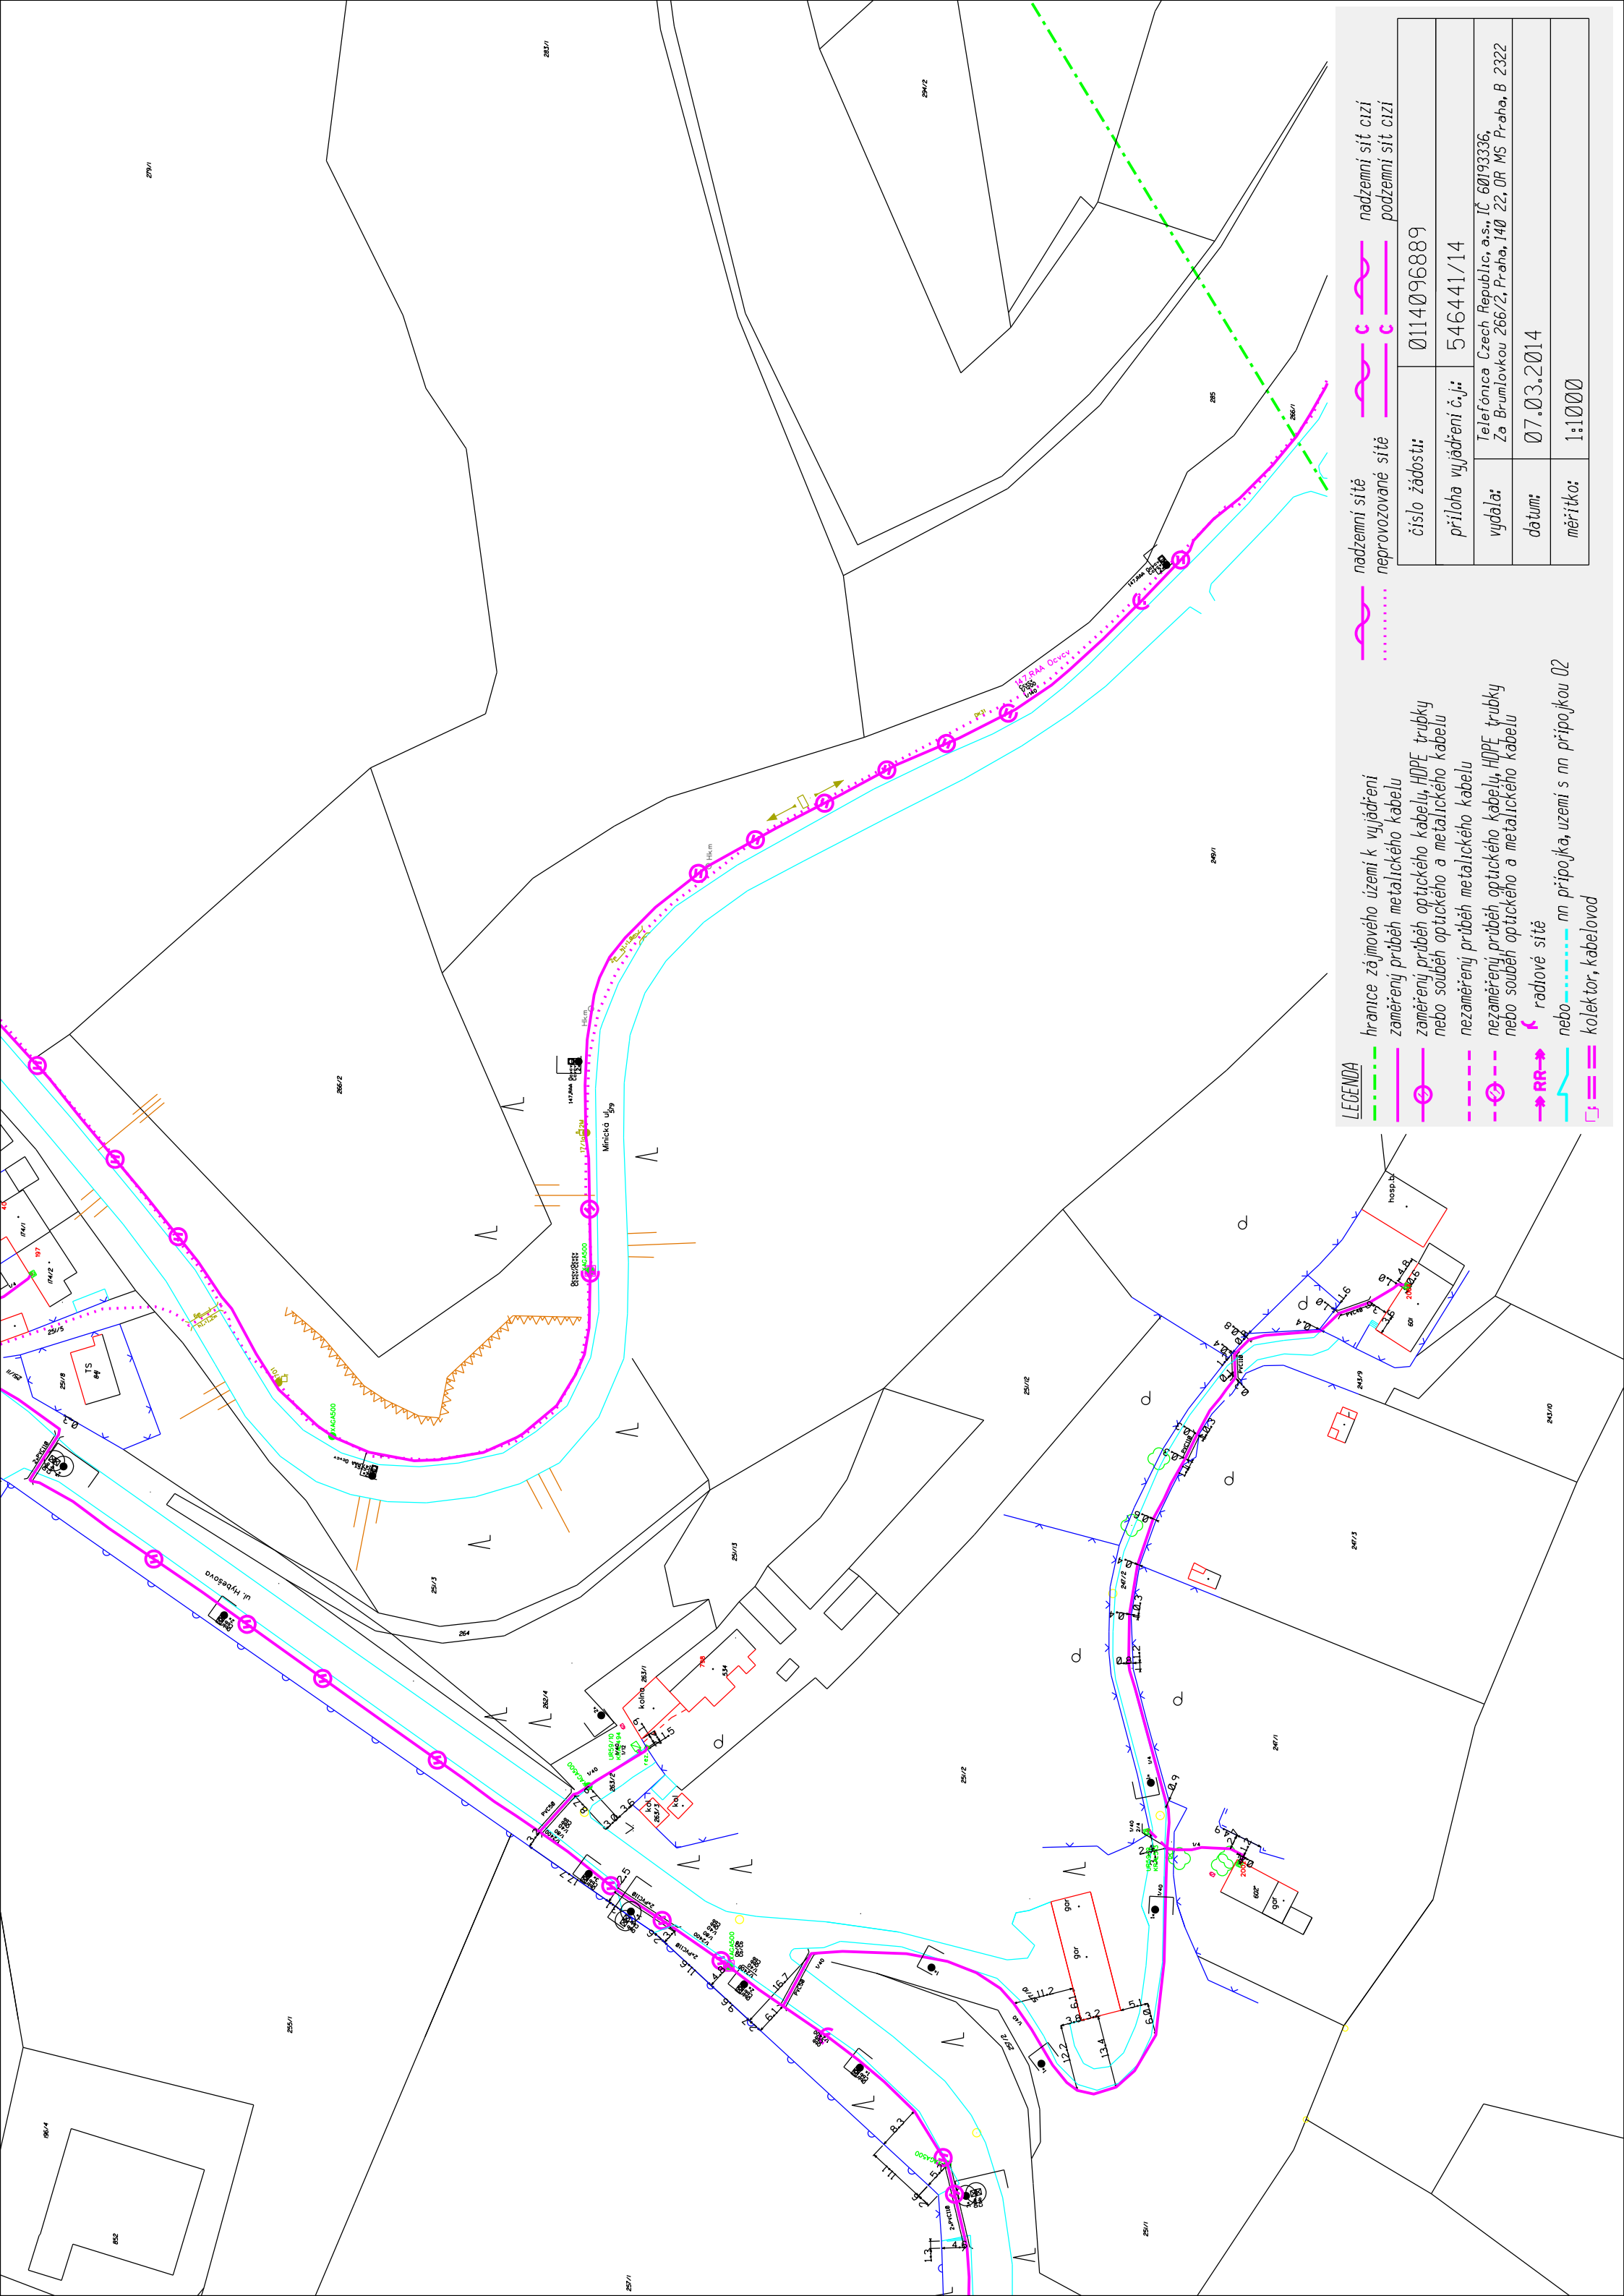

LEGENDA

hranice zájmového území k vyjádření
zaměření průběh metalického kabelu

zaměřený průběh optického kabelu, HDPE trubky nebo souběh optického a metalického kabelu

nezaměřený průběh metalického kabelu

nezaměřený průběh optického kabelu, HDPE trubky
nebo souběh optického a metalického kabelu

radiové síť

nebo nn příjka, uzemi s nn příjku 02

колектор. кабеловод

názemní síť
neprovozované

nadzemní síť cizí
podzemní síť cizí

0114096889

546441/14

vydala:	Telefónica Czech Republic, a.s., IČ 60193336, Za Brumlovkou 266/2, Praha, 140 22, OR MS Praha, B 2322
---------	--

datum: 07.03.2014

měřítka:	1:1000
----------	--------