


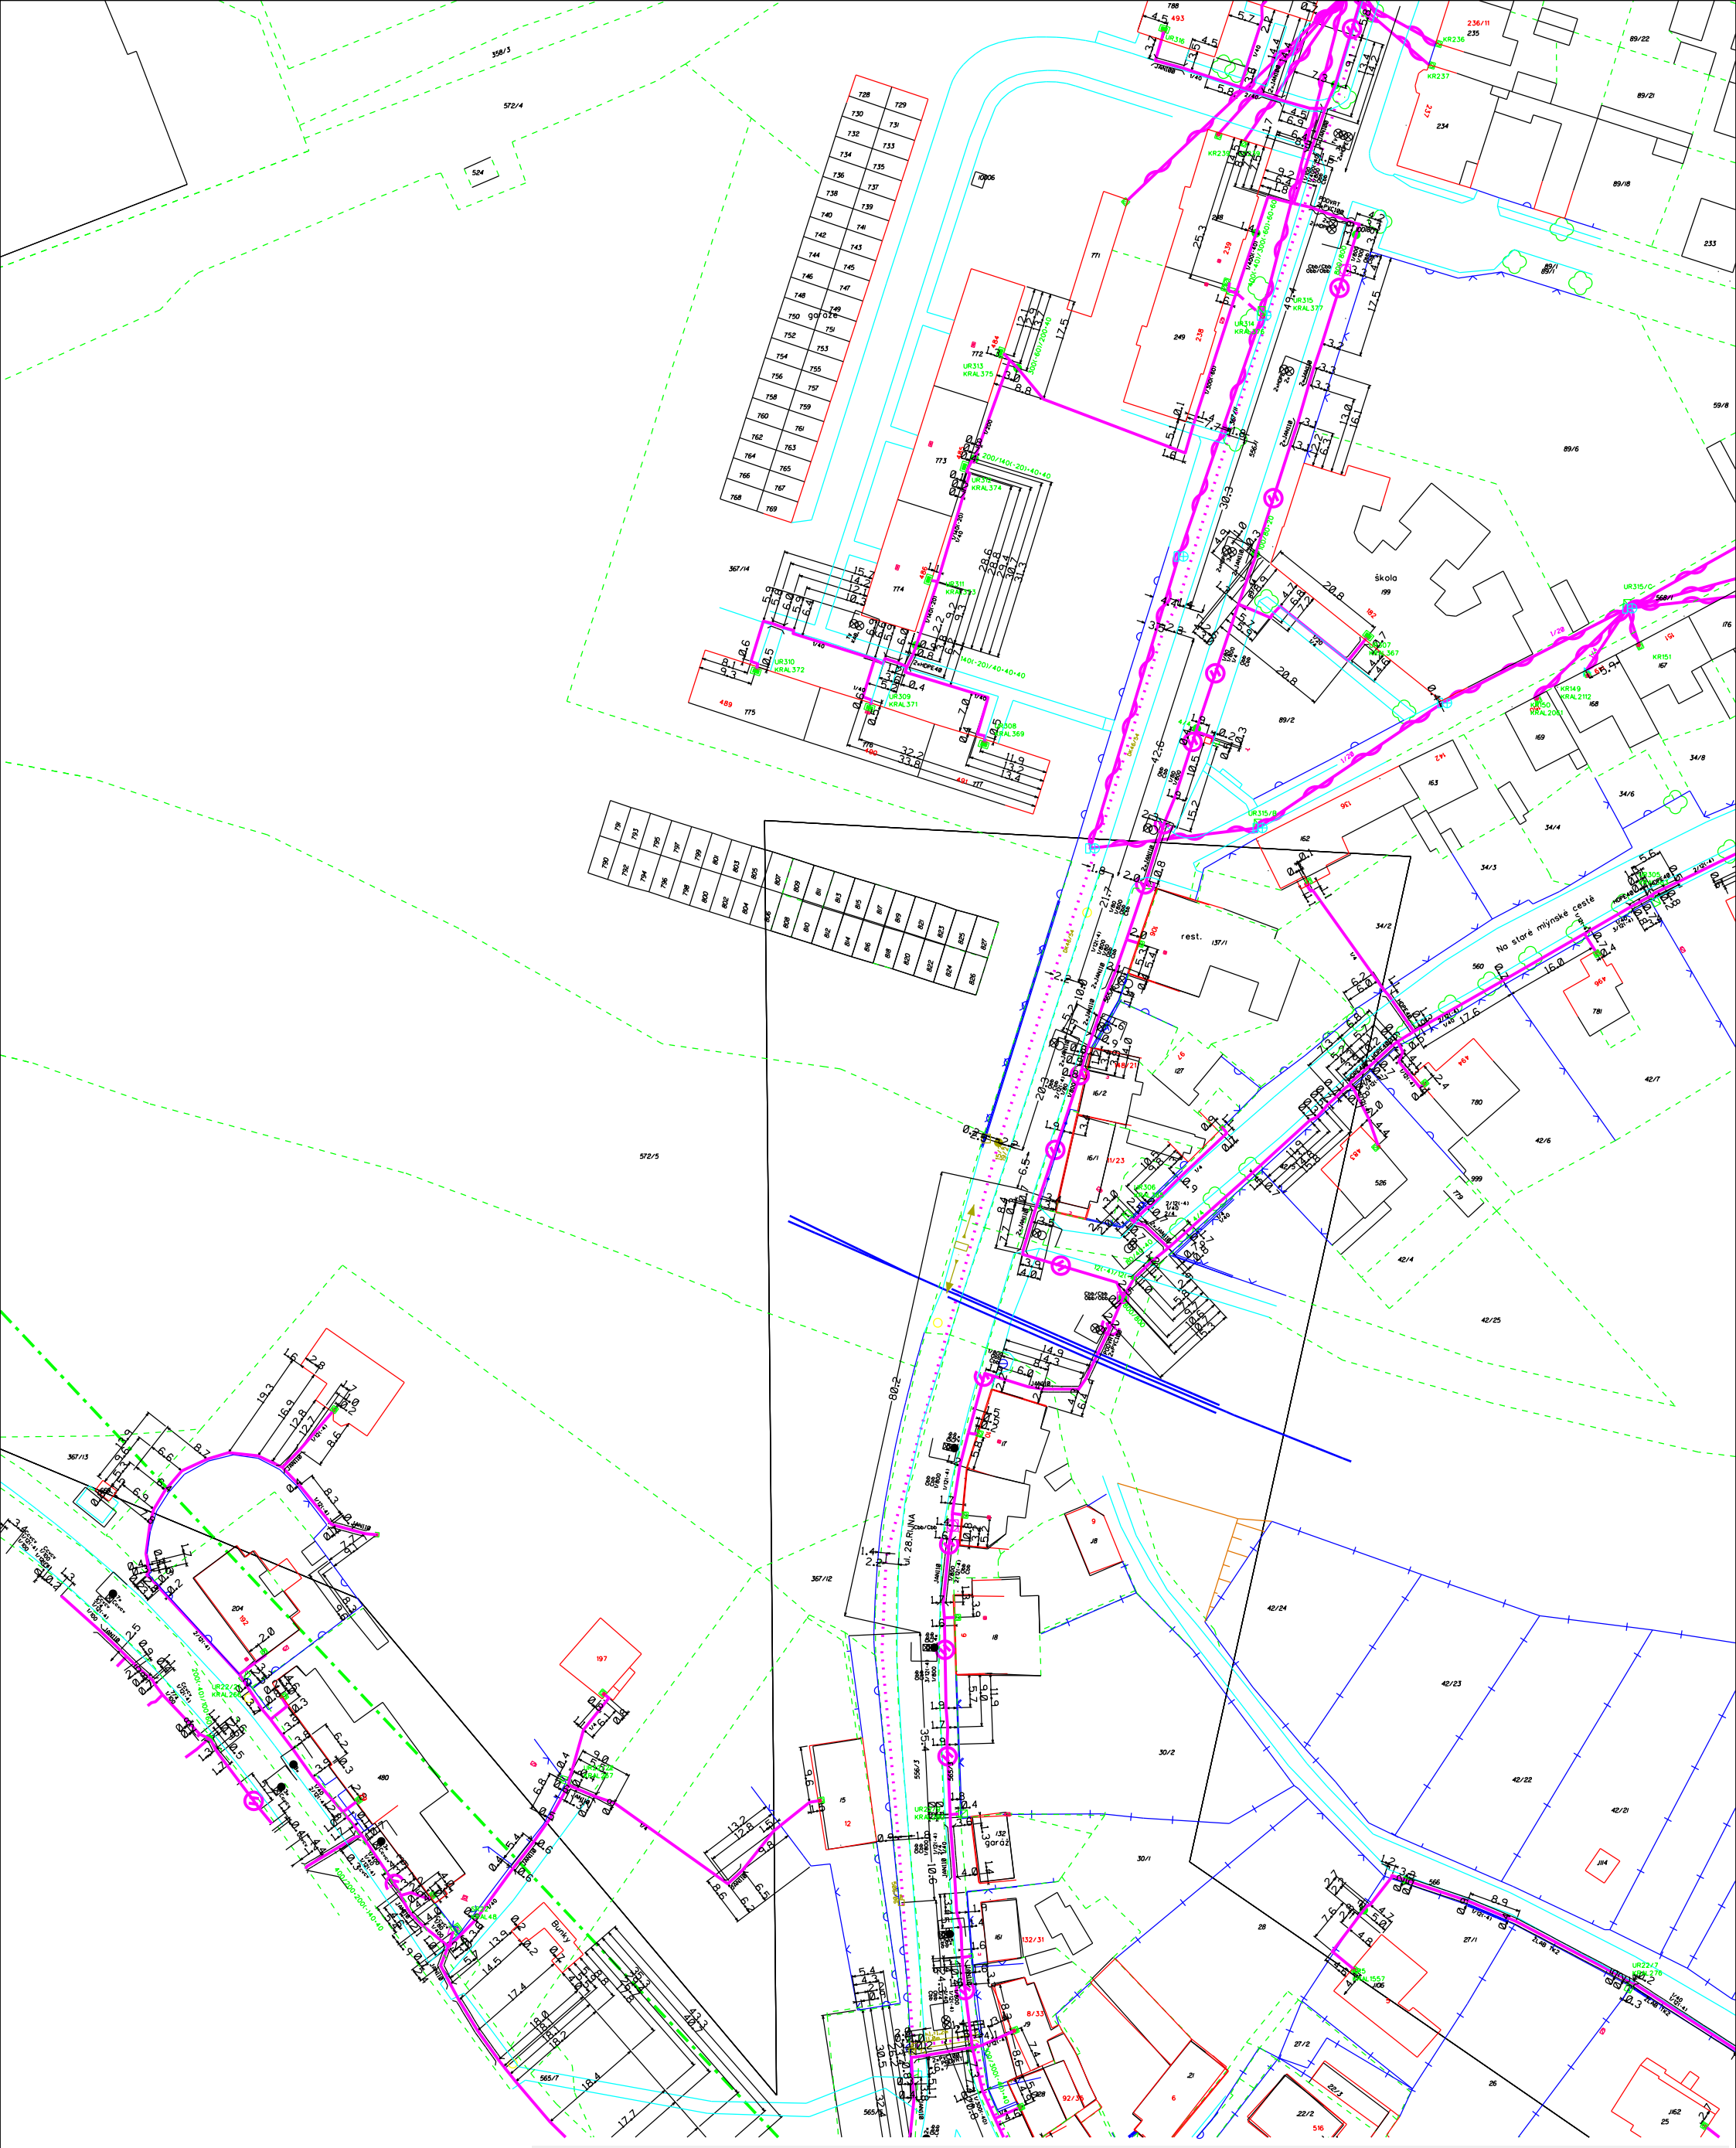

LEGENDA

- hranice zájmového území k vyjádření
- zaměřený průběh metalického kabelu
- ⊙— zaměřený průběh optického kabelu, HDPE trubky nebo souběh optického a metalického kabelu
- nezaměřený průběh metalického kabelu
- ⊙--- nezaměřený průběh optického kabelu, HDPE trubky nebo souběh optického a metalického kabelu
- RR → radiové síť
- nn — nn přípojka, území s nn přípojkou 02
- kolektor, kabelovod

- nadzemní síť
- ... neprovozované síť
- C — nadzemní síť cizí
- C — podzemní síť cizí

číslo žádosti:	0114096889
příloha vyjádření č.j.:	546441/14
vydala:	Telefónica Czech Republic, a.s., IČ 60193336, Za Brumlovkou 266/2, Praha, 140 22, OR MS Praha, B 2322
datum:	07.03.2014
měřítko:	1:1000