


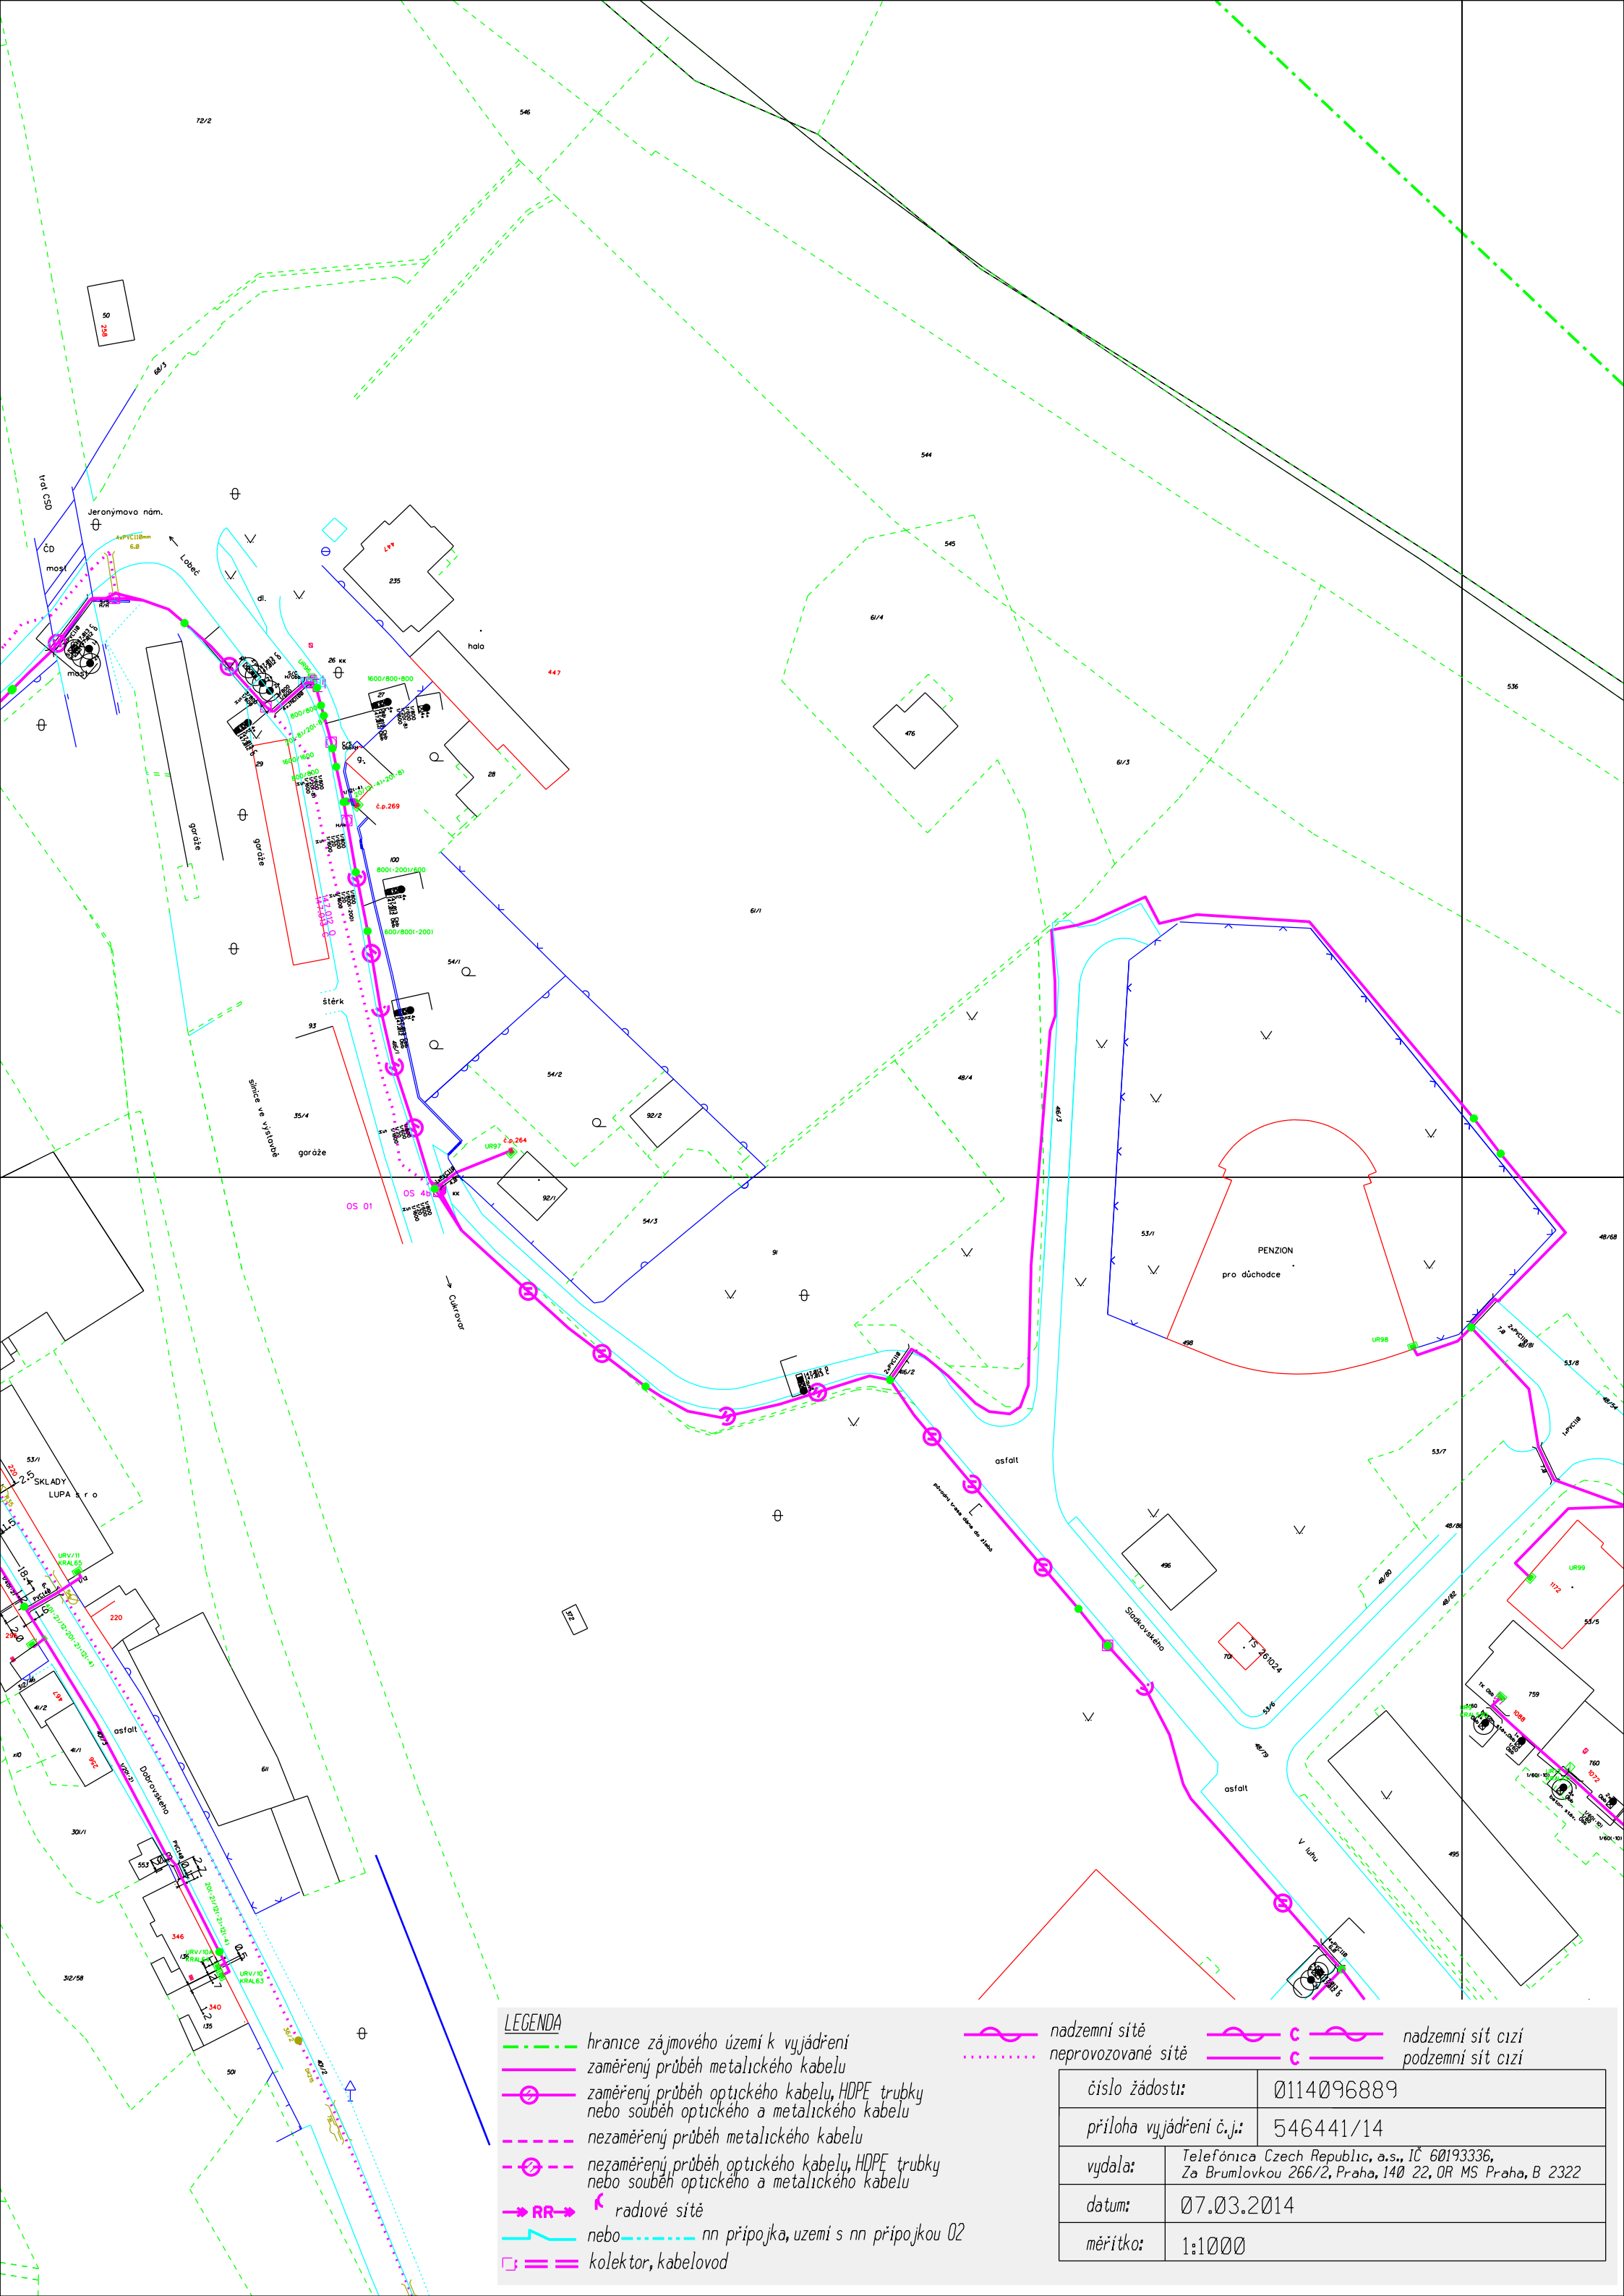

LEGENDA

- hranice zájmového území k vyjádření
- zaměřený průběh metalického kabelu
- zaměřený průběh optického kabelu, HDPE trubky nebo souběh optického a metalického kabelu
- nezaměřený průběh metalického kabelu
- nezaměřený průběh optického kabelu, HDPE trubky nebo souběh optického a metalického kabelu
- radiové síť
- nebo nn přípojka, území s nn přípojkou 02
- kolektor, kabelovod

- nadzemní síť
- neprovázané síť
- nadzemní síť cizí
- podzemní síť cizí

číslo žádosti:	0114096889
příloha vyjádření č.j.:	546441/14
vydala:	Telefónica Czech Republic, a.s., IČ 60193336, Za Brumlovkou 266/2, Praha, 140 22, OR MS Praha, B 2322
datum:	07.03.2014
měřítko:	1:1000