


PŪDORYS
M 1:25

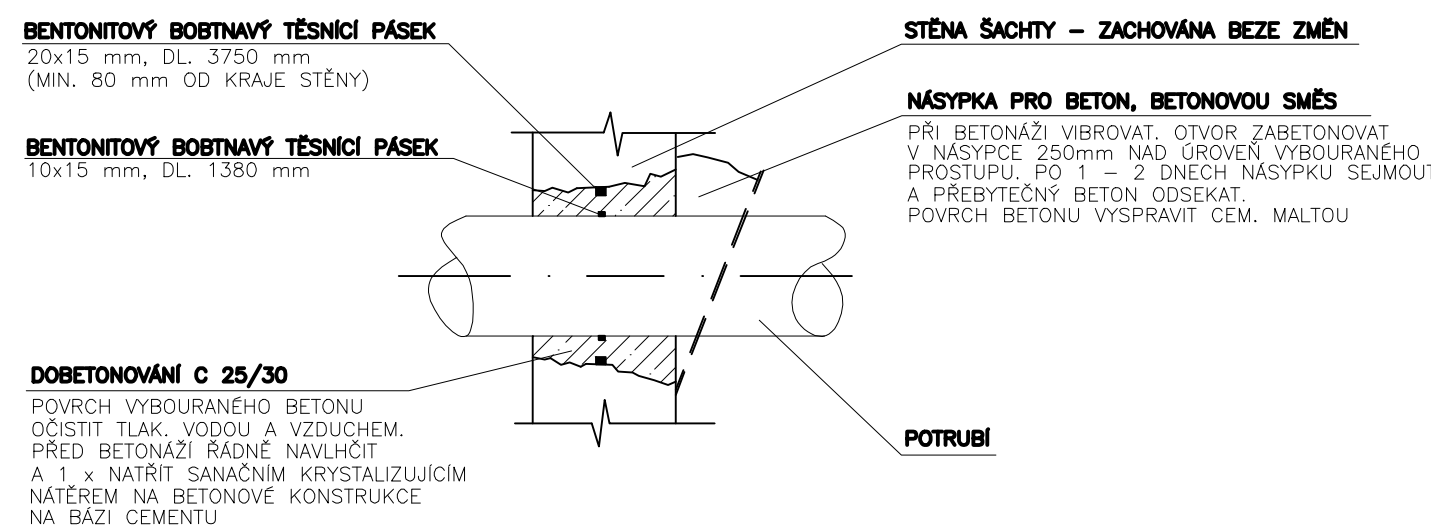

MATERIAL – POPIS	JEDN.	KG/JEDN.	MNOŽSTVÍ	KG CELKEM
NEREZOVA TRUBKA Ø 44,5x2 mm (ŠTERÝNY)	bm	2,1	7,3	15,3
PROTISKLUZOVA PŘÍČE 35x35 mm Z NEREZ OCELI	bm	0,65	4,3	2,8
PASOVINA 100x3 mm, DL100 mm	bm	2,335	0,7	1,6
NEREZ HMOŽDINKY DO BETONU M 6 DL. 100 mm	kg	–	24	–
VÝSUVKA NASTUPNÍ TYČ Z UŠLECHTILÉ OCELI S DRÁŽKAM A UPEVNĚNÍM BOVNÍMI ŽEBŘKY A OCHRANNOU RUKOJETÍ, DL 1600 mm	ks	5,8	2	11,6

POZNÁMKA:
ZAKRYTKOVÉ DESKY BUDOU ODBÝVANÝ K VÝROBE PRO PŘESNÉ ZAMĚŘENÍ STAVAJÍCÍCH OBOVODOVÝCH STĚN SACHTY
PO ODSTRANĚNÍ STŘECHY, DEMONTÁŽI VÝŠKOVÝCH VÝSTROJENÍ SACHTY A ULOŽENÍ NOVÝCH VÝSTROJENÍ SACHTY
BUDÉ STAVAJÍCÍ OBOVODOVÉ ZDIVO VÝŠKOVÉ ZAKRYTOVÁNÍ, NA JEHO OBOVODU BUDÉ NANEŠENA VRSTVA BETONU, BEN
S PÍTNOU OVOU, MUSÍ MÍT ATEST PRO STYK S PÍTNOU OVOU.
SACHTA BUDÉ VÝŠKOVÁ, ROZRUŠENÉ ČÁSTI STĚN DOBÝTOVÝMI.
NÁTEREM NA BETONOVÉ KONSTRUKCE NA BAZI CEMENTU, PLOCHA NÁTERU CELKEM 23,5 m².

HIP: ING. ROBERT ROH		INVESTOR: VHZ ŠUMPERK, a.s.		 Hranice sept. 2012	
ZODP. PROJ. ING. P. TURKOVA		MÍSTO: ŠUMPERSKO			
KRESLIL: ING. JAKUB MACH		KRAJ: OLOMOUCKÝ			
AKCE: OBNOVA PRÍVADEČÍCH VODOVODNÍCH ŘÁDŮ KOUTY N.D. - ŠUMPERK ETAPA I., SO 01					
PRÍLOHA: D.1.1 SO 01 PRÍVADEČÍ VODOVODNÍ ŘÁD VÝKRES ŠOUPÁTKOVÉ +VZDUŠNÍKOVÉ SACHTY km 1,260				MĚŘÍTKO: VÝKRES ČÍSLO: 1 : 25 D.1.1.13	