



VÝKRES VZDUŠNÍKOVÉ ŠACHTY-km 2,993

PŮDORYS
M 1:25

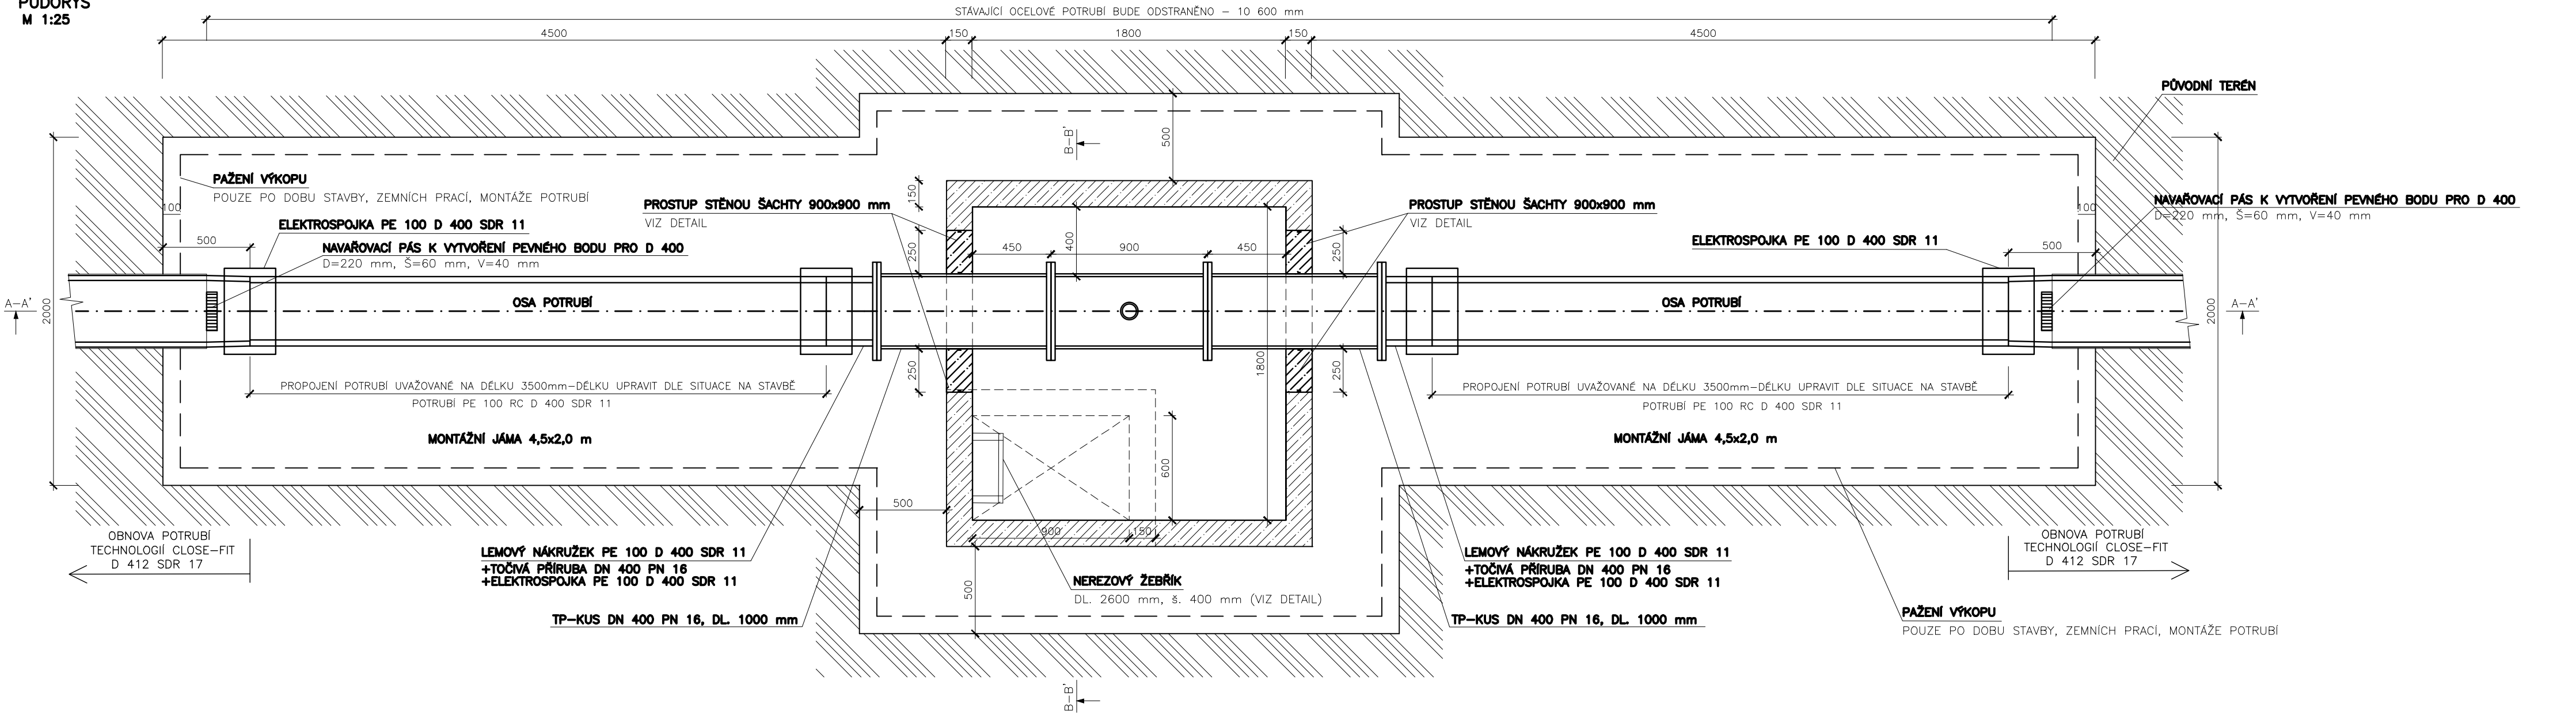


ŘEZ A–A'
M 1:25

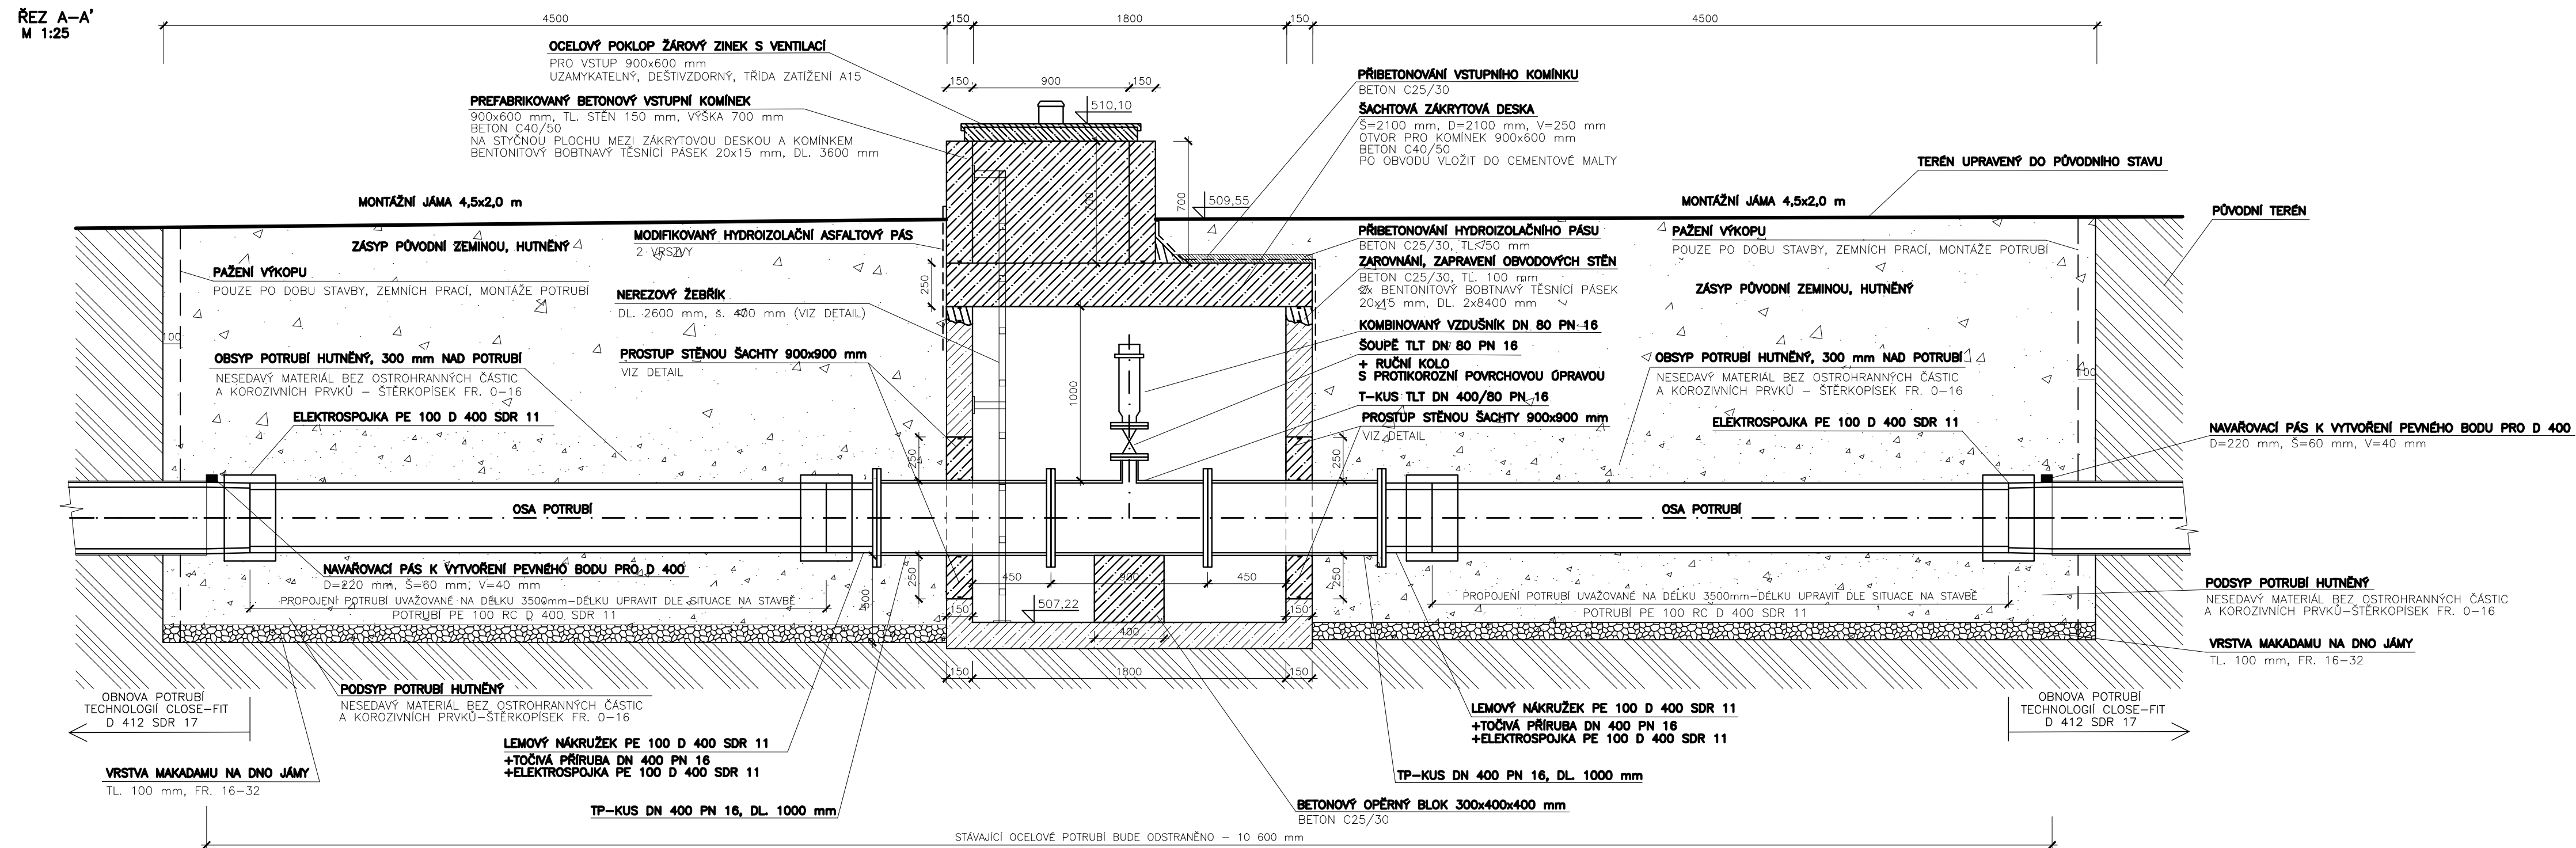

ŘEZ B–B'
M 1:25



VZOROVÝ NÁVRH ŽEBŘÍKU:

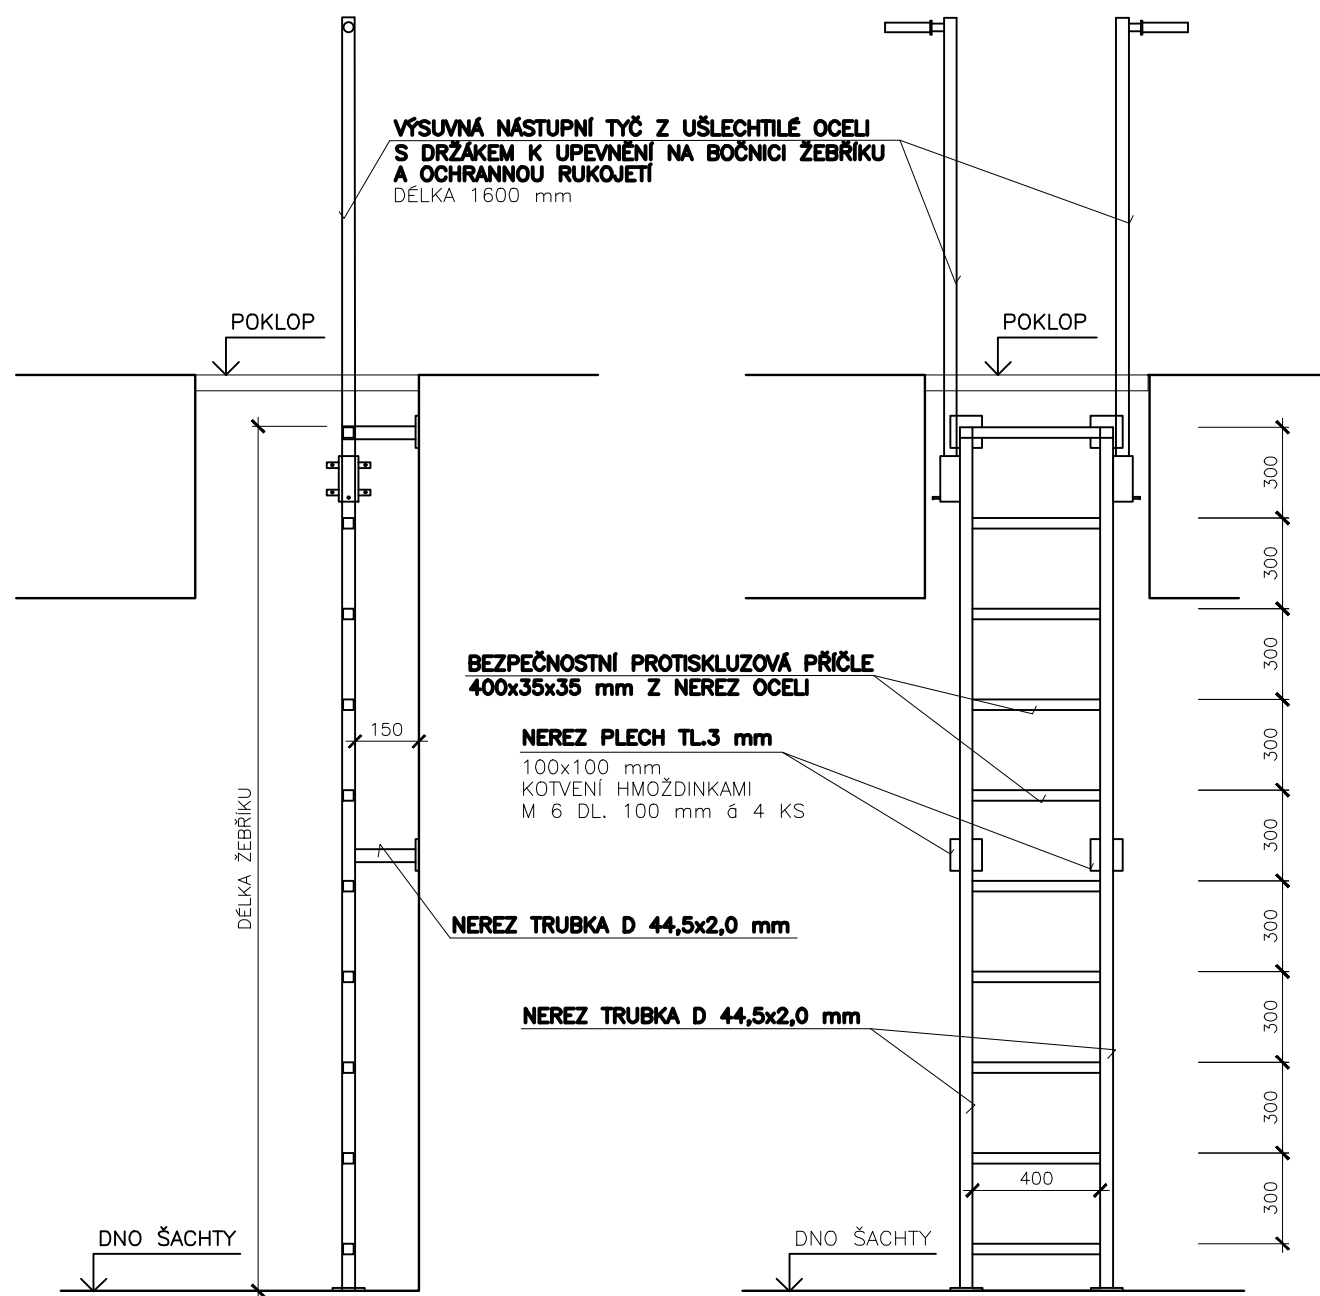

MATERIÁL – POPIŠ	JEDN.	KG/JEDN.	MNOŽSTVÍ	KG CELKEM
NEREZOVÁ TRUBKA ø 44,5x2 mm (ŠTĚŘINY)	bm	2,1	7,0	14,7
PROTISKLUZOVÁ PŘÍČLE 35x35 mm Z NEREZ OCELI	bm	0,65	4,3	2,8
PÁSOVINA 100x3 mm, DL.100 mm	bm	2,335	0,7	1,6
NEREZ HMOŽDINKY DO BETONU M 6 DL. 100 mm	ks	–	24	–
VÝŠKOVÁ NÁSTUPNÍ TYČ Z UŠLECHTILÉ OCELI S DRŽÁKEM K UPEVNĚNÍ NA BOČNÍM ŽEBŘÍKU A OCHRANNOU RUKOJETÍ, DL. 1600 mm	ks	5,8	2	11,6

POZNÁMKA:
VŠECHNY TVAROVKY, ARMATURY, POTRUBÍ POUŽITÉ PŘI VÝMĚNĚ, KTERÉ BUDOU V PŘÍMÉM STYKU
S PITNOU VODOU, MUSÍ MÍT ATÉST PRO STYK S PITNOU VODOU.
ŠACHTA BUDE VYČISTĚNA, ROZDRUŠENÉ ČÁSTI STĚN DOBETONOVÁNY.
NA ZÁVĚR BUDOU VNITŘNÍ STĚNY ŠACHTY ZAPRAVENY CEMENTOVOU MALTOU A NATŘENY SANAČNÍM KRYSALIZUJÍCÍM
NÁTĚREM NA BETONOVÉ KONSTRUKCE NA BÁZI CEMENTU. PLOCHA NÁTĚRU CELKEM 23,0 m².

HIP: ING. ROBERT ROH	INVESTOR: VZH ŠUMPERK, a.s.	voding Hranice spol. s r.o.	ZAK. ČÍSLO	13 1317/1
ZODP. PROJ: ING. P. TURKOVÁ	MÍSTO: ŠUMPERSKO		ARCH. ČÍSLO	ŠJ-55-1851/1
KRESLIL: ING. JAKUB MACH	KRAJ: OLOMOUCKÝ	OBNOVA PŘÍVADĚČÍCH VODOVODNÍCH ŘADŮ KOUTY N.D. - ŠUMPERK ETAPA I., SO 01		
AKCE:		STUPEŇ		DPS
PŘÍLOHA: D.1.1 SO 01 PŘÍVADĚČÍ VODOVODNÍ ŘAD		DATUM		DUBEN 2020
VÝKRES VZDUŠNÍKOVÉ ŠACHTY-km 2,993		MĚŘÍTKO:		VÝKRES ČÍSLO:
		1 : 25		D.1.1.16