


CELKOVÉ DÉLCE 18 050 m
SDR 17 V CELKOVÉ DÉLCE 3 750 m
FIT

PŘIVADĚCÍ ŘAD KOUTY NAD DESNOU – ŠUMPERK V CELKOVÉ DÉLCE 18 050 m
ETAPA 1., SO 01 – PŘIVADĚCÍ ŘAD PE 100 RC, D 412 mm, SDR 17 V CELKOVÉ DÉLCE 3 750 m
OBNOVA POTRUBÍ TECHNOLOGIÍ CLOSE – FIT

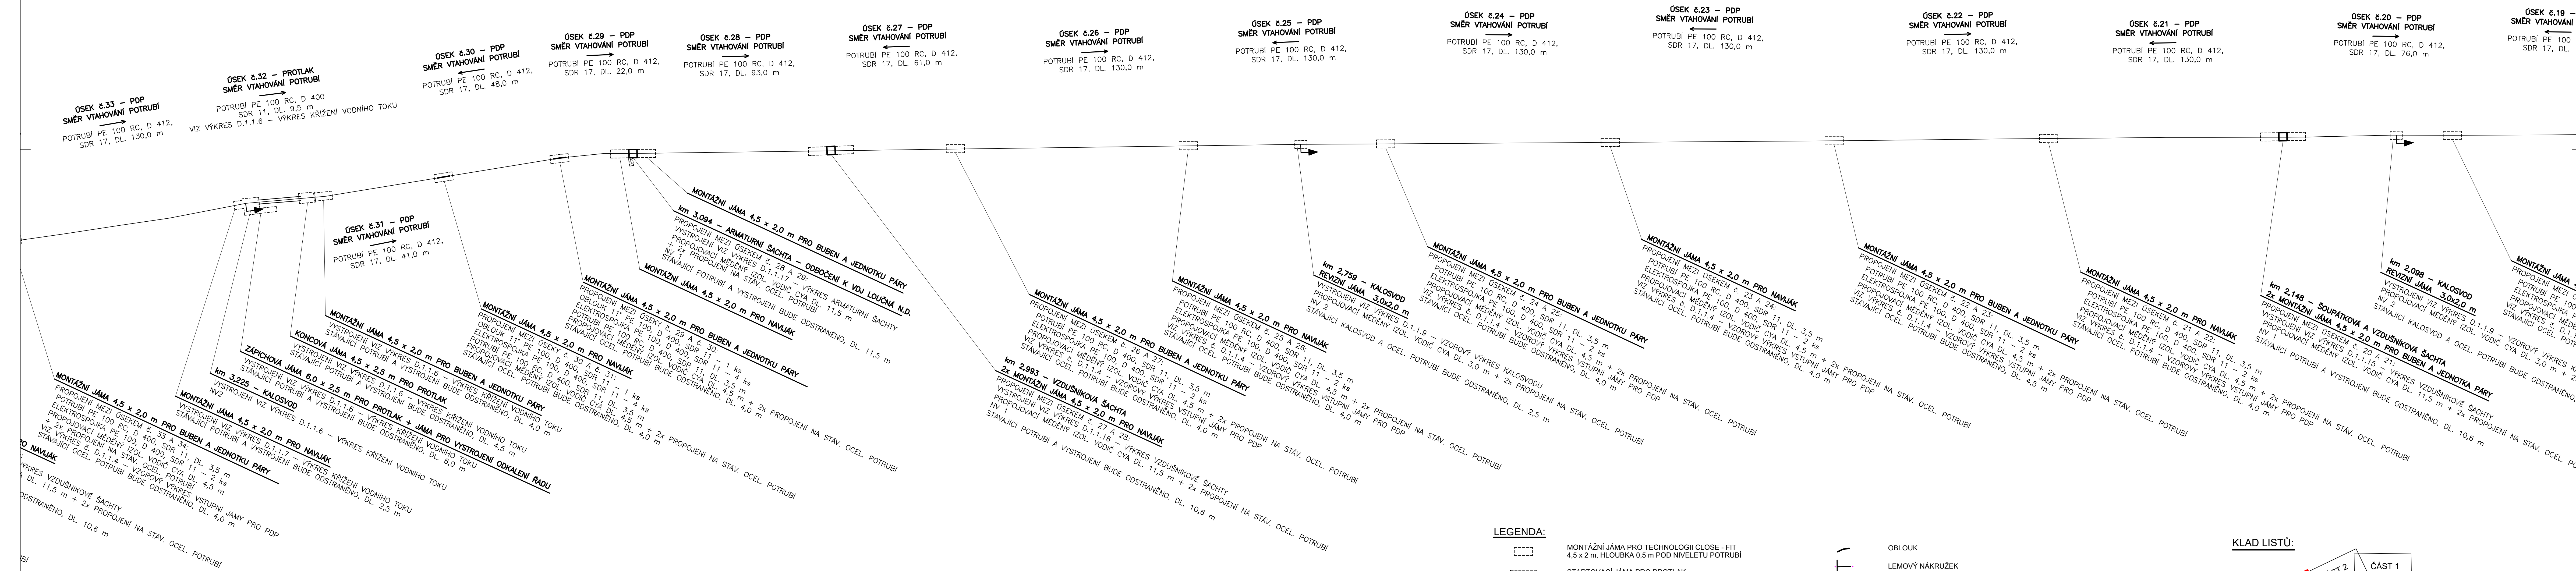

- LEGENDA:**
- MONTÁŽNÍ JÁMA PRO TECHNOLOGII CLOSE - FIT
 - STARTOVACÍ JÁMA PRO PROTĚK
 - ČÍLOVÁ JÁMA PRO PROTĚK
 - REVIZNÍ JÁMA
 - REVIZNÍ JÁMA
 - OBNOVA POTRUBÍ OTEVŘENÝM VÝKOPEM
 - POTRUBÍ ULOŽENO V CHRÁNICĚ
 - KALOSVOD
 - ŠACHTA
- KLAD LISTŮ:**
- OBLOUK
 - LEMOVÝ NÁKRUŽEK
 - PŘÍRUBOVÝ T-KUS + BET. BLOK
 - ŠOUPÉ PŘÍRUBOVÉ
 - SPOJKA JIŠTĚNÁ PROTI POSUNU (PŘÍRUBA-HRDLÓ)

KLAD LISTŮ:

ČÁST 1, ČÁST 2, ČÁST 3, ČÁST 4

HIP: ING. ROBERT ROH	INVESTOR: VHZ ŠUMPERK, a.s.	voding Hranice, s.r.o.
ZODP. PROJ. ING. P. TURKOVÁ	MÍSTO: ŠUMPERSKO	
KRESLIL: ING. JAKUB MACH	KRAJ: OLOMOUCKÝ	
AKCE:		
OBNOVA PŘIVADĚCÍCH VODOVODNÍCH ŘÁDŮ KOUTY N.D. - ŠUMPERK ETAPA I., SO 01		ZAK. ČÍSLO: 13 1317/1
		ARCH. ČÍSLO: 8U-65-185/1/1
		STUPEŇ: DPS
		DATUM: DUBEN 2020
PŘÍLOHA: D.1.1 SO 01 PŘIVADĚCÍ VODOVODNÍ ŘÁD		MÉRITKO: VÝKRES ČÍSLO:
KLADECKÉ SCHÉMA - ČÁST 3		1 : 500 D.1.1.2.3