



PŘIVADĚCÍ ŘAD KOUTY NAD DESNOU – ŠUMPERK V CELKOVÉ DÉLCE 18 050 m
ETAPA 1., SO 01 – PŘIVADĚCÍ ŘAD PE 100 RC, D 412 mm, SDR 17 V CELKOVÉ DÉLCE 3 750 m
OBNOVA POTRUBÍ TECHNOLOGIÍ CLOSE – FIT

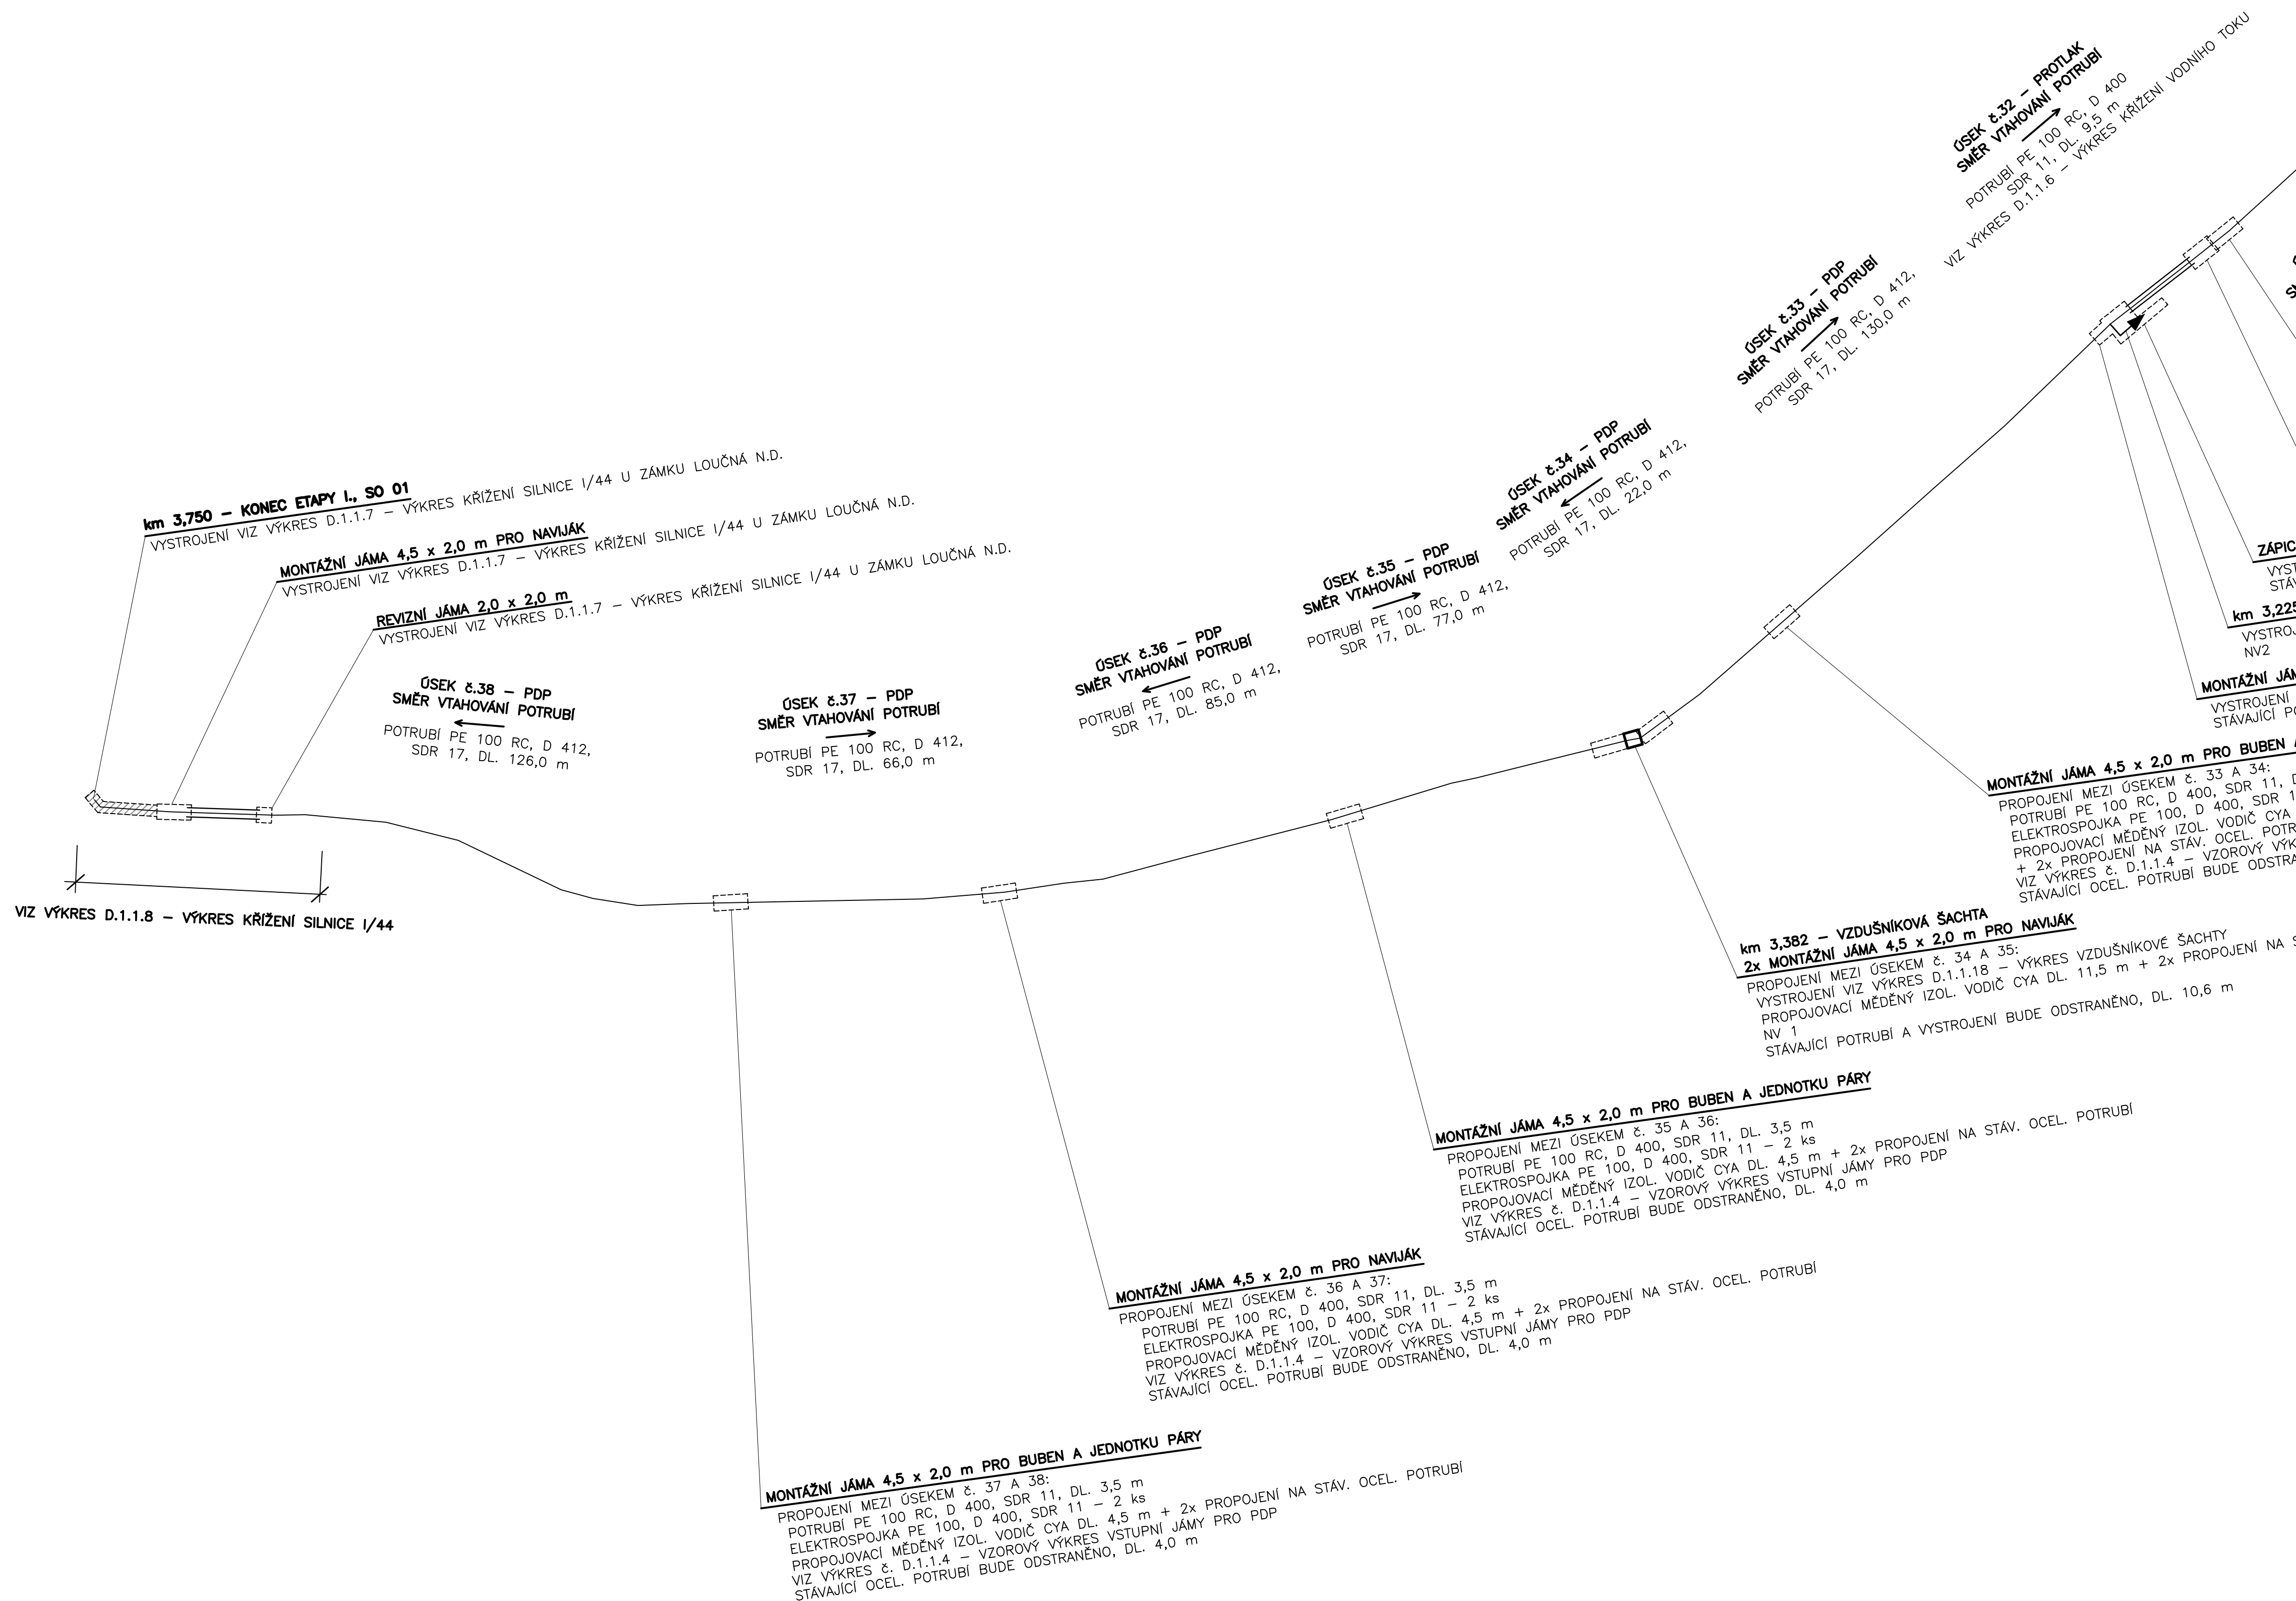

LEGENDA:

- | | |
|---|--|
|  | MONTÁŽNÍ JÁMA PRO TECHNOLOGII CLOSE - FIT
4,5 x 2 m, HLOUBKA 0,5 m POD NIVELETU POTRUBÍ |
|  | STARTOVACÍ JÁMA PRO PROTĚK
6,5 x 2,5 m, HLOUBKA 0,5 m POD NIVELETU POTRUBÍ |
|  | ČÍLOVÁ JÁMA PRO PROTĚK
4 x 2,5 m, HLOUBKA 0,5 m POD NIVELETU POTRUBÍ |
|  | REVIZNÍ JÁMA
3 x 2 m, HLOUBKA 0,5 m POD NIVELETU POTRUBÍ |
|  | REVIZNÍ JÁMA
2 x 2 m, HLOUBKA PO NIVELETU POTRUBÍ |
|  | OBNOVA POTRUBÍ OTEVŘENÝM VÝKOPEM |
|  | POTRUBÍ ULOŽENO V CHRÁNIČCE |
|  | KALOSVOD
ŠACHTA |
|  | OBLOUK |
|  | LEMOVÝ NÁKRUŽEK |
|  | PŘÍRUBOVÝ T-KUS + BET. BLOK |
|  | ŠOUPÉ PŘÍRUBOVÉ |
|  | SPOJKA JIŠTĚNÁ PROTI POSUNU (PŘÍRUBA-HRDLO) |

KLAD LISTŮ:

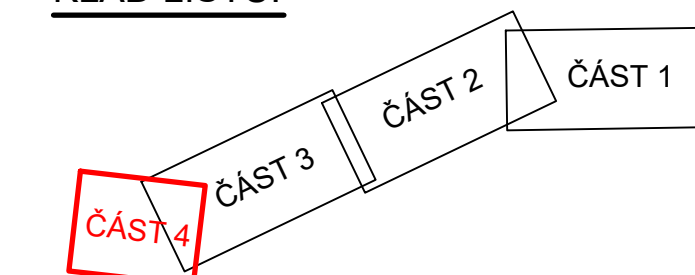

HIP: ING. ROBERT ROH		INVESTOR: VZP ŠUMPERK, a.s.	
ZODP. PROJ: ING. P. TURKOVÁ		MÍSTO: 13137/1	
KRESLIL: ING. JAKUB MACH		KRAJ: OLOMOUCKÝ	
AKCE:			
OBNOVA PRIVÁDEČÍCH VODOVODNÍCH ŘADŮ KOUTY N.D. - ŠUMPERK ETAPA I., SO 01			
PŘÍLOHA: D.1.1 SO 01 PRIVÁDEČÍCH VODOVODNÍ RAD		ZAK. ČÍSLO: 13137/1 ARCH. ČÍSLO: ŠU-55-1851/1 STUPEŇ: DPS DATUM: DUBEN 2020 MĚŘÍTKO: VÝKRES ČÍSLO:	
KLADEČSKÉ SCHÉMA - ČÁST 4		1 : 500 D.1.1.2.4	