


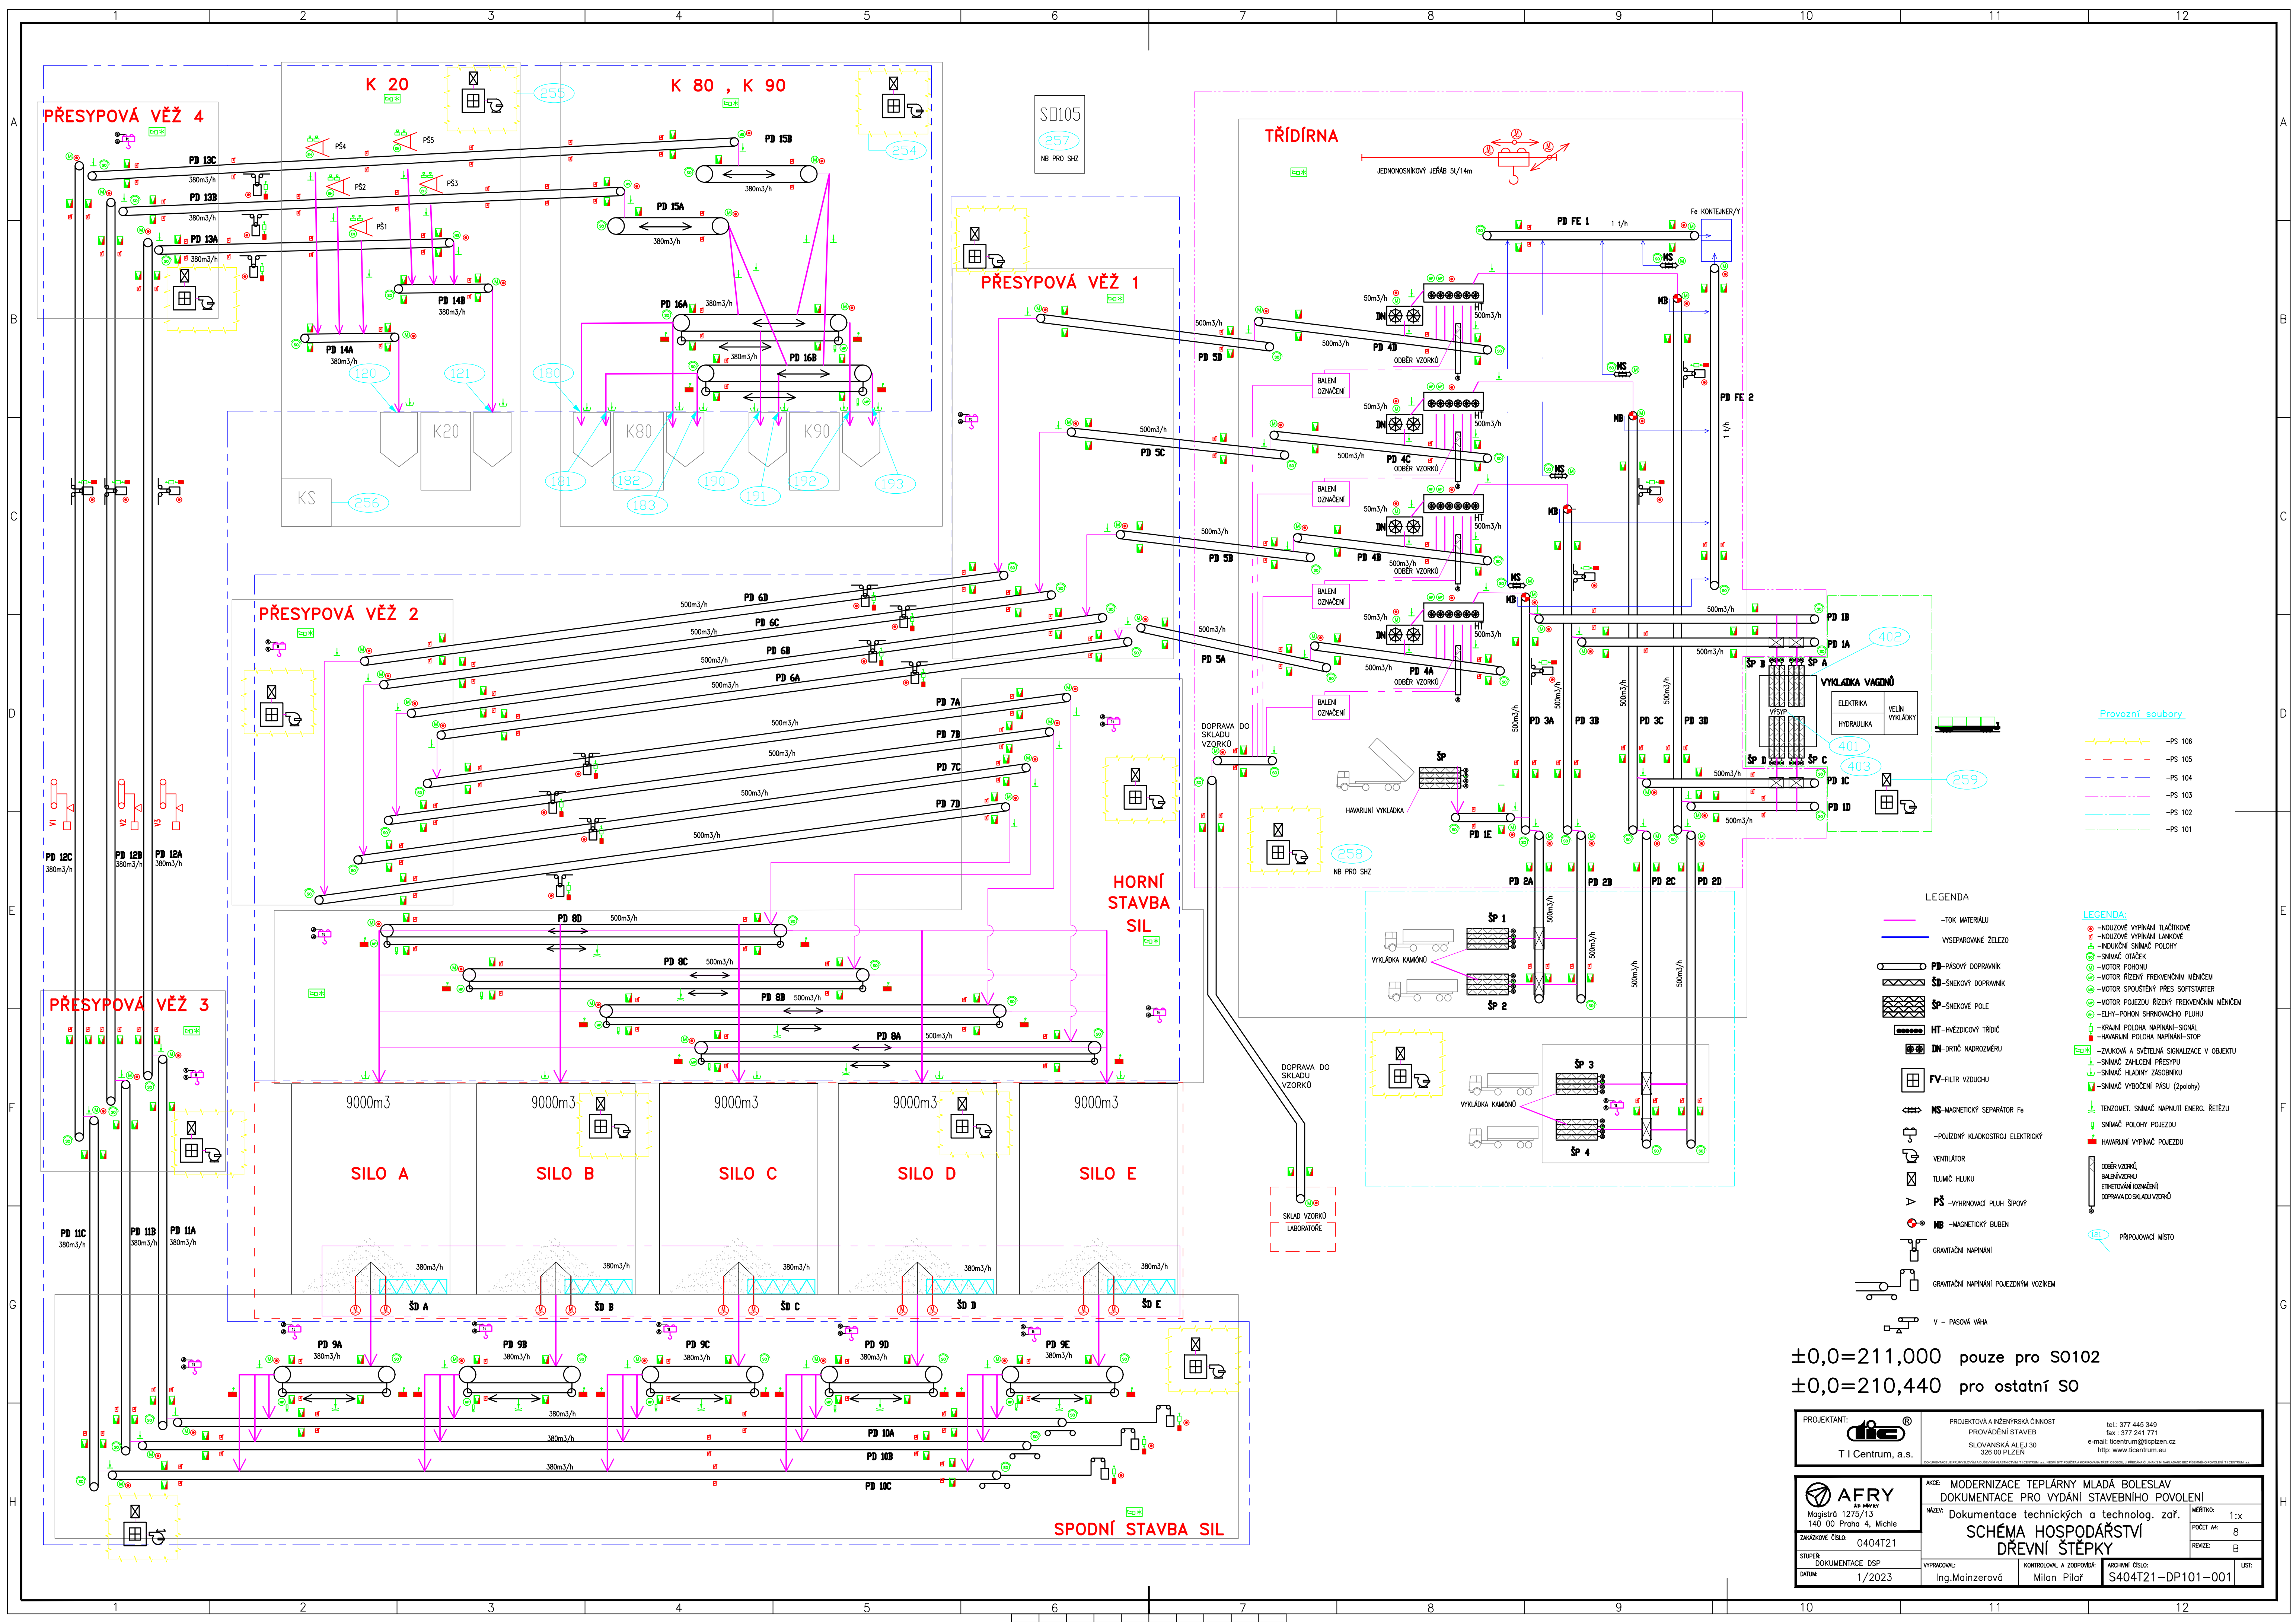

Provozní soubory

—PS 106
—PS 105
—PS 104
—PS 103
—PS 102
—PS 101

LEGENDA:

—TOK MATERIÁLU	—TOK MATERIÁLU
—VÝSEPAROVANÉ ŽELEZO	—VÝSEPAROVANÉ ŽELEZO
—PŘESYPÁVACÍ DOPRAVNÍK	—PŘESYPÁVACÍ DOPRAVNÍK
—SÍŤOVÝ DOPRAVNÍK	—SÍŤOVÝ DOPRAVNÍK
—SÍŤOVÉ POLE	—SÍŤOVÉ POLE
—HT—HŘÍZOVÝ TŘÍDÍC	—HT—HŘÍZOVÝ TŘÍDÍC
—DN—DRŤ NADŘÍZOVÝ	—DN—DRŤ NADŘÍZOVÝ
—FY—FILTŘ VZDUCHU	—FY—FILTŘ VZDUCHU
—MS—MAGNETICKÝ SEPARÁTOR Fe	—MS—MAGNETICKÝ SEPARÁTOR Fe
—POLÍZNY KADKOSTROJ ELEKTRICKÝ	—POLÍZNY KADKOSTROJ ELEKTRICKÝ
—VENTILÁTOR	—VENTILÁTOR
—TLUMIČ HLUKU	—TLUMIČ HLUKU
—PŠ—VÝHŘEVNÍ POKRYV	—PŠ—VÝHŘEVNÍ POKRYV
—NB—MAGNETICKÝ BUBEN	—NB—MAGNETICKÝ BUBEN
—GRAVITAČNÍ NAPÍNÁNÍ	—GRAVITAČNÍ NAPÍNÁNÍ
—GRAVITAČNÍ NAPÍNÁNÍ POJEZDÝM VOZKEM	—GRAVITAČNÍ NAPÍNÁNÍ POJEZDÝM VOZKEM
—V—PÁSOVÁ VÁHA	—V—PÁSOVÁ VÁHA

±0,0=211,000 pouze pro S0102
±0,0=210,440 pro ostatní S0

PROJEKTANT: T I Centrum, a.s.	PROJEKTOVÁ A INŽENÝRSKÁ ČINNOST PROJEKOVÁNÍ STAVEB SLOVANSKÁ ALEJ 30 326 00 PLZEŇ tel.: 377 445 349 fax: 377 241 171 e-mail: licentium@icplzen.cz http: www.licentium.eu
AFRY Magistr 1275/13 140 00 Praha 4, Michle ZAKAZOVÉ ČÍSLO: 0404721 STUPEŇ: DOKUMENTACE DSP DATUM: 1/2023	AKCE: MODERNIZACE TEPLÁRNY MLADÁ BOLESLAV DOKUMENTACE PRO VYDÁNÍ STAVEBNÍHO POVOLENÍ MAZ: Dokumentace technických a technolog. zař. SCHEMA HOSPODÁŘSTVÍ DŘEVNÍ ŠTĚPKY KONTROLOVAL A ZODPOVÍDAL: Ing. Mainzerová MILAN PILAŘ ARCHIVNÍ ČÍSLO: S404721-DP101-001 MĚRITKO: 1:x POČET A4: 8 REVIZE: B LIST: 1