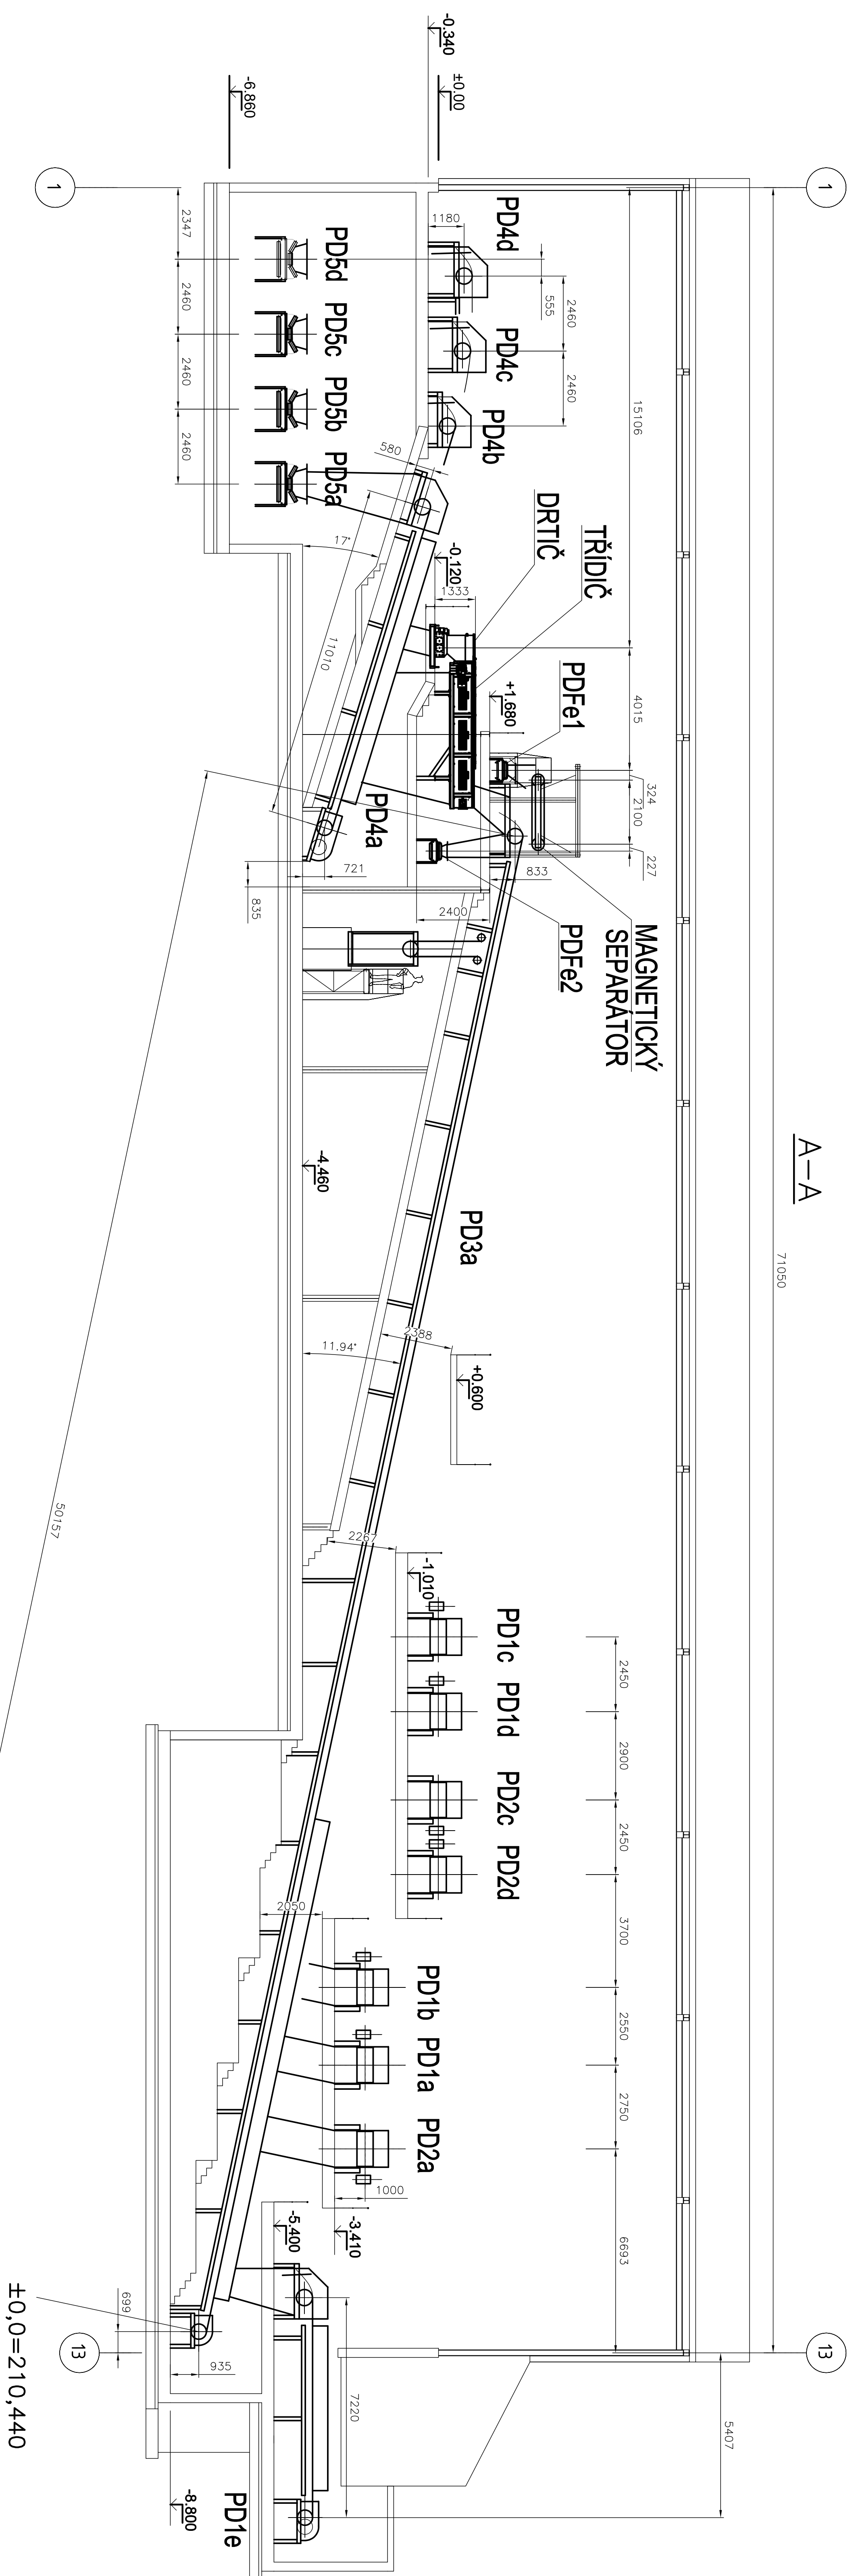



$$\underline{A-A}$$

71050

 $\pm 0,0=210,440$

PROJEKTANT:
ITE[®]
T I Centrum, a.s.

	Mesto: 142 00 Praha 4, Město Datum: 12/27/2022 Zpracoval: 04/04/21	Město: PS 102 - Předměstí, Městská policie PS 102 - Předměstí, Městská policie	Datum: 12/27/2022 PS 102 - Předměstí, Městská policie
	Jméno: JUDr. Štěpán Příjmení: JUDr. Štěpán Funkce: JUDr. Štěpán	

PROJEKTOVA A INŽENJERSKA ČINNOST
PROJEKOVÁNÍ STAVBY
STAVOVSKÁ ALEJ 39
326 00 PÍSEK
tel.: 377 445 349
fax: 377 241 771
e-mail: stavovska@stavovska.cz
<http://www.stavovska.eu>

Kód: MODERNIZACE TEPLOVÝ MŇAŖ BŮLESLAV		Měřítko: 1:100	
DOKUMENTACE PRO VÝDAI STAVEBNÍHO POVOLENÍ		Rok: 2014	
Město: 02 Dokumentace technická a technického zařízení		List: 6	
PS 103-Třídění a gřiva dřevní štěpky		Rok: 0	
TRIDIRNA-ŘEZ A-A		List: 1	
Význam: KONTAKTNA A ZÁSTĚBA		S404121-DP103-003	
Jiří Štěpán		Jiří Štěpán	