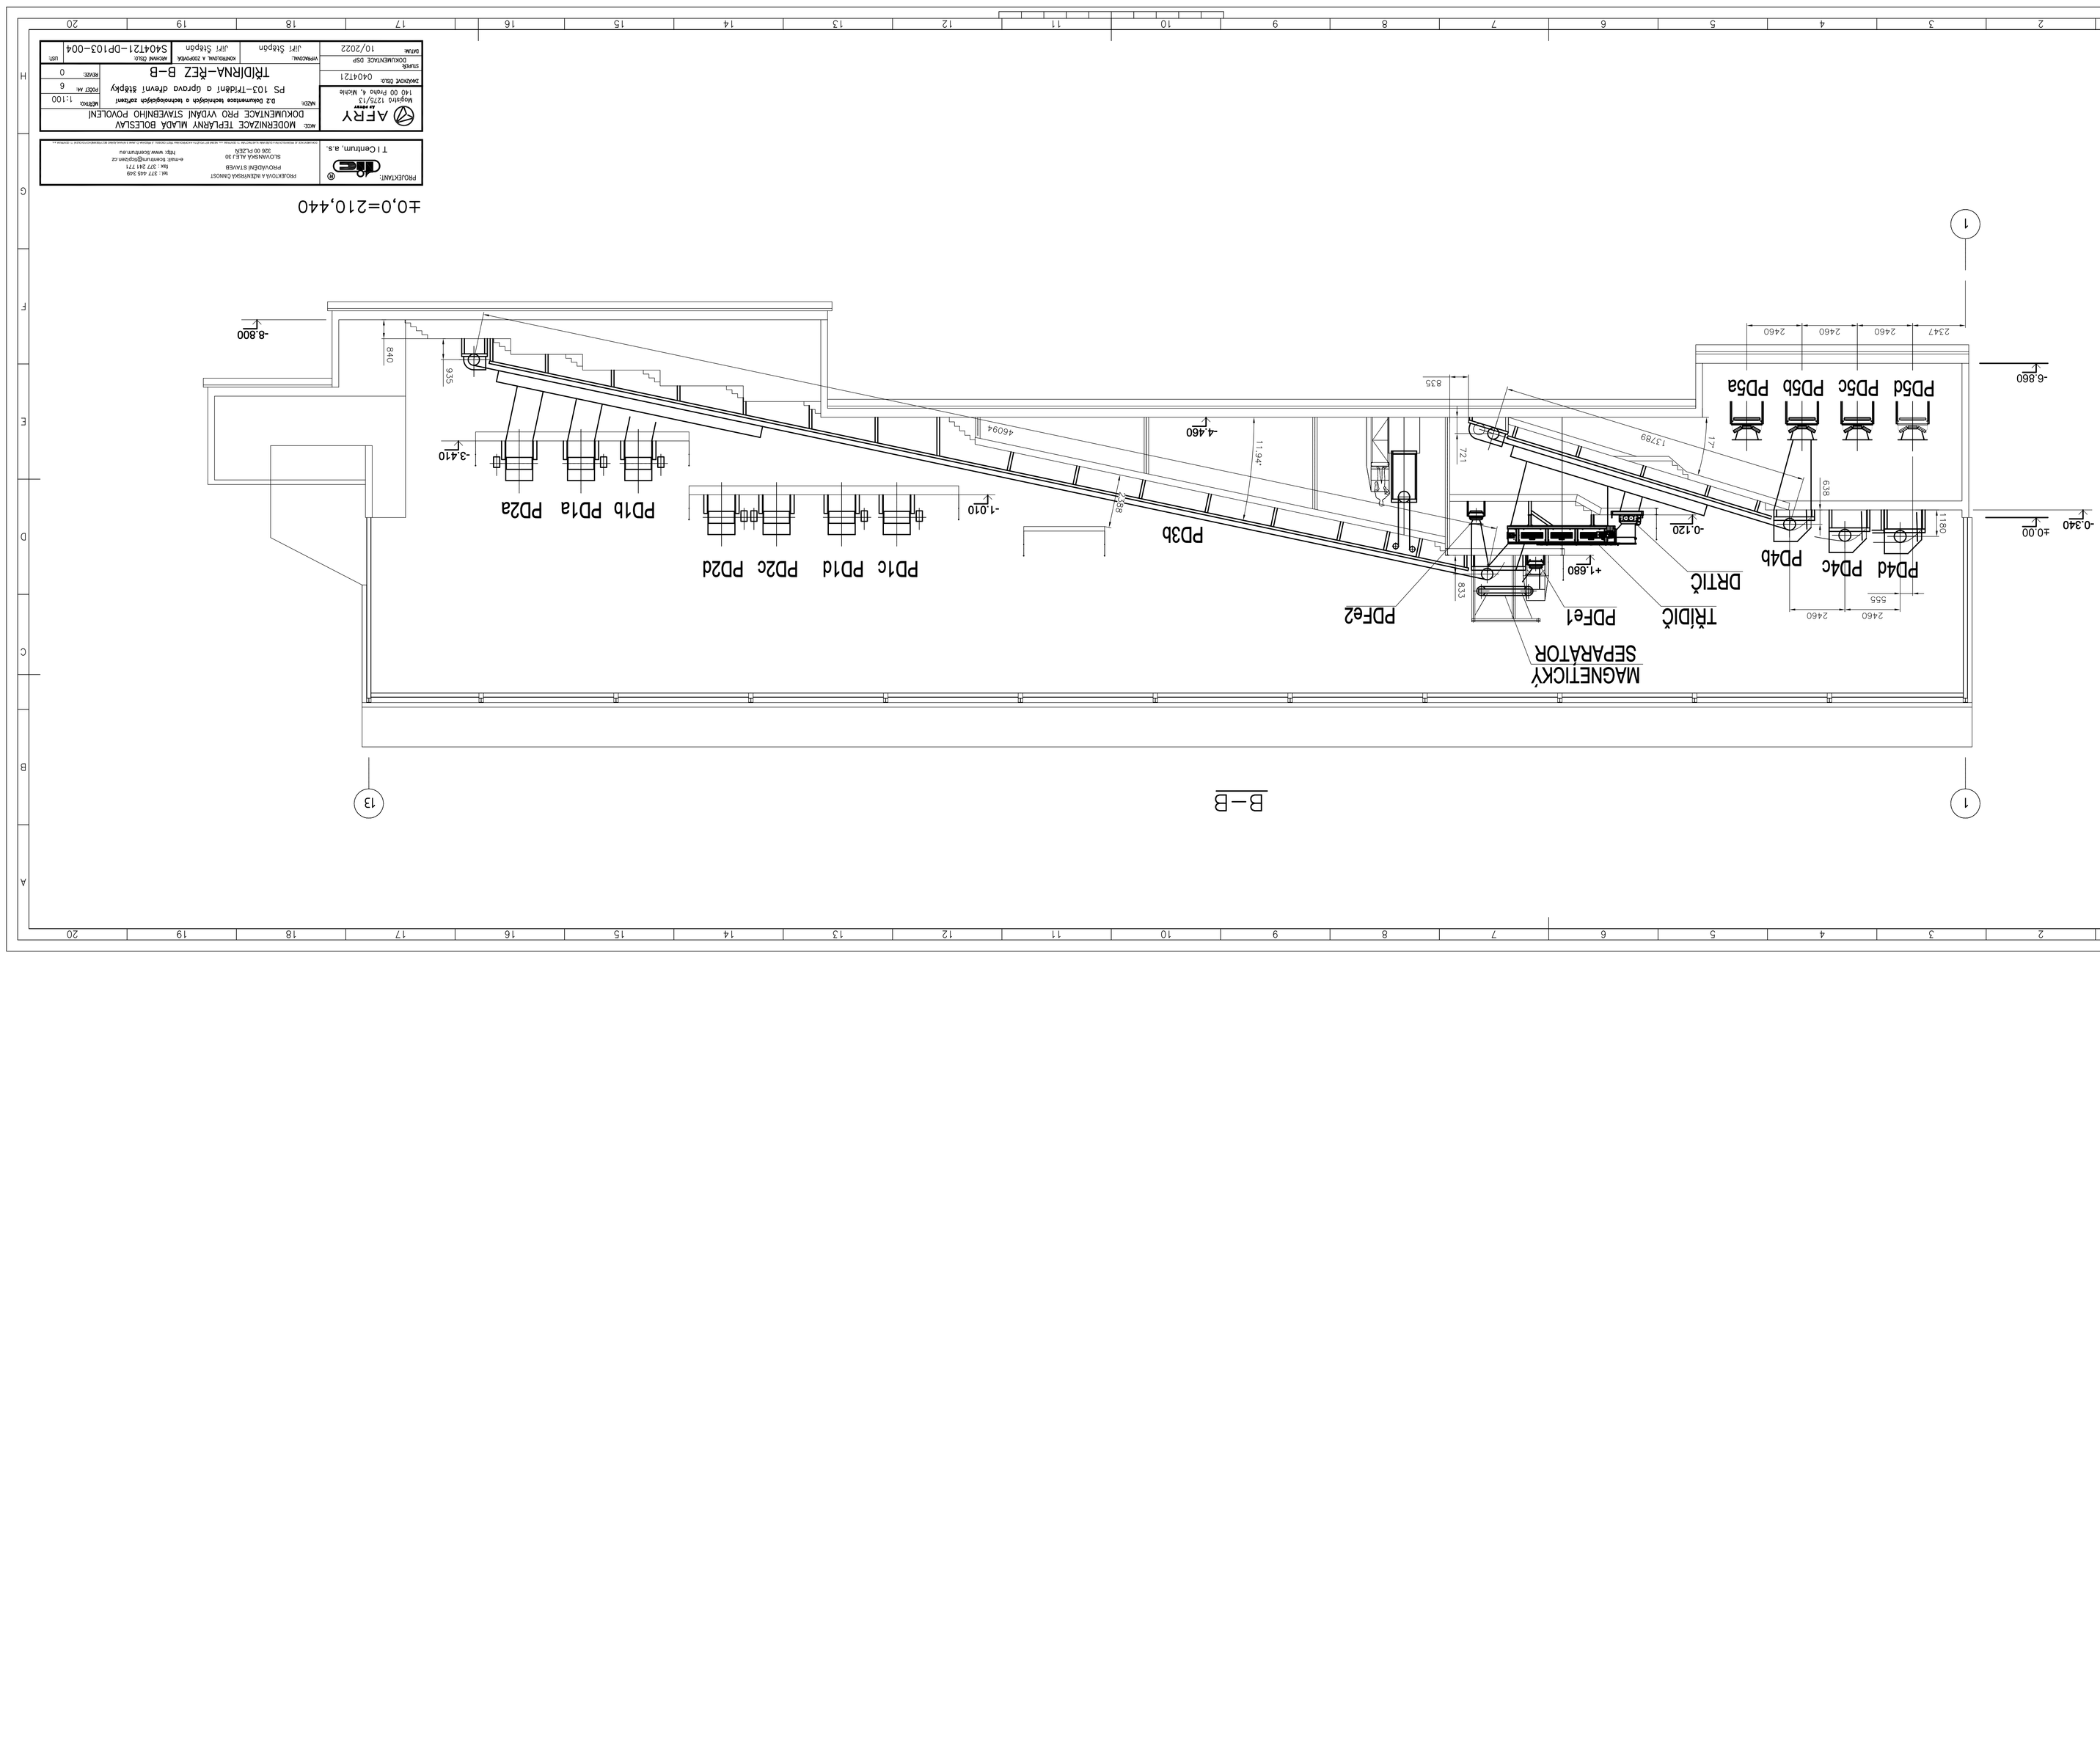

PROJEKTANT: T.I.Centrum, a.s.	PROJEKTOVÁ A INŽENÝRSKÁ ČINNOST SLOVANSKÁ ALEJ 30 326 00 PLZEŇ	tel.: 377 445 349 fax: 377 241 771 e-mail: tcentrum@tcplzen.cz http: www.tcentrum.eu	
AKCE: MODERNIZACE TEPLÁRNY MLADÁ BOLESLAV DOKUMENTACE PRO VYDÁNÍ STAVEBNÍHO POVOLENÍ			
TŘÍDÍRNA–ŘEZ B–B			
MĚŘÍTKO: 1:100 FORMÁT: A4	ROZMĚR: 0 ODD:		
VYPRACOVAL: Jiří Štěpán	KONTROLOVAL A ZODPOVĚDĚL: Jiří Štěpán	ROZPRACOVAL:	SCHVÁLIL:
ČÍSLO VÝKRESU: S404121–DP103–004			

