
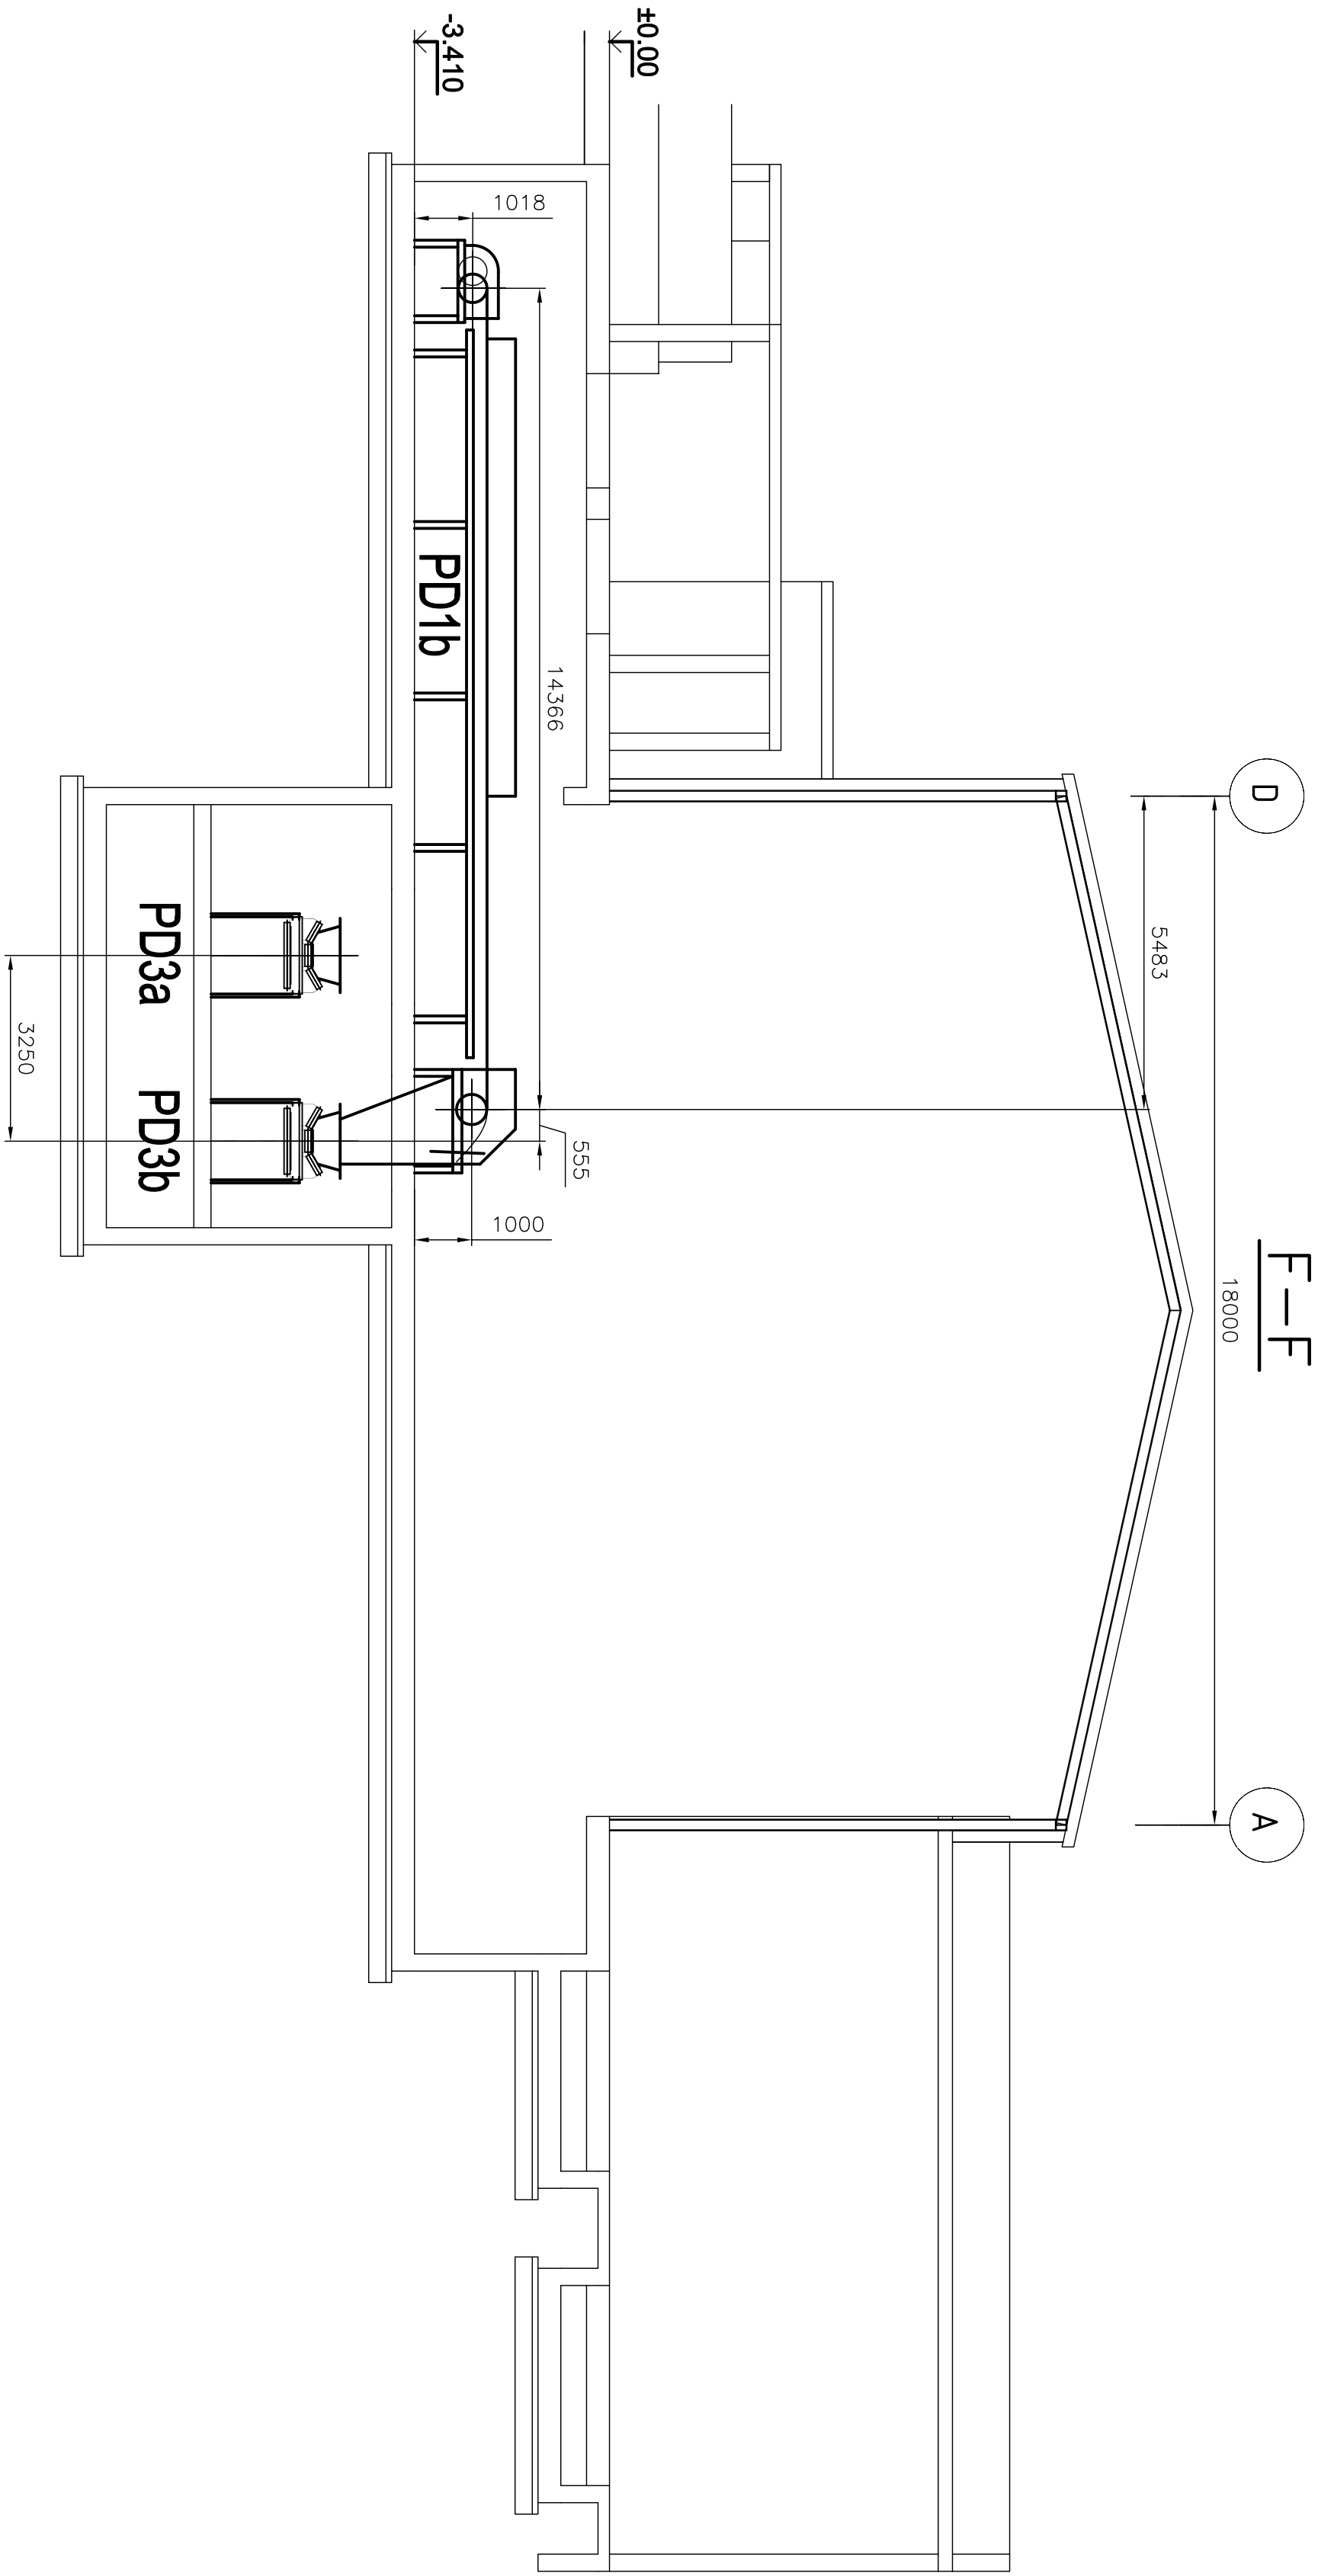
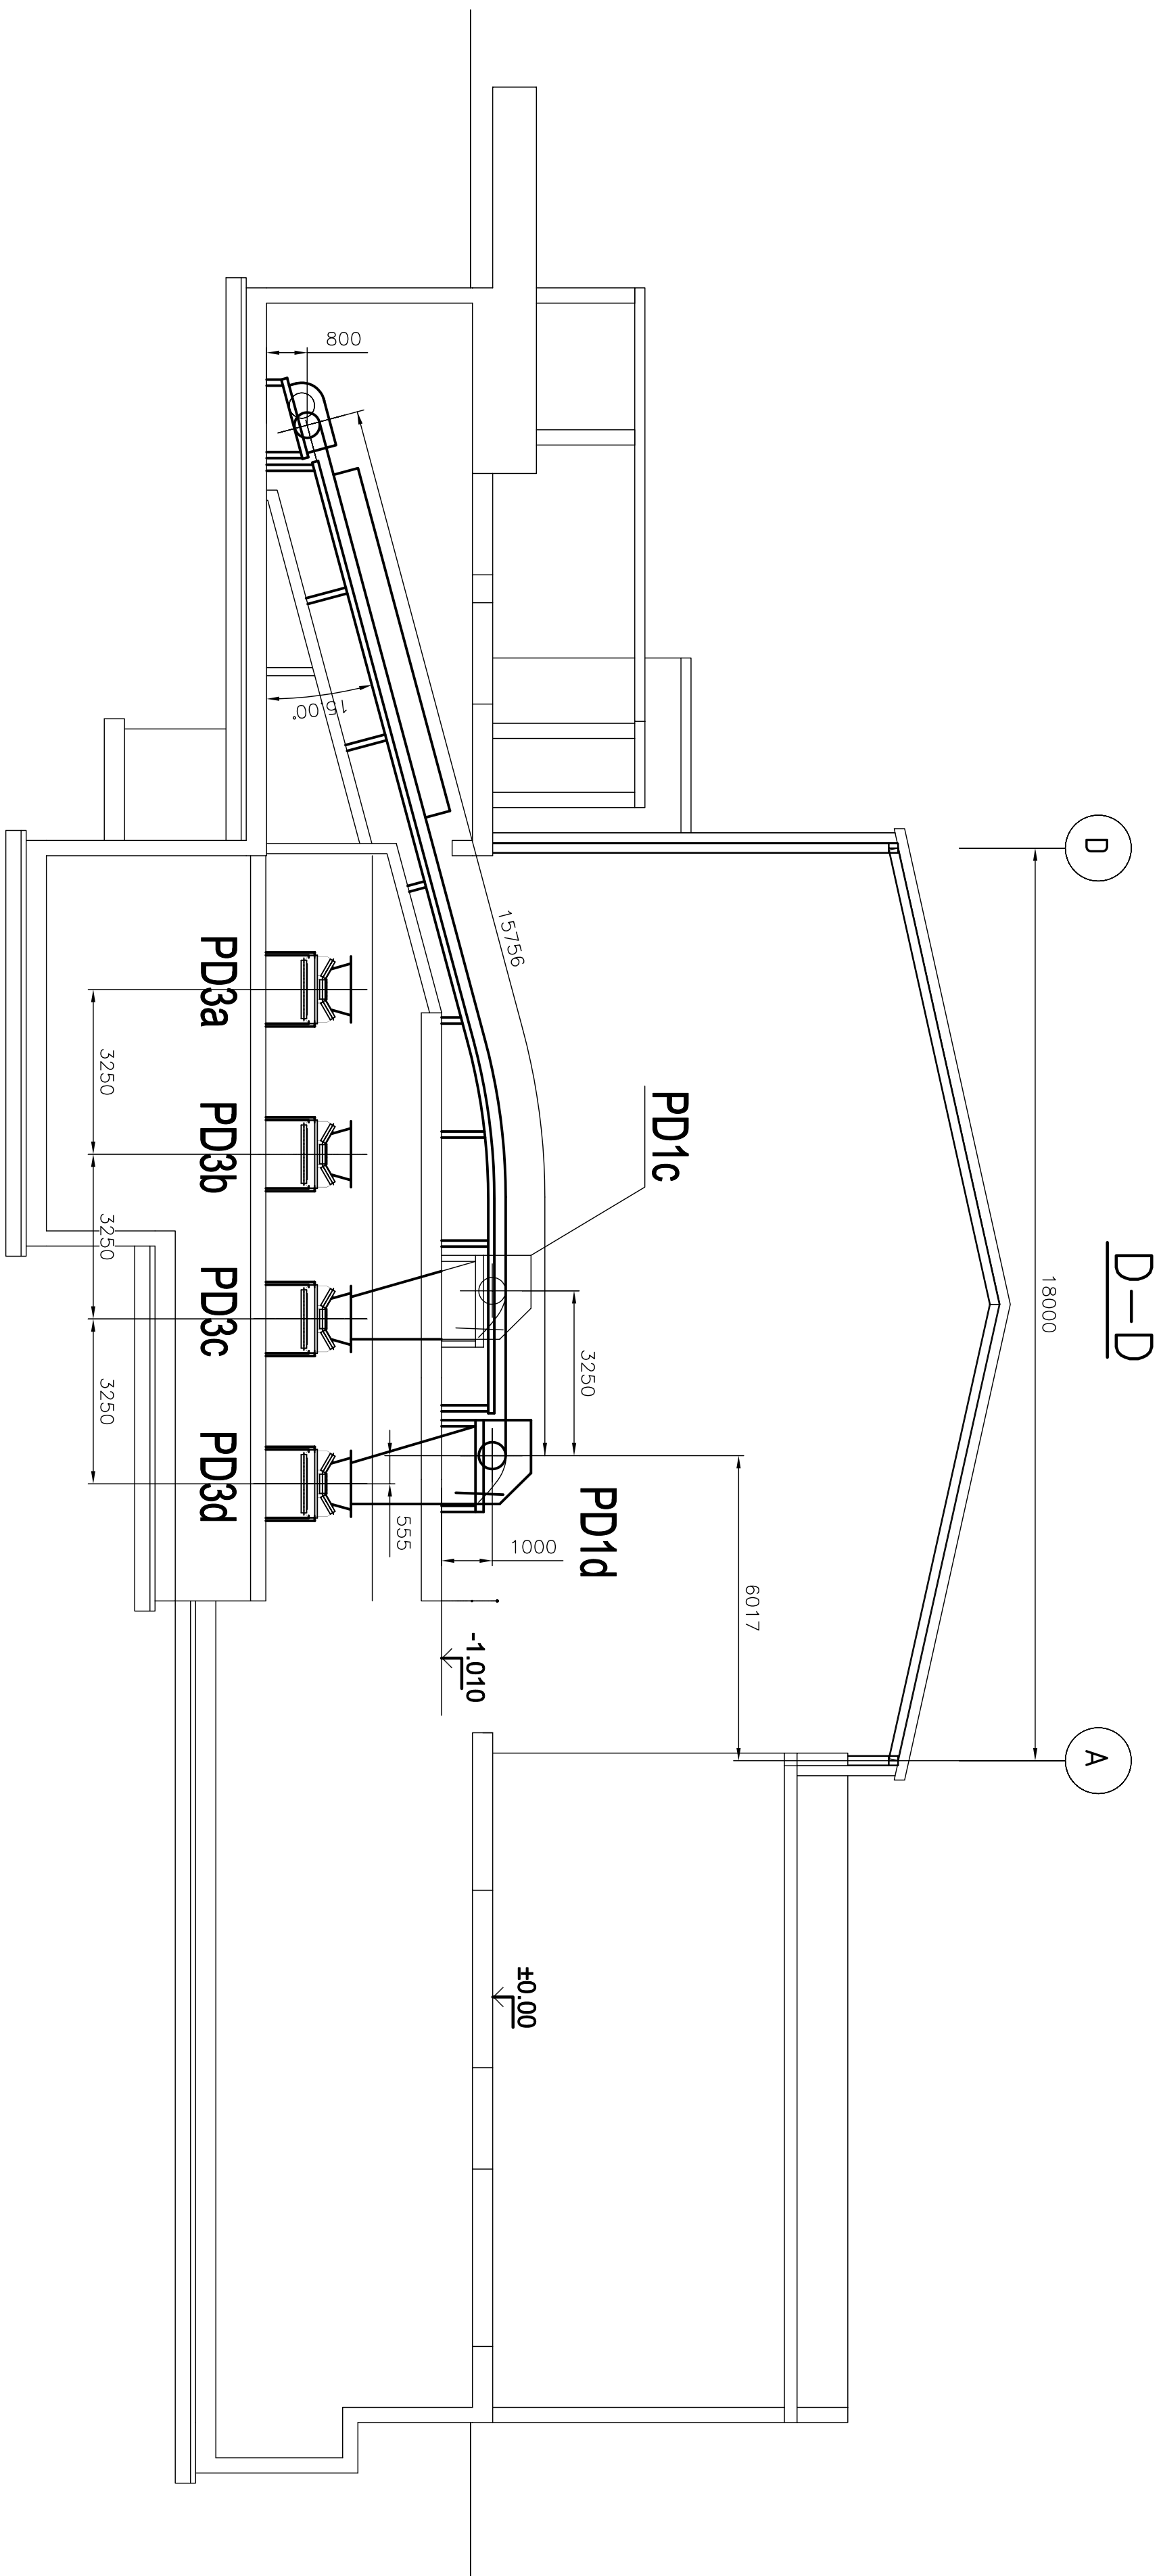
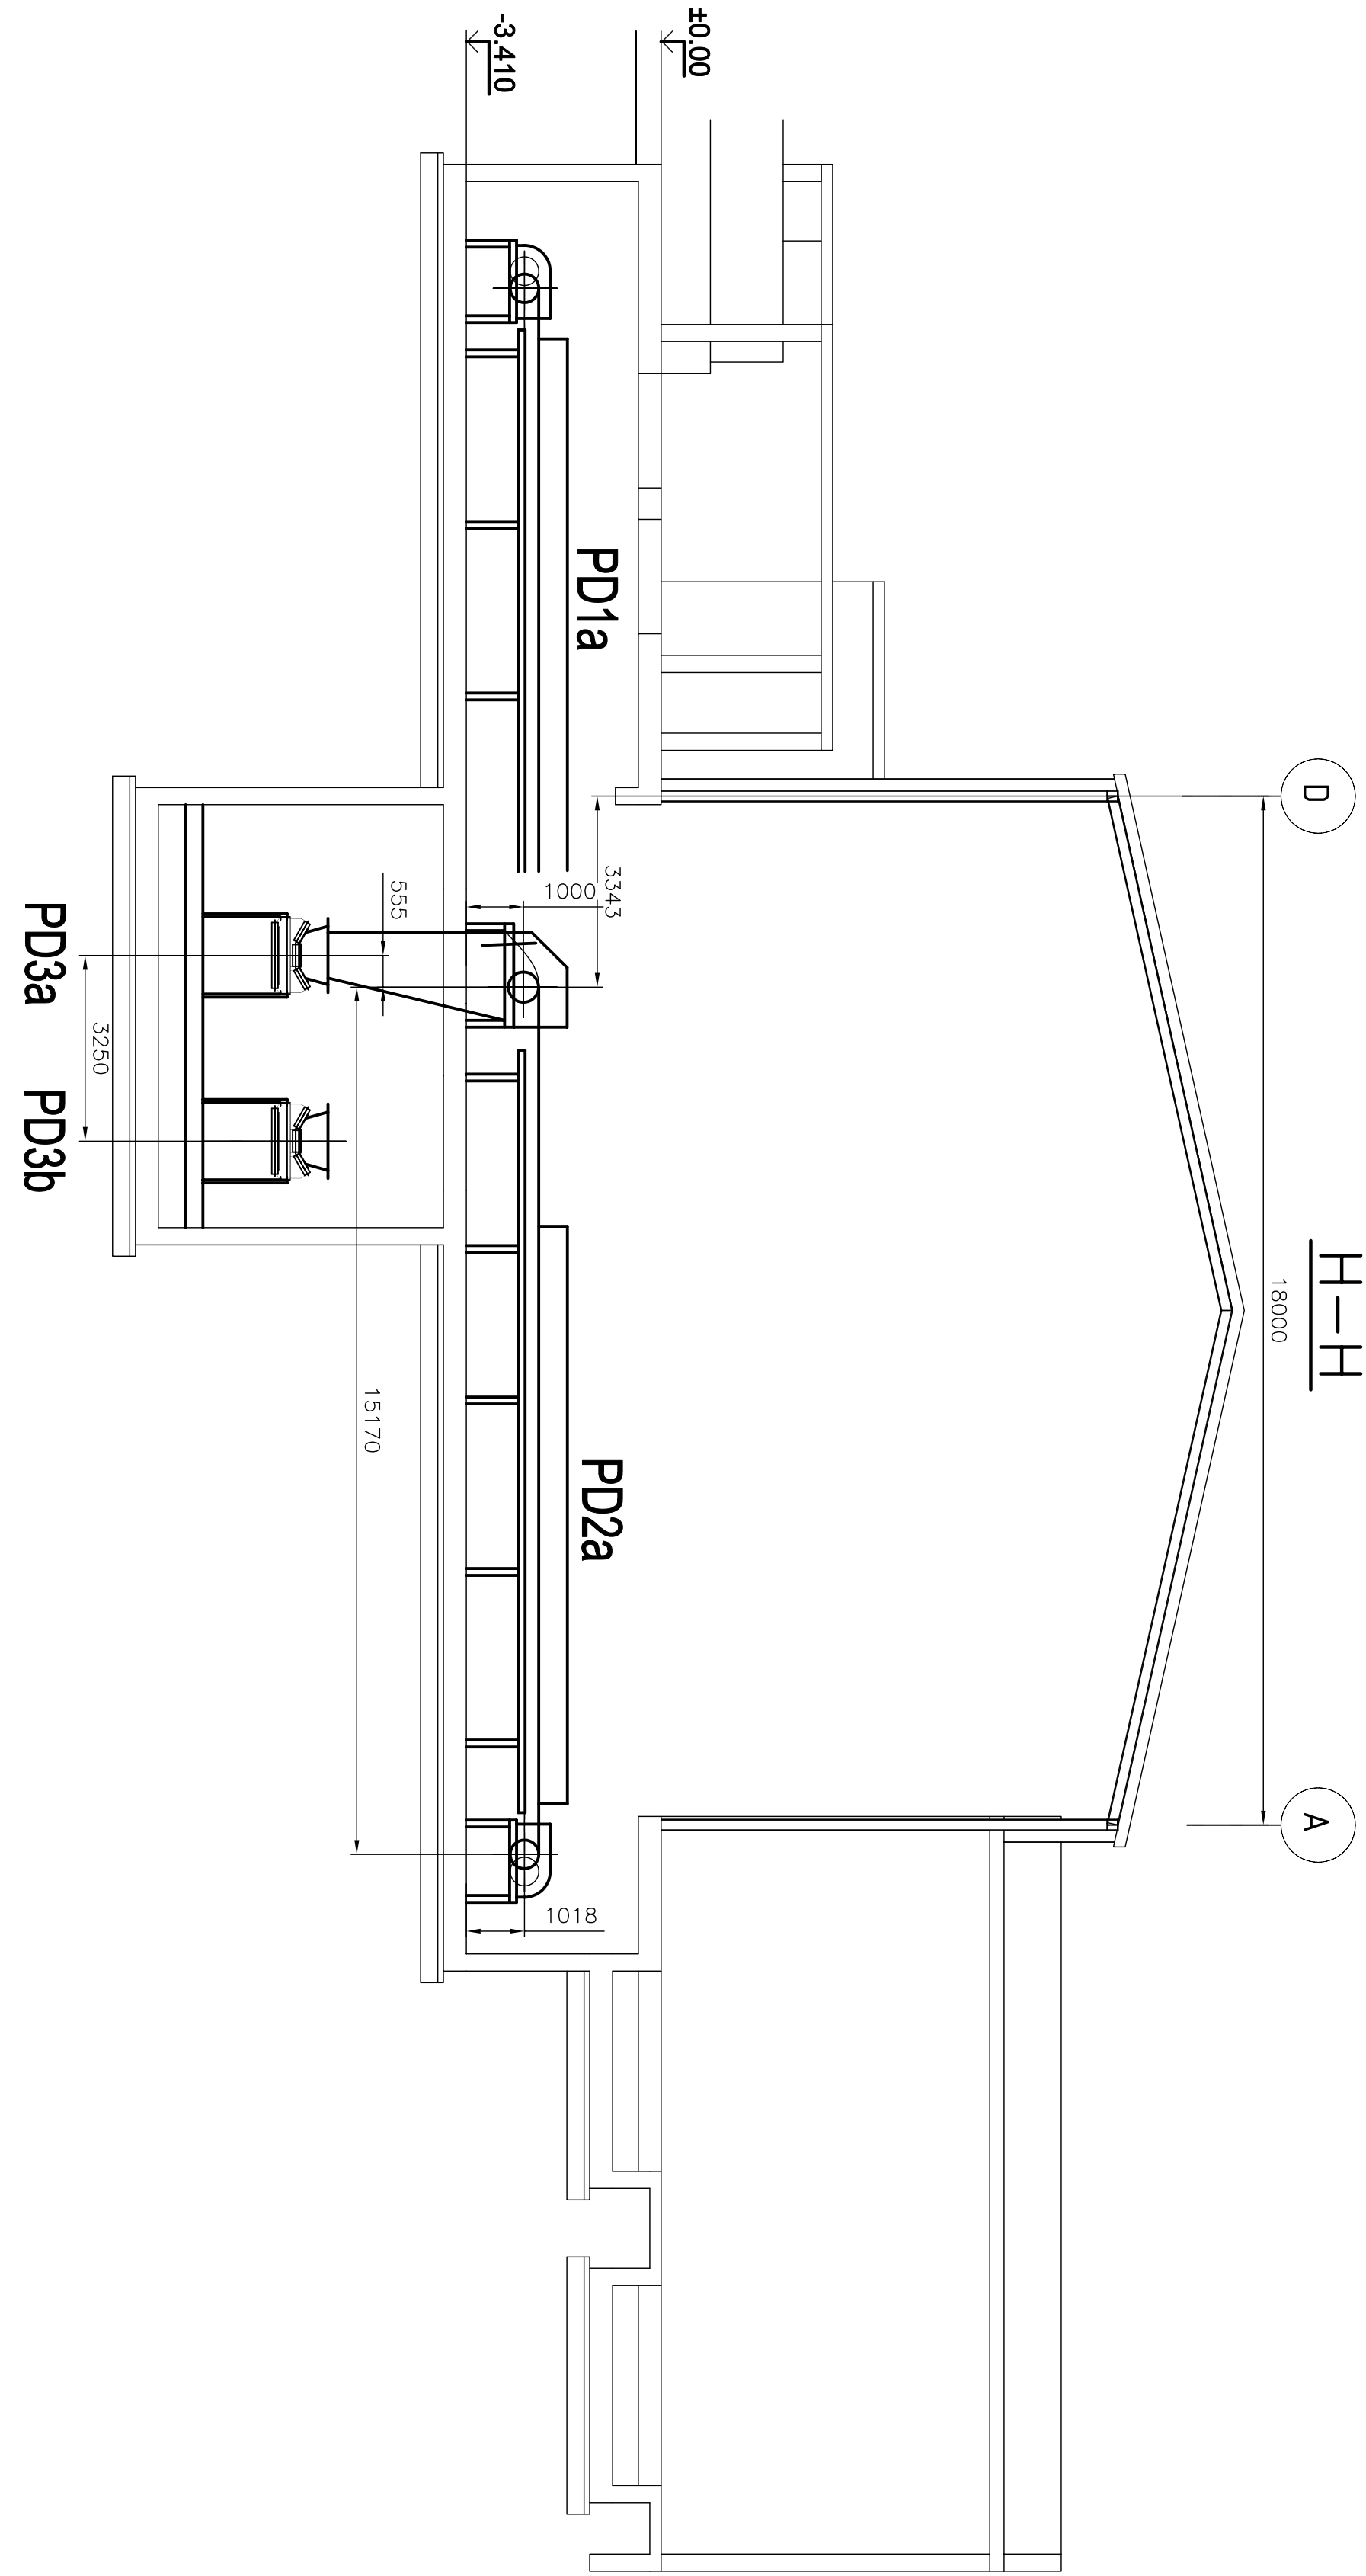
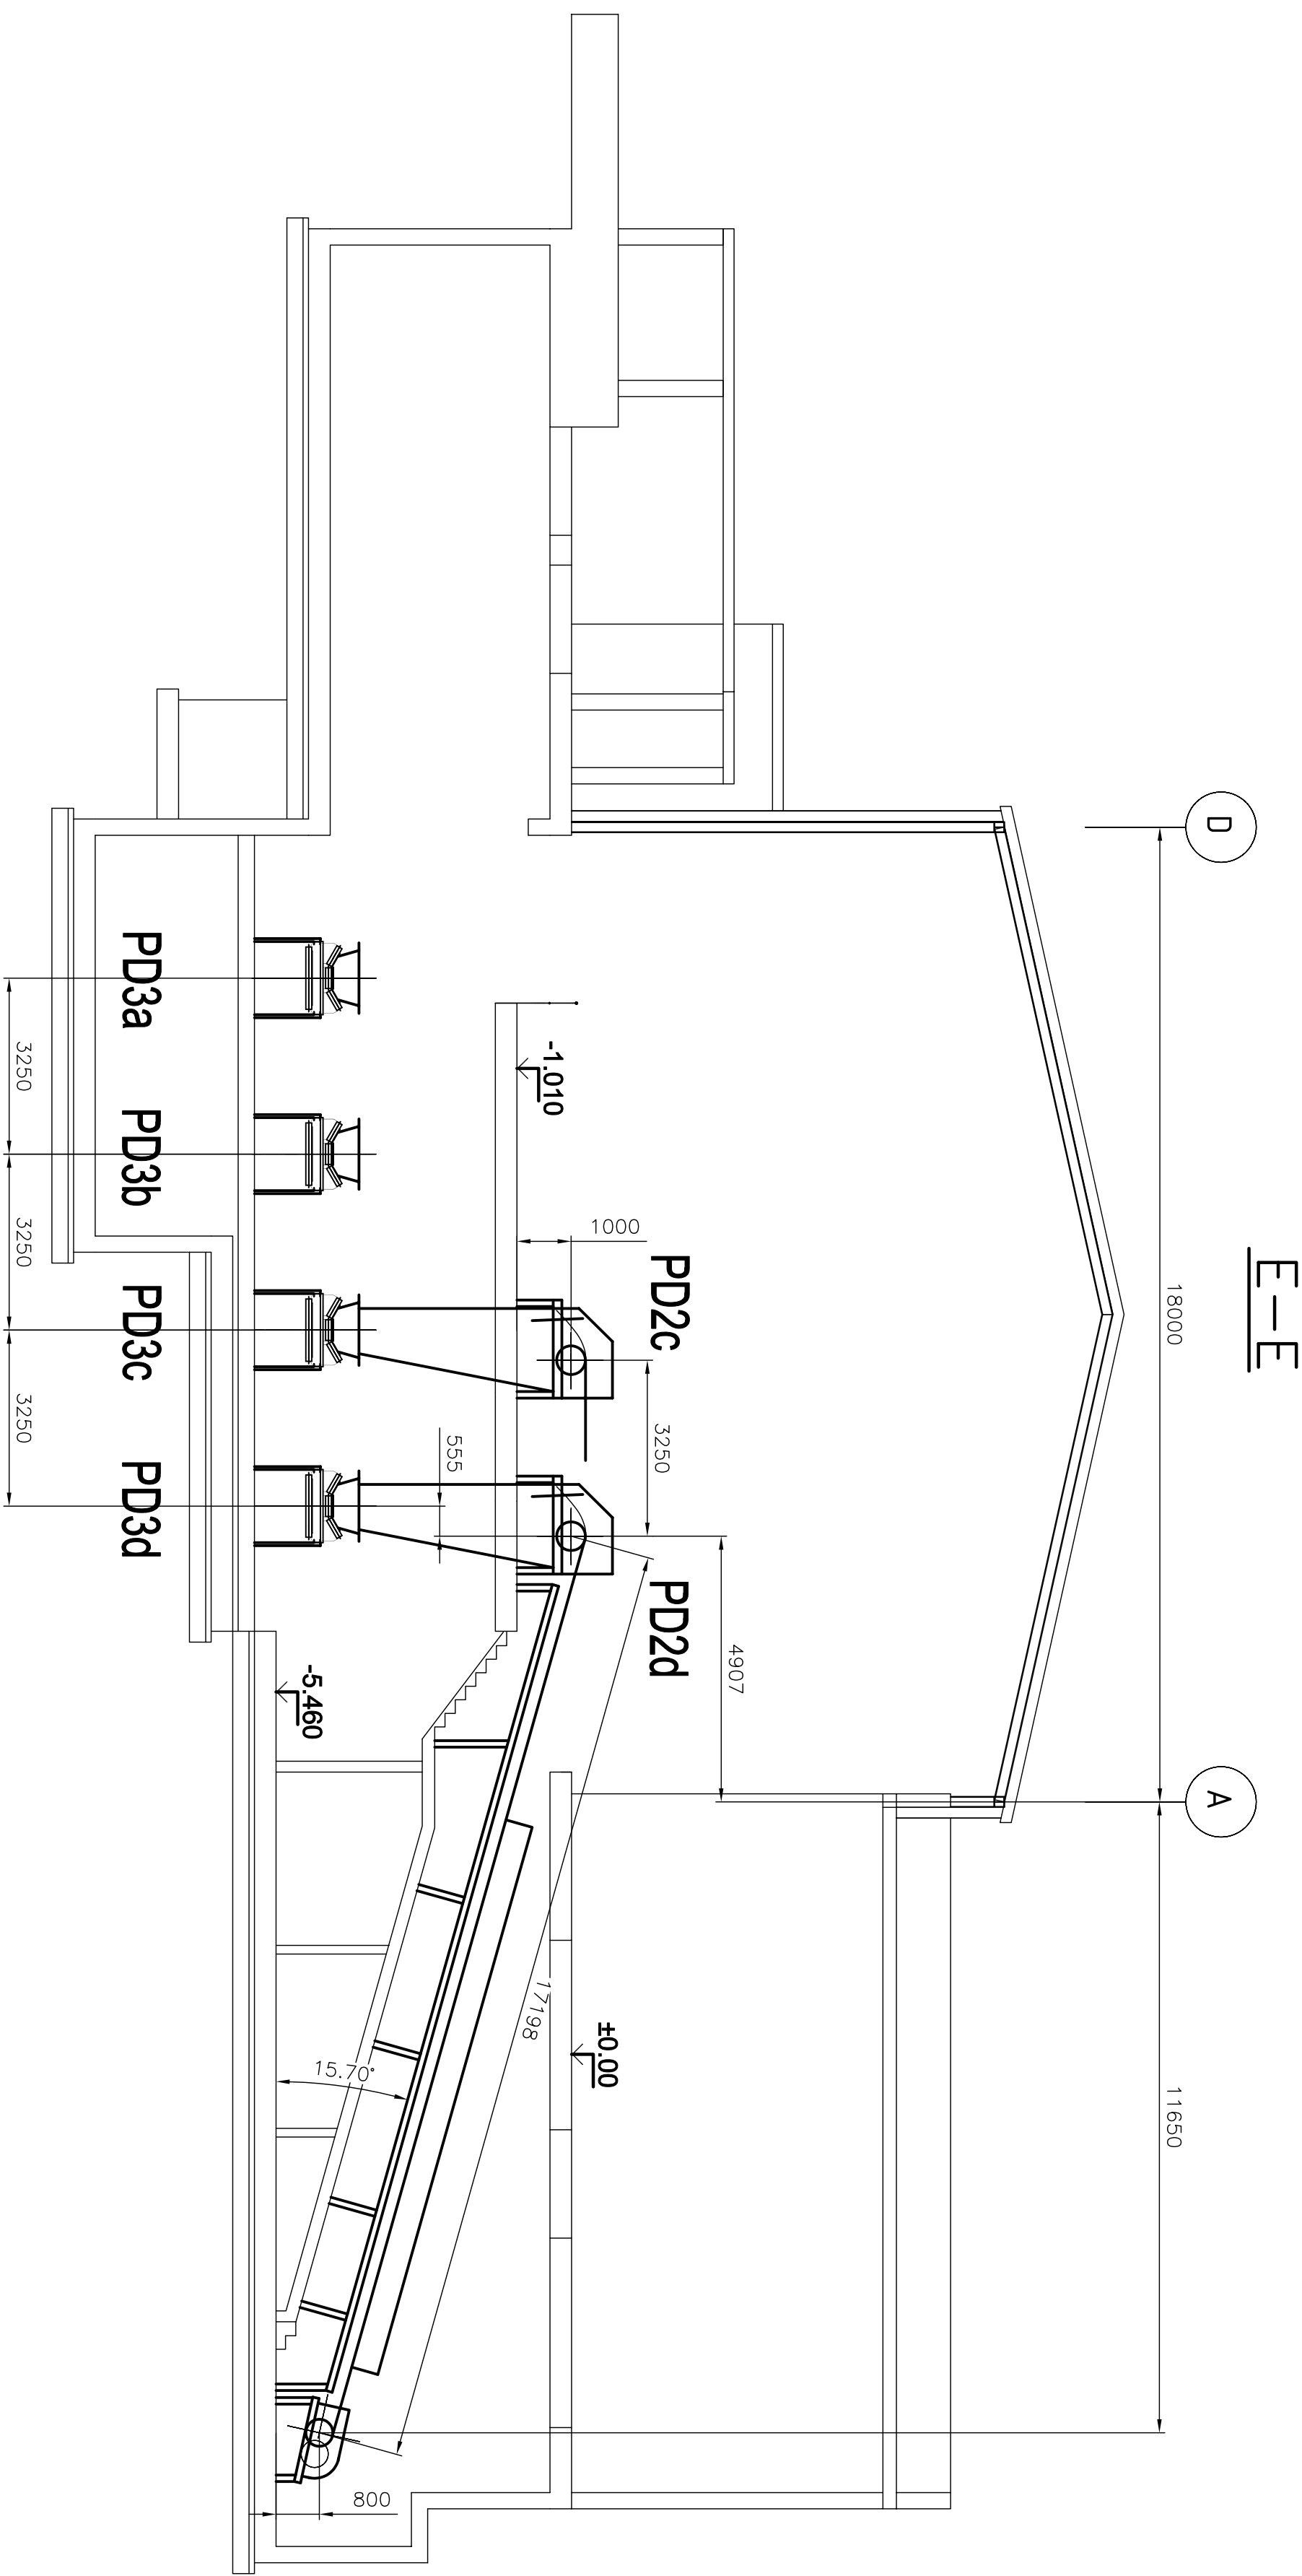


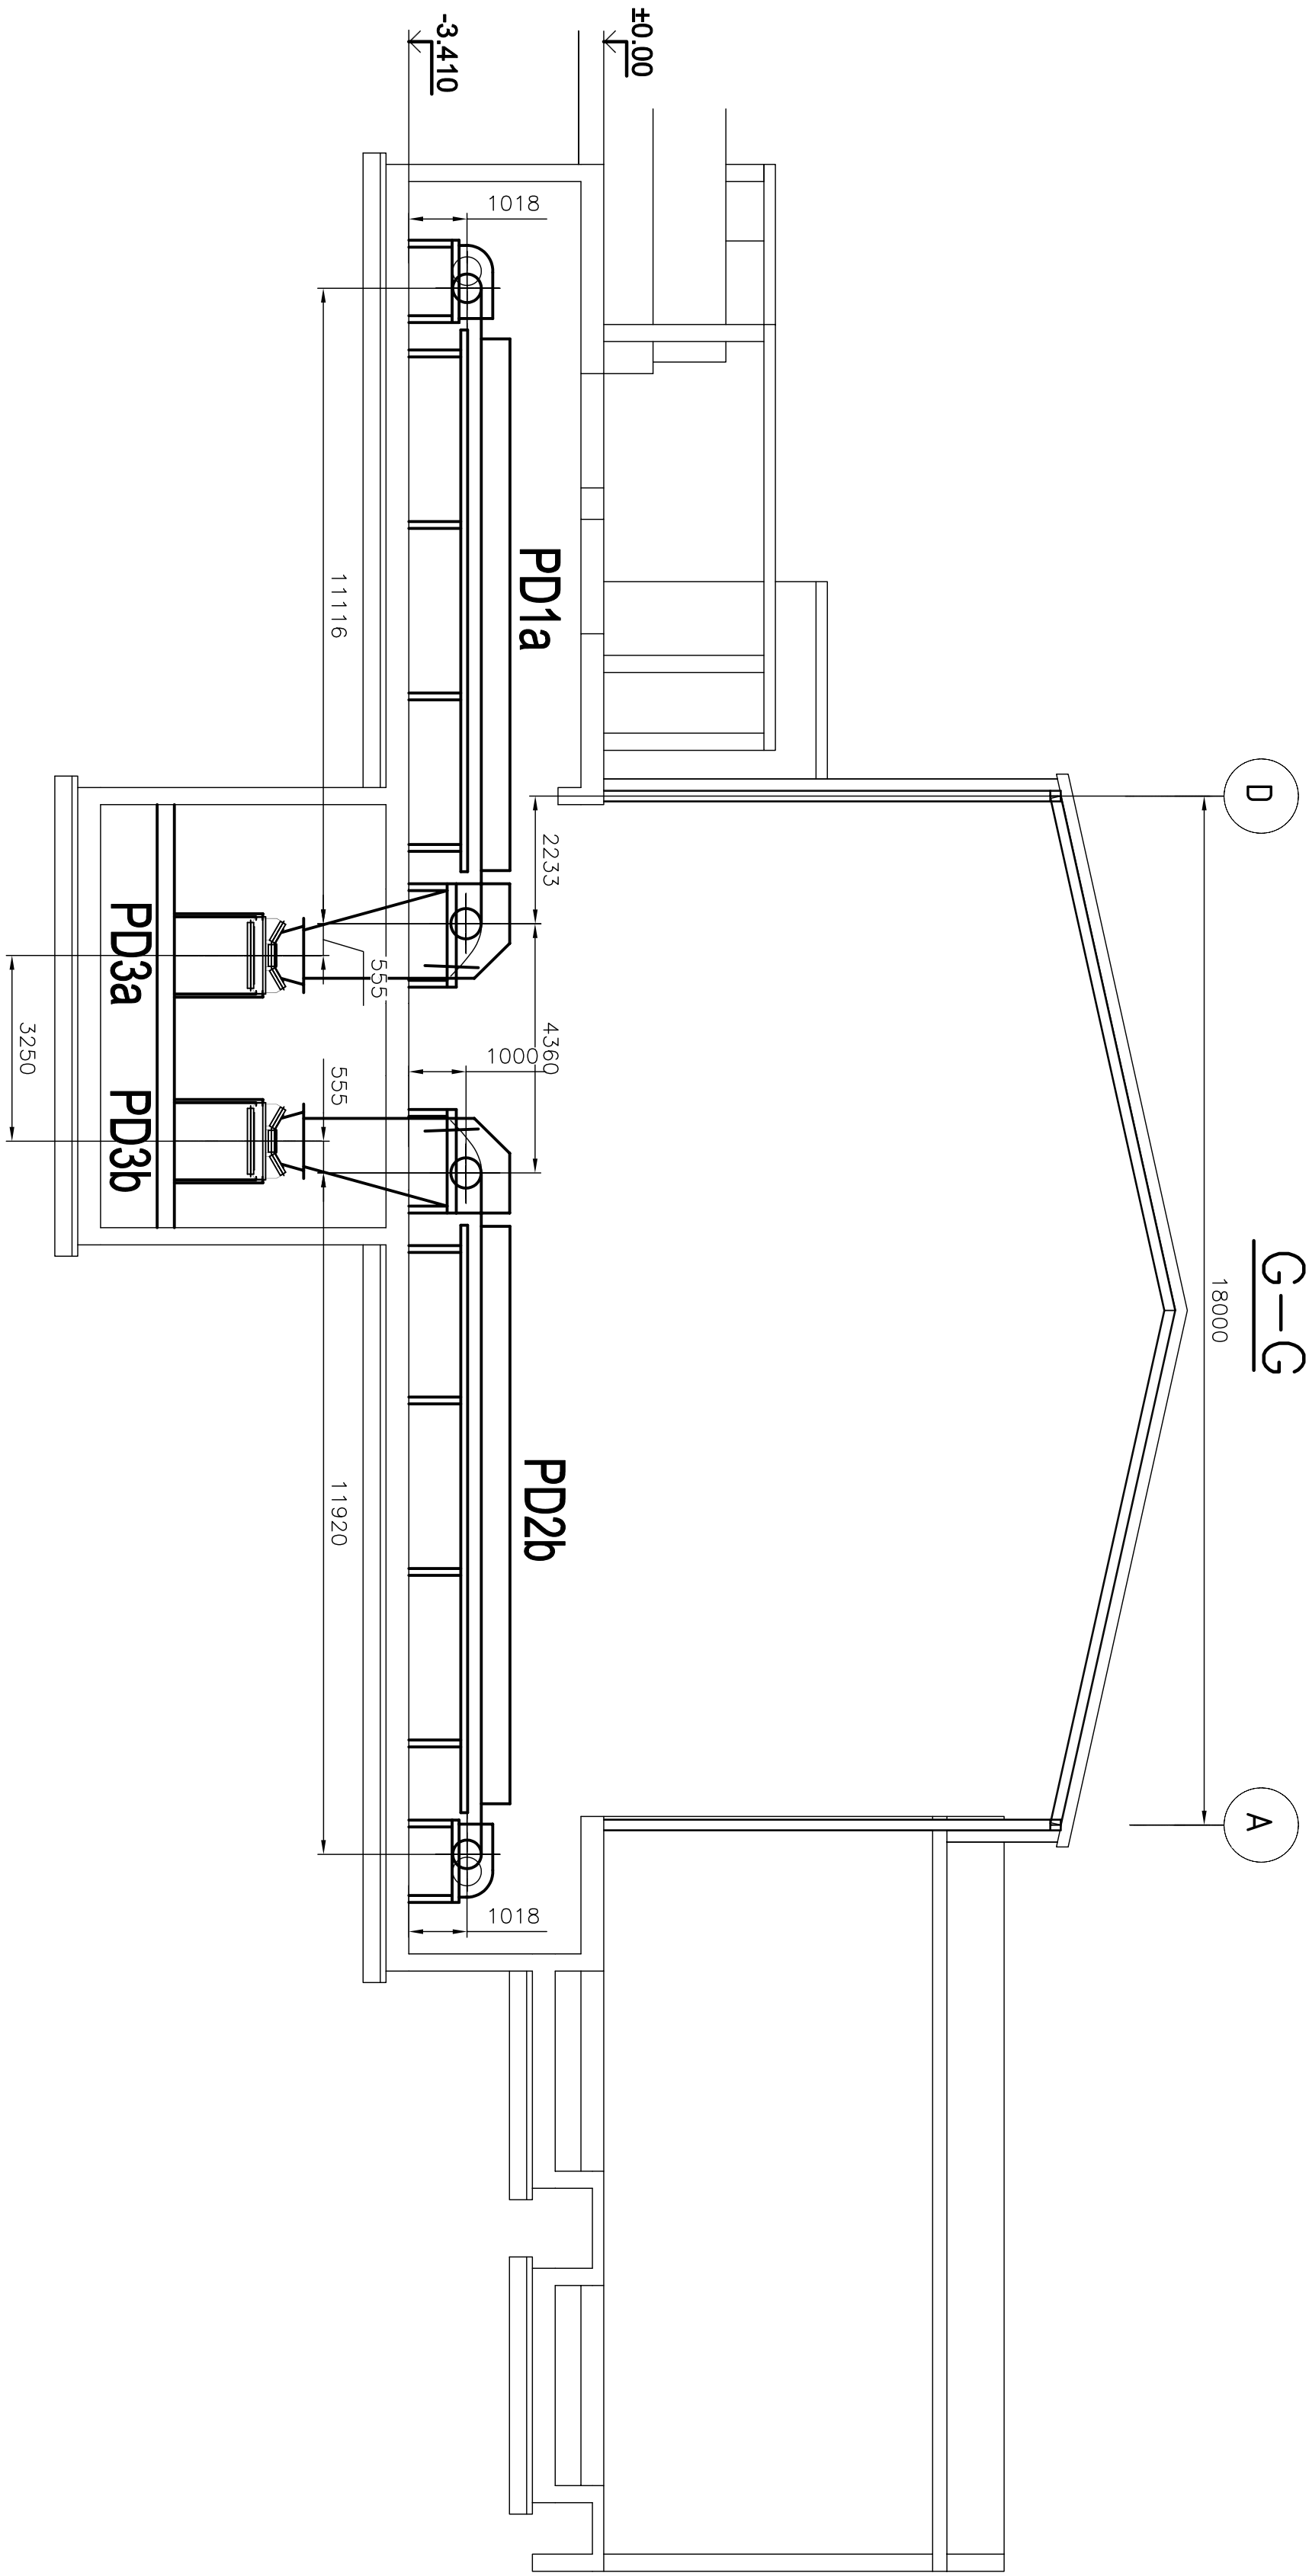

±0,0=210,440

