



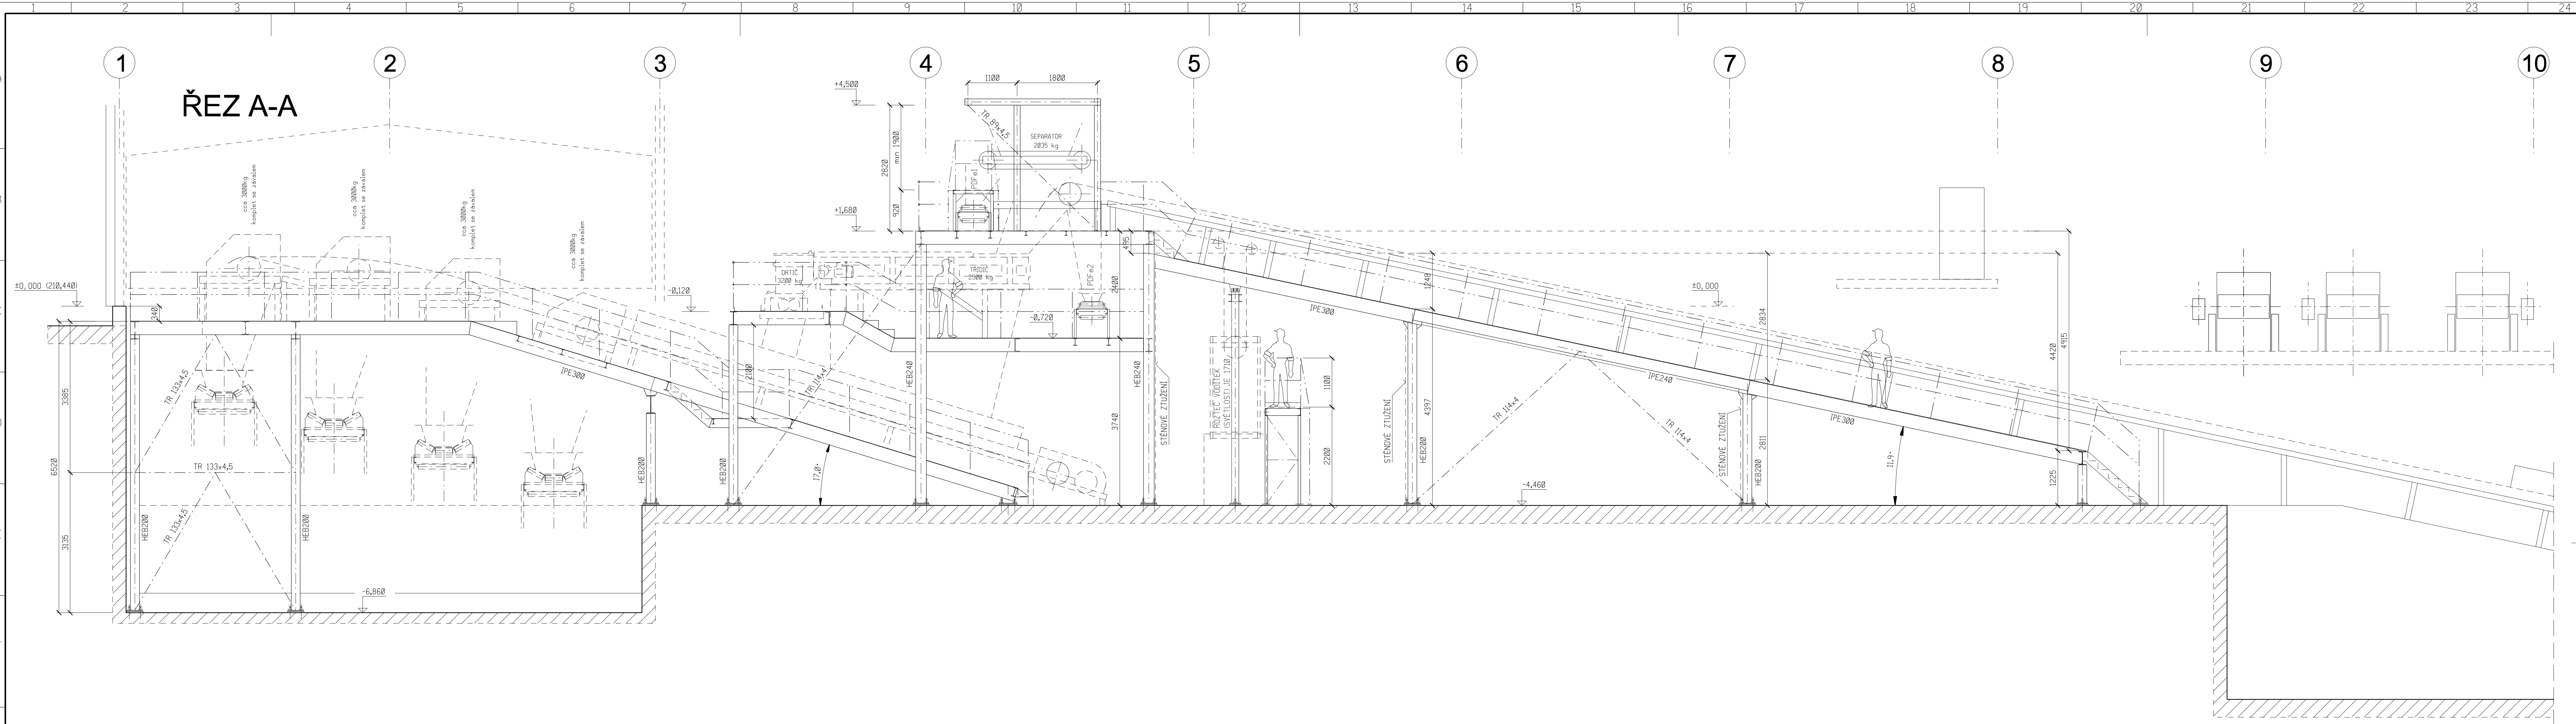

PŮDORYS +1,680

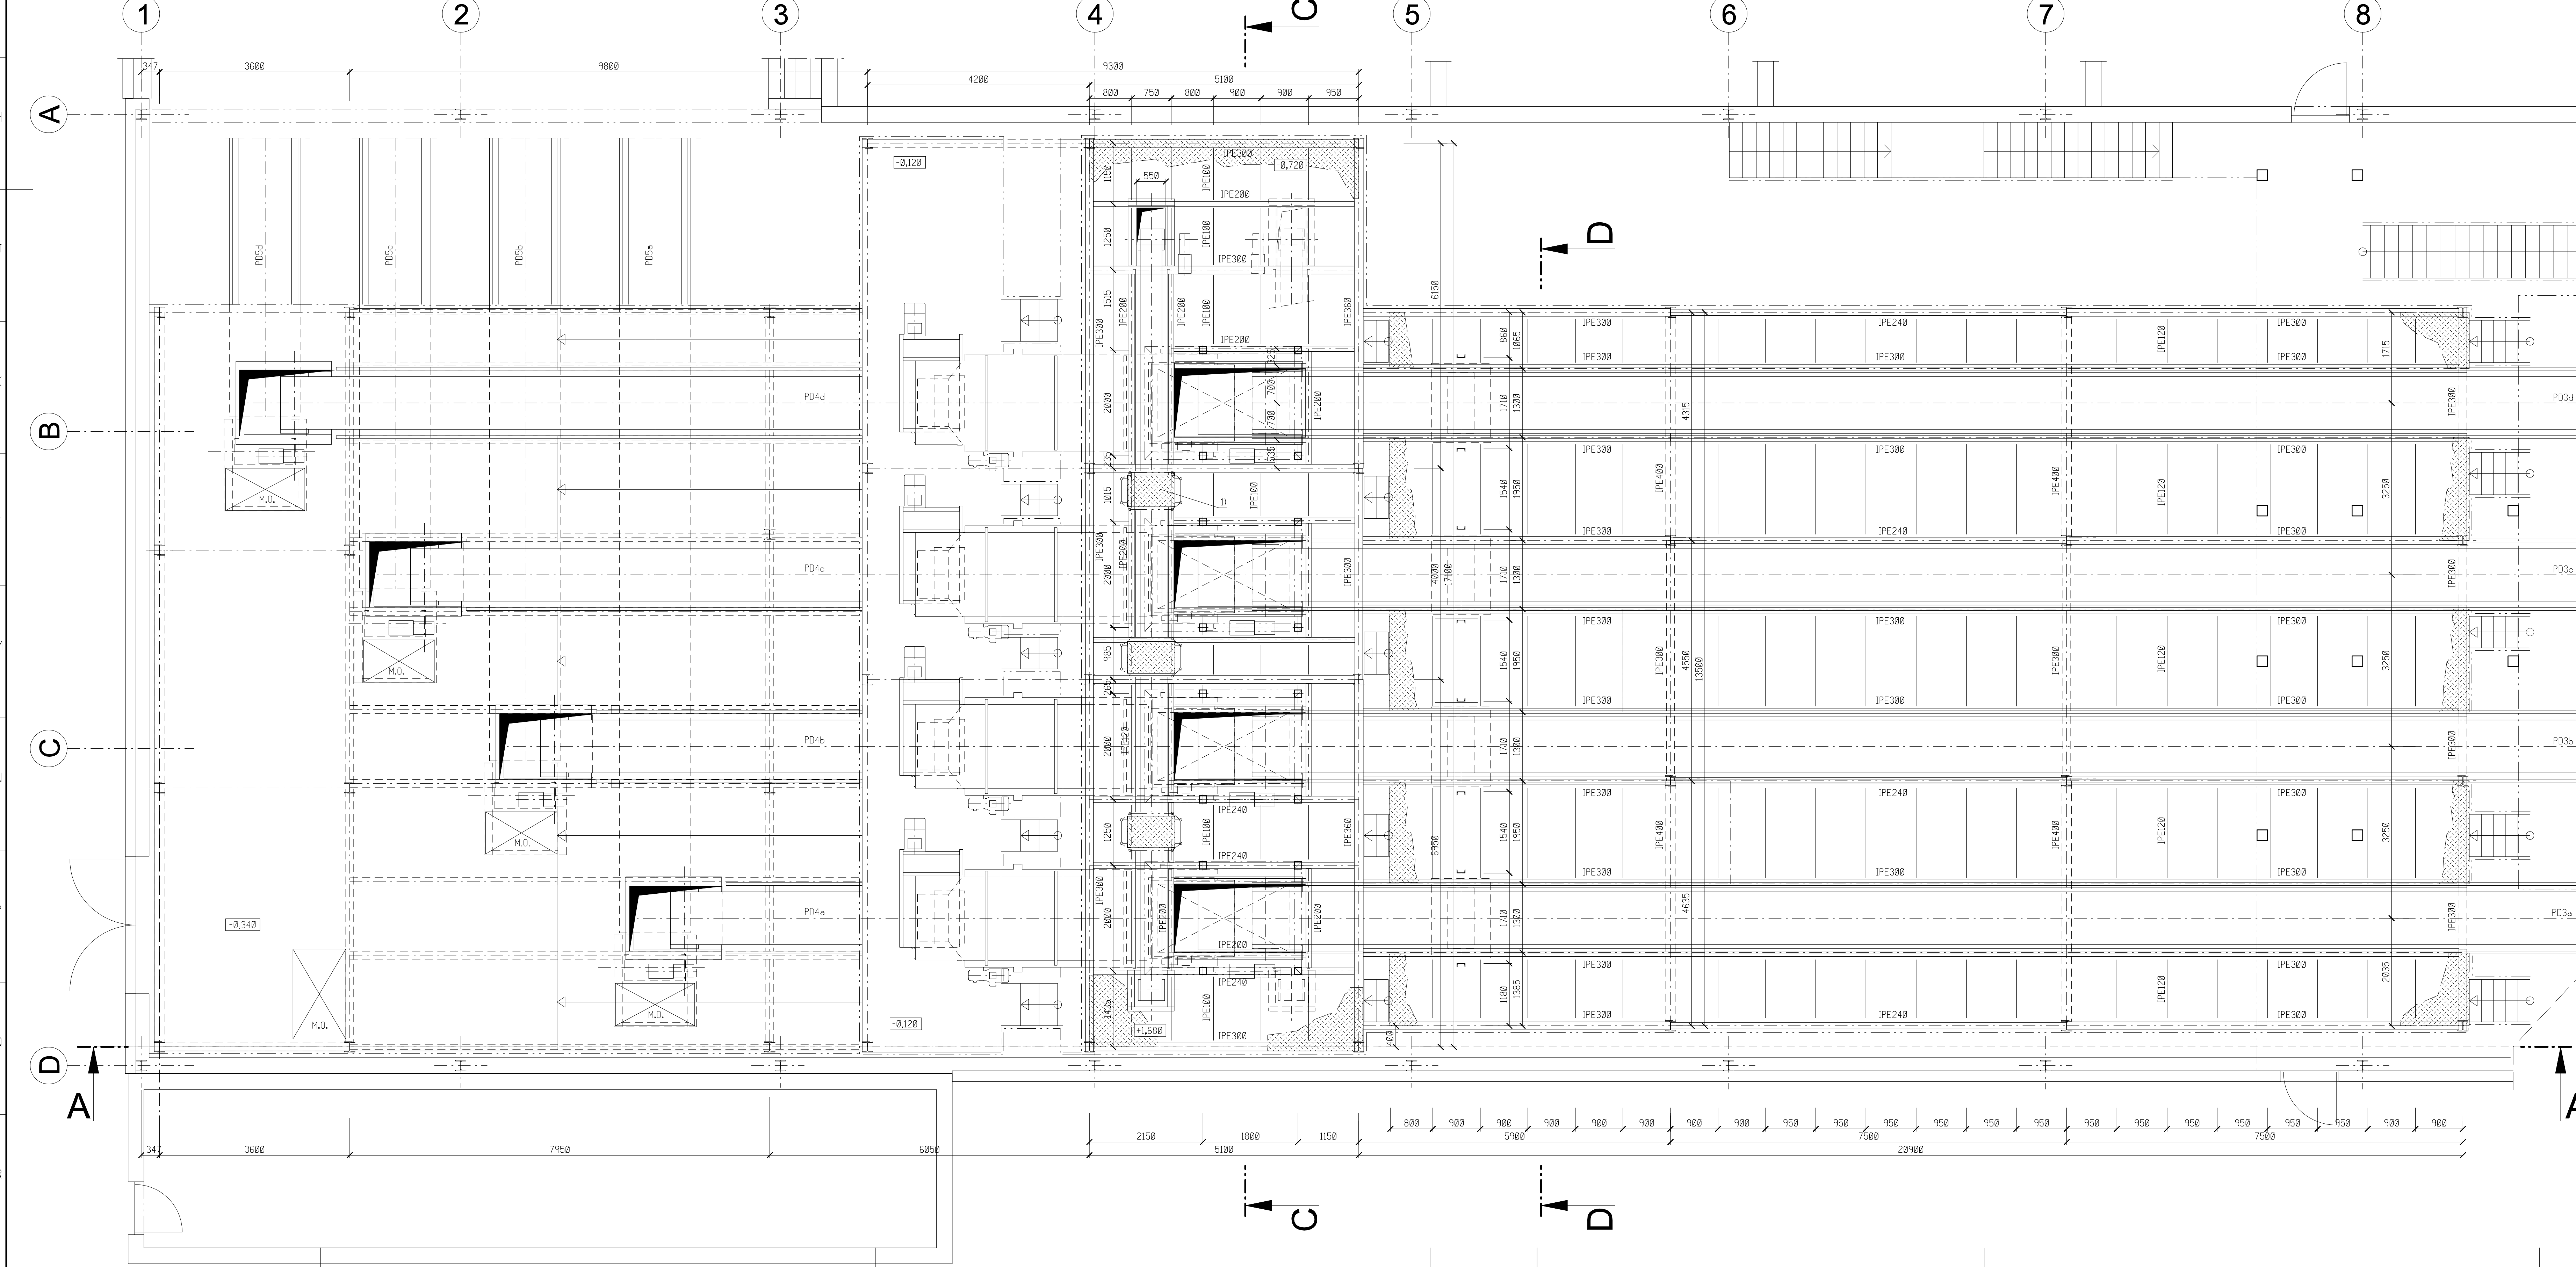

POZNÁMKY:
JAKOST OCELI: min. S235
NÁTEROVÝ SYSTÉM:
Koruní agresivita prostředí objektu SO 101, je uváděná C4.
Pro požadovanou vysokou životnost (H), tedy 15 až 25 let dle ČSN EN ISO 12 944-11, je nutné použít nátěrový systém alespoň C4-10.
Izst. 18b, C4 na str. 15 ČSN EN ISO 12944-5 (2010). Při nádech přípravné povrchu lodnostní a abrazivním otýráním na stupni Sa 2 1/2 lze použít zinkový základní nátěr 1L min. 60 µm a pak 2x až 3x EP, PUR nebo ESI nátěr do celkové tloušťky NDT 200 µm.
Plášťový lakýr, schodiště, žebřík a zbradění provést podle:
ČSN EN ISO 14122-3 - Bezpečnost strojních zařízení - Část 3: Pracovní plochy a lávky
ČSN EN ISO 14122-3 - Bezpečnost strojních zařízení - Část 3: Schodiště, žebříková schodiště a ochranné zbradění
ČSN EN ISO 14122-4 - Bezpečnost strojních zařízení - Část 4: Pevné žebříky
Provedení zbradění se předpokládá z trubek:
ZBRADĚNÍ:
- madlo TR 44,5x2,6
- vlník TR 28x2,6
- sloupek TR 44,5x2,6
- okrajový plech 14x130 nebo P2x150 ohrančí
PODLAHY NA PLOŠINÁCH A LÁVKÁCH JSOU UVAŽOVÁNY PLNĚ - Z PLECHU S VÝSTUPKY.
VE SKLOINĚ NA 10 STUPNĚ VYBAVENÉ PROTISMYKOVÝMI ZÁRAŽKAMI PODLE ČSN EN ISO 14122-2
PODLAHOVÉ PLECHY PLNÍ FUNKCI VODOODVODNÉHO ZTIŽENÍ
SCHODIŠŤOVÉ ROSTY SE PŘEDPOKLÁDAJÍ TYPU SP 30x30AA /30x3/ dle DIN 24 531, POZINKOVANÉ

LEGENDA: 1) - PŘECHODOVÁ LÁVKA
±0,000 = 210,440

PROJEKTANT: T1 Centrum, s.r.o.	PROJEKTOVÁ A INŽENÝRSKÁ ČINNOST PROJEKČNÍ ÚSTAV SLOVANSKÁ ALJA 30 100 00 PRAHA TEL: 277 445 345 TEL: 277 241 771 E-MAIL: tomas@t1centrum.cz WWW: www.t1centrum.cz	
MAK: Magistr 1275/13 180 00 Praha 4, Michle ZNAŠOVNÉ ČÍSLO: 0404121	MODERNIZACE TEPLARNY MĚDA BOLESLAV DOKUMENTACE PRO VYDÁNÍ STAVEBNÍHO POVOLENÍ NÁZEV: 0.2 Dokumentace technických zařízení PS 103 Trávení a úprava OS STUPEŇ: DOKUMENTACE, DSP VYPRACOVAL: JNG, ČECHMAN KONTROLOVAL A ZODPOVÍDÁ: JNG, ČECHMAN MONTÁŽNÍK: S404121-DP103-008	VERZE: 1:50 PROJEKT AN: 16 REVISOR: 0 LIS: 0