



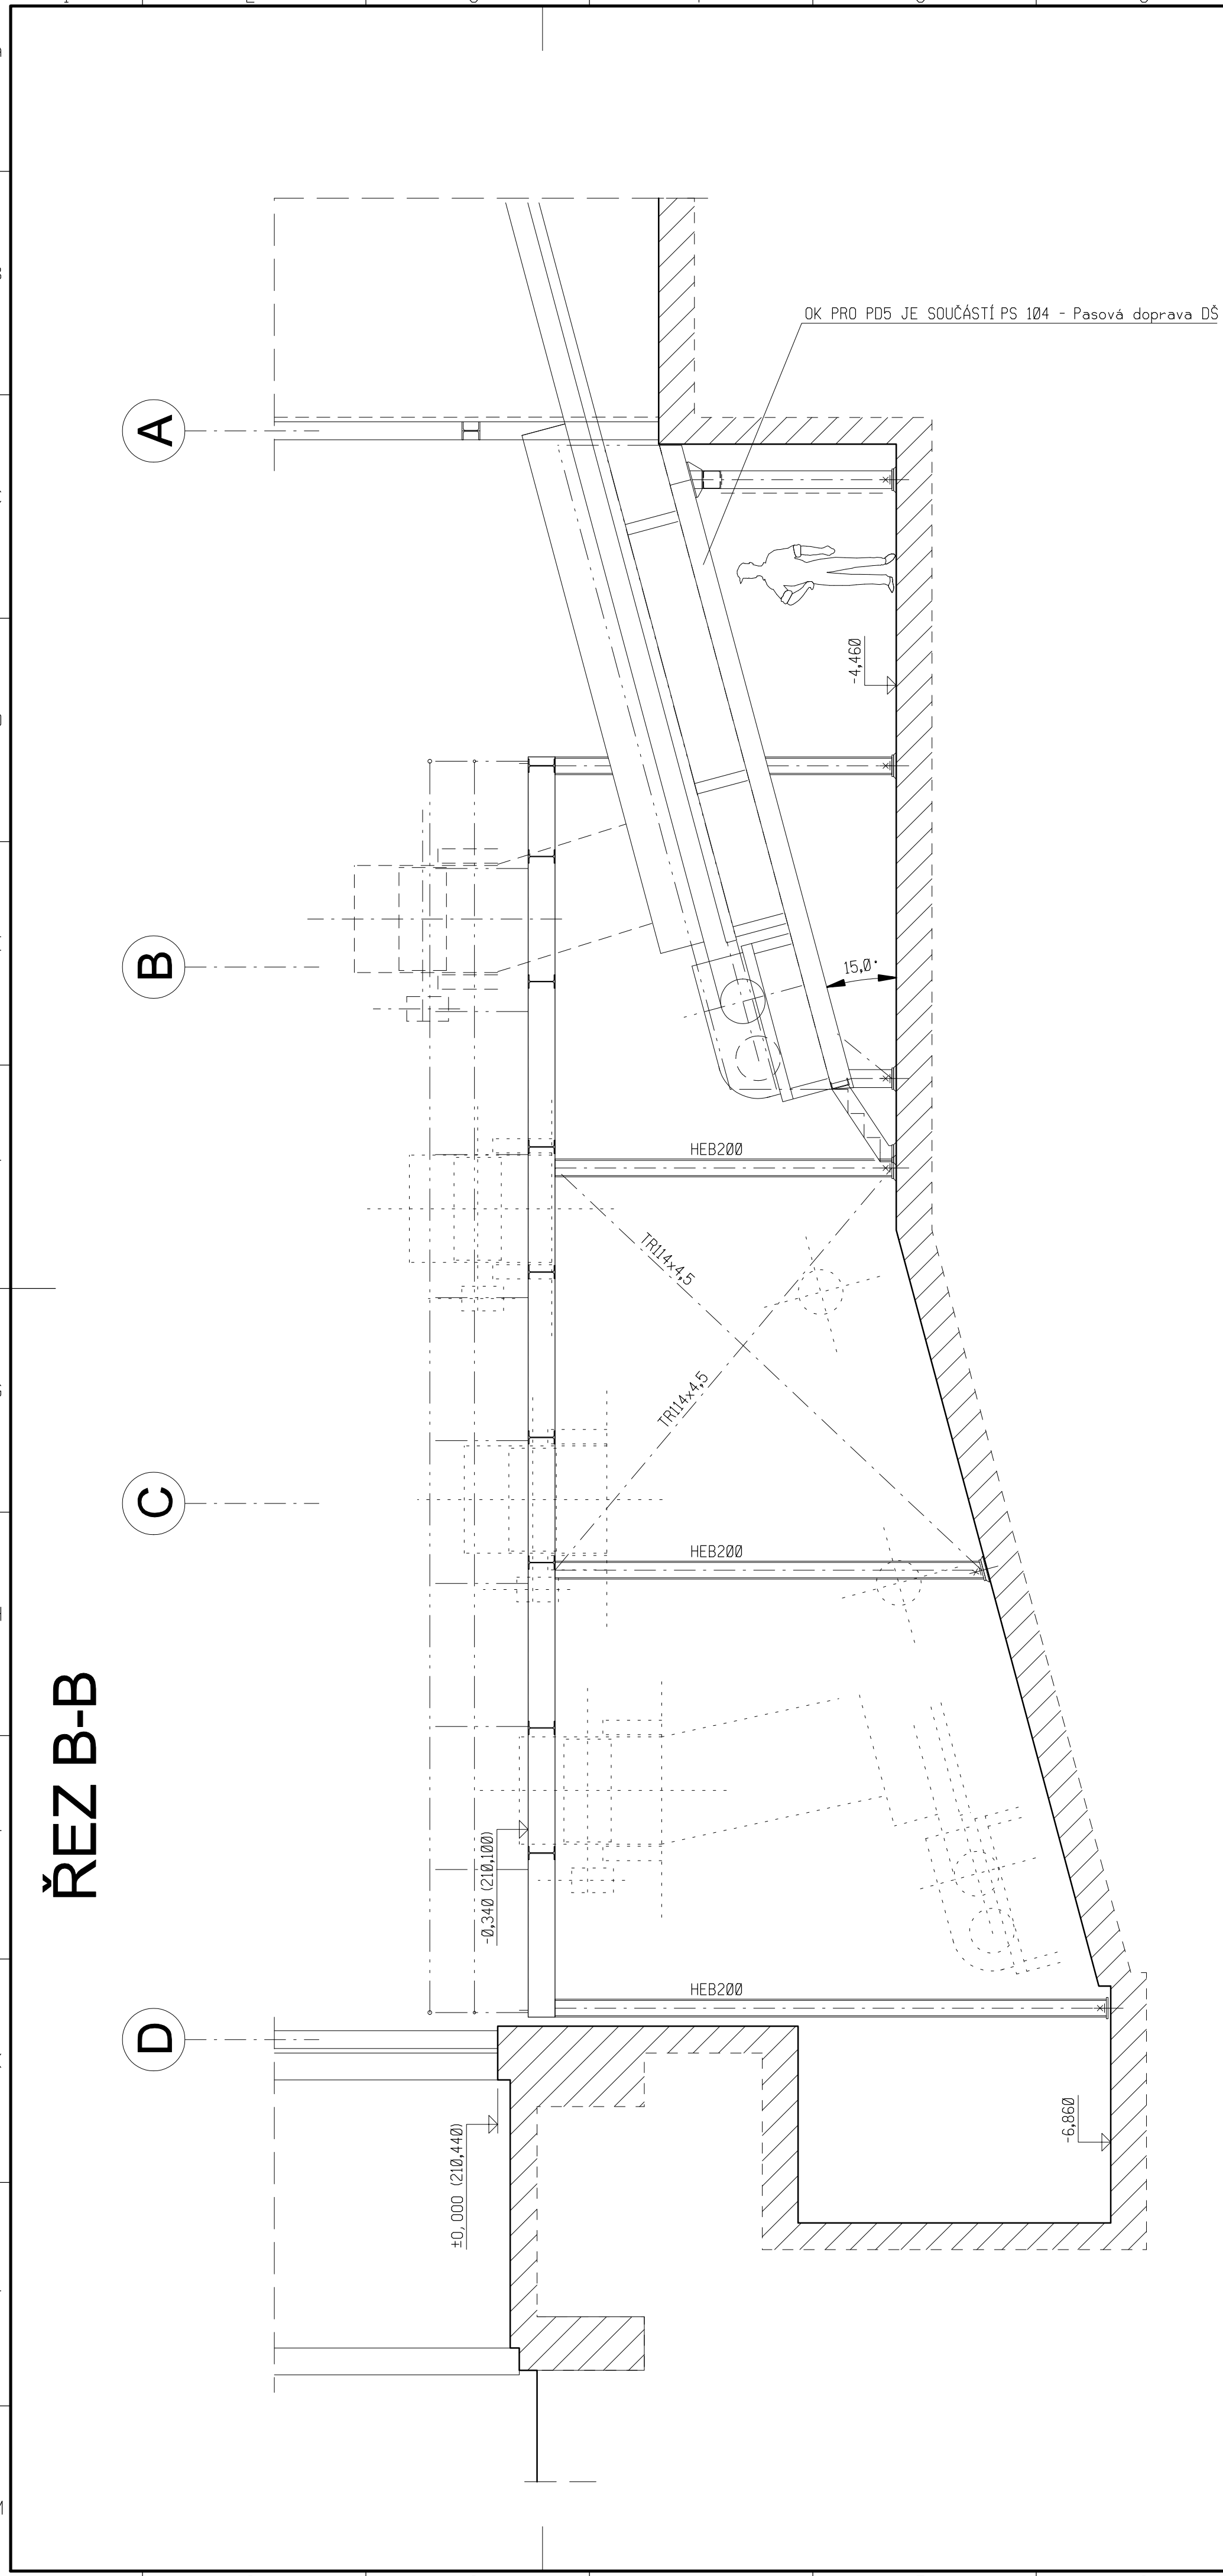

ŘEZ B-B

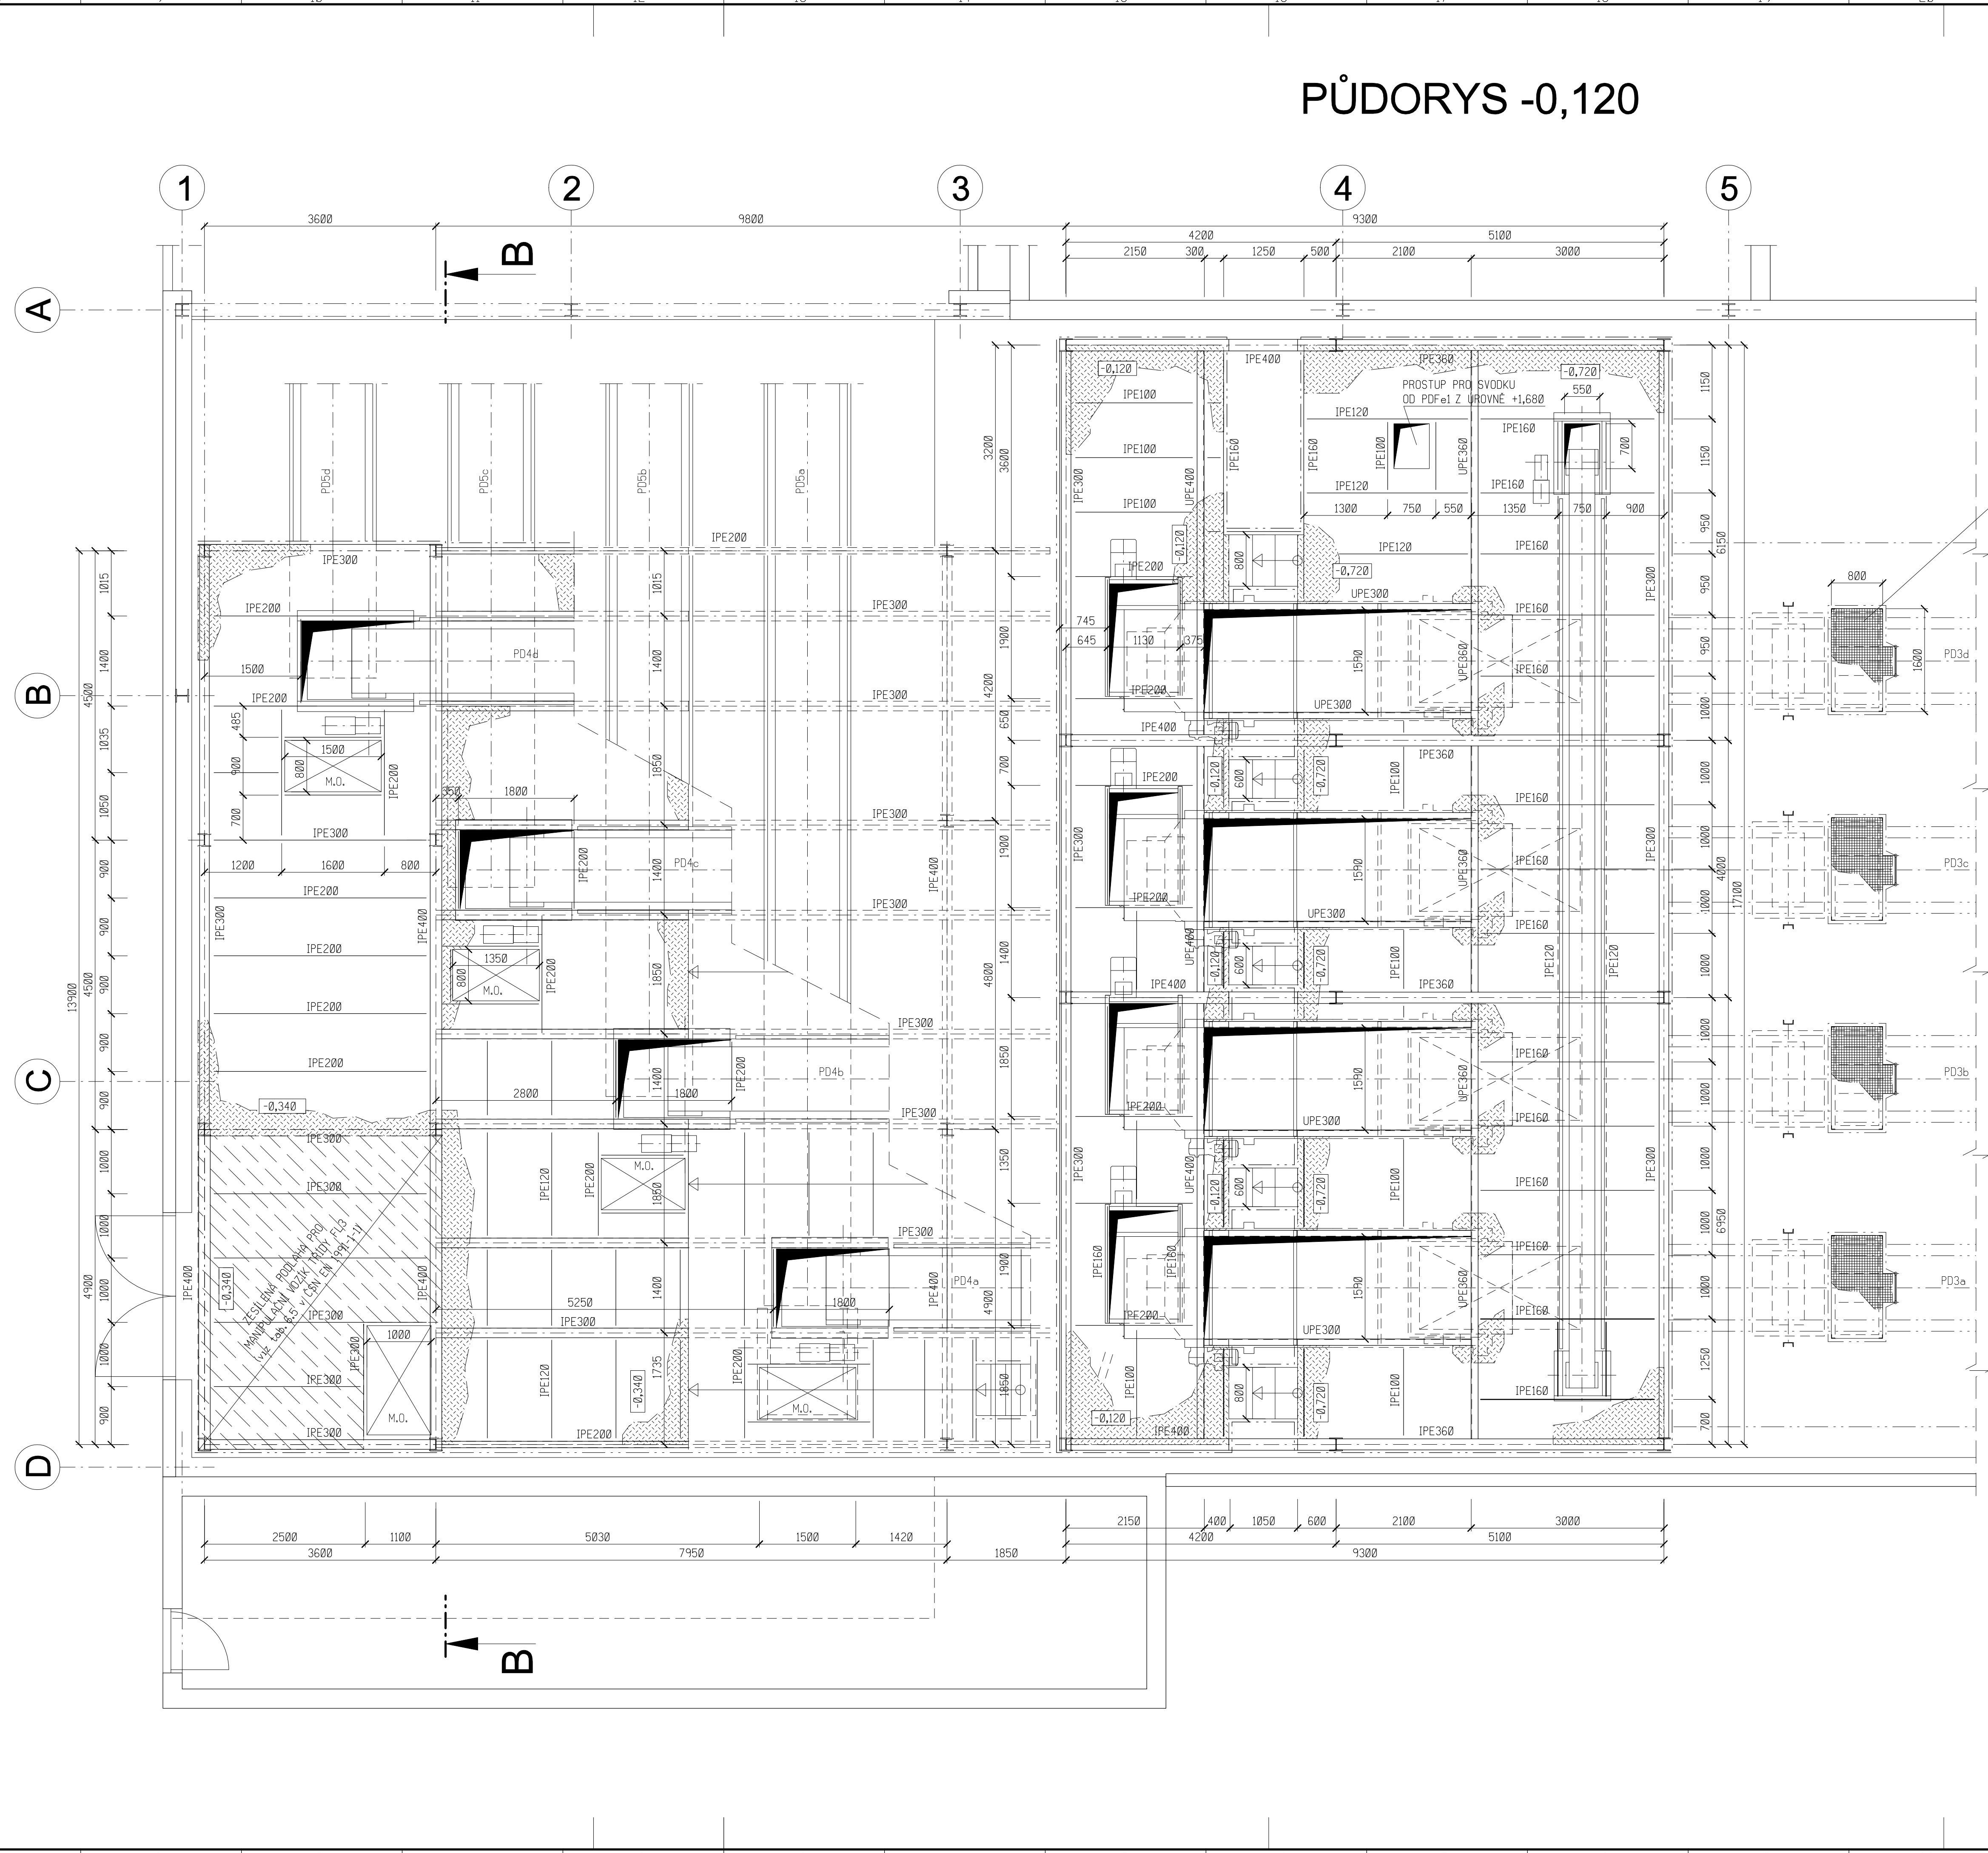

PŮDORYS -0,120

POZNÁMKY:

JAKOST OCELI: min S235

NÁTEROVÝ SYSTÉM:
Korozní agresivita prostředí objektu S0 101 je uvažována C4.
Pro požadovanou vysokou životnost (H), tedy 15 až 25 let (dle ČSN EN ISO 12 944-1), je nutné použít náterový systém alespoň C4-I0
(viz. Tab. C4 na str.15 ČSN EN ISO 12944-5 (2018)). Při řádné přípravě povrchu (odmaštění a abrazivním otryskání na stupeň Sa 2 1/2 lze použít zinkový základní náter tl. min. 60 um a pak 2x až 3x EP, PUR nebo ESI náter do celkové tloušťky NDT 200 um.

Plošiny, lávky, schodiště, žebříky a zábradlí provést podle:
ČSN EN ISO 14122-2 - Bezpečnost strojních zařízení - Část 2: Pracovní plošiny a lávky
ČSN EN ISO 14122-3 - Bezpečnost strojních zařízení - Část 3: Schodiště, žebříkové schodiště a ochranná zábradlí
ČSN EN ISO 14122-4 - Bezpečnost strojních zařízení - Část 4: Pevné žebříky

Provedení zábradlí se předpokládá z trubek:
ZÁBRADLÍ:
- madlo TR 44,5x2,6
- výšle TR 28x2,6
- sloupek TR 44,5x2,6
- okopný plech P4x130 nebo P2x150 ohranění

PODLAHY NA PLOŠINÁCH A LÁVKÁCH JSOU UVAŽOVÁNY PLNĚ - Z PLECHŮ S VYSTUPKY, VE SKLONU NAD 10 STUPNŮ VYBAVENÉ PROTISMYKOVÝMI ZARÁŽKAMI PODLE ČSN EN ISO 14122-2
PODLAHOVÉ PLECHY PLNÍ FUNKCI VODODROVNÉHO TZUŽENÍ!

SCHODIŠŤOVÉ ROŠTY SE PŘEDPOKLÁDAJÍ TYPU SP 38x38AA / 38x3/ dle DIN 24 531, POZINKOVANÉ

±0,000 = 210,440

PROJEKTANT: T i Centrum, a.s.		PROJEKTOVÁ A INŽENYRSKÁ ČINNOST PROJEKOVÁNÍ STAVB SLOVANSKÁ ALLEJ 30 200 00 PLZEN		tel: 377 445 540 fax: 377 241 771 e-mail: konfirm@tcentrum.cz http: www.tcentrum.cz	
AFRY Magistrů 1275/13 140 00 Praha 4, Michle		AKCE: MODERNIZACE TEPLÁRNY MLADÁ BOLESLAV DOKUMENTACE PRO VYDÁNÍ STAVEBNÍHO POVOLENÍ		MĚŘITKA: 1:50	
ZÁKAZNÍK: OZS 0404T21		MATER: D.2 Dokumentace technických a technologických zařízení PS 103 Tridání a úprava DS		POČET AR: 12	
STUPEŇ: DOKUMENTACE DSP		KONTROLA A DOPRAVA: ING. CECHMAN		REVIZE: 0	
DATA: 10/2022		KONTROLA A DOPRAVA: ING. CECHMAN		ARCHIVACE: S404T21-0P103-009	