


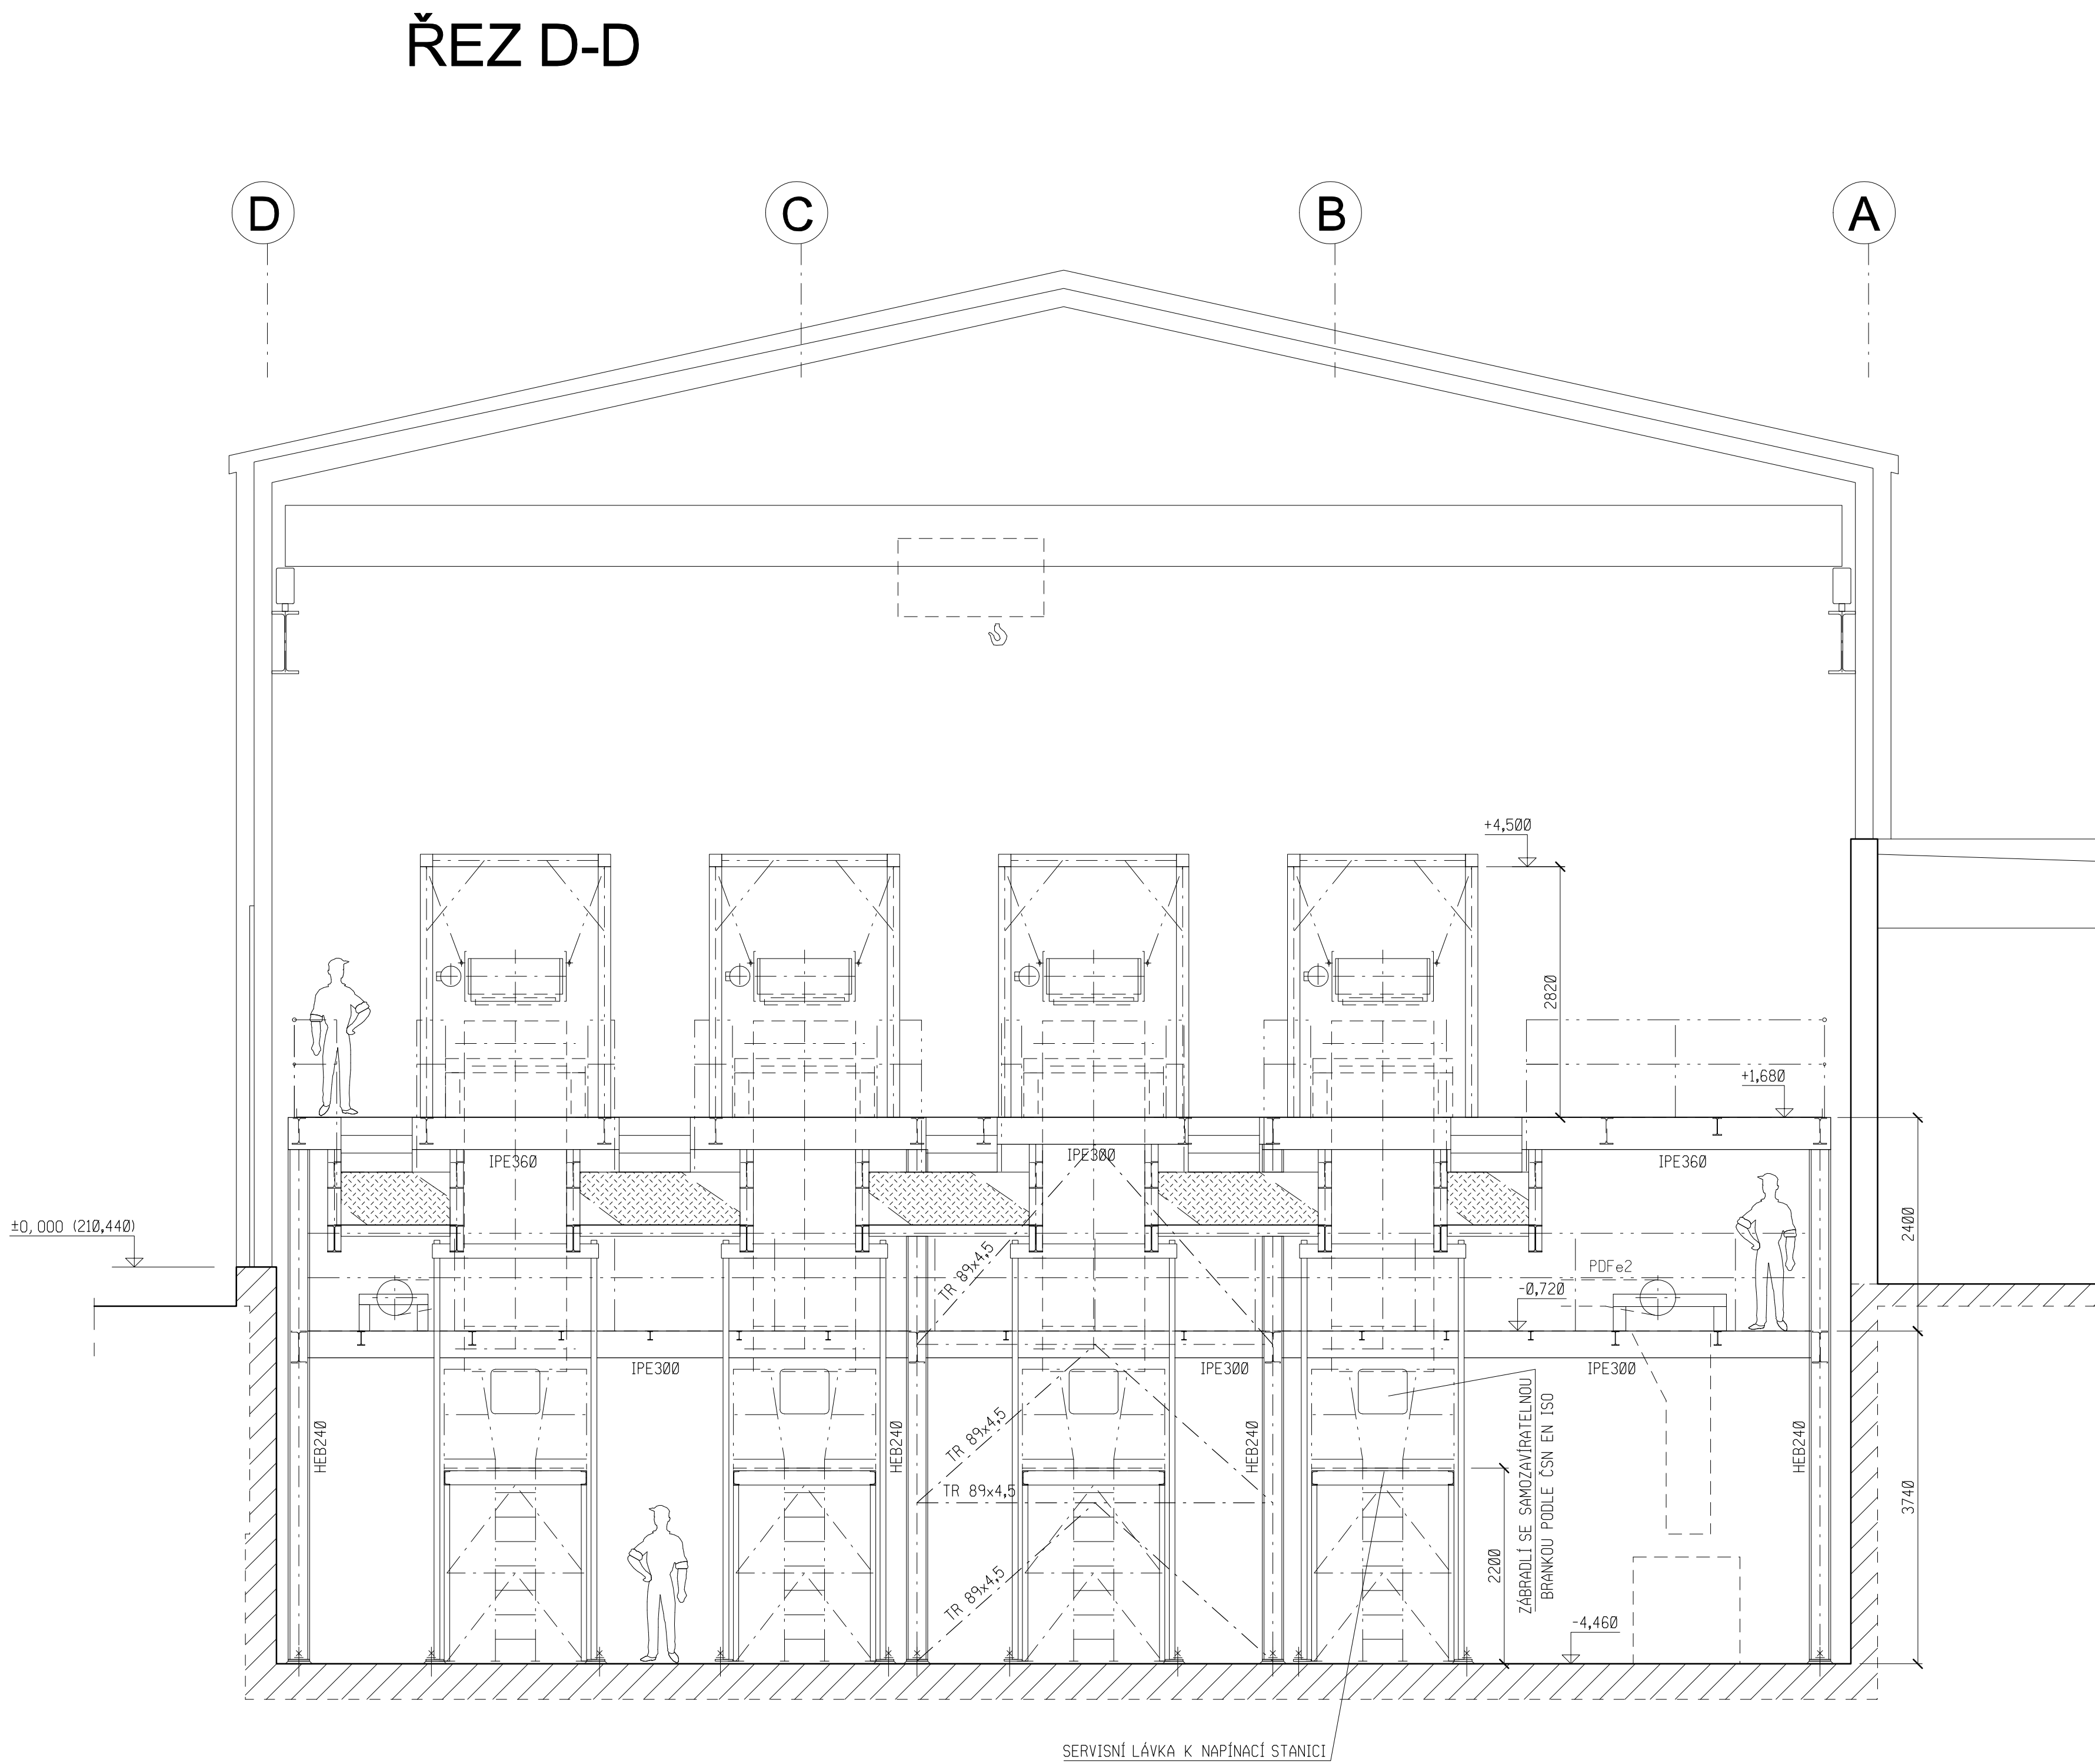

POZNÁMKY:

JAKOST OCELI: min S235

NÁTĚROVÝ SYSTÉM:

Korozní agresivita prostředí objektu S0 101 je uvažována C4.
Pro požadovanou vysokou životnost (H), tedy 15 až 25 let (dle ČSN EN ISO 12 944-1), je nutné použít nátěrový systém alespoň C4.10
(viz. Tab. C4 na str. 15 ČSN EN ISO 12944-5 (2018)). Při řádné přípravě povrchu (odmaštění a abrazivním otryskání na stupeň Sa 2 1/2 lze použít zinkový základní nátěr tl. min. 60 µm a pak 2x až 3x EP, PUR nebo ESI nátěr do celkové tloušťky NDFT 200 µm.

Plošiny, lávky, schodiště, žebříky a zábradlí provést podle:

ČSN EN ISO 14122-2 - Bezpečnost strojních zařízení - Část 2: Pracovní plošiny a lávky
ČSN EN ISO 14122-3 - Bezpečnost strojních zařízení - Část 3: Schodiště, žebříková schodiště a ochranná zábradlí
ČSN EN ISO 14122-4 - Bezpečnost strojních zařízení - Část 4: Pevné žebříky

Provedení zábradlí se předpokládá z trubek:

ZÁBRADLÍ:

- madlo TR 44,5x2,6
- výplň TR 28x2,6
- sloupek TR 44,5x2,6
- okopný plech P4x130 nebo P2x150 ohraněný

PODLAHY NA PLOŠINÁCH A LÁVKÁCH JSOU UVAŽOVÁNY PLNĚ - Z PLECHŮ S VÝSTUPKY, VE SKLONU NAD 10° STUPNŮ VYBAVENÉ PROTISMYKOVÝMI ZARÁŽKAMI PODLE ČSN EN ISO 14122-2
PODLAHOVÉ PLECHY PLNÍ FUNKCI VODOROVNÉHO ZTUŽENÍ!

SCHODIŠŤOVÉ ROŠTY SE PŘEDPOKLÁDÁJÍ TYPU SP 30x30AA /30x3/ dle DIN 24 531, POZINKOVANÉ

POLOHA ŘEZU D-D JE VYZNAČENA NA VÝKRESU "OK - podorys +1,680 a řez A-A"

±0,000 = 210,440

PROJEKTANT:  T I Centrum, a.s.		PROJEKTOVÁ A INŽENÝRSKÁ ČINNOST PROVÁDĚNÍ STAVEB SLOVANSKÁ ALÉJ 30 520 00 PLZEŇ		tel.: 377 445 340 fax: 377 241 771 e-mail: scicentrum@scicentrum.cz http://www.scicentrum.eu	
DOKUMENTACE JE VLASTNÍM VLASTNÍKEM. VŠECHNÍ PRÁVA A PODMÍNKY POUŽITÍ A ROZPOČETU PŘEDLOŽENÝCH DOKUMENTŮ JSOU VYJÁDŘENY V DOKUMENTU "DOKUMENTACE JE VLASTNÍM VLASTNÍKEM".					
 AFRY a.s. Magistrů 1275/13 140 00 Praha 4, Michle		AKCE: MODERNIZACE TEPLÁRNY MLADÁ BOLESLAV		MĚŘÍTKO: 1:50	
		NÁZEV: D.2 Dokumentace technických a technologických zařízení		POČET A4: 8	
		PS 103 Trídění a úprava OS		REVIZE: 0	
		OK - ŘEZ D-D			
ZAMÁVKOVÉ ČÍSLO: 0404T21					
STUPĚŇ: DOKUMENTACE DSP		VYPRACOVAL: ING. CECIMAN		KONTROLOVAL A ZODPOVÍDÁ: ING. CECIMAN	
DATUM: 18/2022				ARCHIVNÍ ČÍSLO: S404T21-DP103-012	
				LIST: 1	