


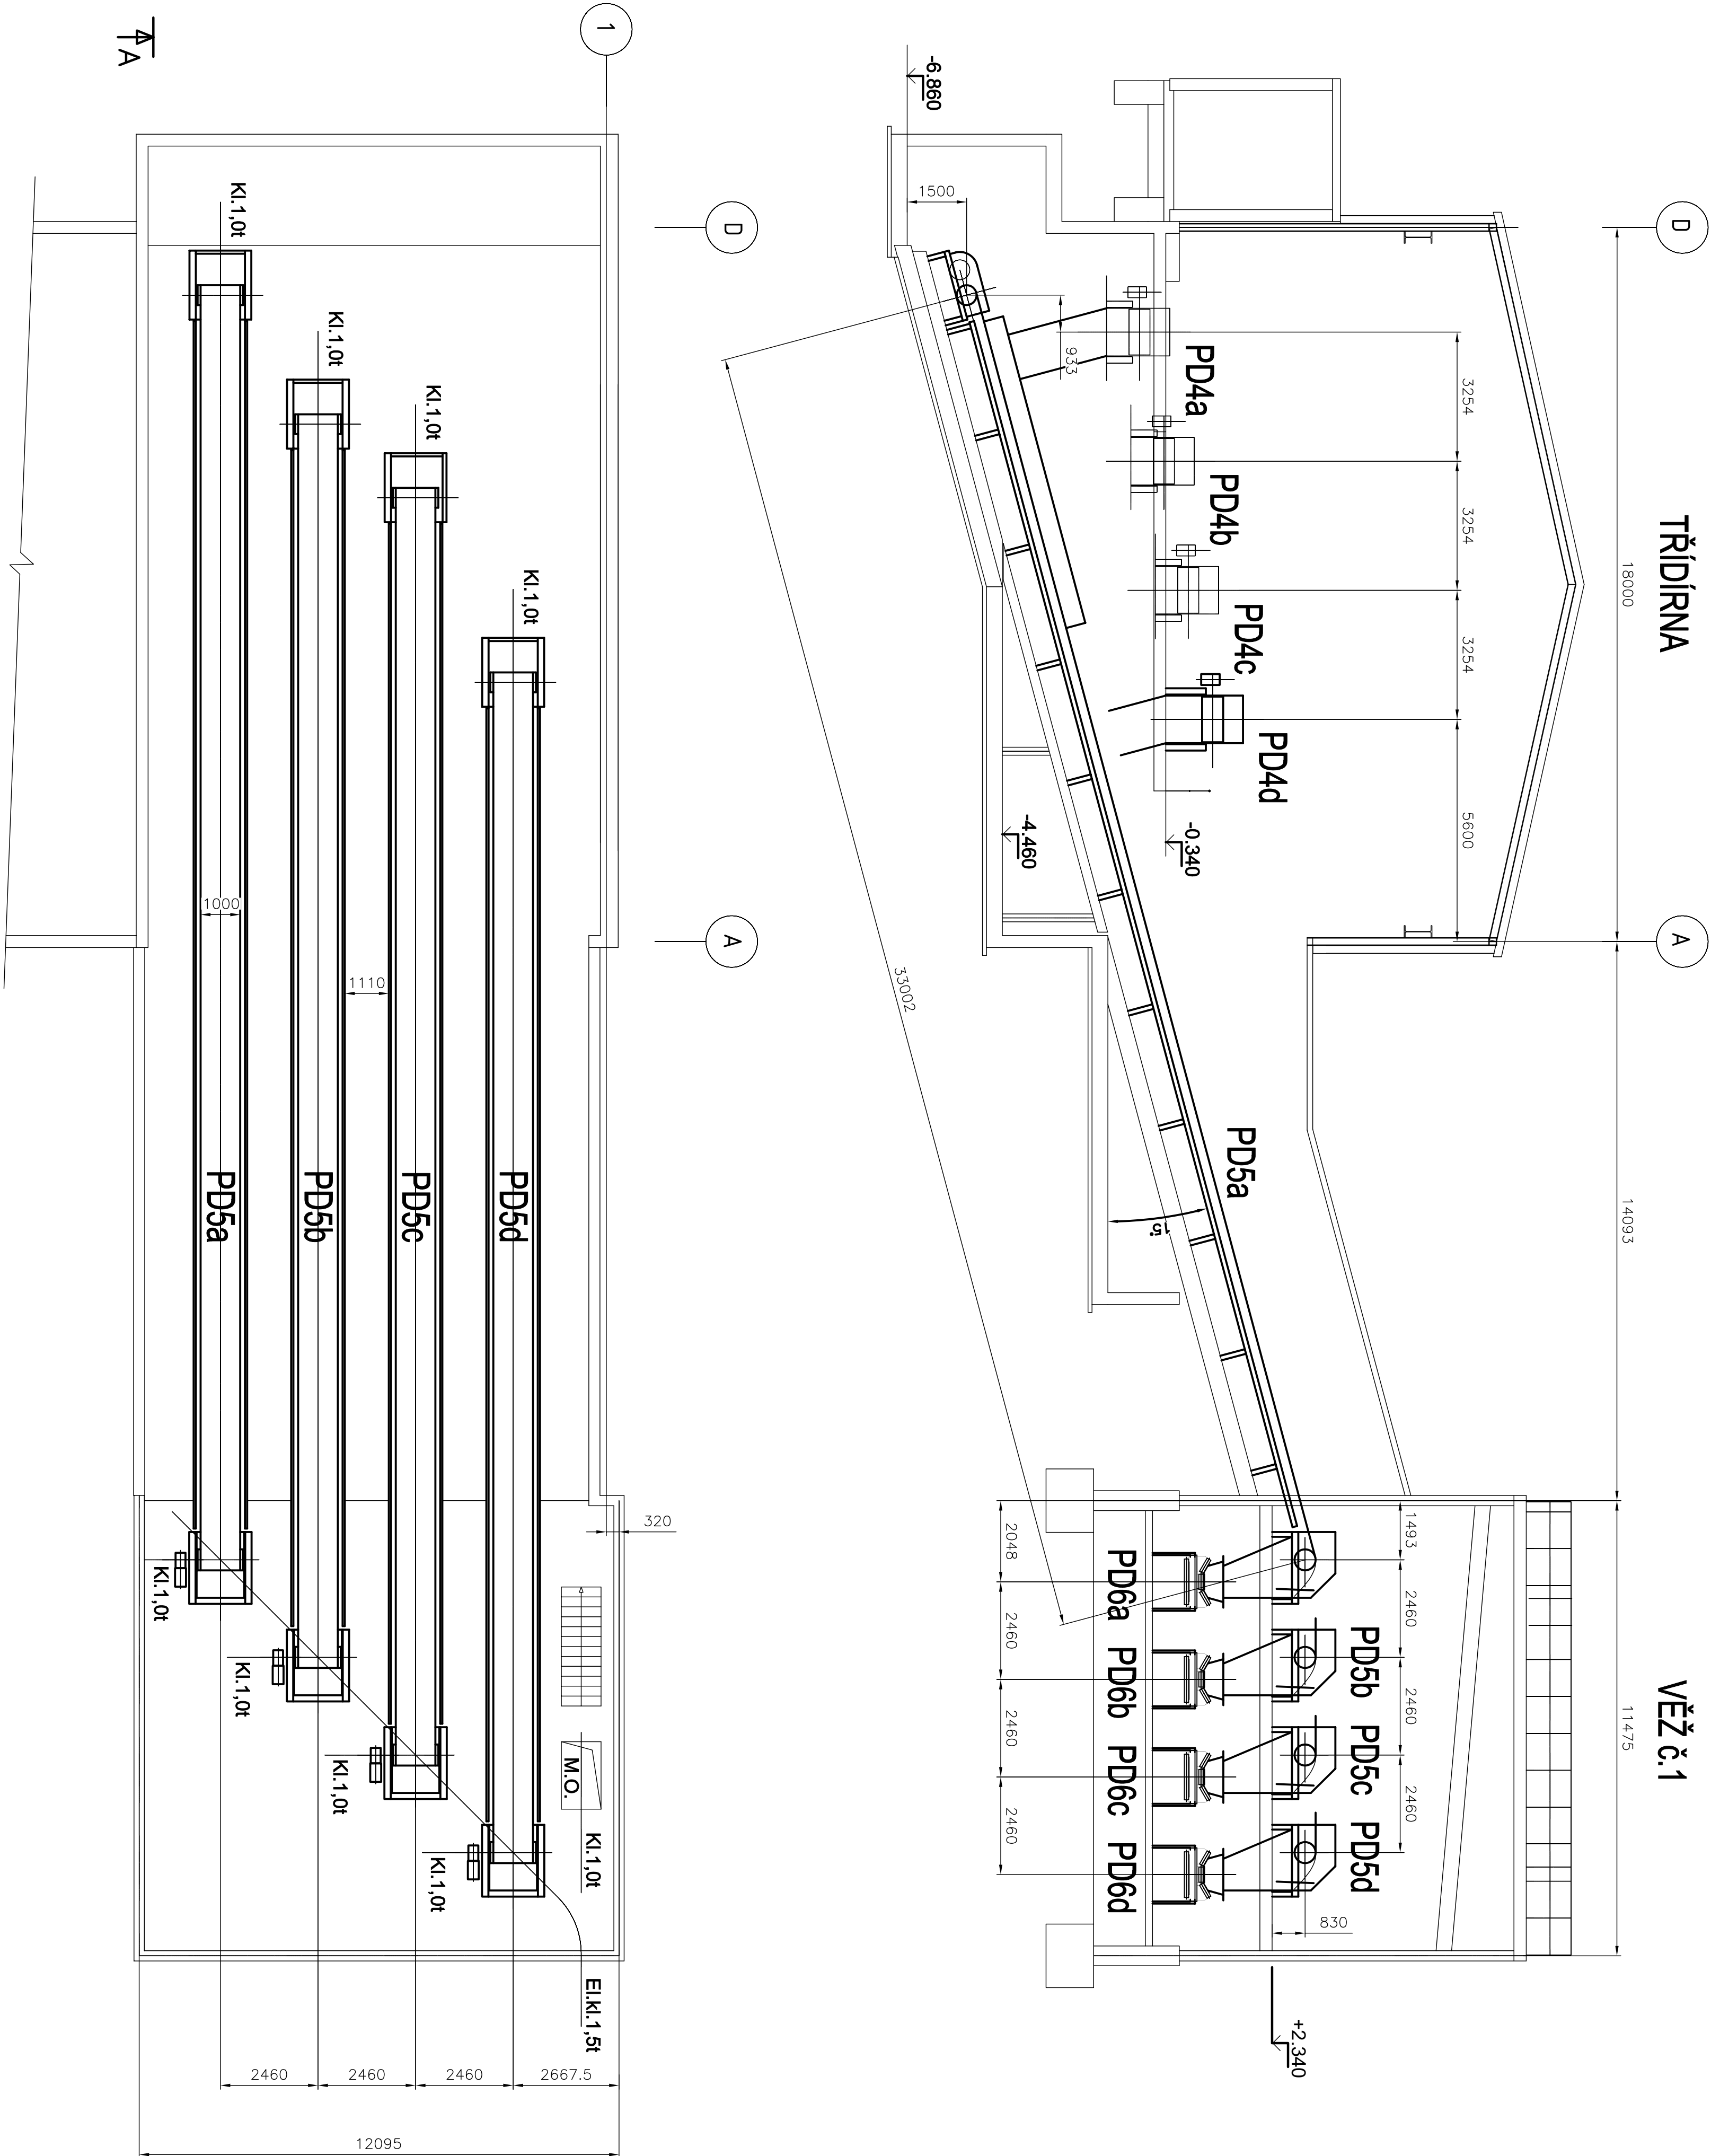

±0,0=210,440

PROJEKTANT: afery TI Centrum, a.s.		PROJEKTOVÁ A INŽENYRSKÁ ČINNOST PROJEKOVÁNÍ STAVĚB SLOVANSKÁ ALÉJ 30 526 00 PÍSEK		tel.: 377 445 349 fax: 377 241 771 e-mail: kontakt@afery.cz http://www.afery.cz	
NÁZEV: MODERNIZACE TEPLÁRNÍ MLADÁ BOLESLAV DOKUMENTACE PRO VYDÁNÍ STAVEBNÍHO POVOLENÍ		MÍSTO: 02 Dokumentace technická a technologická zařízení PS 104–Pasový dopravník dřevní štěpky		Měřítko: 1:100	
ZADÁVATEL: 04-04121		VYPRACOVATEL: Jiří Štěpán		MÍSTO: 8	
STAVBA DOKUMENTACE: 059		KONTROLA A ZODPOVĚDĚNÍ: Jiří Štěpán		VERZE: 0	
DUM:		10/2022		STAVBA: S404121–DP104–001	

AFERY Inženýring s.r.o. Mladá Boleslav, Křižkova 25, 258 01 Písek		NÁZEV: MODERNIZACE TEPLÁRNÍ MLADÁ BOLESLAV DOKUMENTACE PRO VYDÁNÍ STAVEBNÍHO POVOLENÍ		MÍSTO: 02 Dokumentace technická a technologická zařízení PS 104–Pasový dopravník dřevní štěpky		Měřítko: 1:100	
ZADÁVATEL: 04-04121		VYPRACOVATEL: Jiří Štěpán		MÍSTO: 8		VERZE: 0	
STAVBA DOKUMENTACE: 059		KONTROLA A ZODPOVĚDĚNÍ: Jiří Štěpán		VERZE: 0		STAVBA: S404121–DP104–001	
DUM:		10/2022		STAVBA: S404121–DP104–001		VERZE: 0	