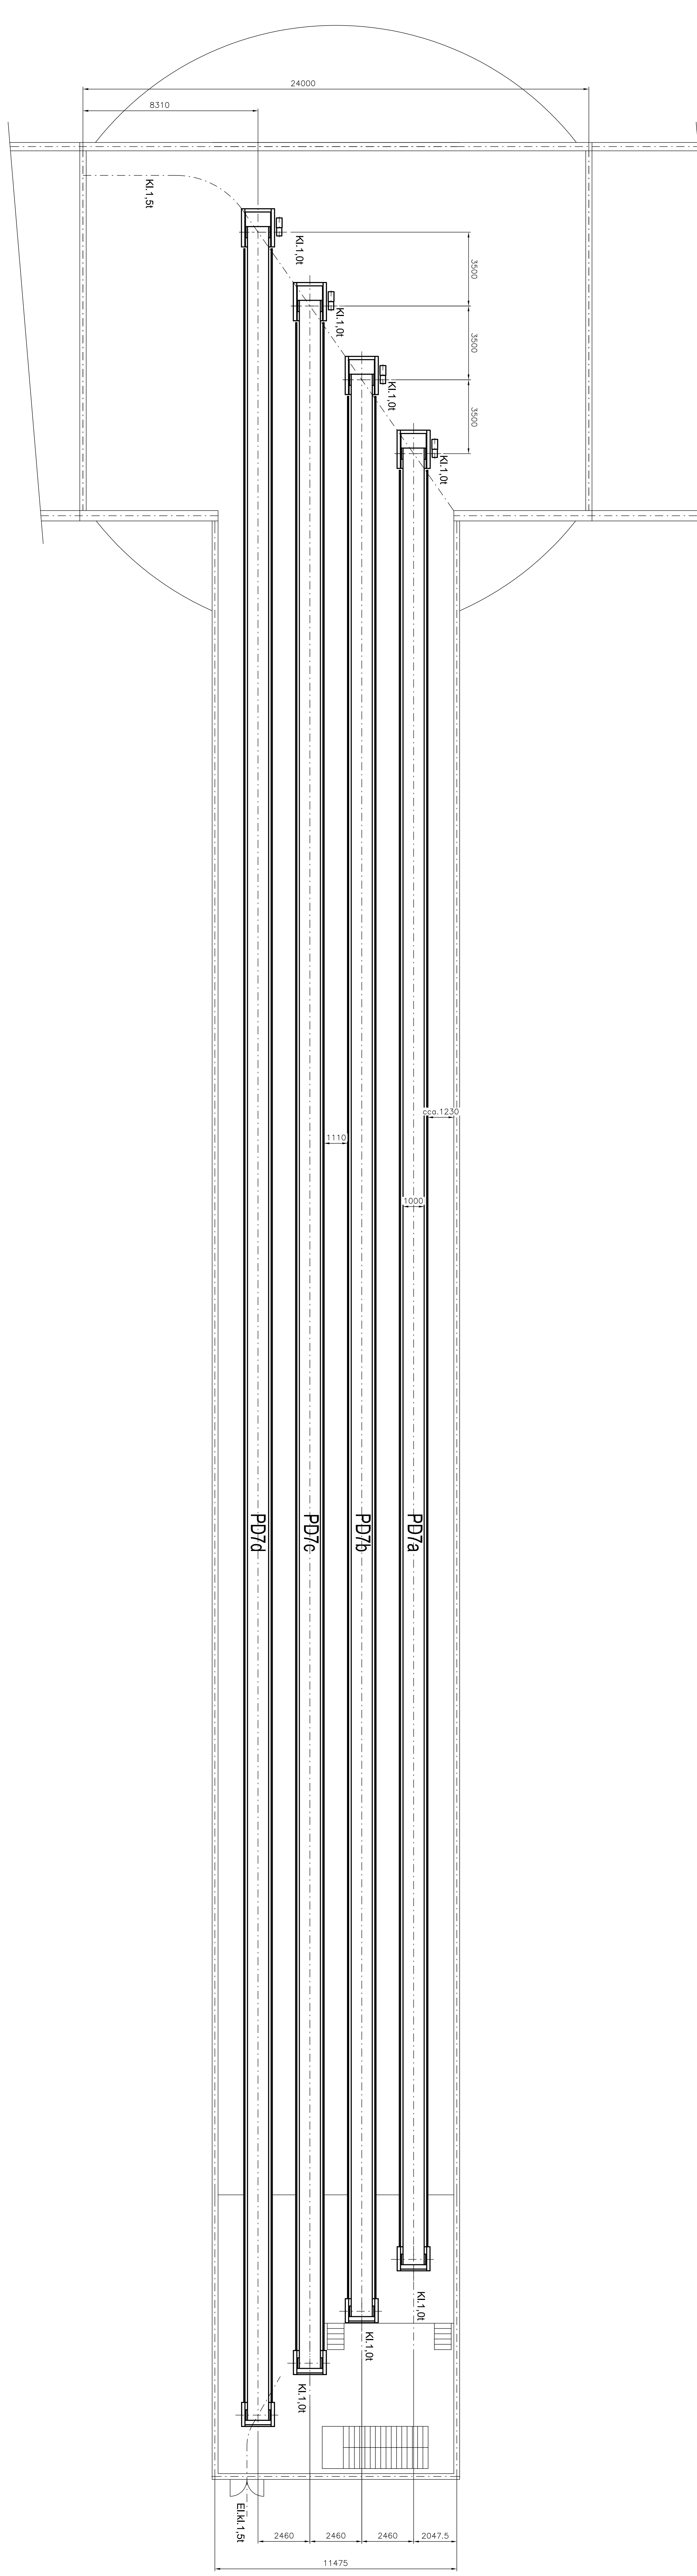
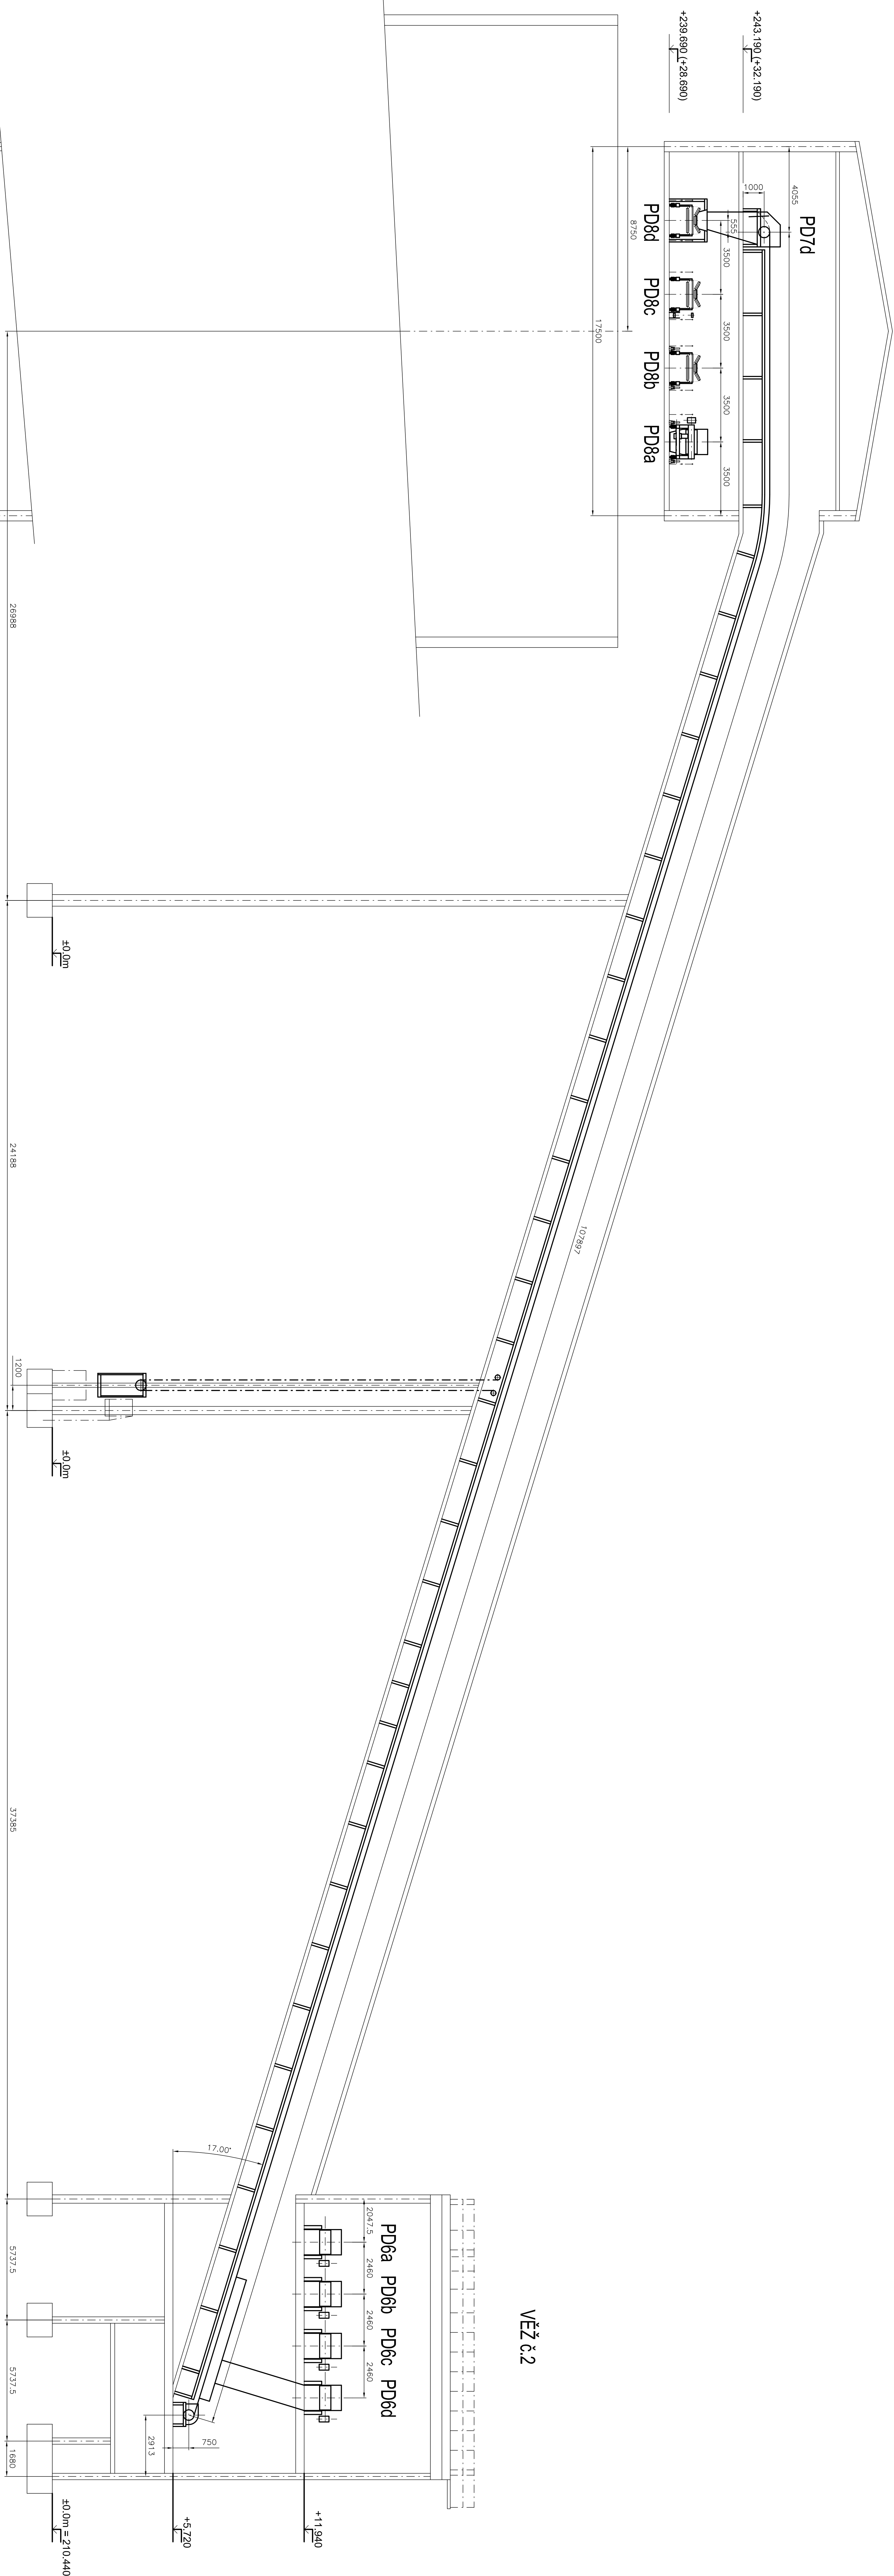


NADTAVBA SIL
+211.00 = ±0,00

 $\pm 0,0=210,440$

 AFERY 162 00 Praha 6, Mladá Boleslav IČO: 250 127 488 DIČ: CZ250127488	PROJEKTOVÁNÍ  afec T1 Centrum, a.s.		PROJEKTOVÁNÍ, INŽENÝRSKÉ SLUŽBY Ing. Petr Václavík Ing. Zdeněk Štěrba Ing. Jiří Štěrba Ing. Jiří Štěrba		IČO: 257 467 419 DIČ: CZ257467419 www.afec.cz	
	PRŮJEDY Ing. Jiří Štěrba Ing. Zdeněk Štěrba Ing. Petr Václavík Ing. Jiří Štěrba		PRŮJEDY Ing. Jiří Štěrba Ing. Zdeněk Štěrba Ing. Petr Václavík Ing. Jiří Štěrba		IČO: 257 467 419 DIČ: CZ257467419 www.afec.cz	