
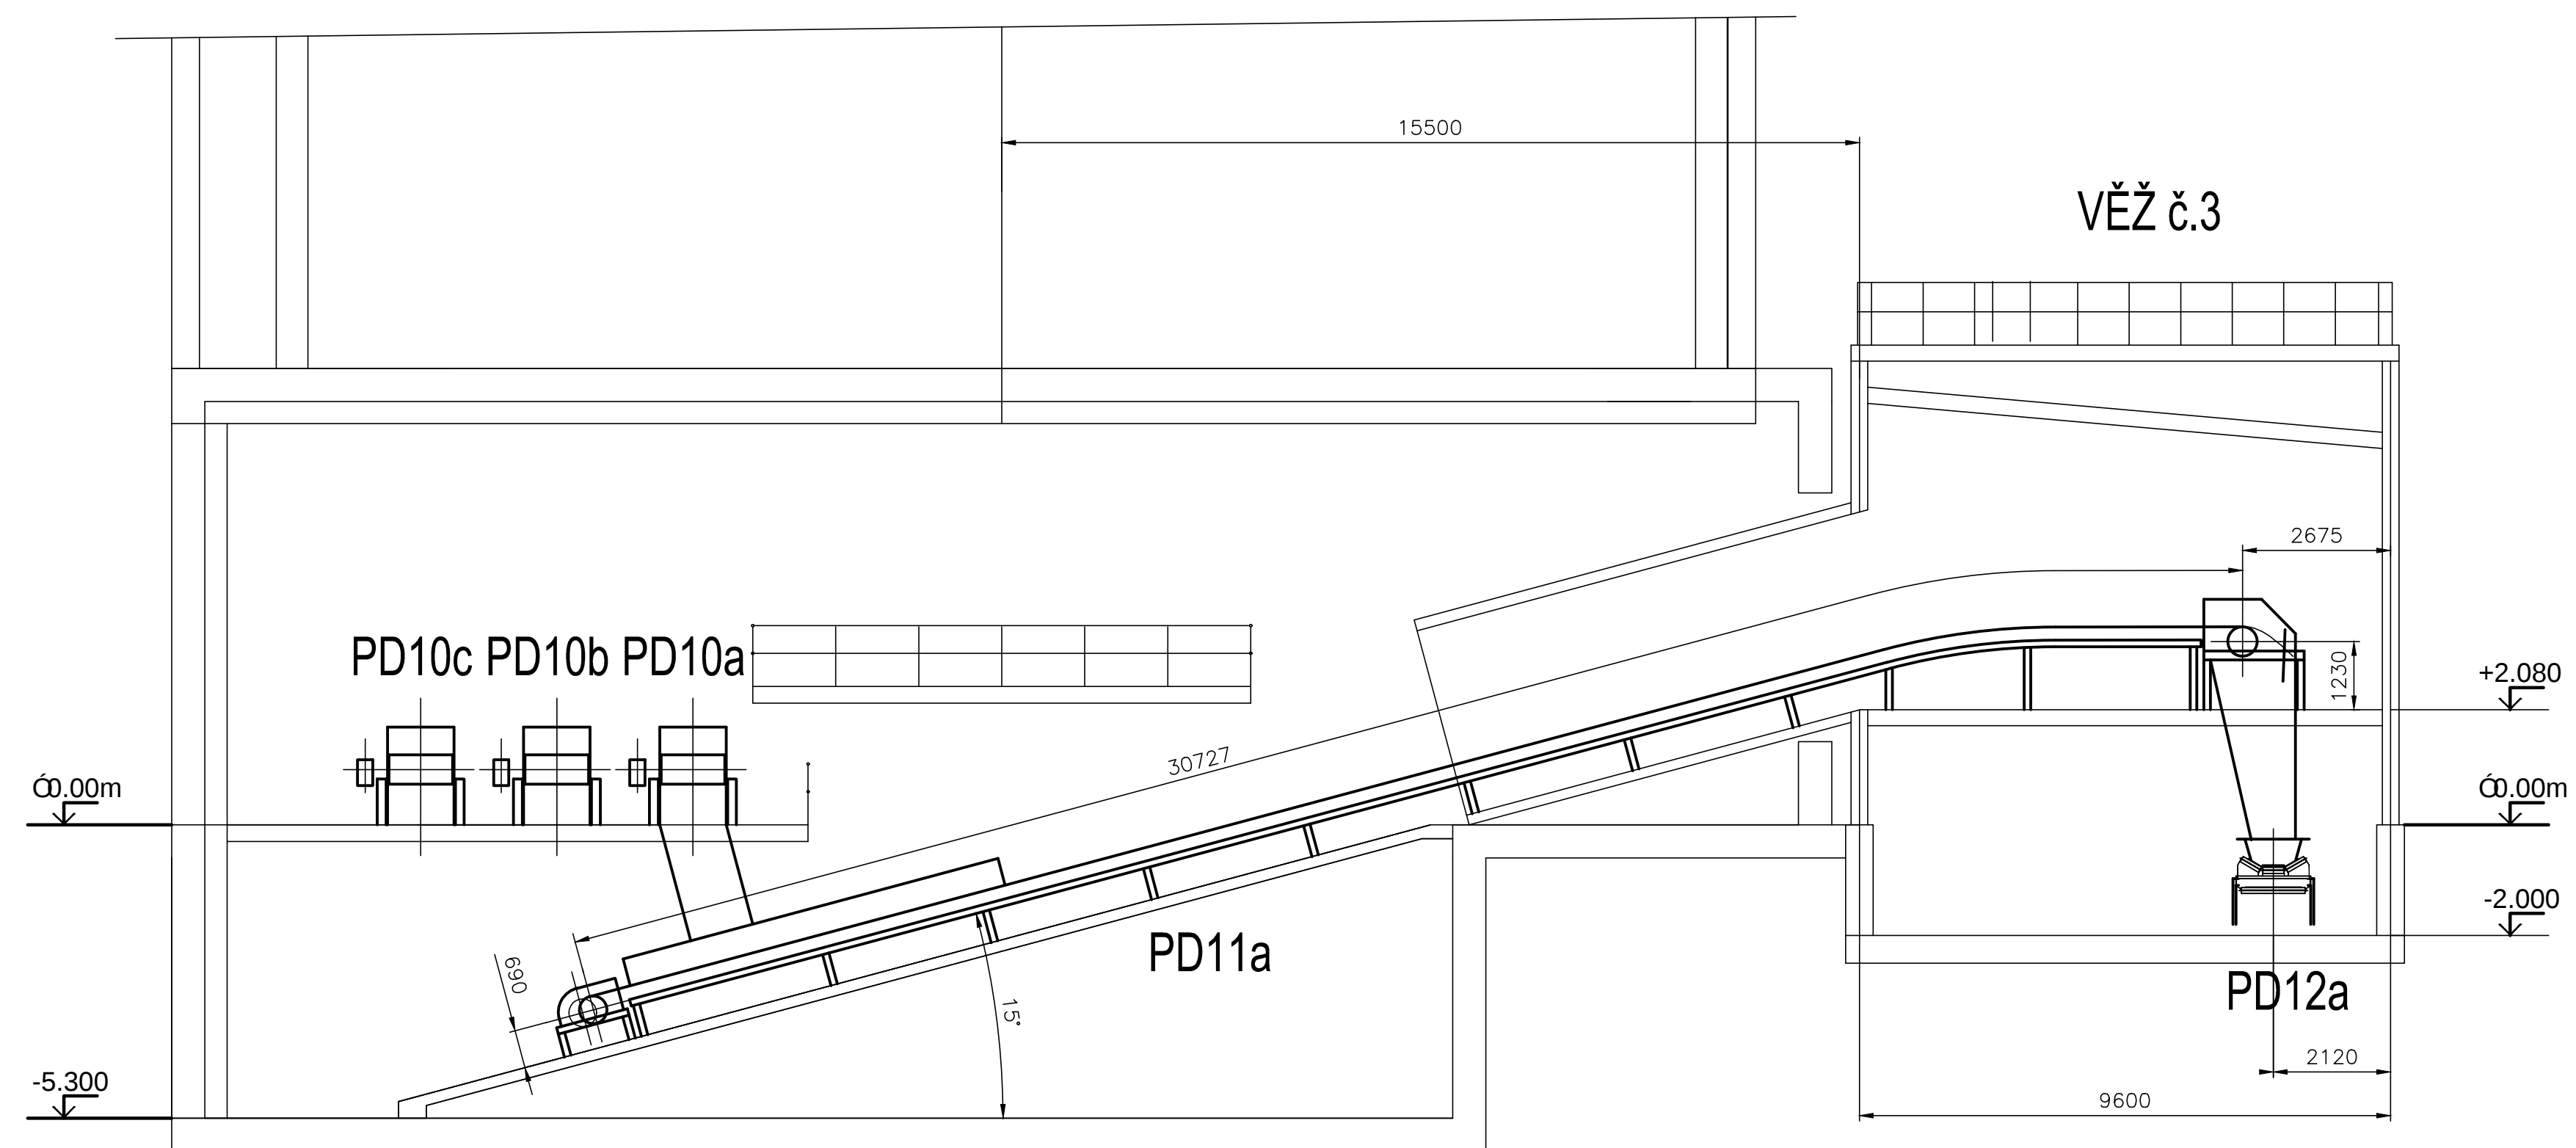


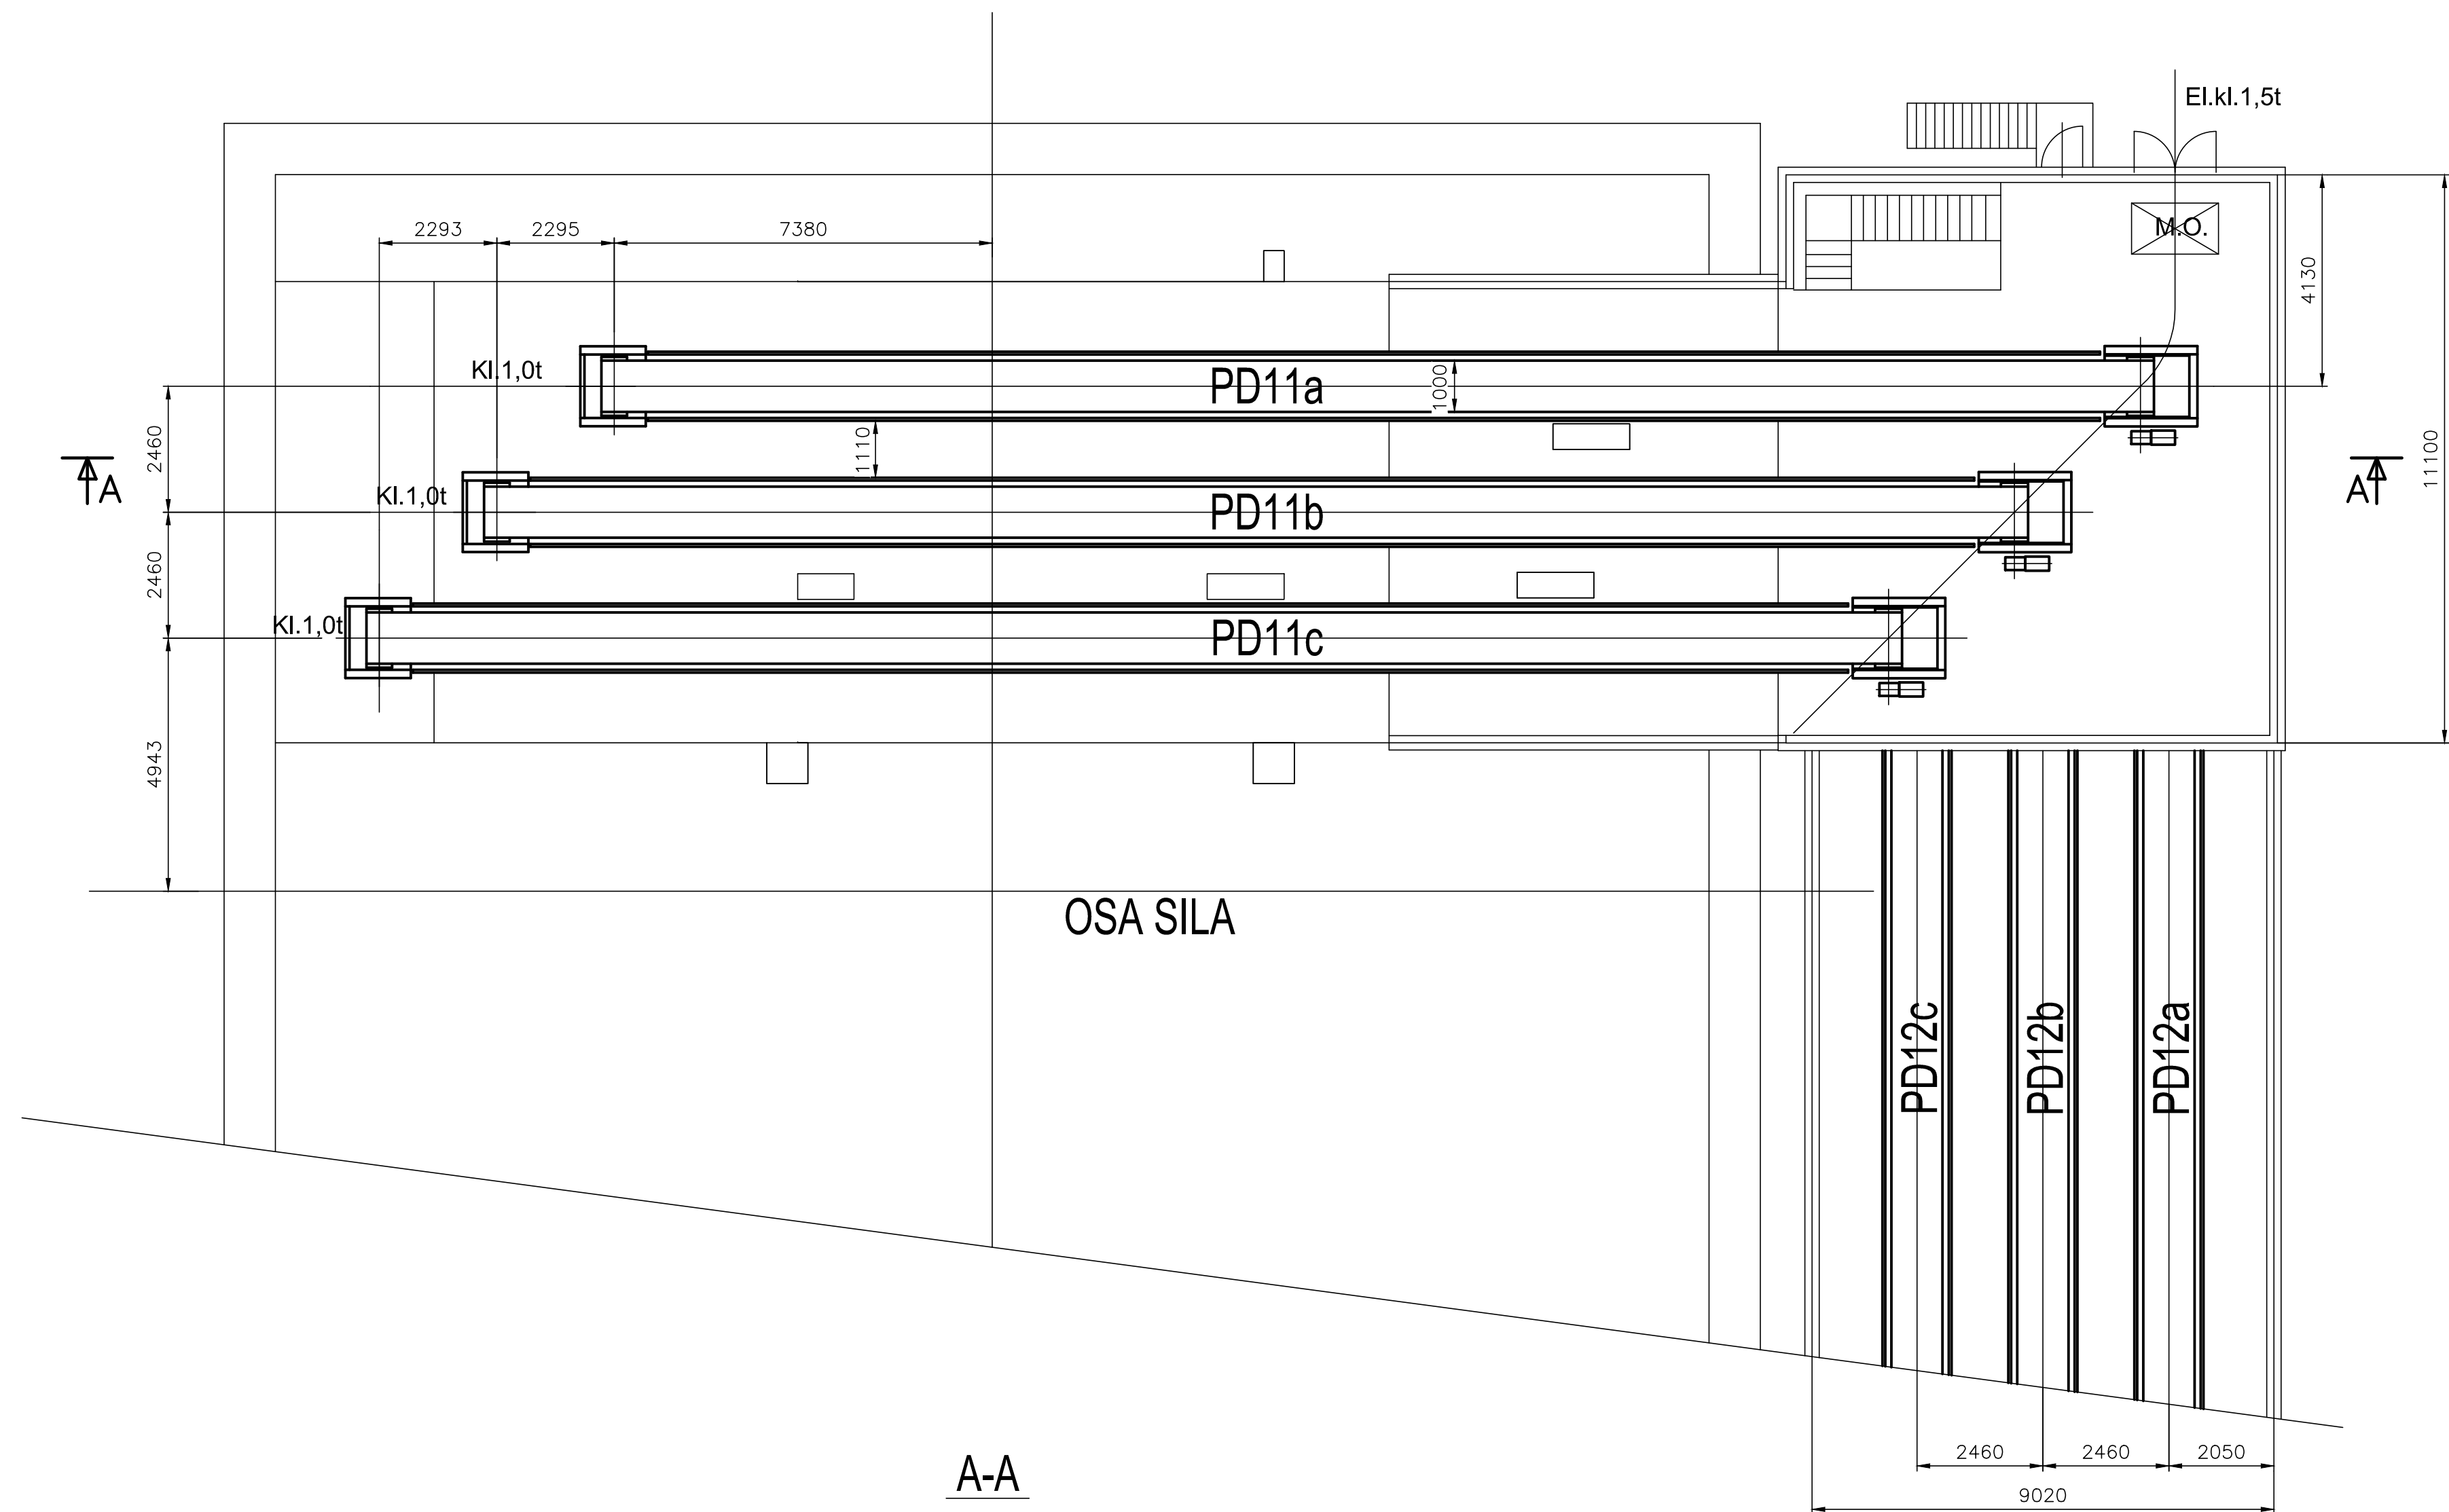

±0,0=211,000

PROJEKTANT: T I Centrum, a.s.		PROJEKTOVÁ A INŽENÝRSKÁ ČINNOST PROVOZOVNÍ STAVBY SLOVANSKÁ ALÉJ 30 326 00 PLZEŇ		tel.: 377 445 349 fax: 377 241 771 e-mail: tcentrum@tcentrum.cz http: www.tcentrum.eu
ZAKÁZKOVÉ ČÍSLO: 0404T21		NÁZEV: D.2 Dokumentace technických a technologických zařízení PS 104-Pasová doprava dřevní štěpky Pasový dopravník PD11a,b,c		MĚŘÍTKO: 1:100 POČET A4: 8 REVIZE: 0
STUPEŇ: DOKUMENTACE DSP		VYPRACOVAL: Jiří Štěpán		KONTROLOVAL A ZODPOVÍDÁ: Jiří Štěpán
DATE: 10/2022		ARCHIVNÍ ČÍSLO: S404T21-DP104-008		LST: 0