


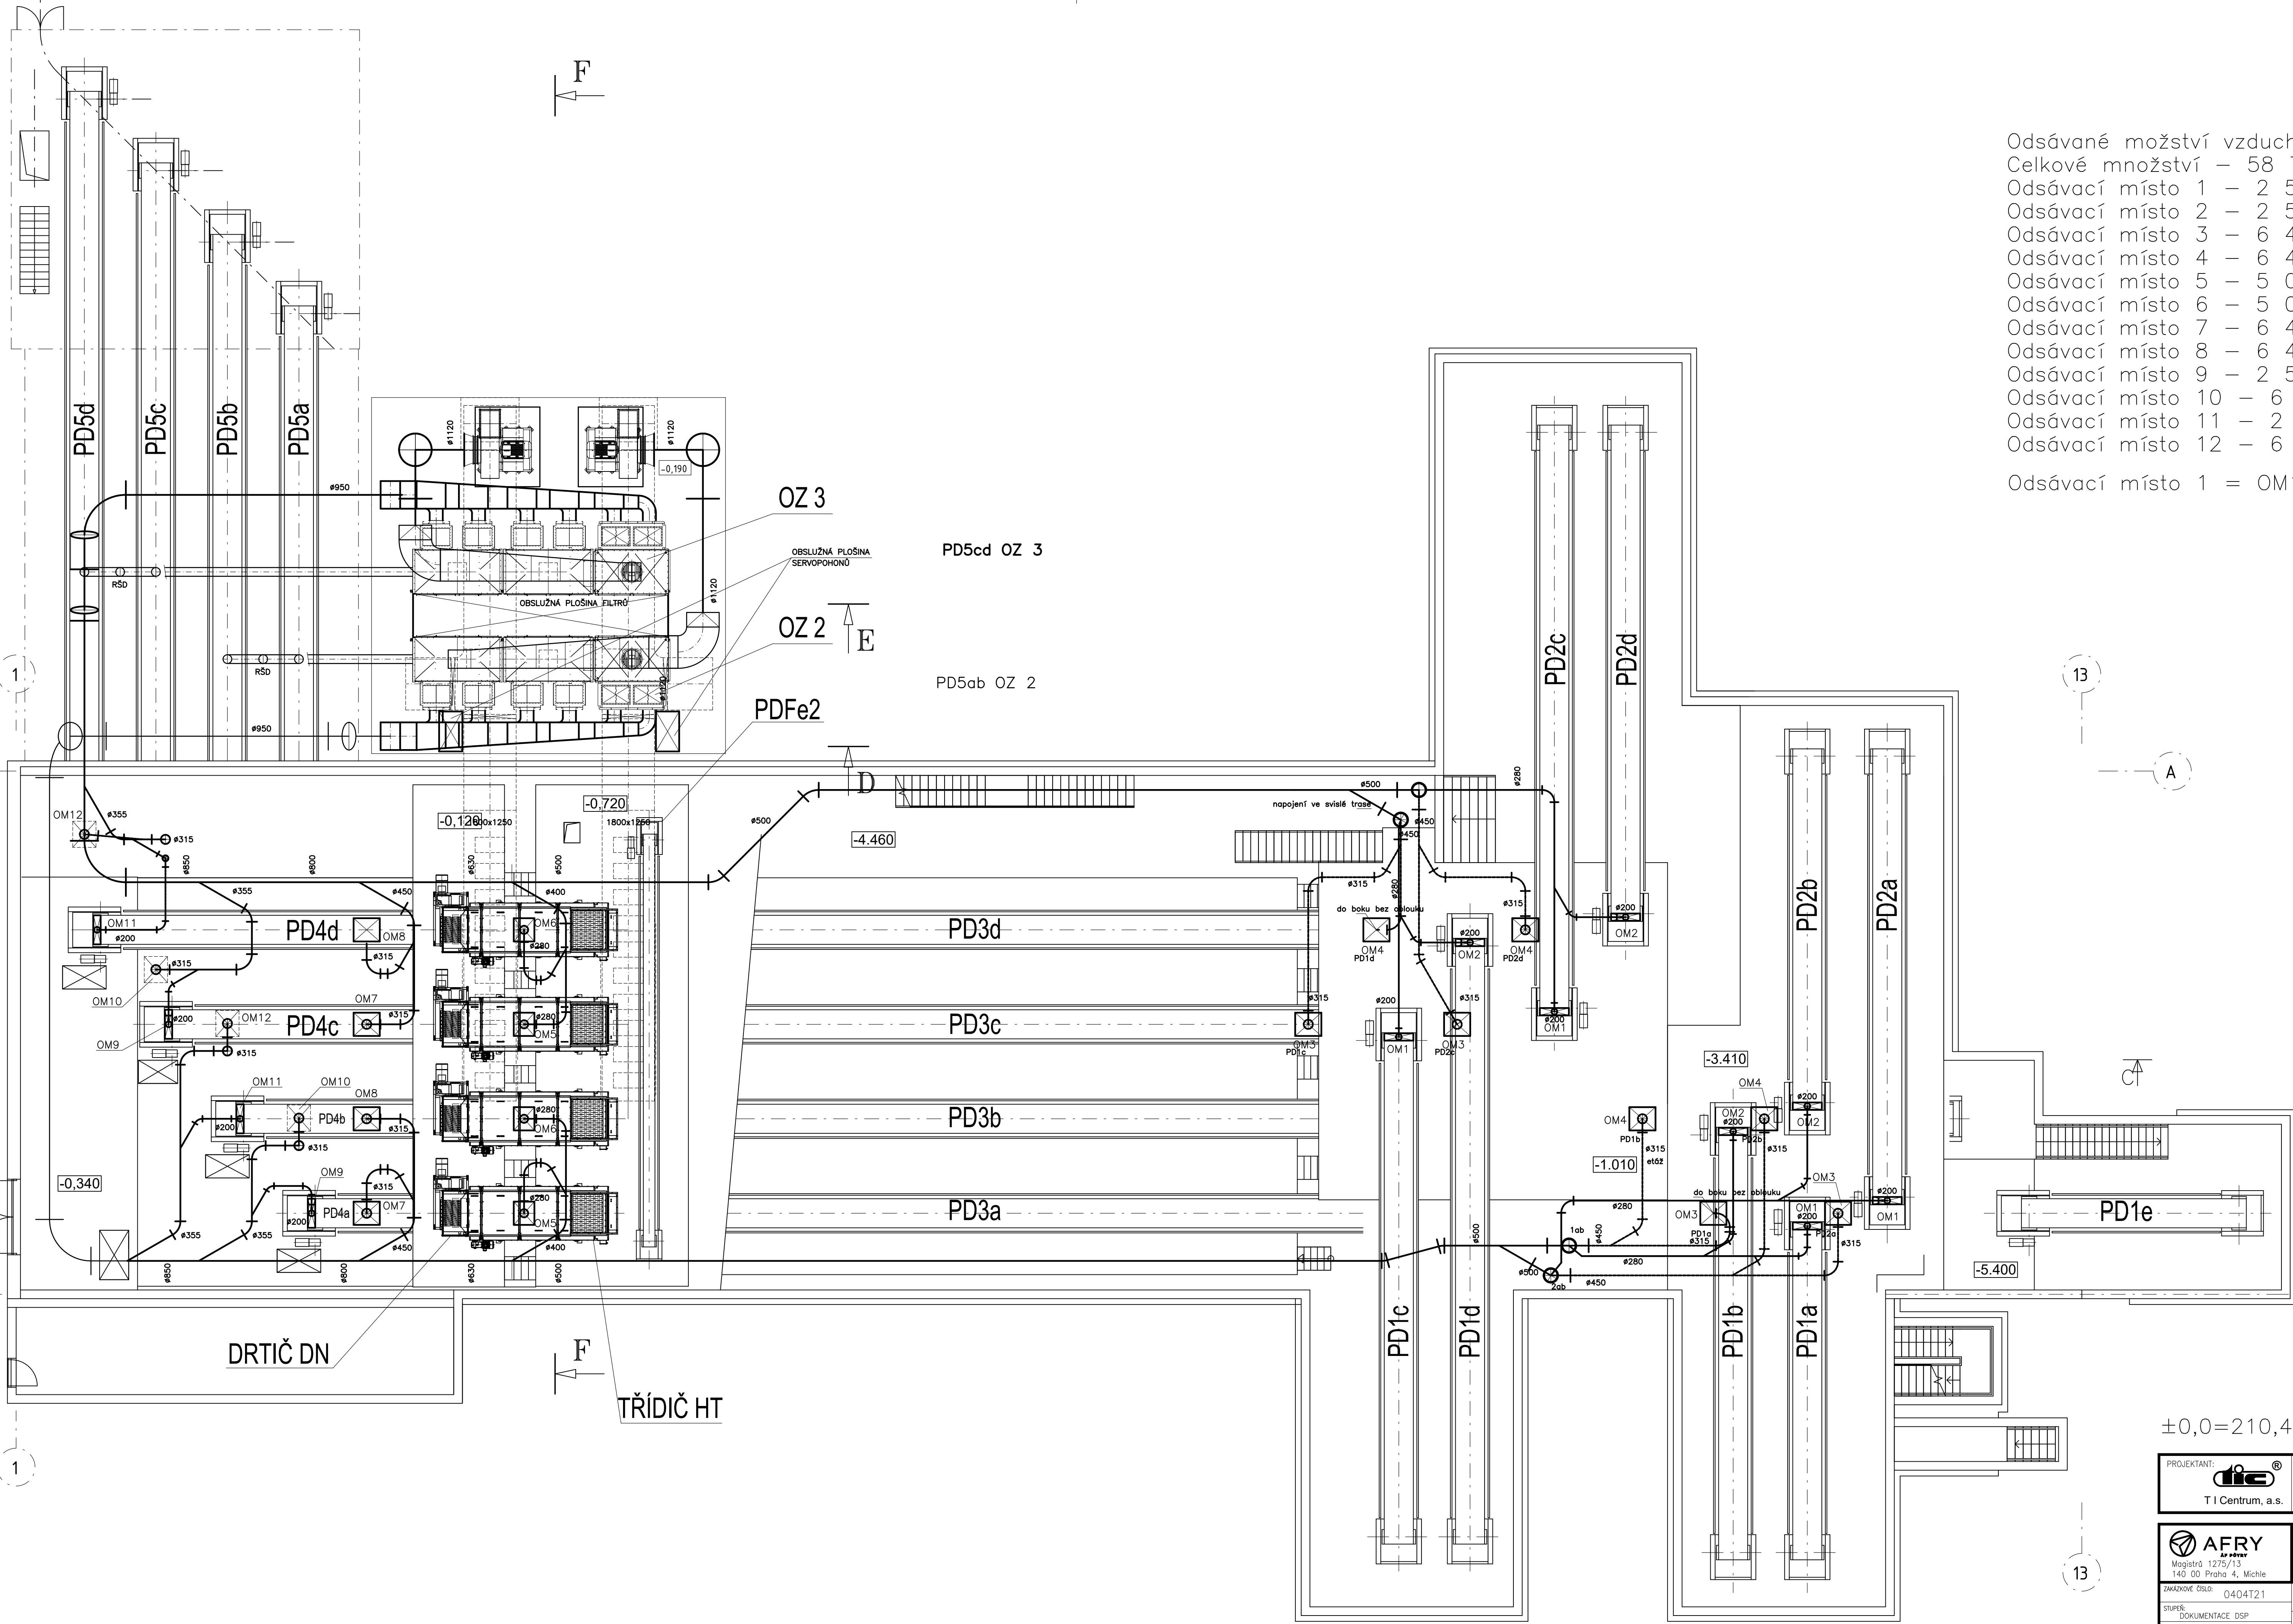

Odsávané množství vzduchu pro jedno OZ :

Celkové množství	– 58 700 m ³ /h
Odsávací místo 1	– 2 550 m ³ /h
Odsávací místo 2	– 2 550 m ³ /h
Odsávací místo 3	– 6 400 m ³ /h
Odsávací místo 4	– 6 400 m ³ /h
Odsávací místo 5	– 5 050 m ³ /h
Odsávací místo 6	– 5 050 m ³ /h
Odsávací místo 7	– 6 400 m ³ /h
Odsávací místo 8	– 6 400 m ³ /h
Odsávací místo 9	– 2 550 m ³ /h
Odsávací místo 10	– 6 400 m ³ /h
Odsávací místo 11	– 2 550 m ³ /h
Odsávací místo 12	– 6 400 m ³ /h

Odsávací místo 1 = OM1

±0,0=210,440

PROJEKTANT: T I Centrum, a.s.	PROJEKTOVÁ A INŽENÝRSKÁ ČINNOST PROVÁDĚNÍ STAVEB SLOVANSKÁ ALÉJA 30 300 00 PRAHA tel: 377 445 349 fax: 377 241 771 e-mail: sctentrum@scptel.cz http: www.sctentrum.eu
AFRY Ing. Petr 12/5/13 140 00 Praha 4, Michle	AKCE: MODERNIZACE TEPLÁRNY MLADÁ BOLESLAV DOKUMENTACE PRO VYDÁNÍ STAVEBNÍHO POVOLENÍ NÁZEV: D.2 Dokumentace technických a technologických zařízení PS 106 – D.2.1 Odsávací zařízení technologie Třídírna – pūdorys MĚŘÍTKO: 1:100 PRŮZK. AA: 8 REVIZE: 0
ZAMAKOVÉ ČÍSLO: 0404T21 STUPEŇ: DOKUMENTACE DSP DATA: 07/2023	VYPRACOVANÝ: ing. Pavel Meškán KONTROLOVAL A ZODPOVÍDÁ: ing. Pavel Meškán ARCHIVNÍ ČÍSLO: S404T21-DP106-102 LIS: