
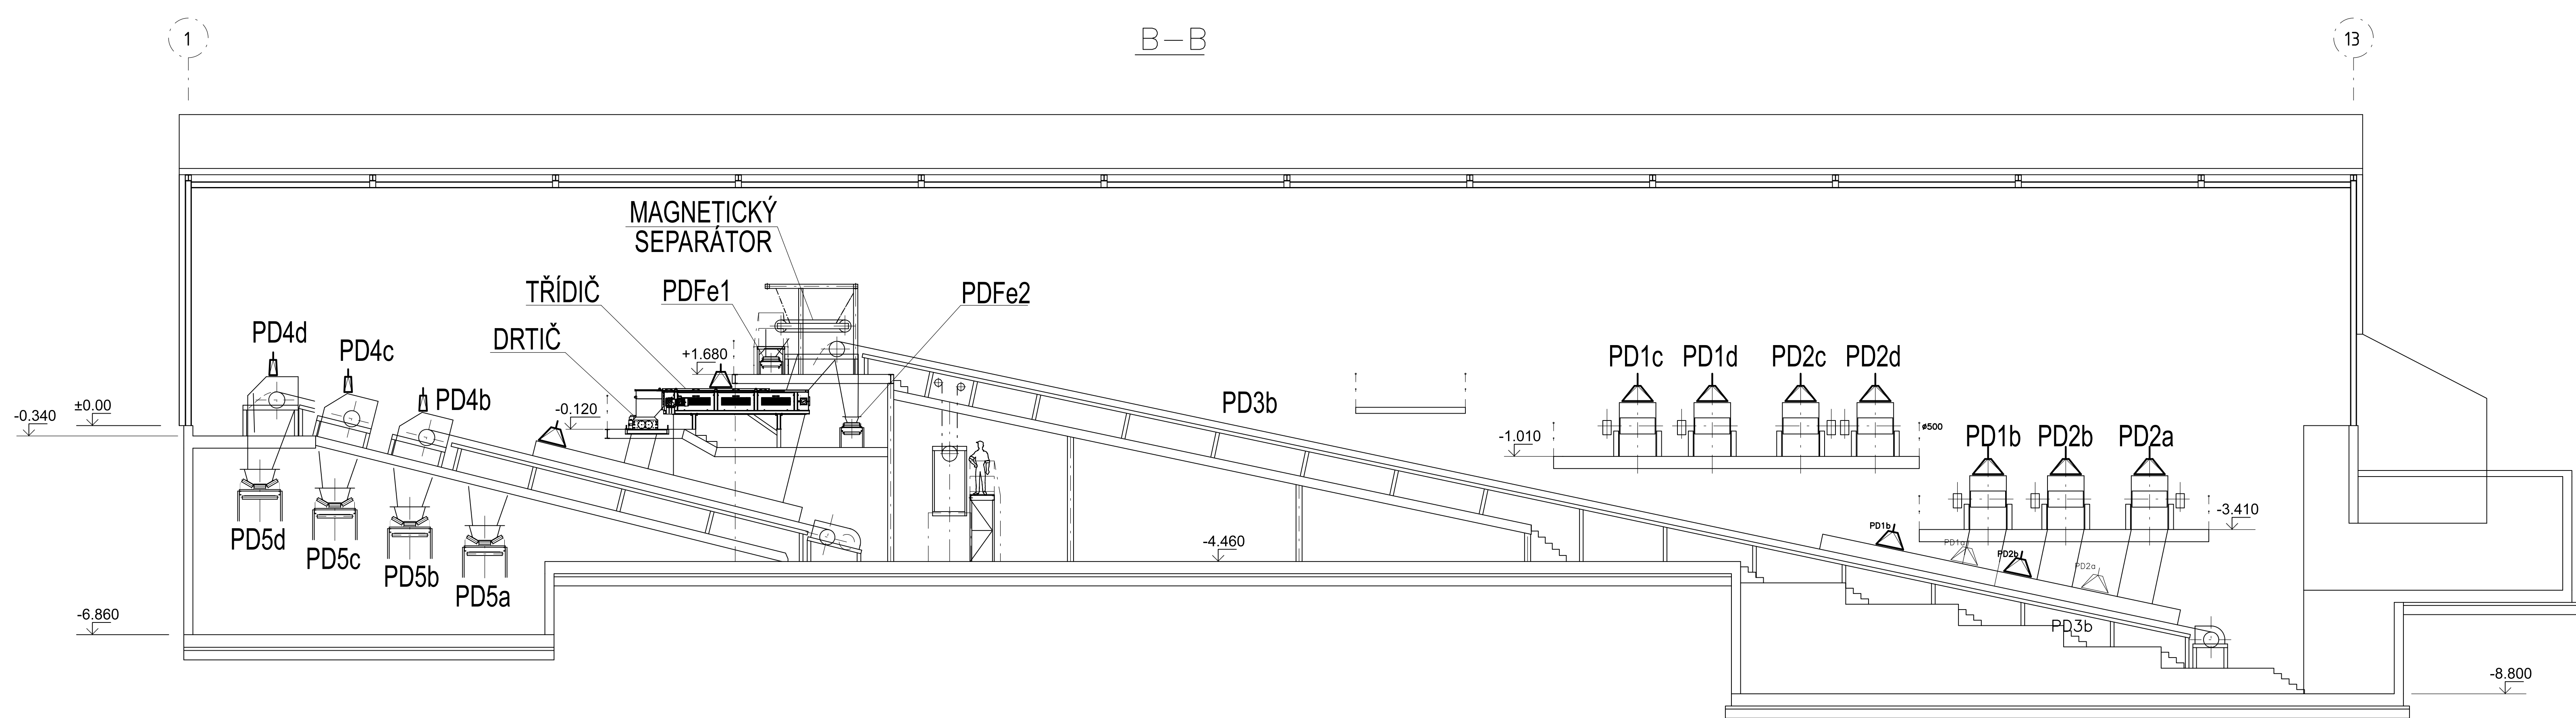
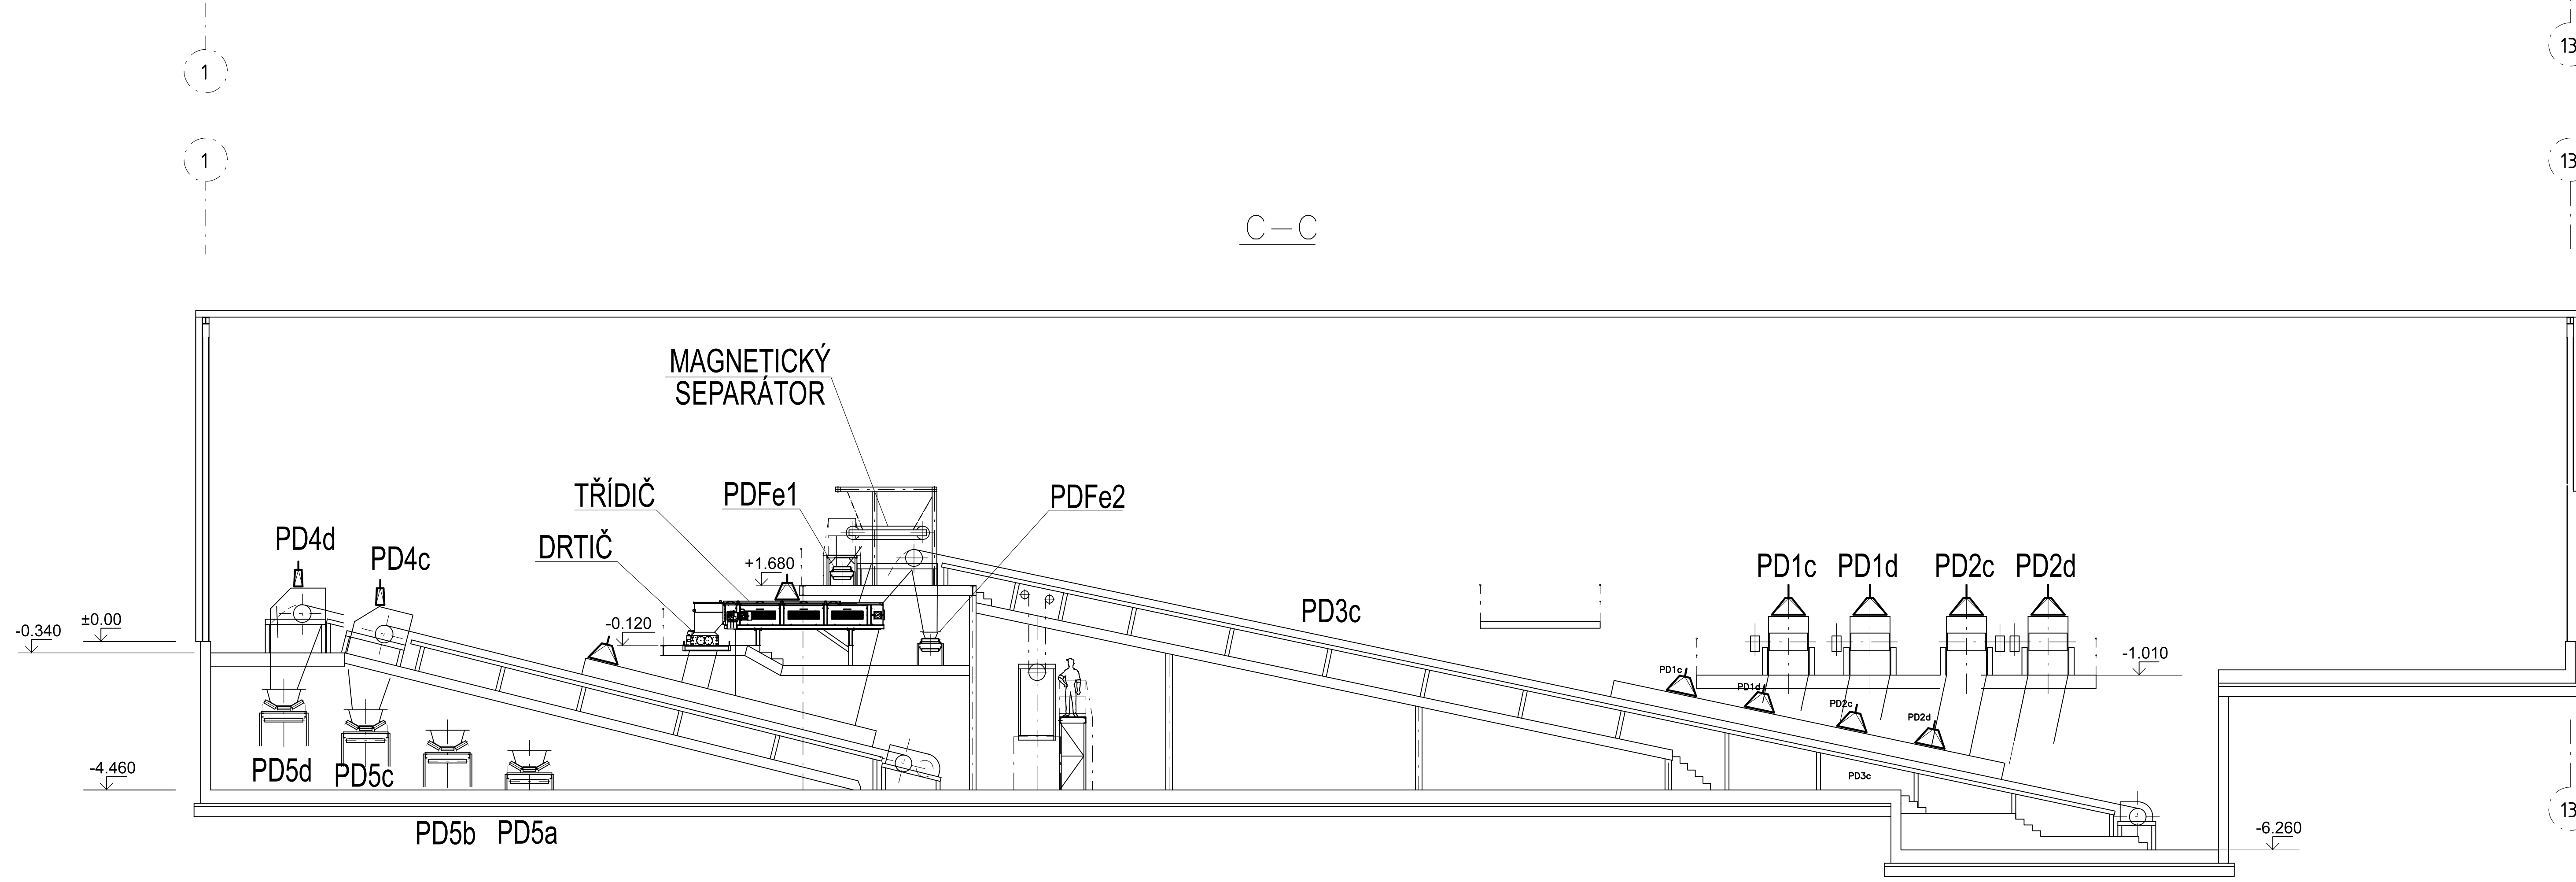


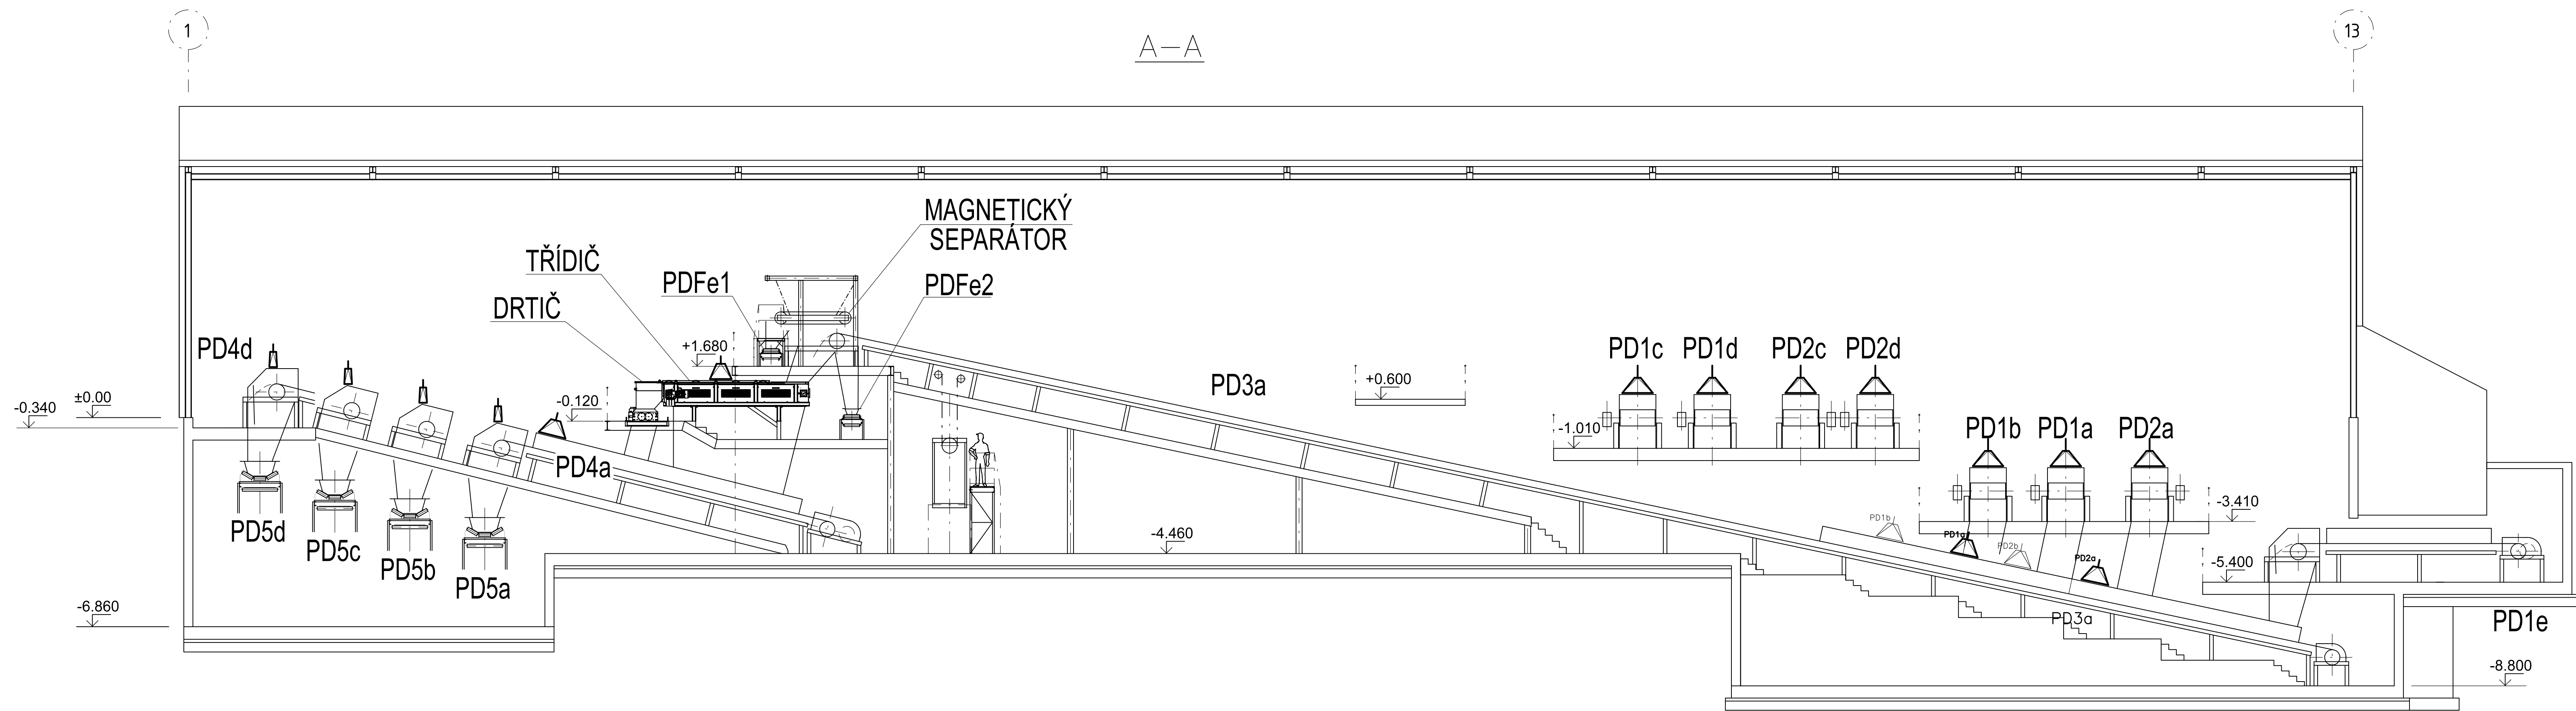

±0,0=210,440

PROJEKTANT:  TI Centrum, a.s.		PROJEKTOVÁ A INŽENÝRSKÁ ČINNOST PROJEKTOVÁNÍ STAVBY SLOVANSKÁ AULEJ 30 252 02 PRAHA		tel.: 377 445 340 fax: 377 561 171 e-mail: tocentrum@tcentrum.cz http: www.tcentrum.eu	
 Magistrát 146 00 Praha 4, Město		NÁZEV: MODERNIZACE TEPLÁRNY MLADÁ BOLESLAV DOKUMENTACE PRO VYDÁNÍ STAVEBNÍHO POVOLENÍ MZS: 0.2 Dokumentace technických a technologických zařízení		MĚRKO: 1:100 POČET A4: 16 PRŮST: 0	
PRŮSTAV: 0404721 DOKUMENTACE: DOP DOP 07/2023		VYPRACOVAL: Ing. Pavel Meškán		KONTROLOVAL A ZODPOVÍDÁ: Ing. Pavel Meškán	
