
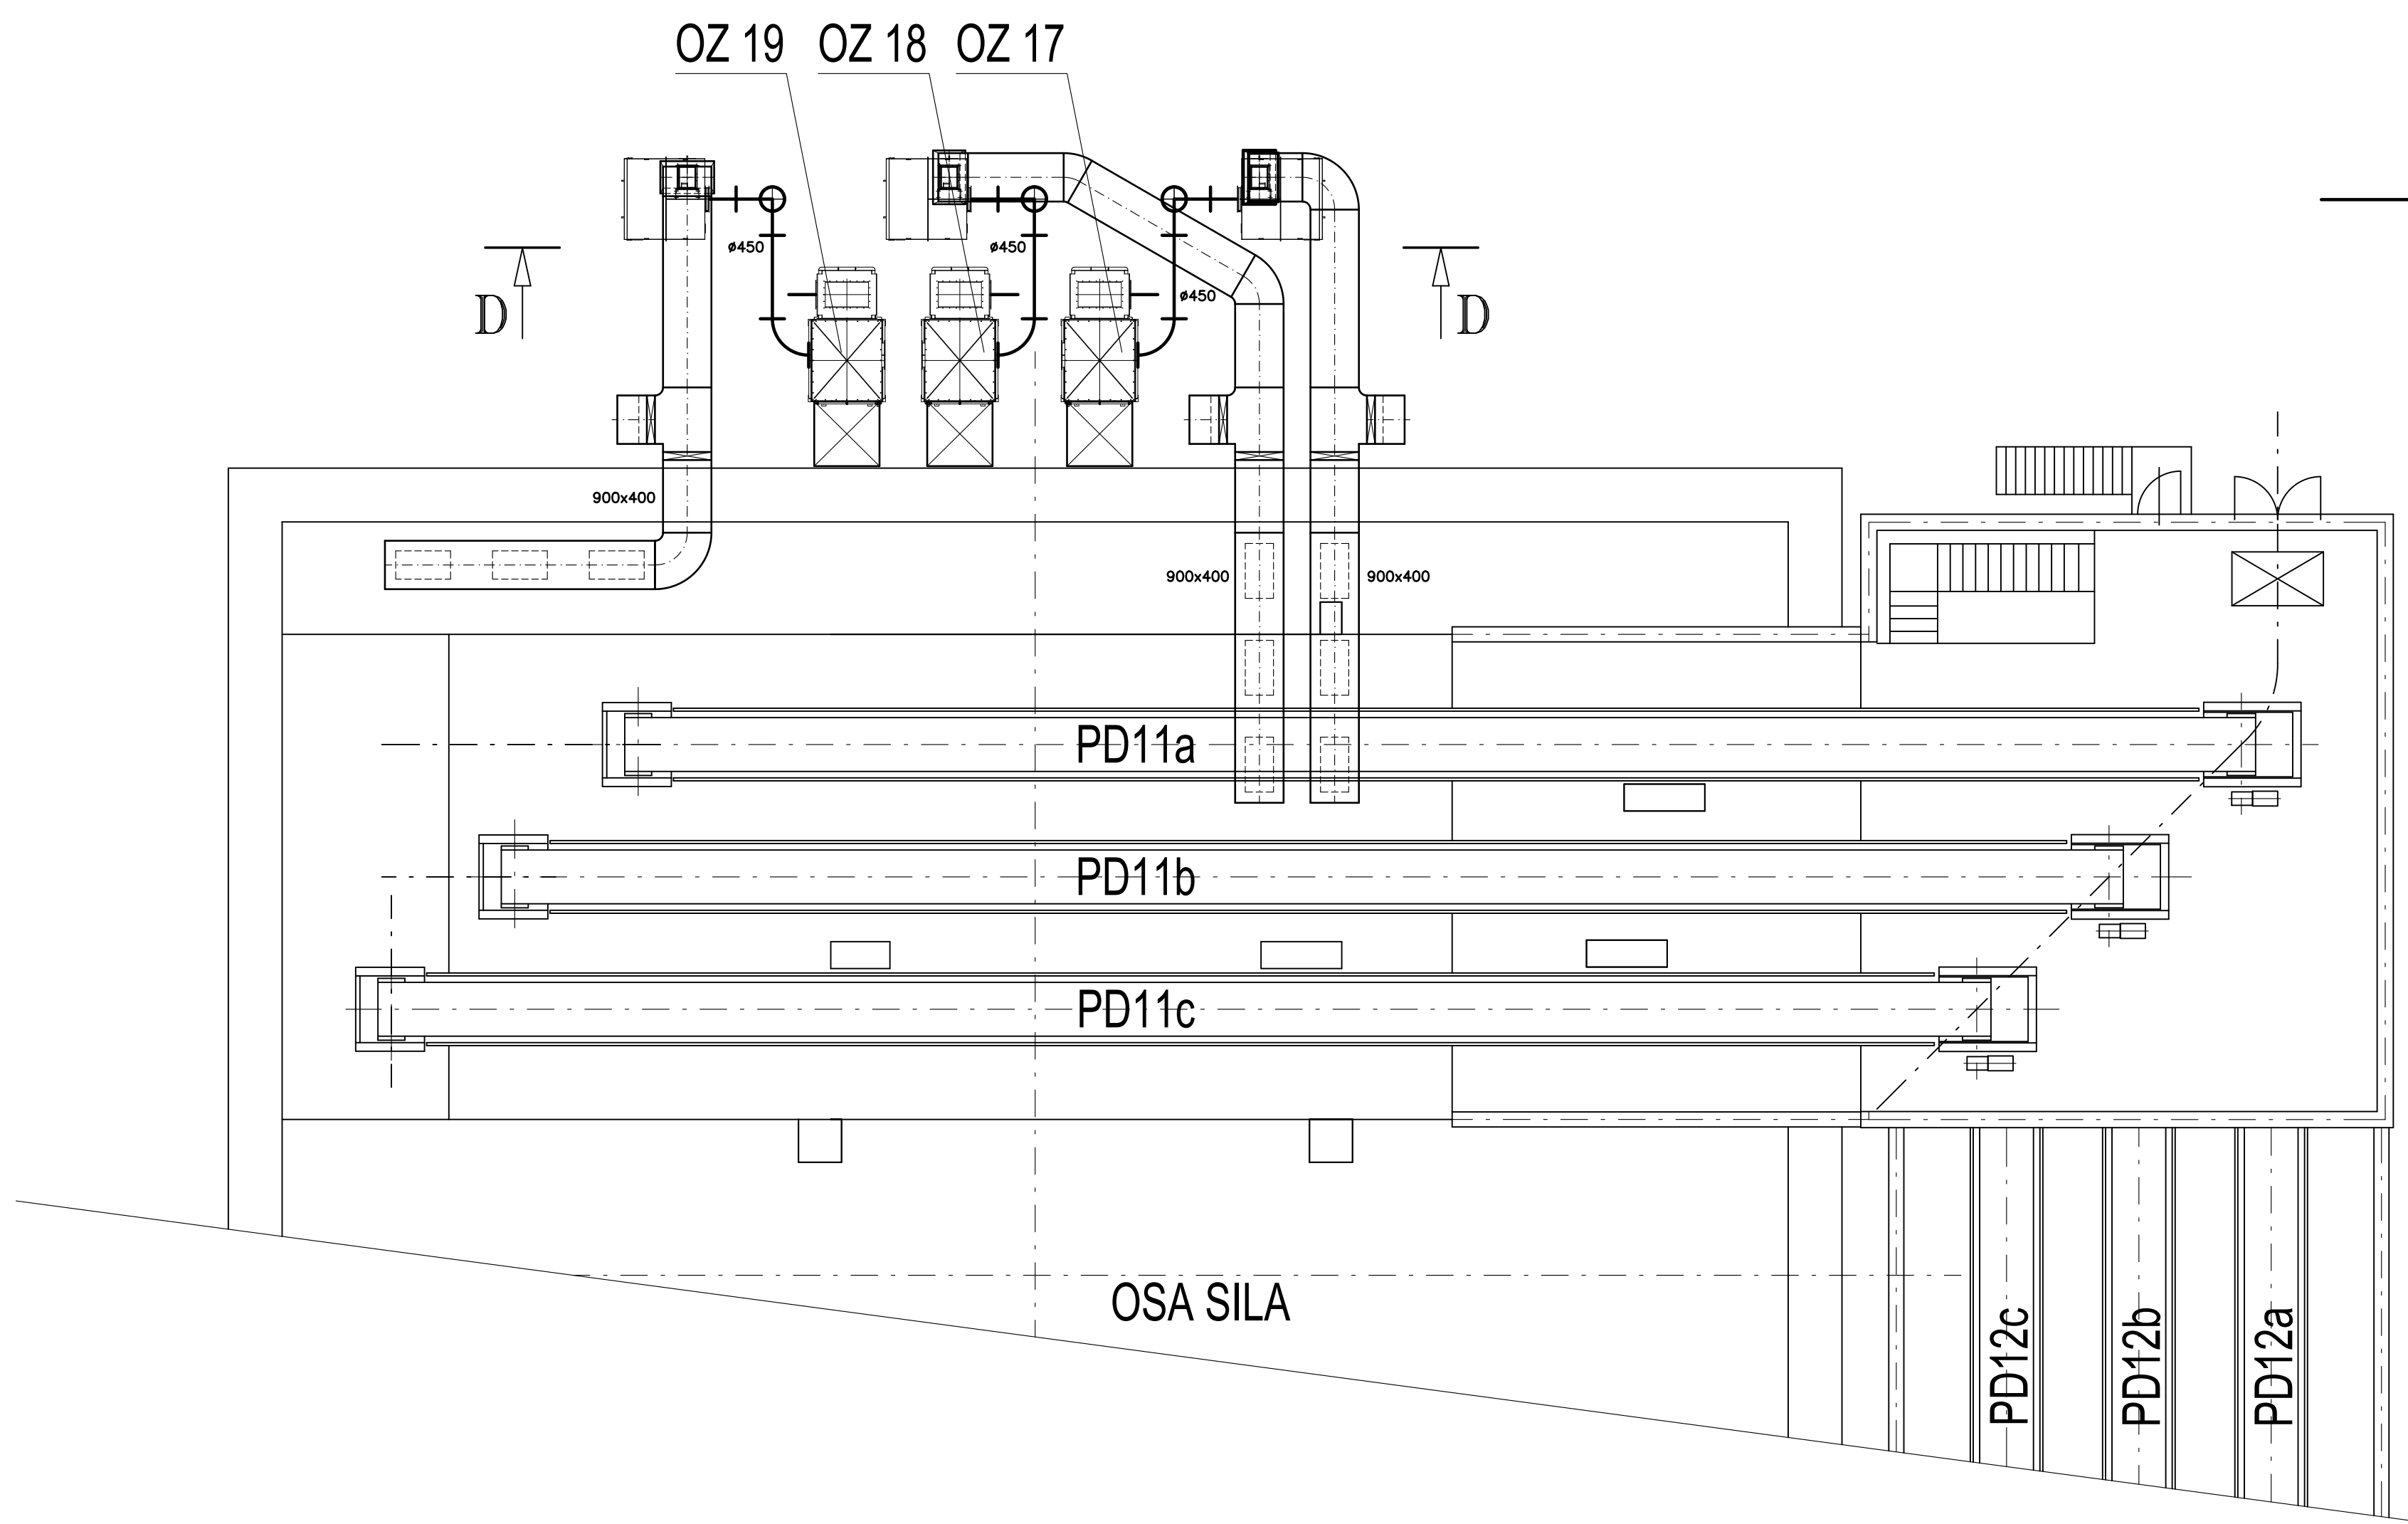
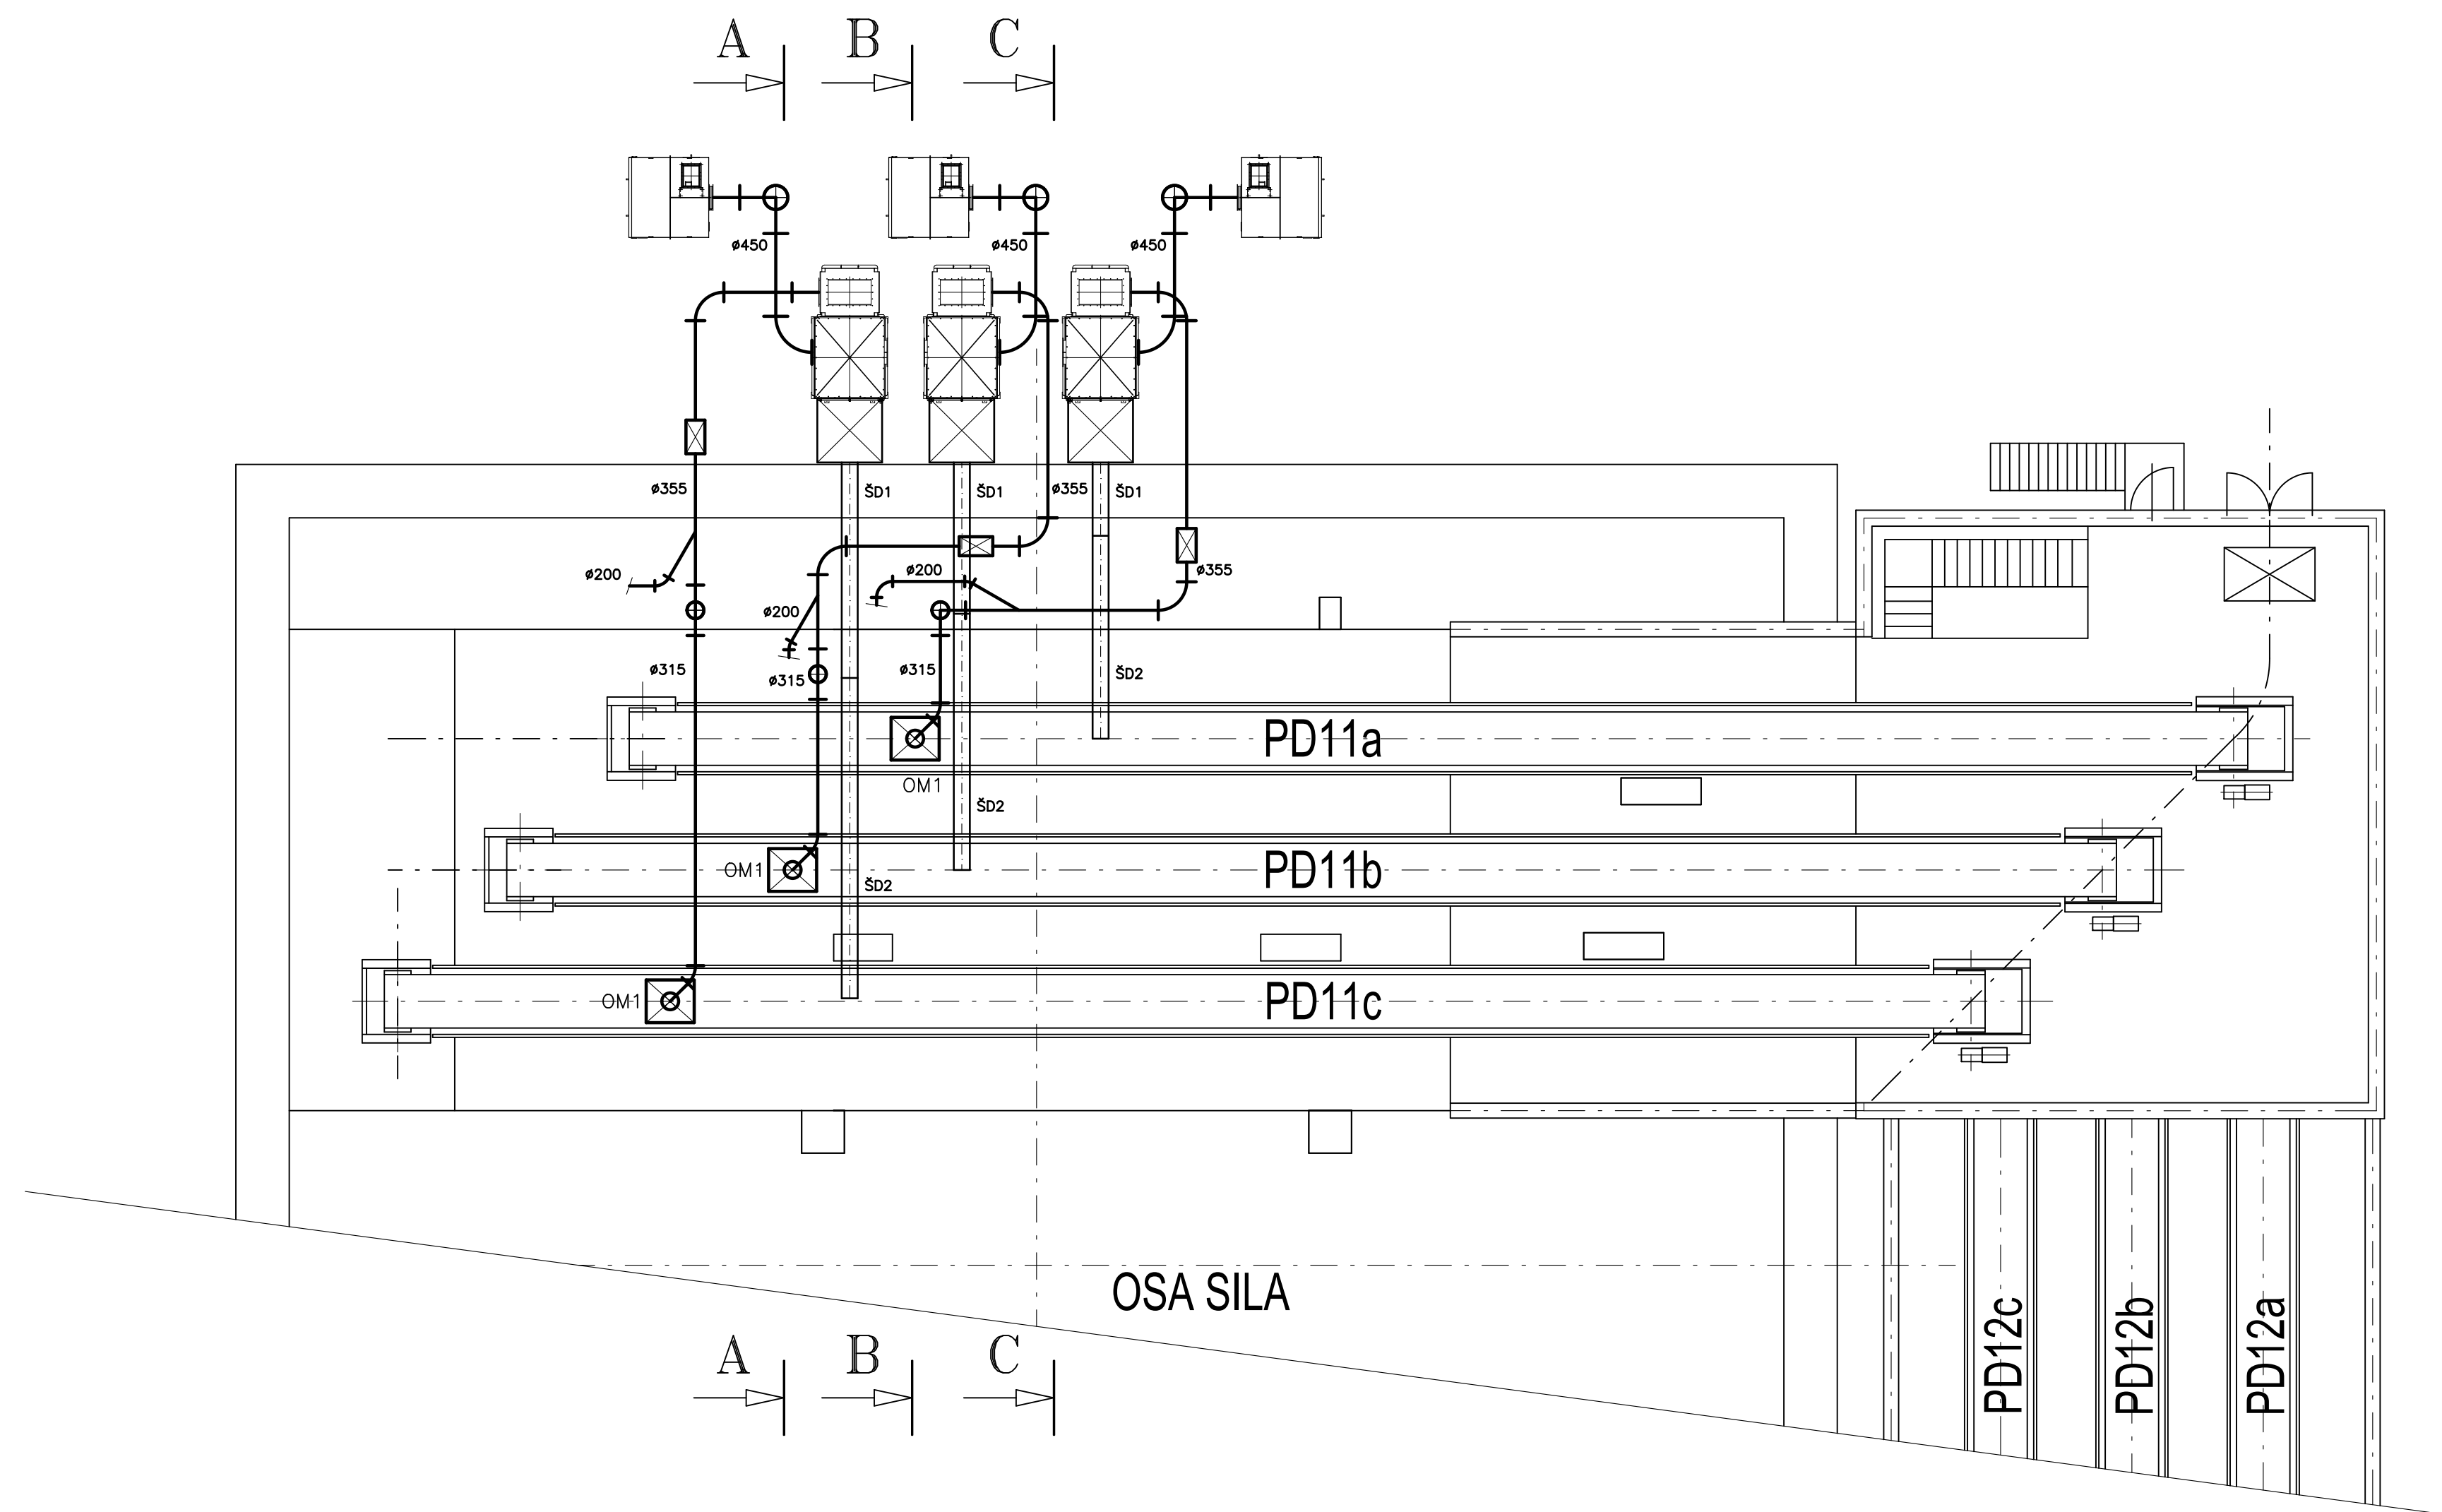
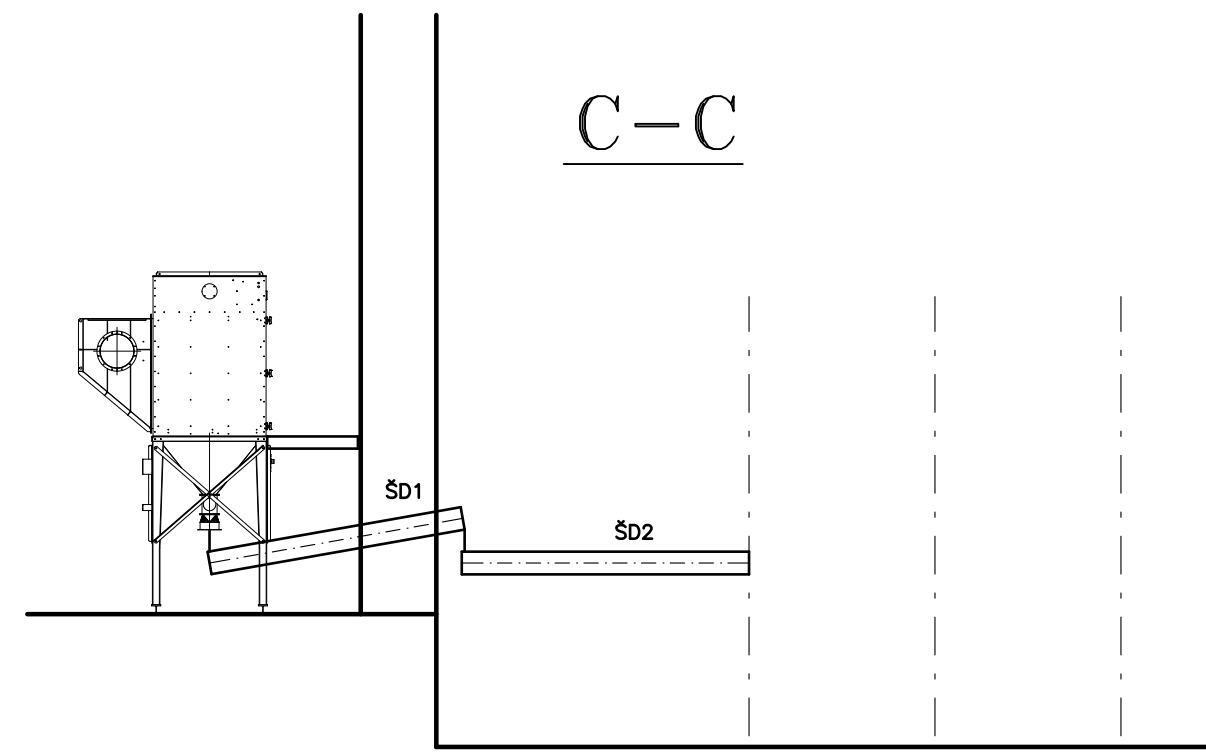
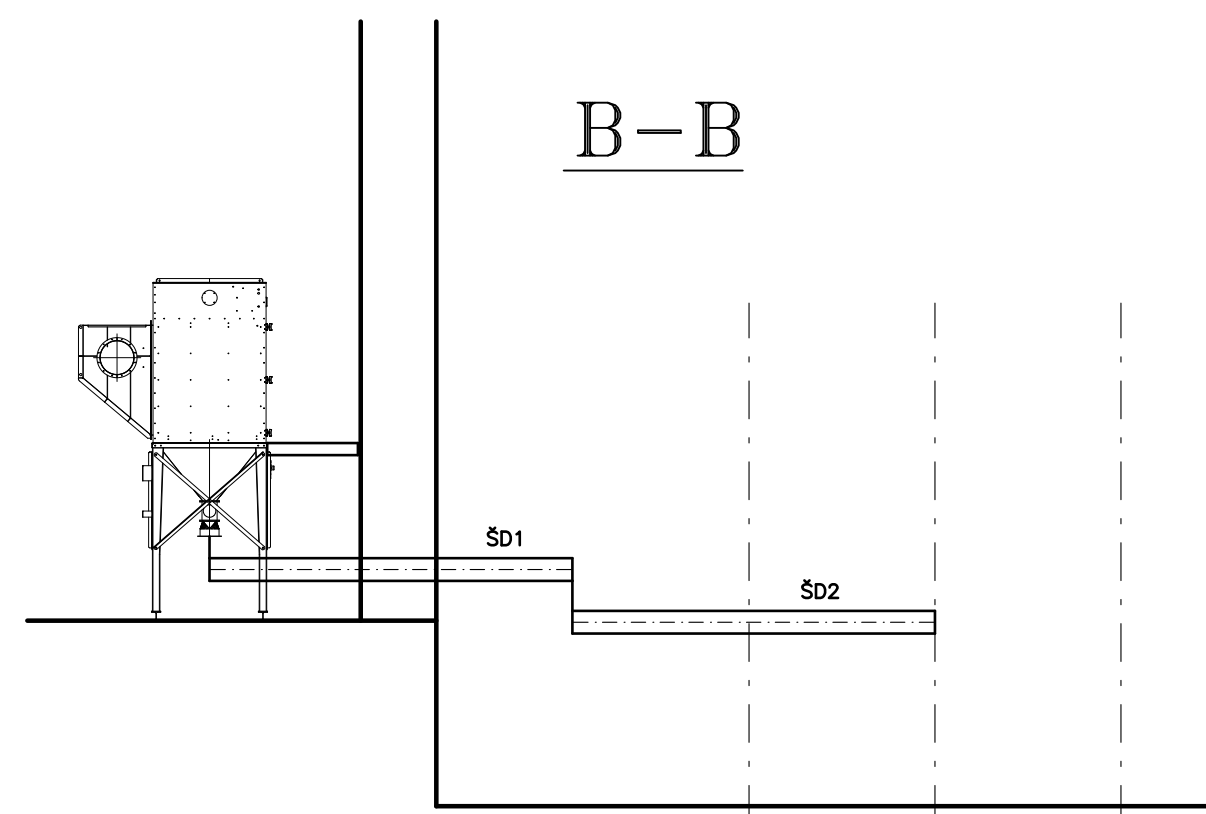
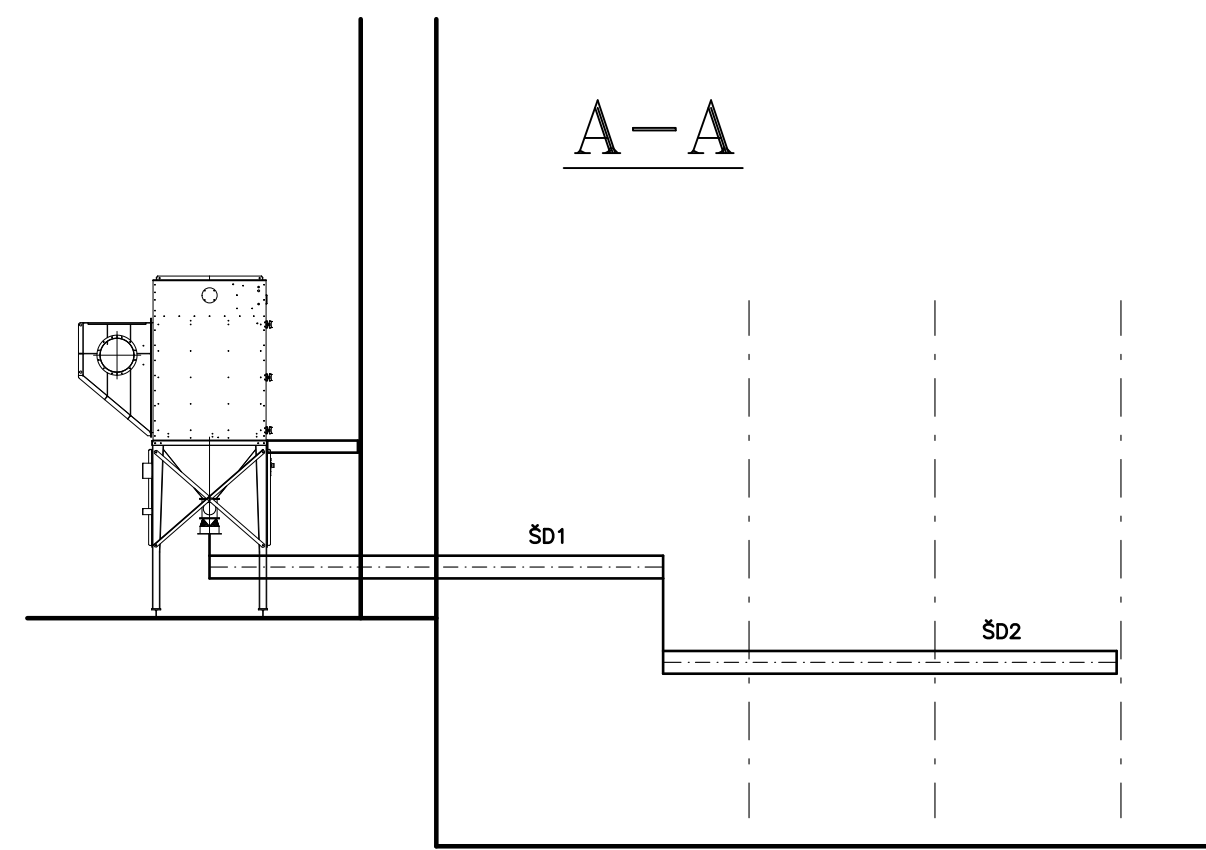
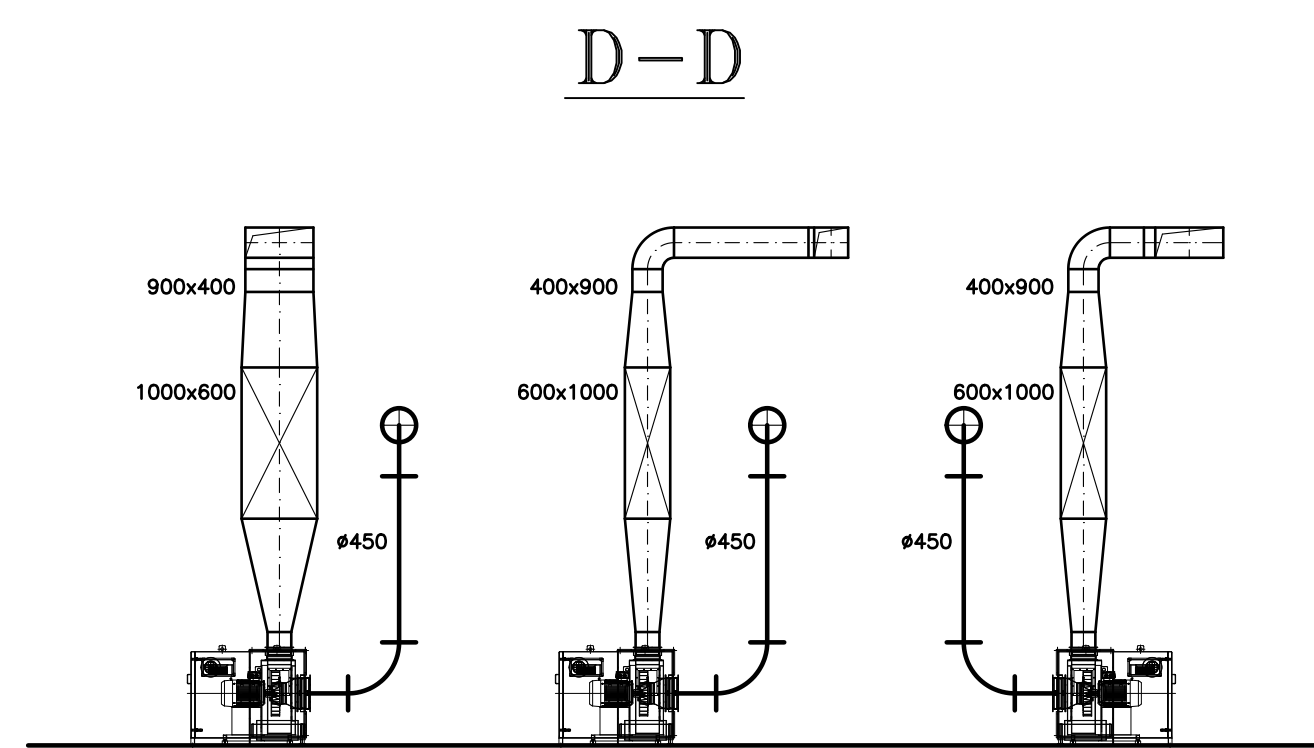
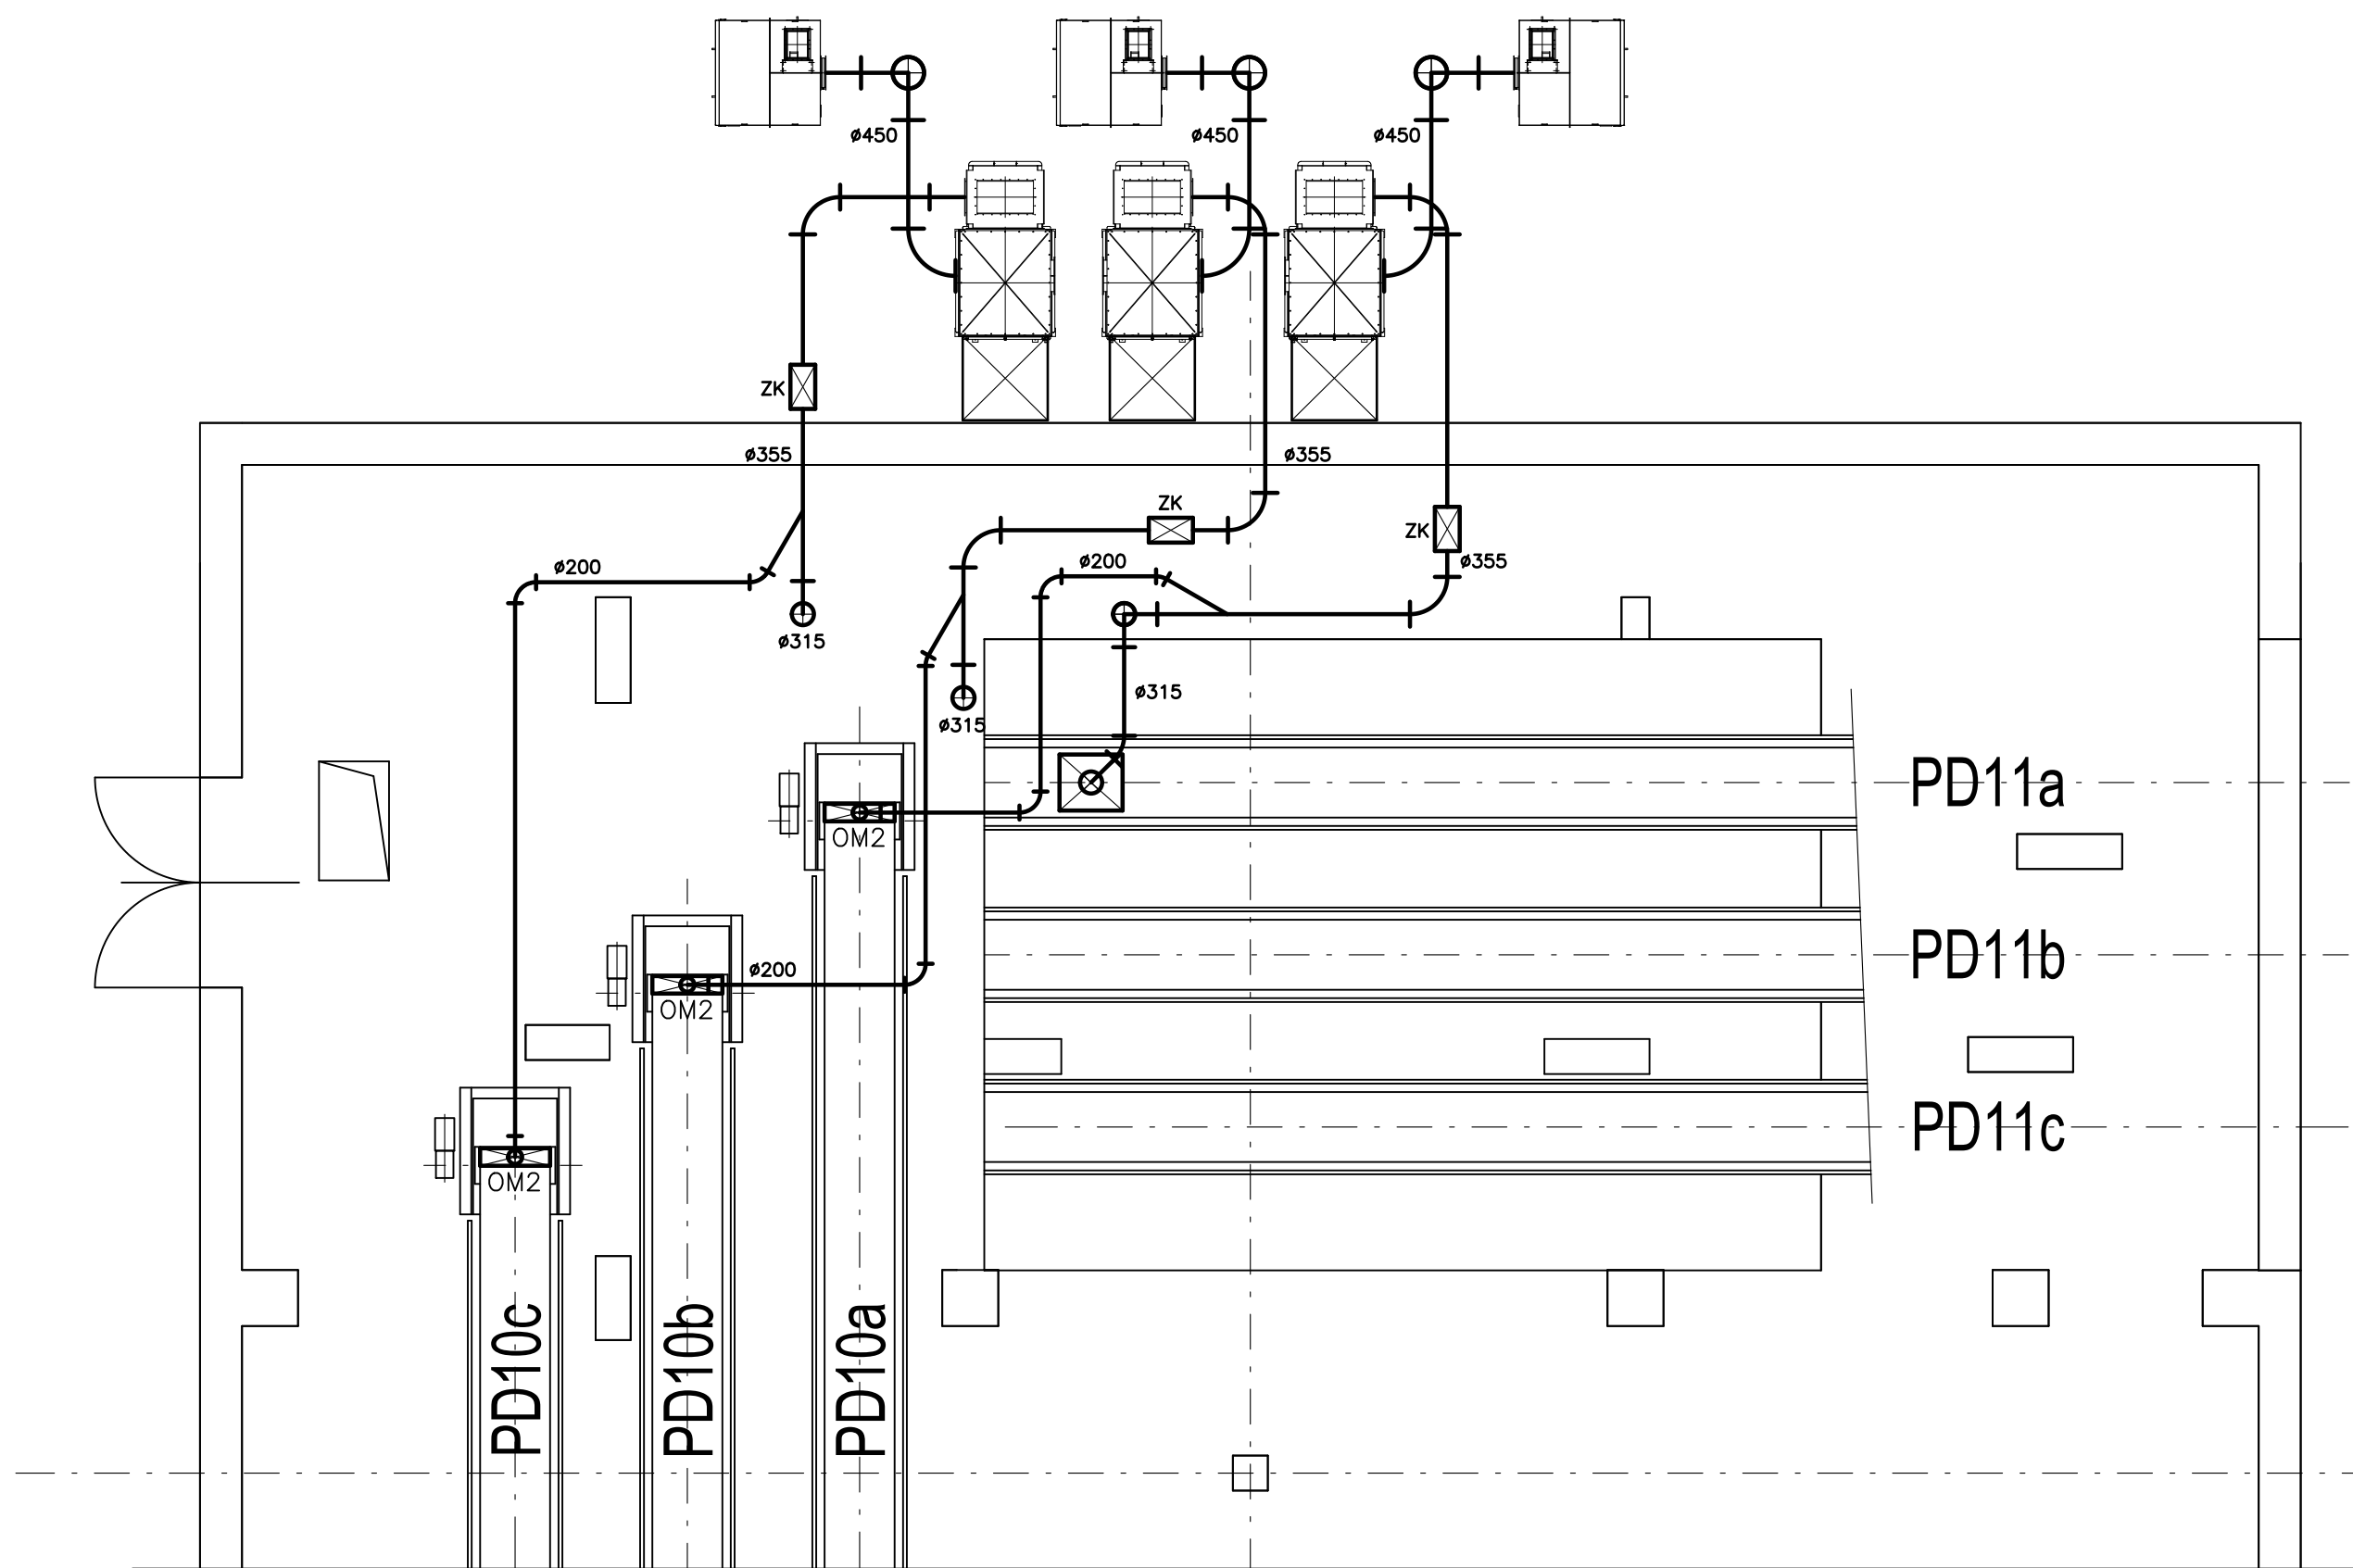


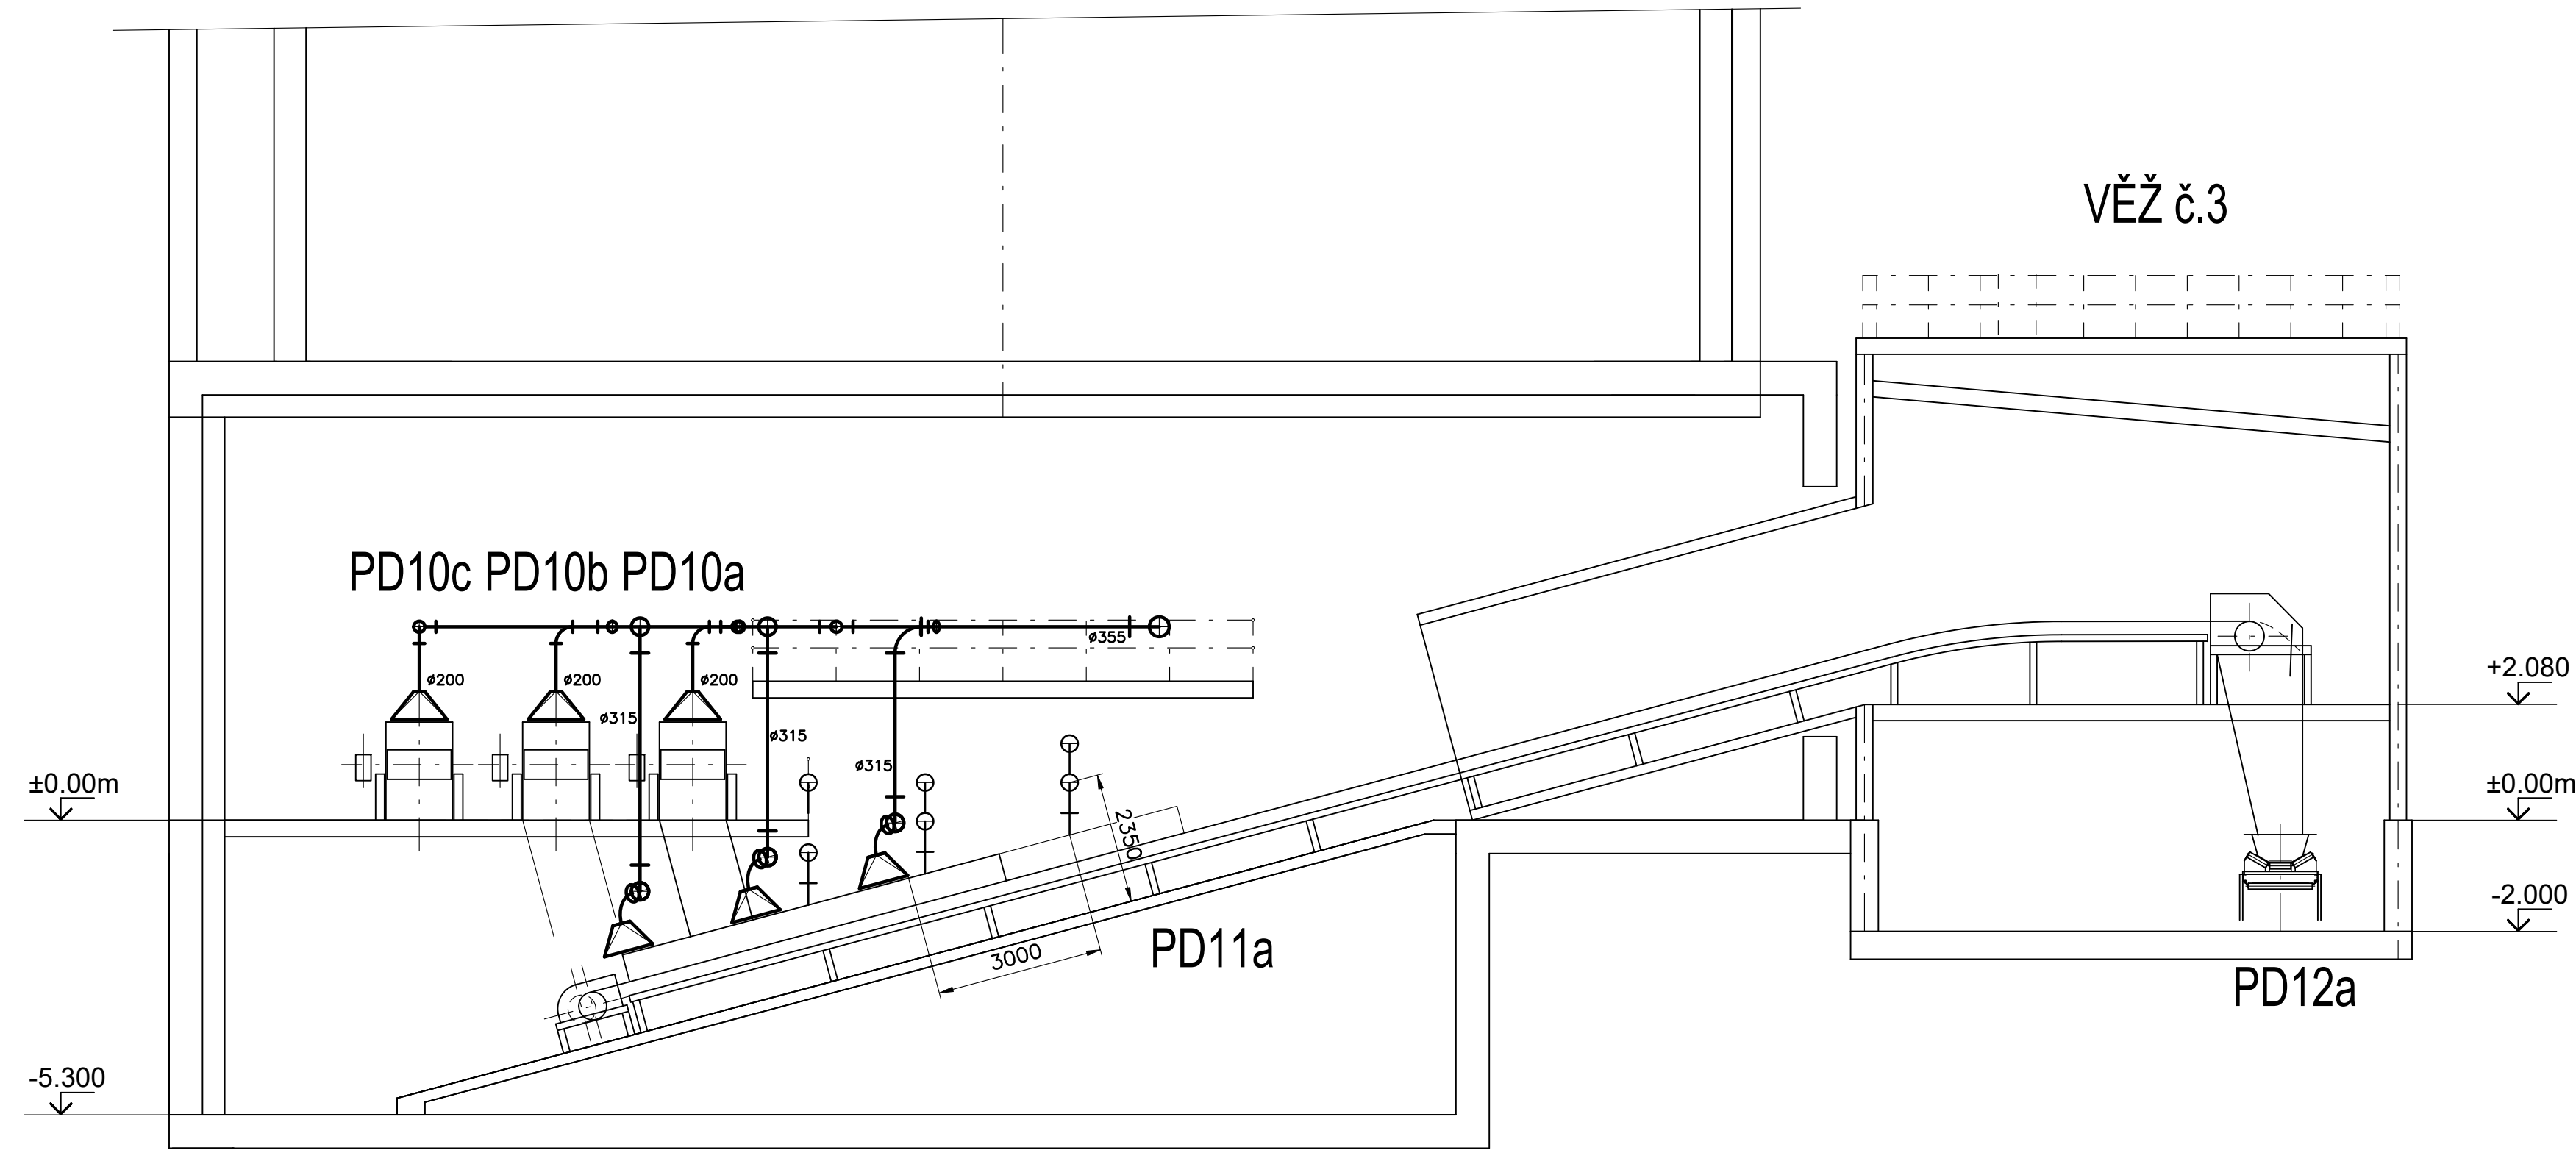

Odsávané množství vzduchu pro jedno OZ :
Celkové množství – 8 950 m³/h
Odsávací místo 1 – 6 400 m³/h
Odsávací místo 2 – 2 550 m³/h
Odsávací místo 1 = OM1

±0,0=211,000

PROJEKTANT: Tl Centrum, a.s.	PROJEKTOR A INŽENÝRSKÁ FIRMA: PROJEKTOR STAVBY SLOVANSKÁ ALÉJ 30 326 00 PLZEŇ	TEL.: 377 445 349 FAX: 377 341 771 E-MAIL: sroem@tlcentrum.cz HTTP: www.tlcentrum.cz
AFRY Ing. Petr 12/20/13 140 00 Praha 4, Michle	MODERNIZACE TEPLÁRNY MLADÁ BOLESLAV DOKUMENTACE PRO VYDÁNÍ STAVEBNÍHO POVOLENÍ D.2 Dokumentace technických a technologických zařízení PS 106 – D.2.1 Odsávací zařízení technologie Přesypová věž spodní stavby sil	MĚRITEL: 1:100 POČET AK: 8 REKVIS: 0 KONTROLA A ZODPOVĚDNOST: Ing. Pavel Meškán Ing. Pavel Meškán S404121–DP106–110
STAVBA: DOKUMENTACE: DSP	DATA: 07/2023	UPOZ: 0