



KOTELNA K20


A-A

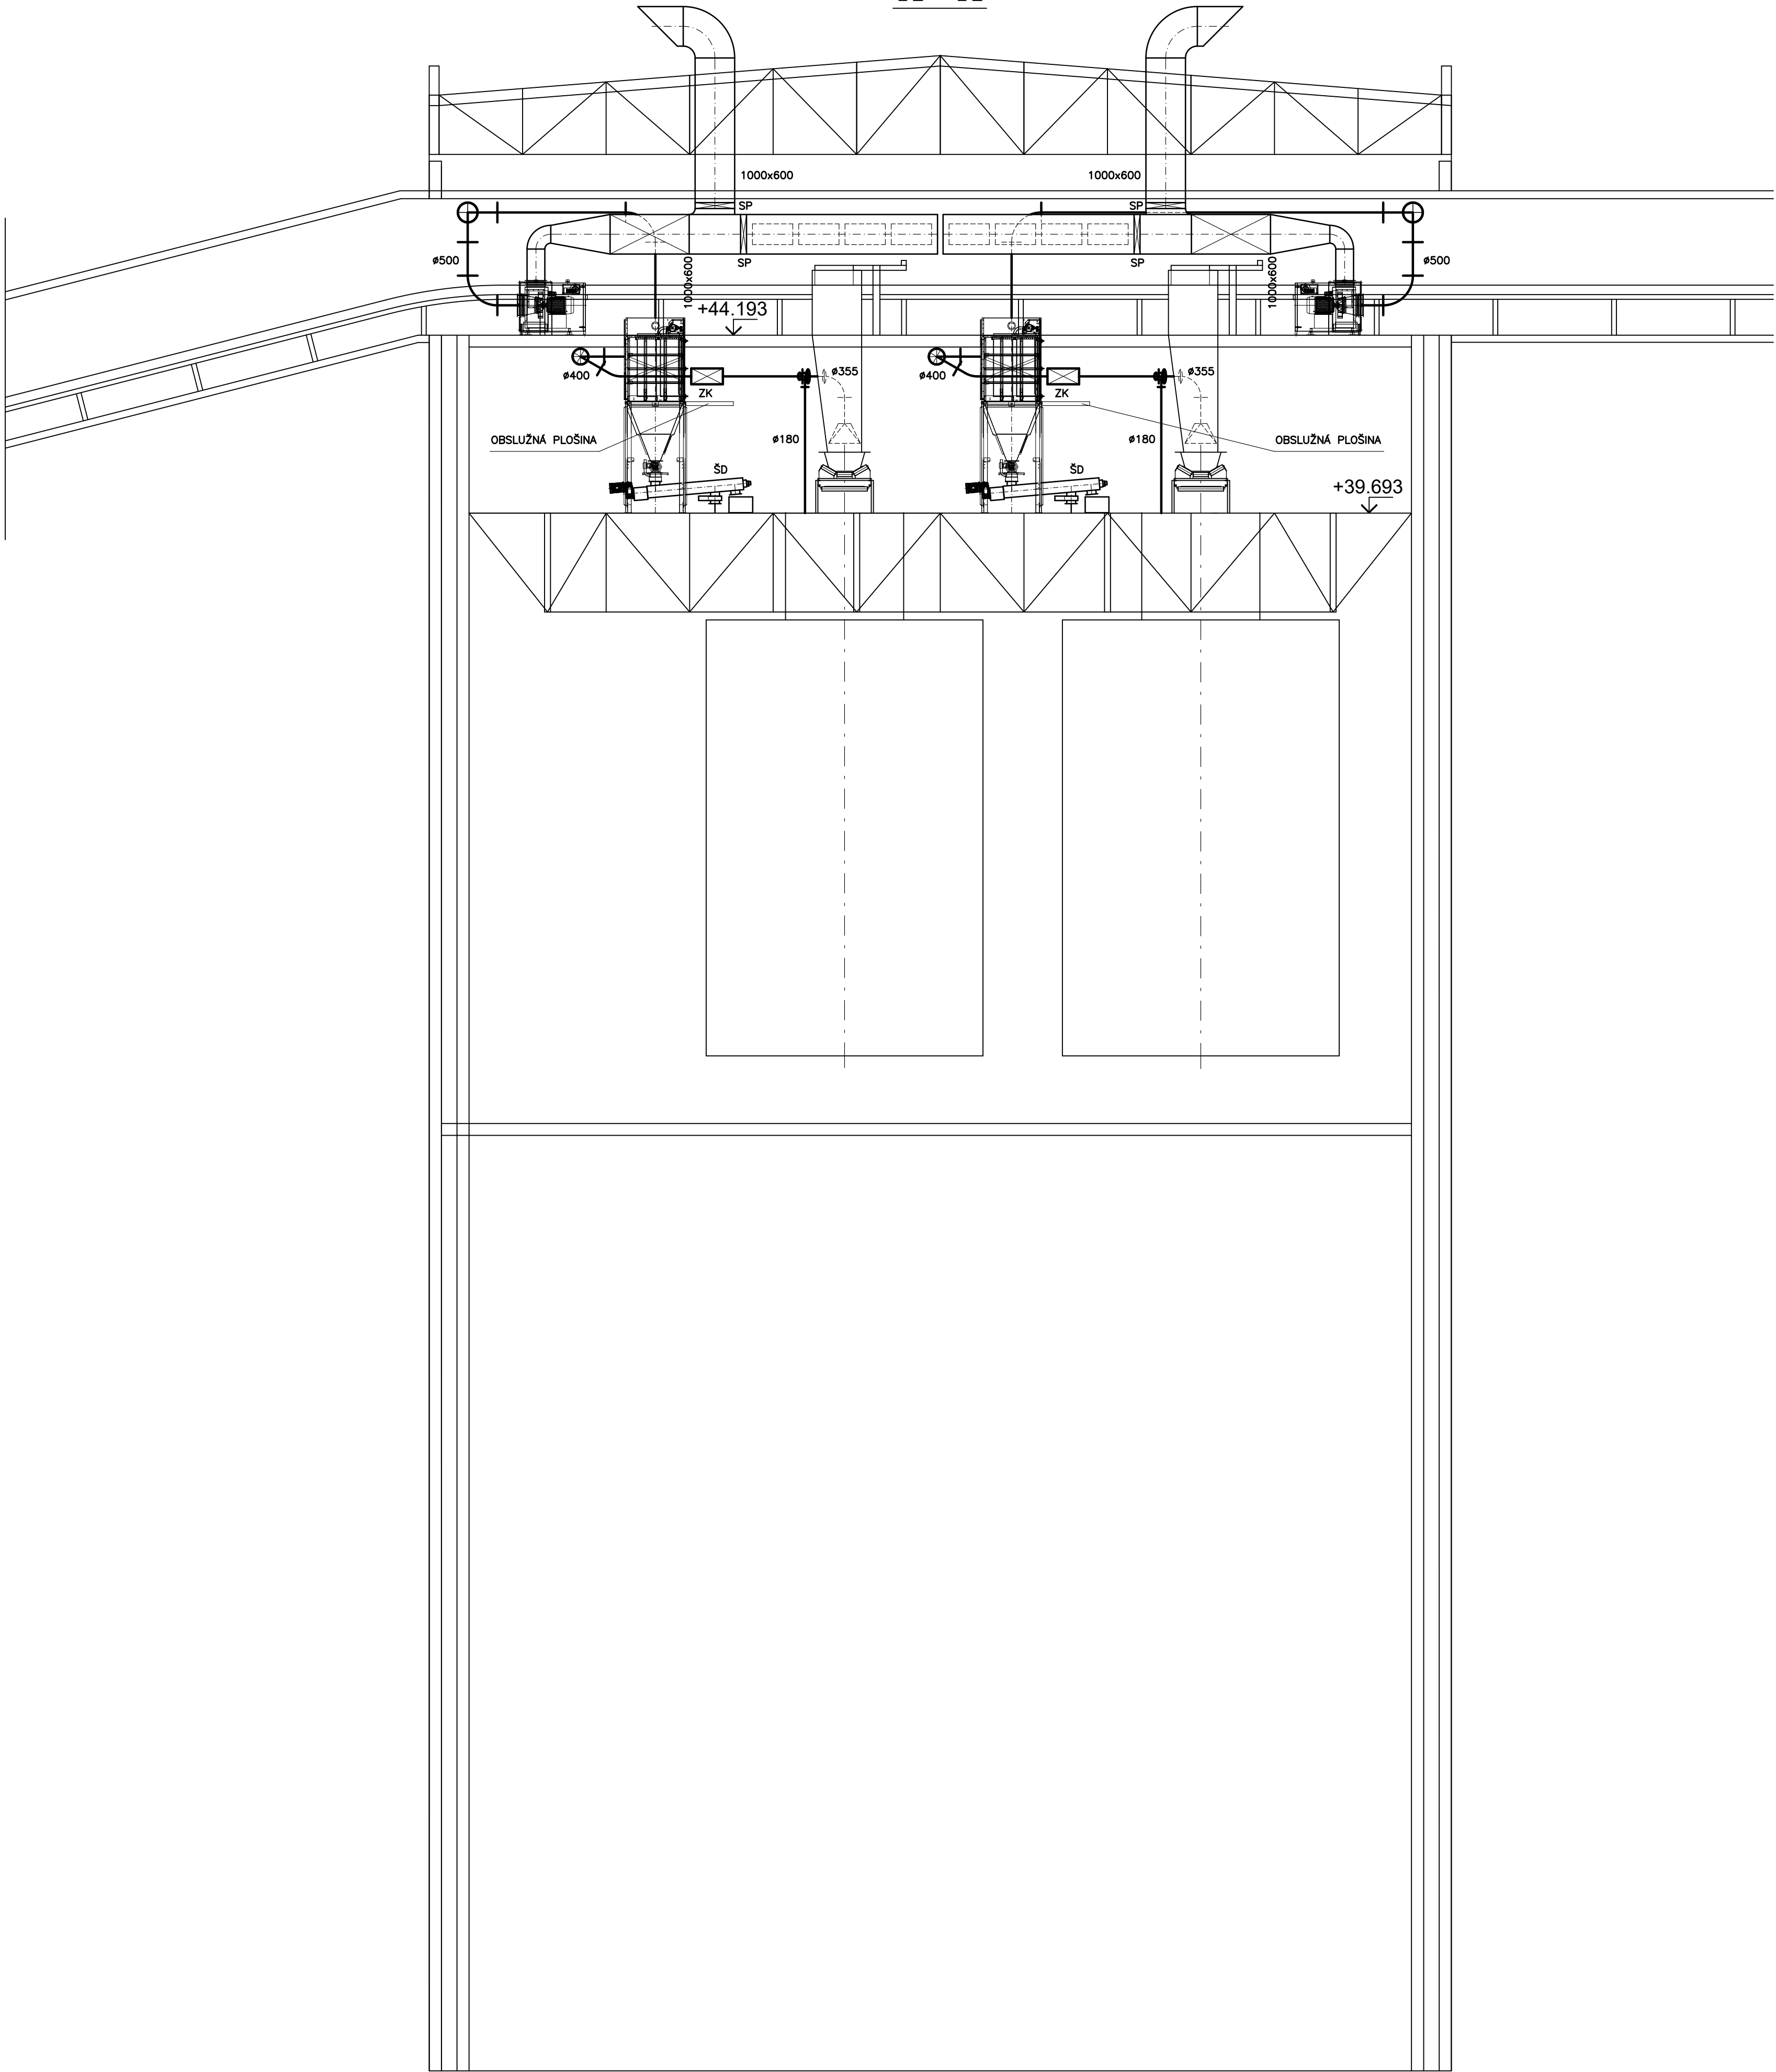

Podlaží +44.193

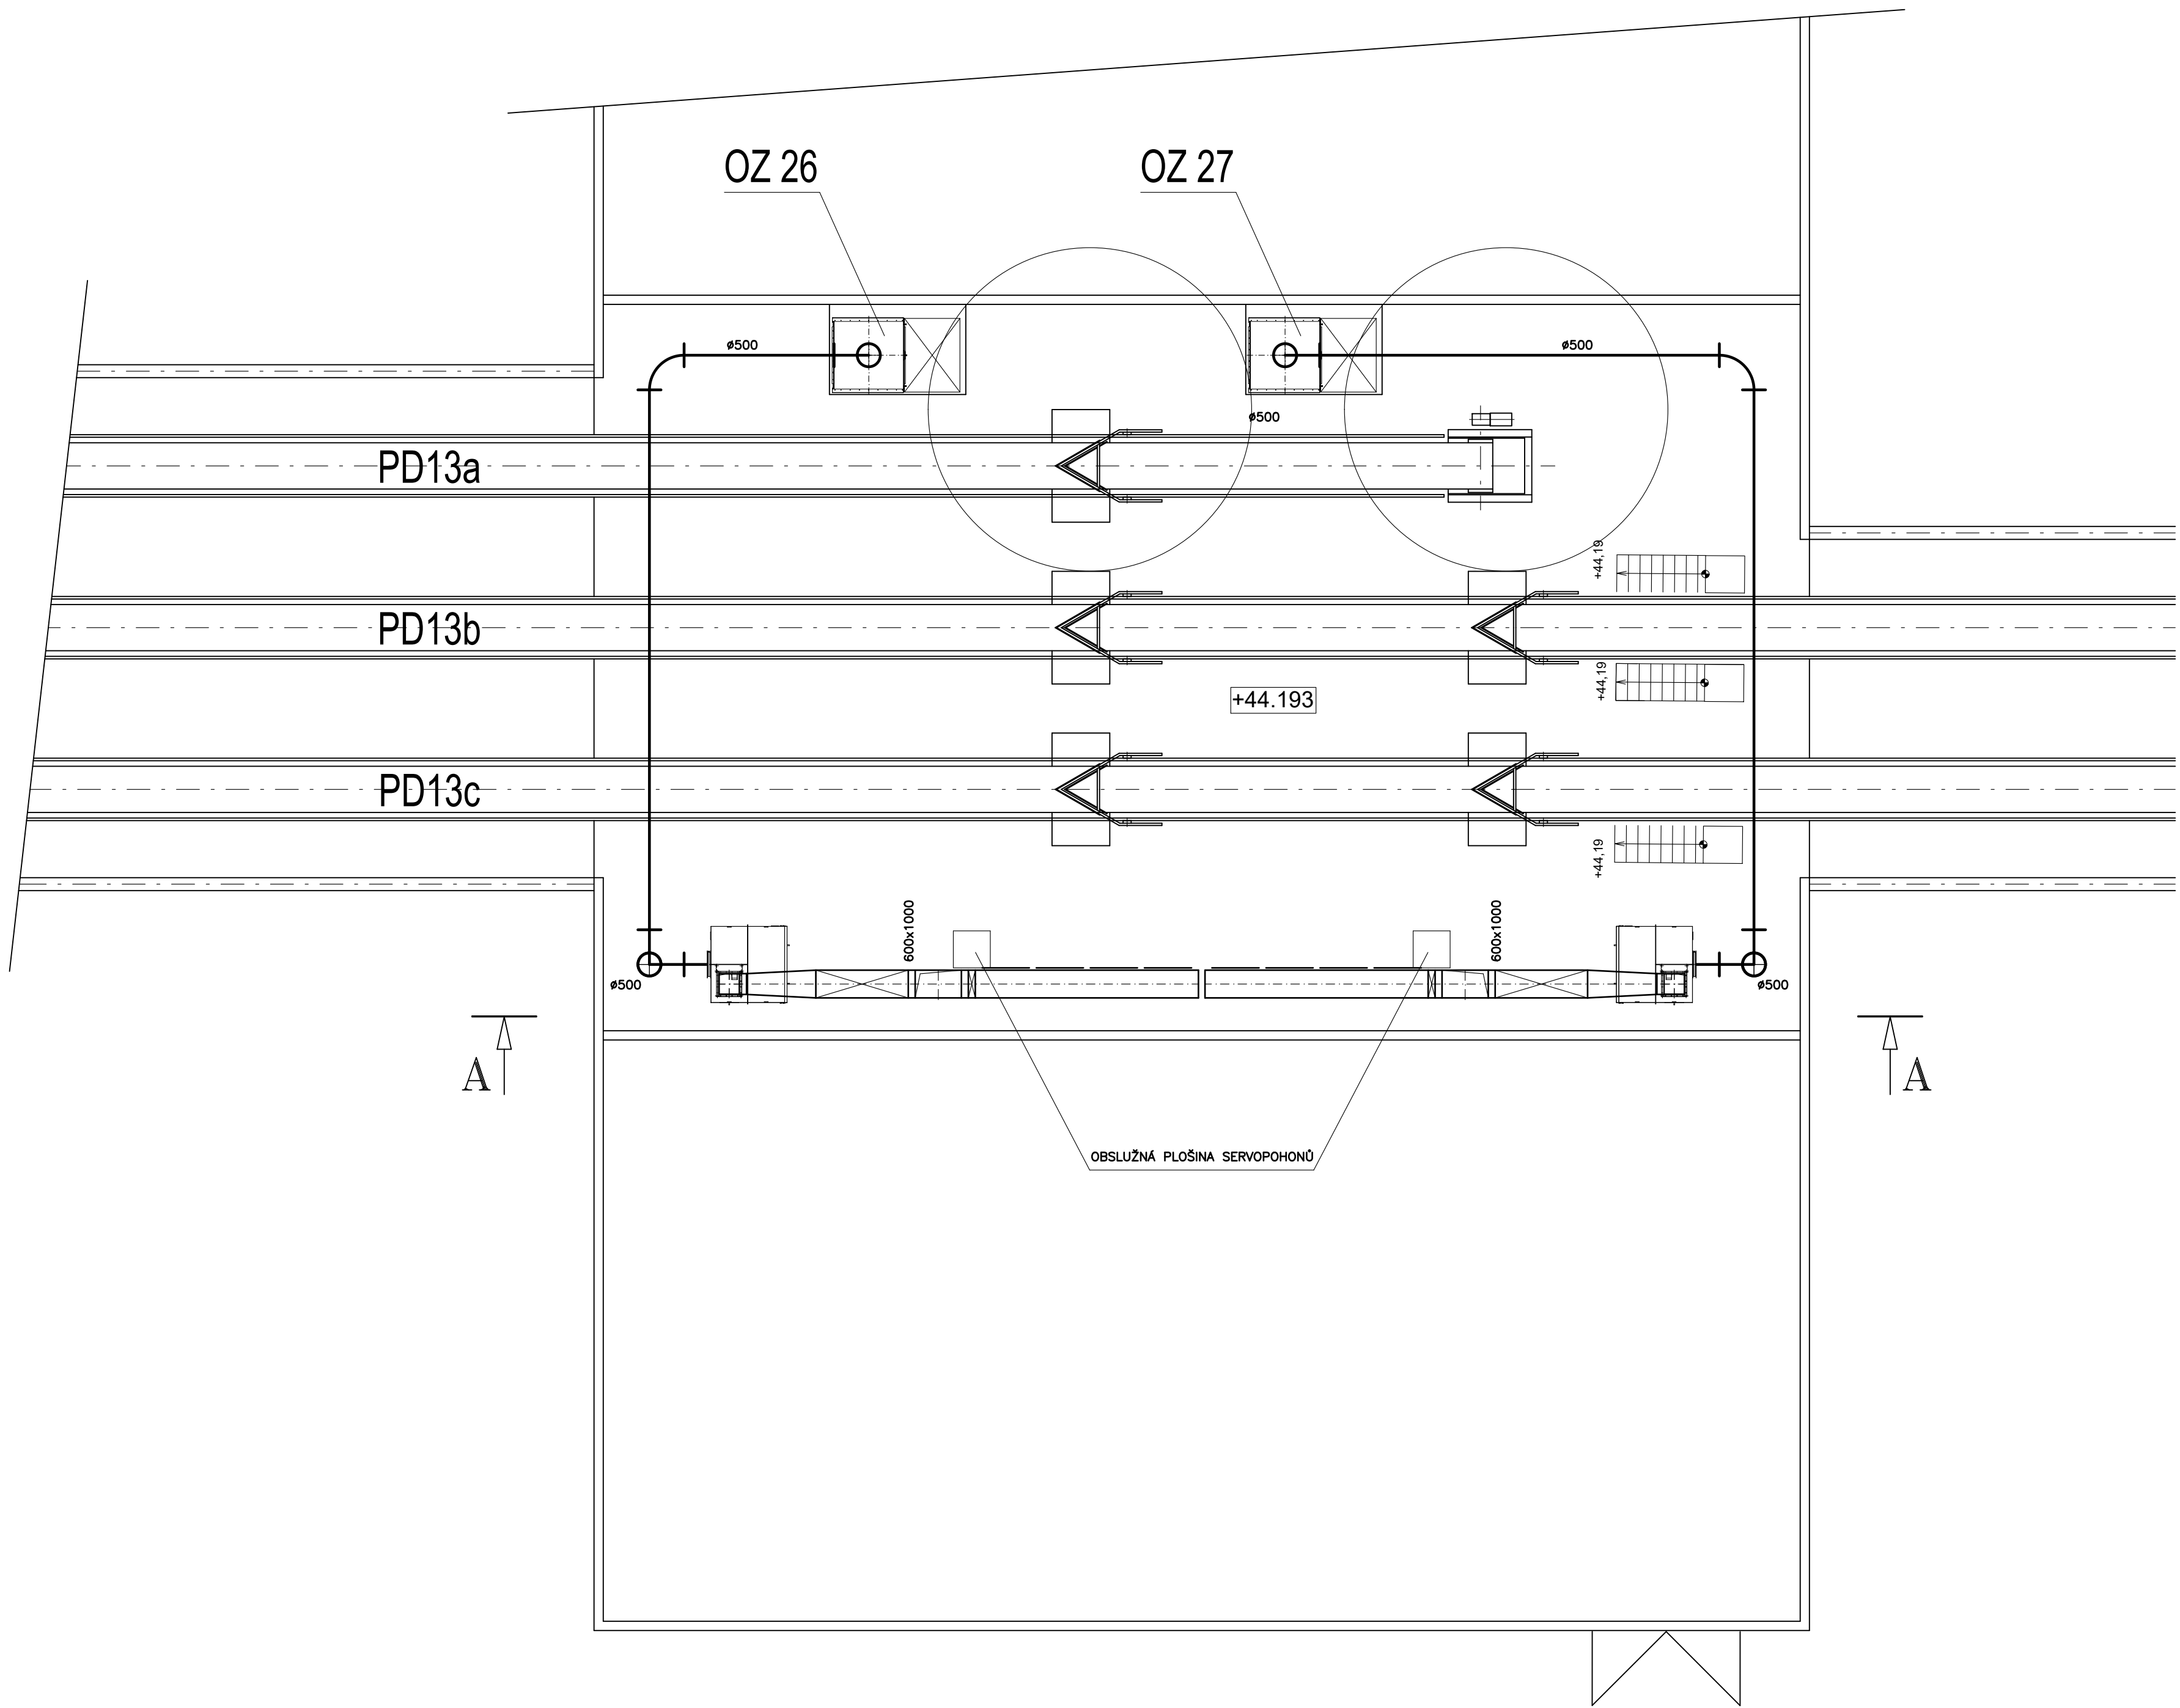

Podlaží +39.693

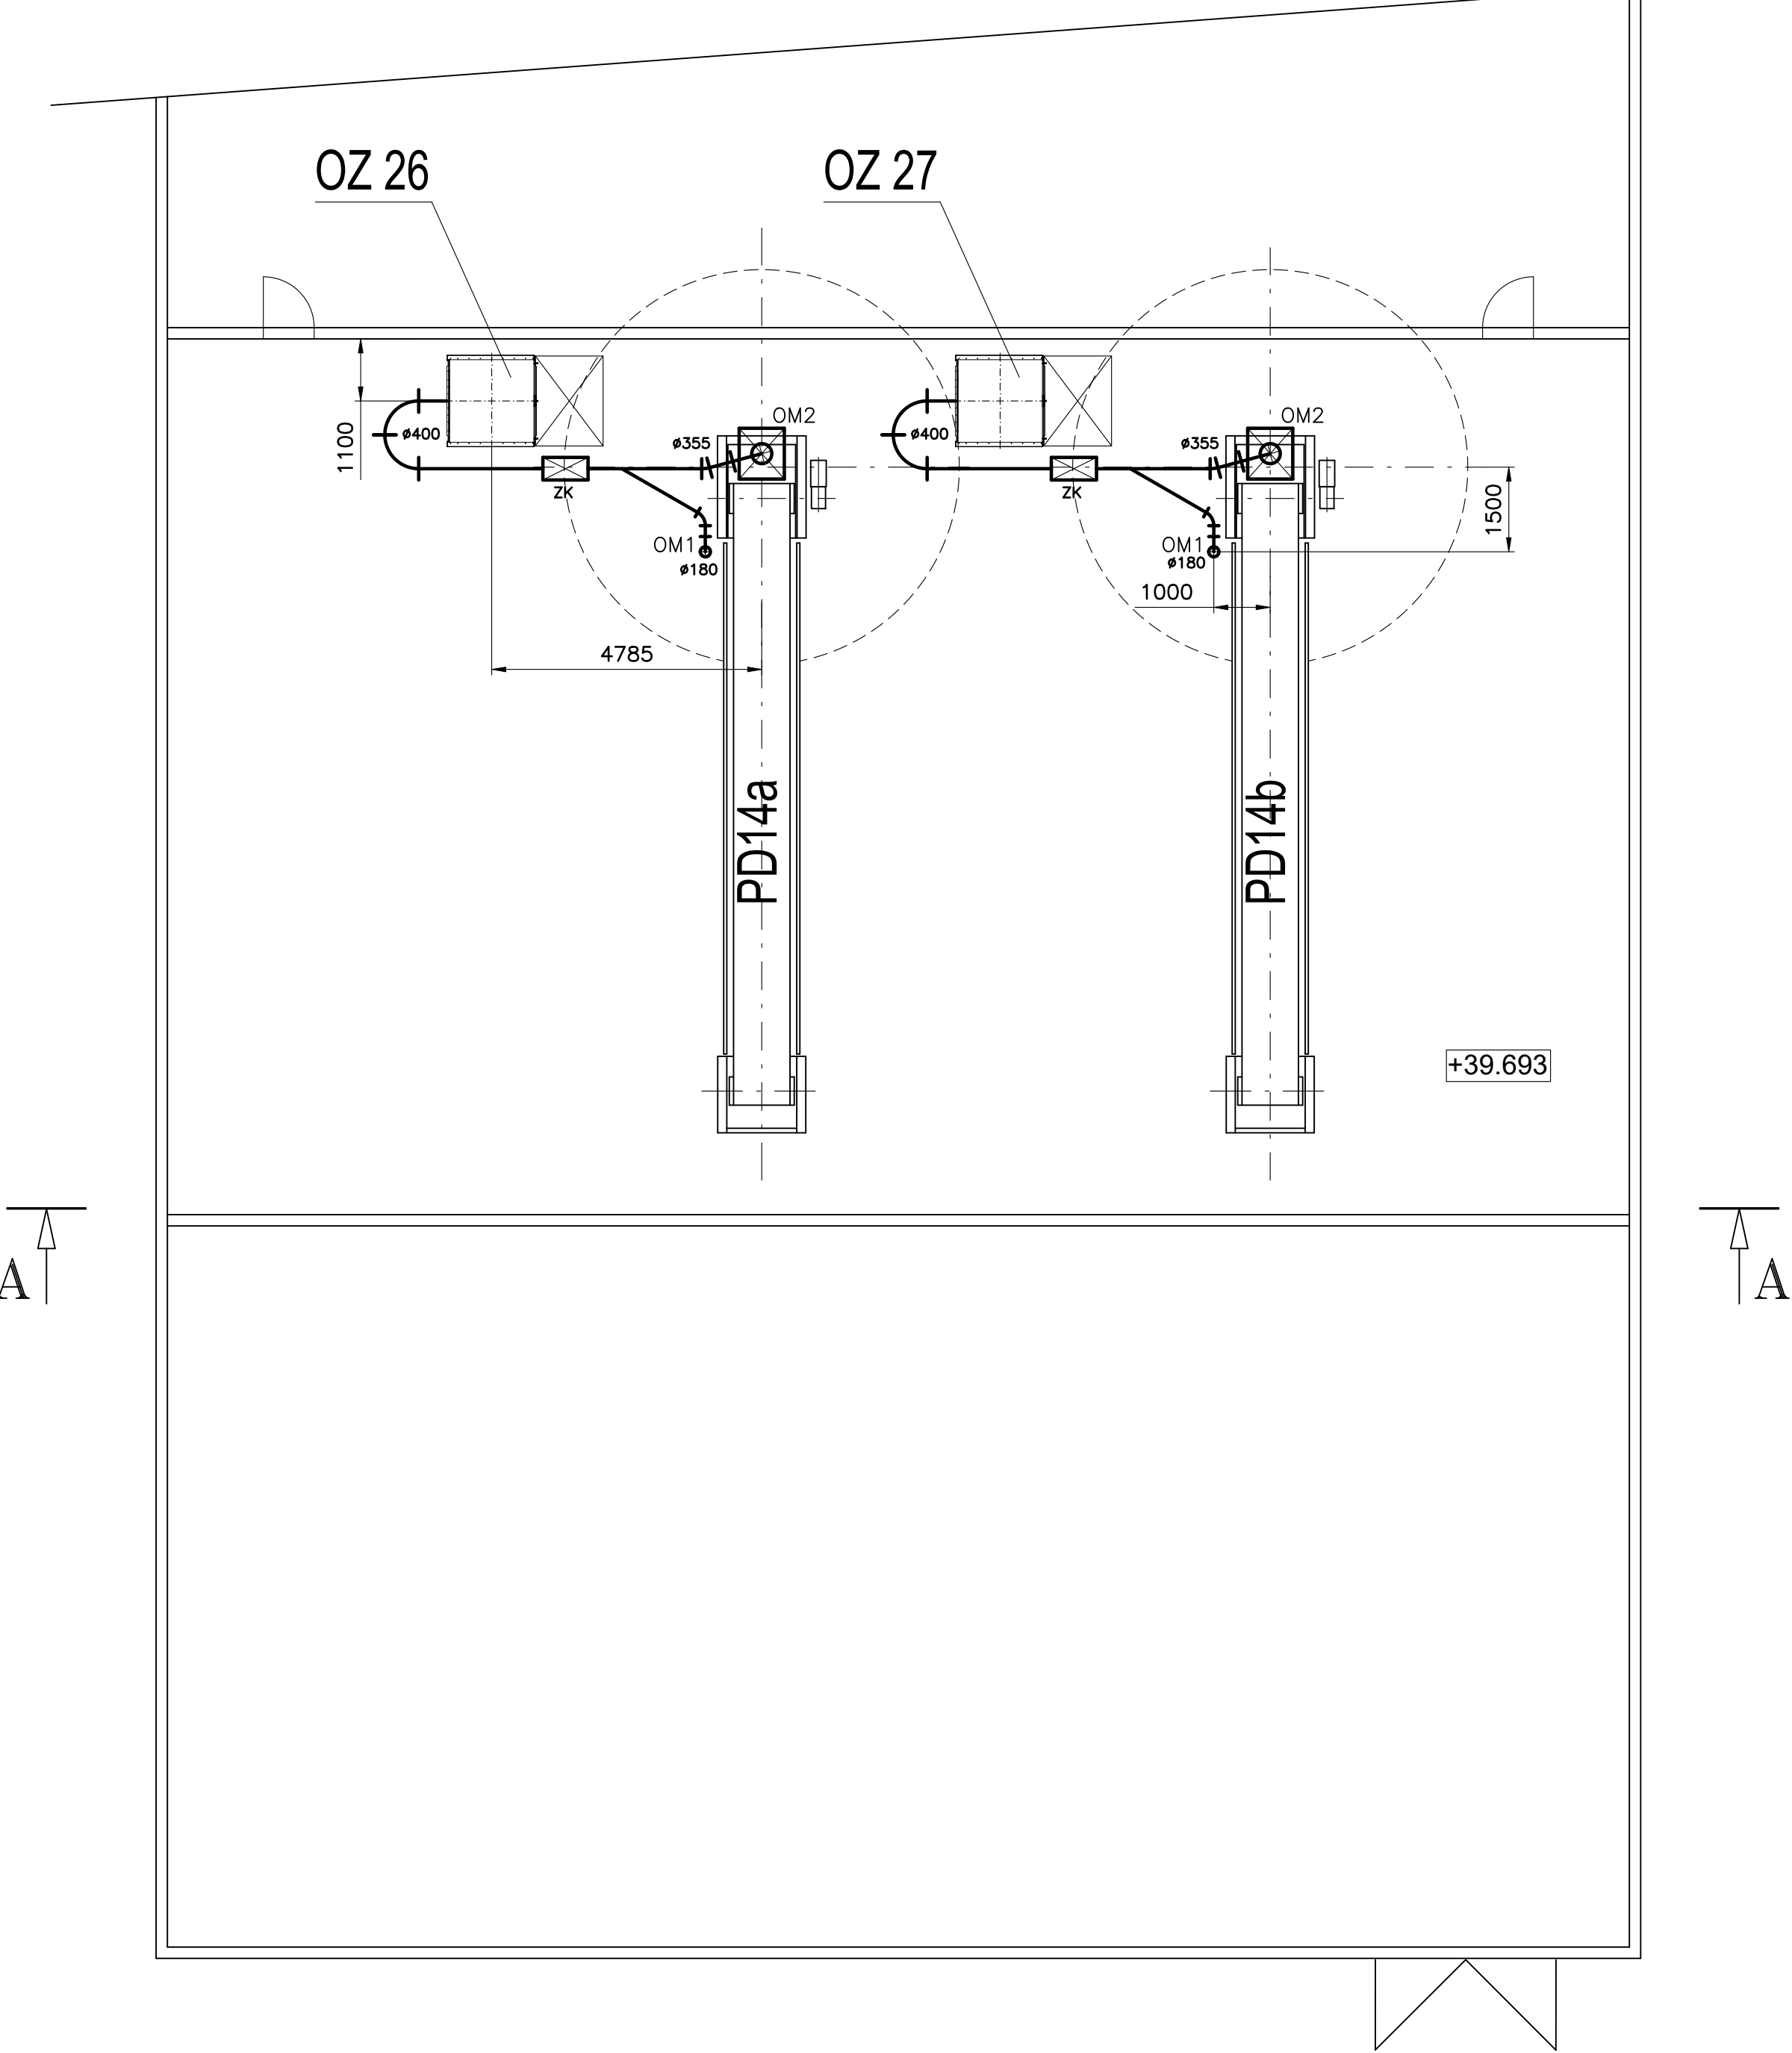

Odsávané množství vzduchu pro jedno OZ :
Celkové množství – 11 000 m³/h
Odsávací místo 1 – 2 200 m³/h
Odsávací místo 2 – 8 800 m³/h
Odsávací místo 1 = OM1

±0,0=209,700

PROJEKTANT: Tl Centrum, a.s.	PROJEKTOVÁ A INŽENÝRSKÁ FIRMU PROVÁDĚNÍ STAVBY SLOVANSKÁ ALÉJ 30 305 00 PLEŠŇ	tel.: 377 445 349 fax: 377 241 771 e-mail: tlcentrum@tlcentrum.cz http: www.tlcentrum.cz
AFRY Ing. Petr 12/20/13 140 00 Praha 4, Michle	K20: MODERNIZACE TEPLÁRNY MLADÁ BOLESLAV D.2 Dokumentace technických a technologických zařízení PS 106 – D.2.1 Odsávací zařízení technologie Kotelna K20	MĚŘÍTKO: 1:100 POČET A4: 8 REKVIS: 0
STAVBA: DOKUMENTACE DSP 0404121 07/2023	PROJEKTOVÁ A INŽENÝRSKÁ FIRMU Ing. Pavel Meškán Ing. Pavel Meškán	POSLEDNÍ ÚPRAVA: 0404121-DP106-113 LST: