
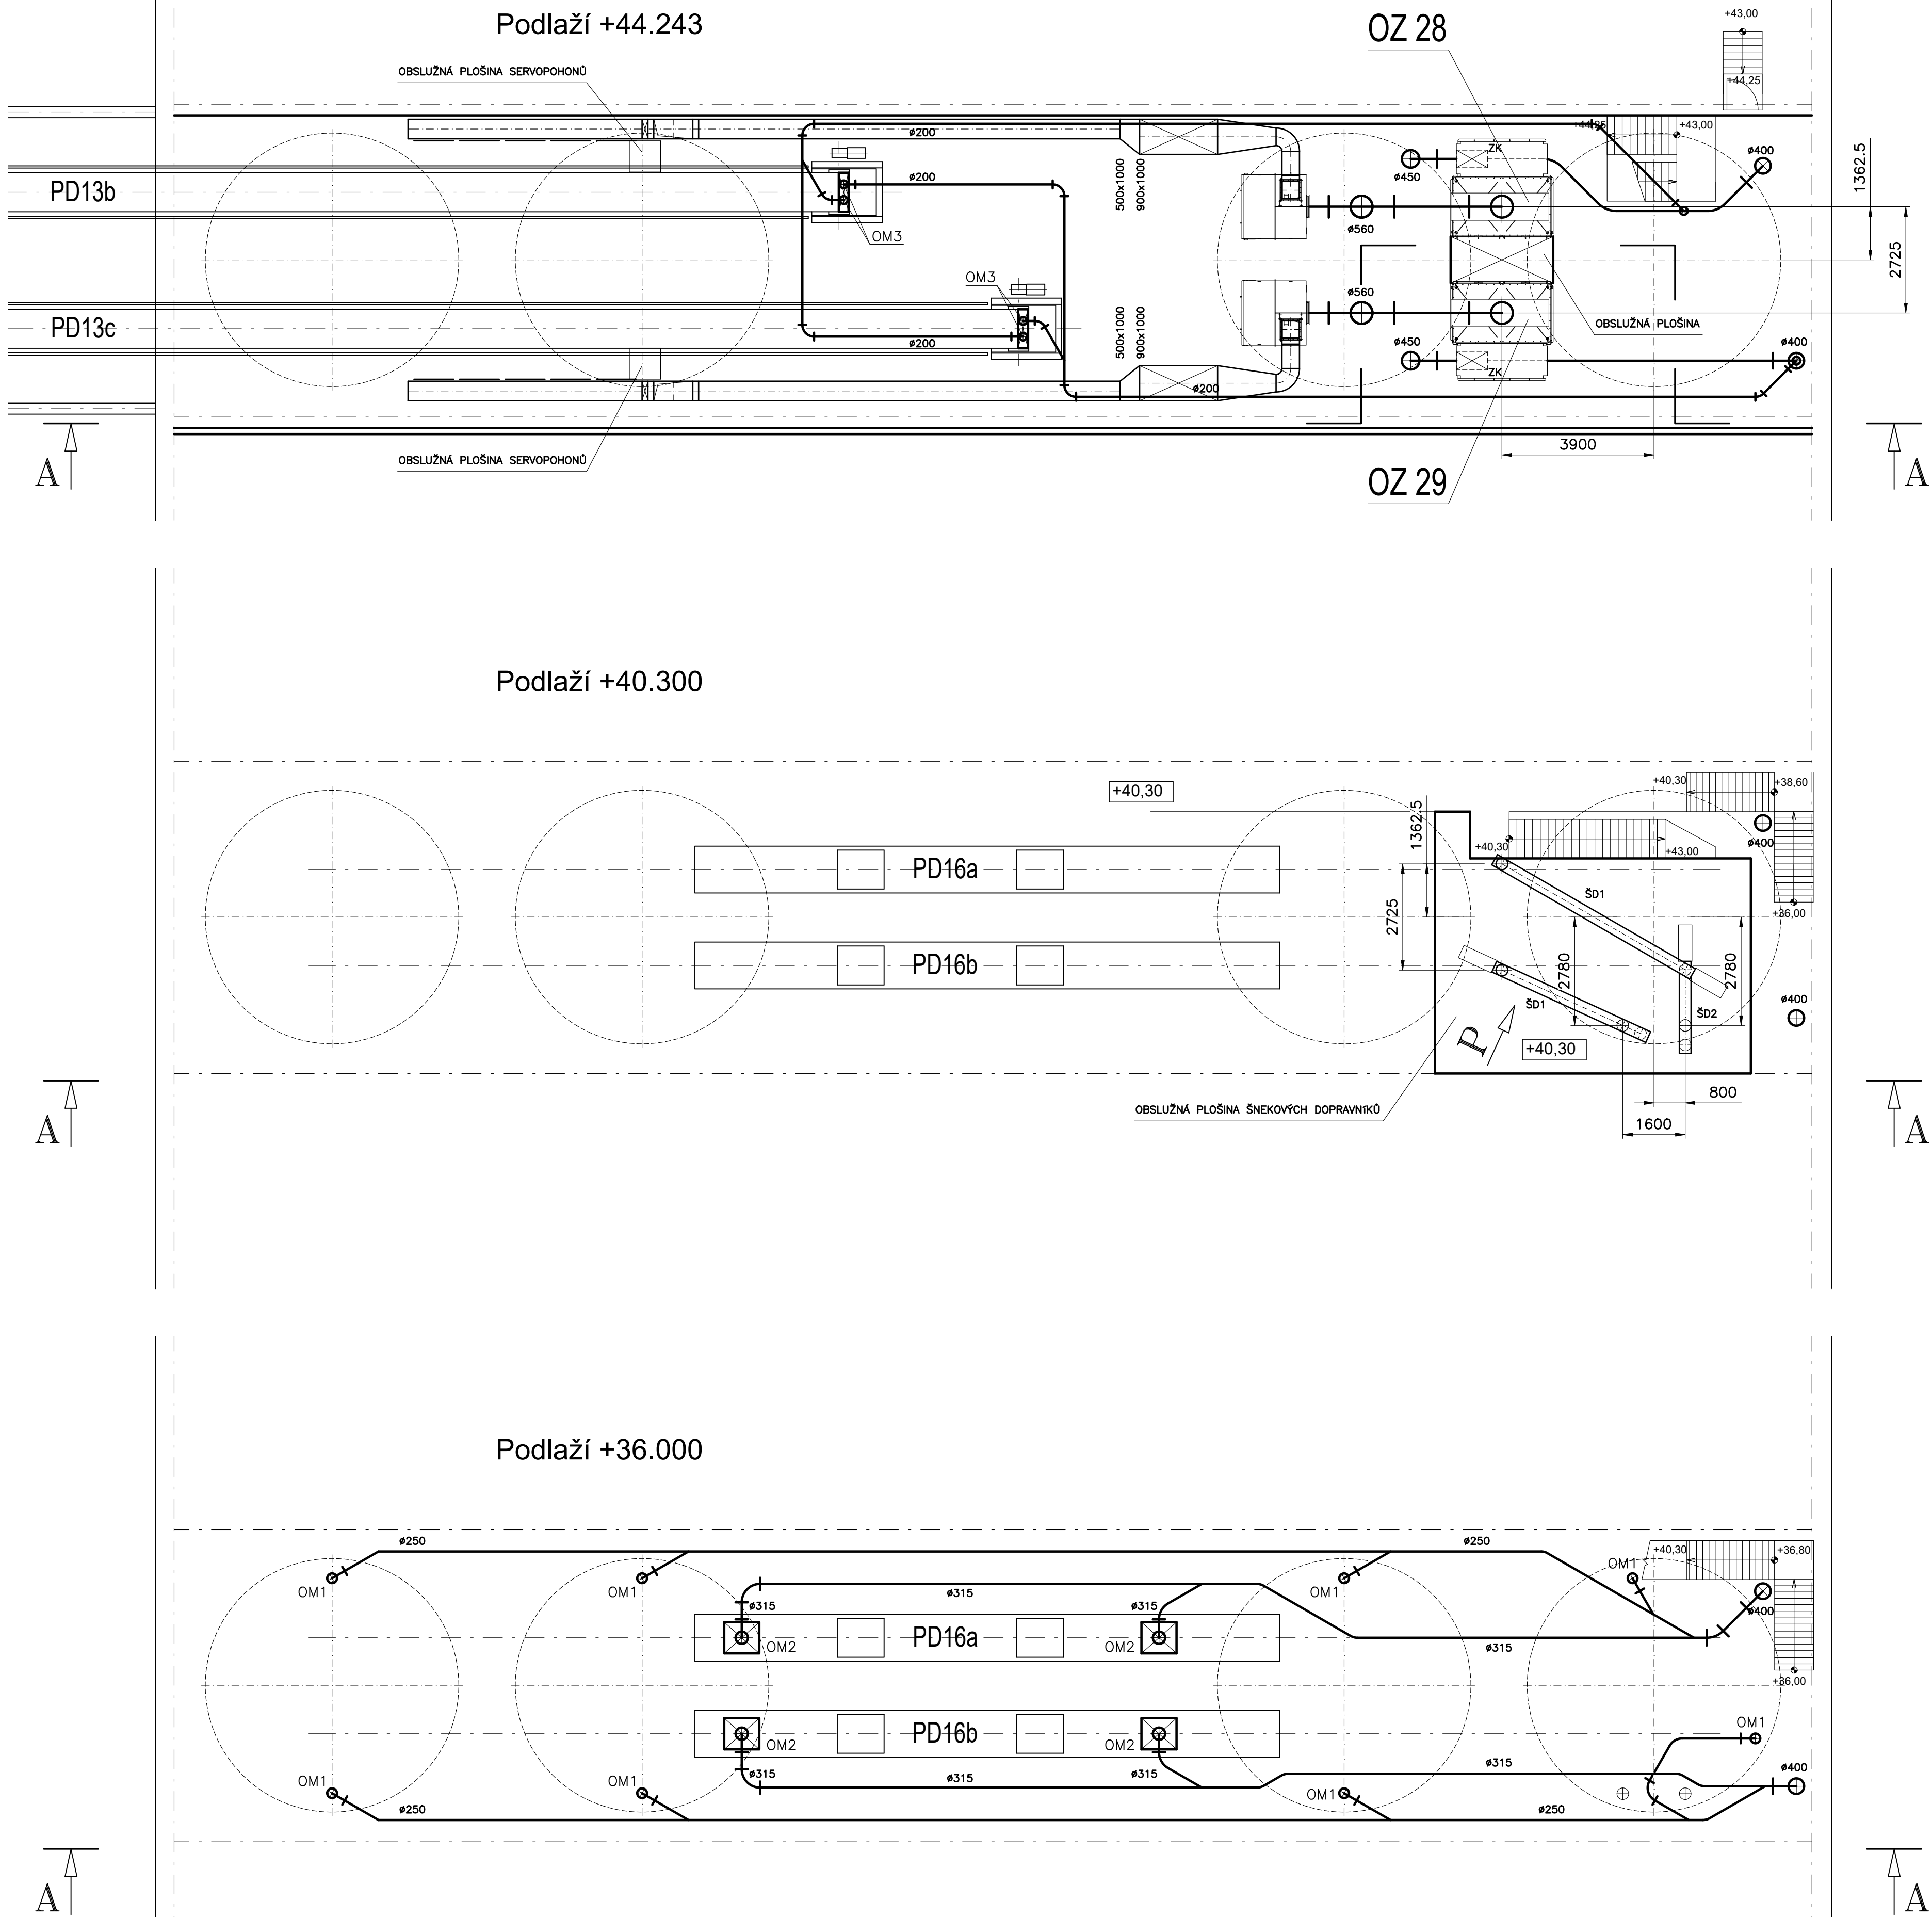
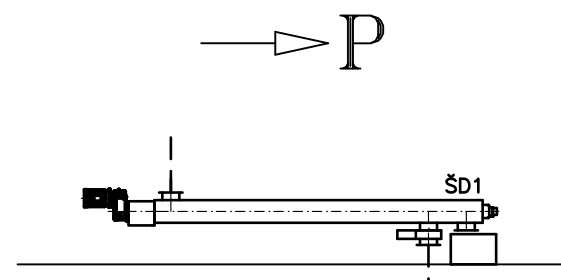


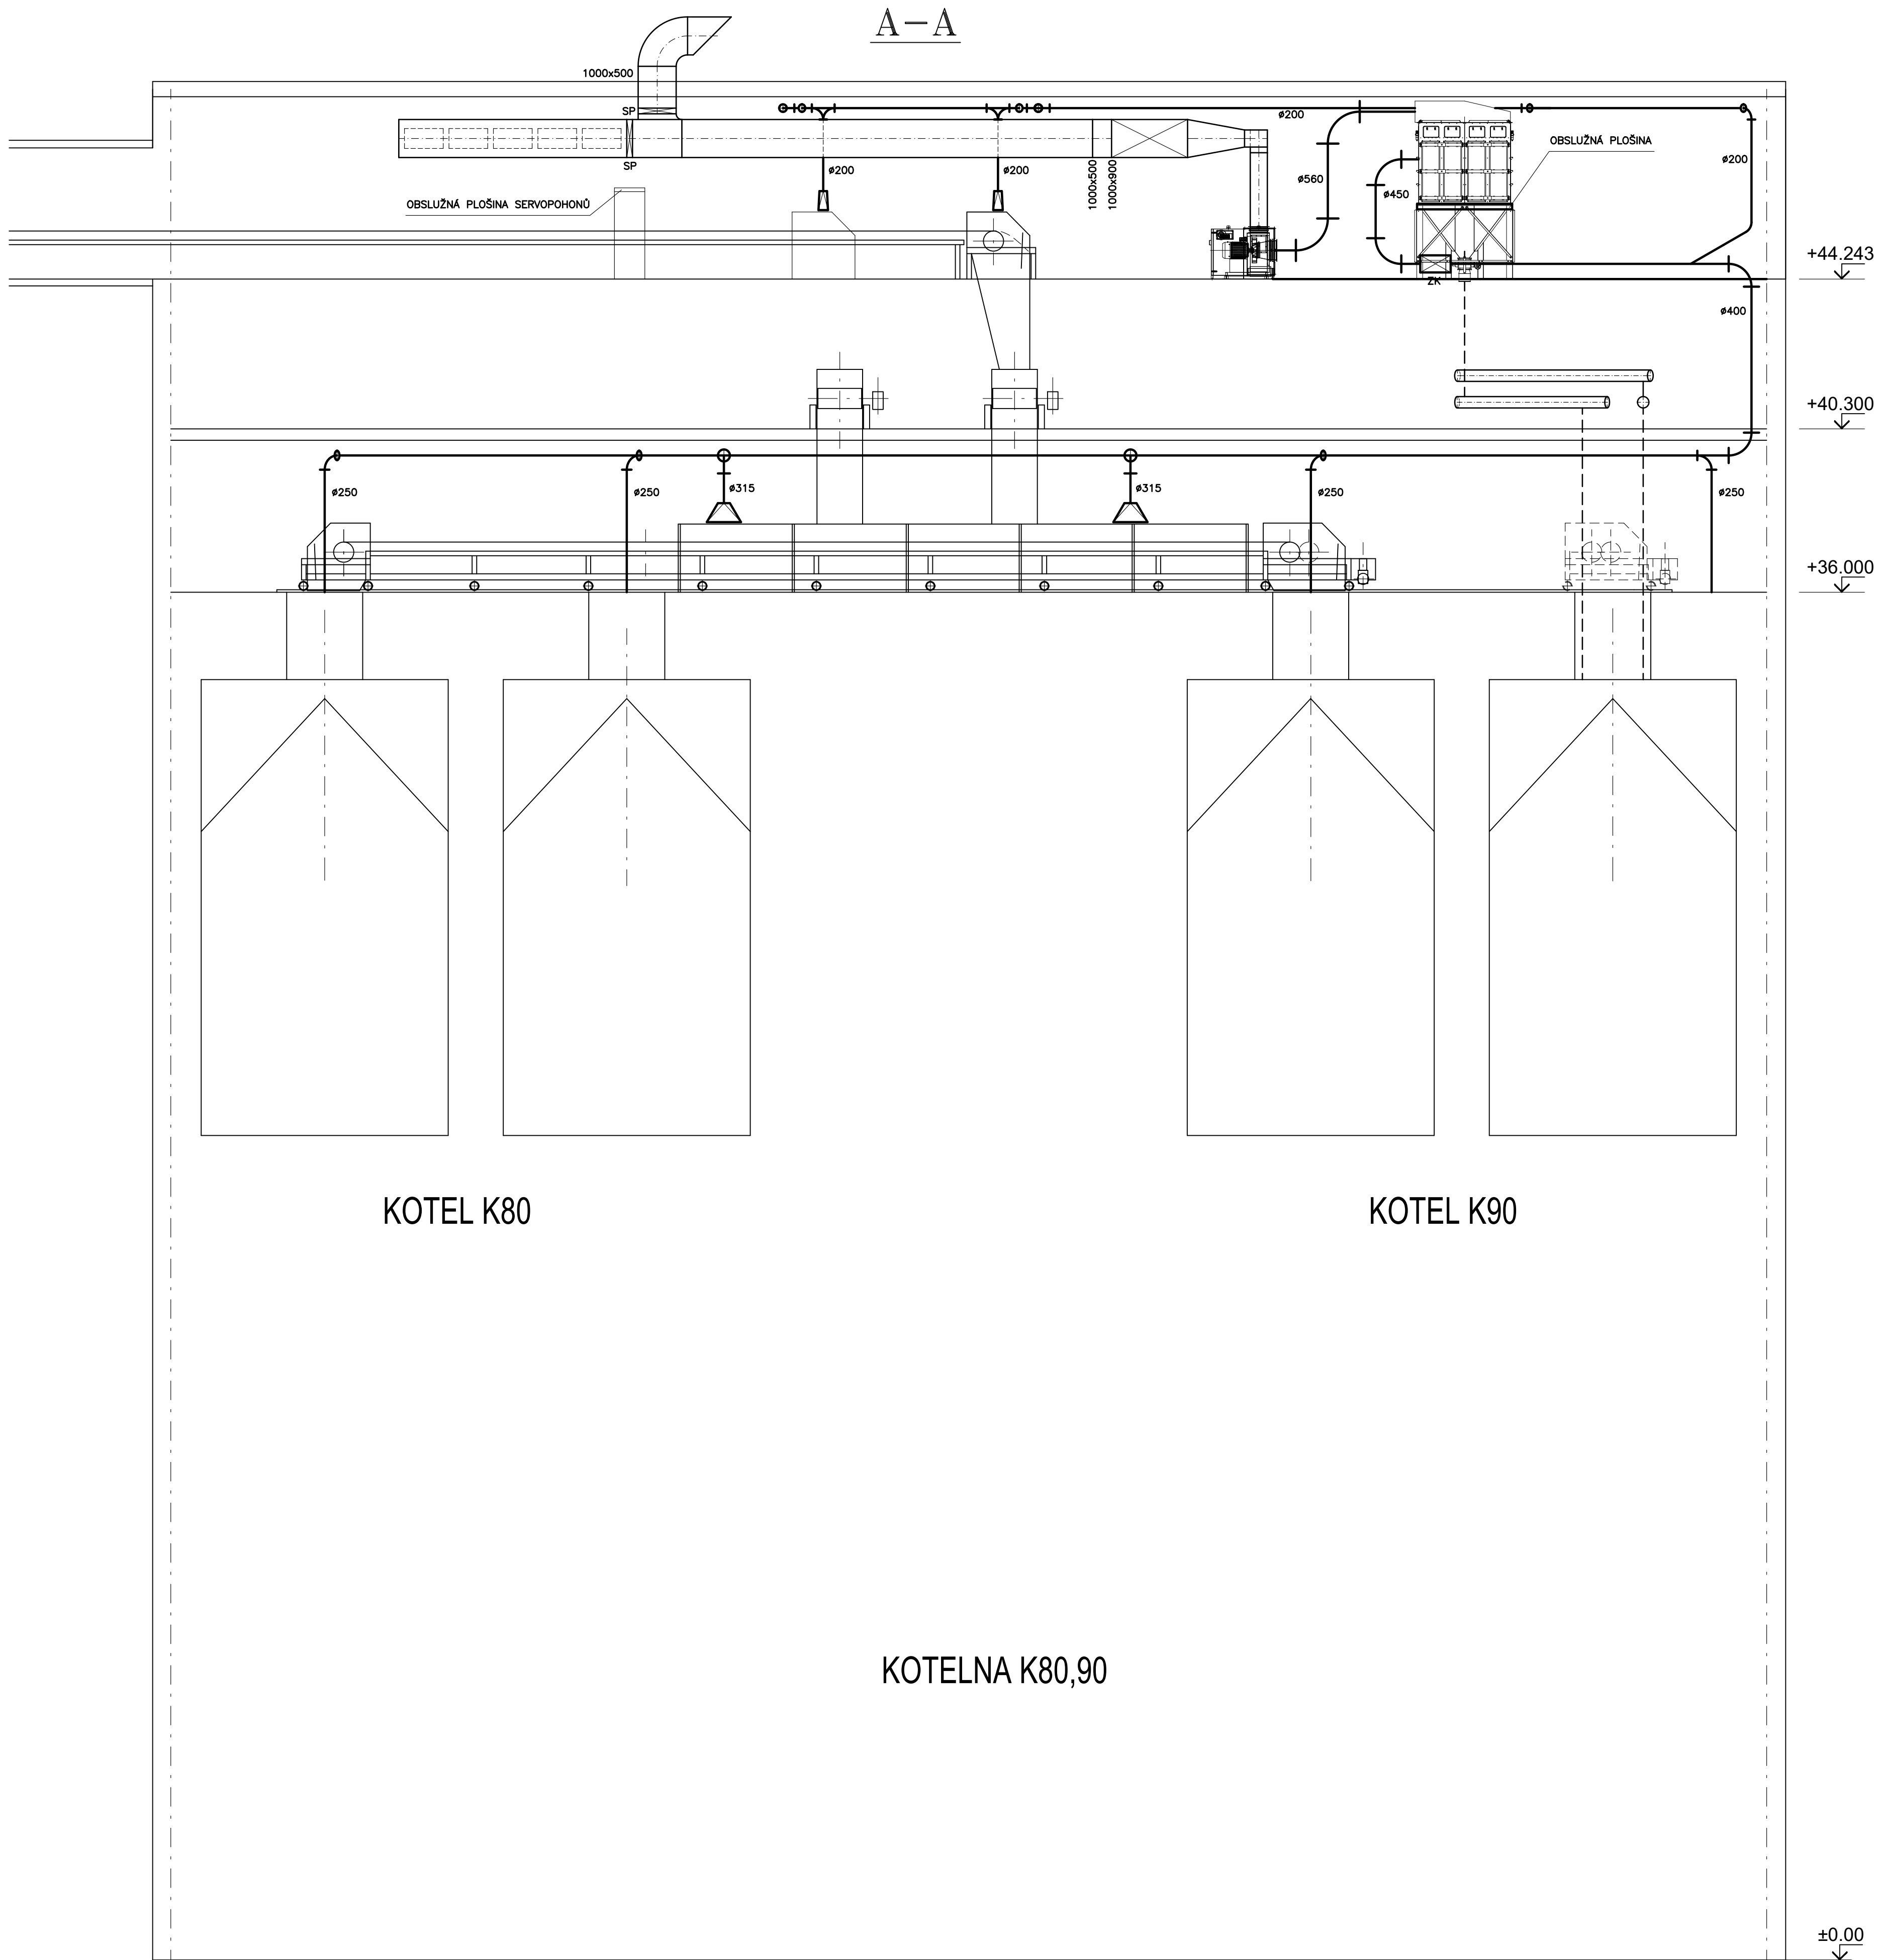

Odsávané množství vzduchu pro jedno OZ :
Celkové množství – 13 350 m³/h
Odsávací místo 1 – 4 400 m³/h
Odsávací místo 2 – 6 400 m³/h
Odsávací místo 3 – 2 550 m³/h

Odsávací místo 1 = OM1

±0,0=209,650 pro Kotelnu K80,K90

PROJEKTANT: T1 Centrum, a.s.	PROJEKTOVÁ A INŽENÝRSKÁ FIRMU PROJEKČNÍ STAVBY SLOVANSKÁ ALJEJ 30 326 00 PLEŠŇ	tel.: 377 445 349 fax: 377 341 771 e-mail: t1centrum@t1centrum.cz http: www.t1centrum.cz
AFRY Ing. Petr 12/79/13 140 00 Praha 4, Michle	PROJEKT: MODERNIZACE TEPLÁRNY MLADÁ BOLESLAV D.2 Dokumentace technických a technologických zařízení PS 106 – D.2.1 Odsávací zařízení technologie Kotelna K80, K90	MĚRÍTKO: 1:100 POČET A4: 8 REKVIS: 0
INŽENÝR: 0404121 STAVBA: DOKUMENTACE DSP DATA: 07/2023	PROJEKTOVÁ A INŽENÝRSKÁ FIRMU Ing. Pavel Meškán Ing. Pavel Meškán	PROJEKT: MODERNIZACE TEPLÁRNY MLADÁ BOLESLAV D.2 Dokumentace technických a technologických zařízení PS 106 – D.2.1 Odsávací zařízení technologie Kotelna K80, K90 S404121-DP106-114