


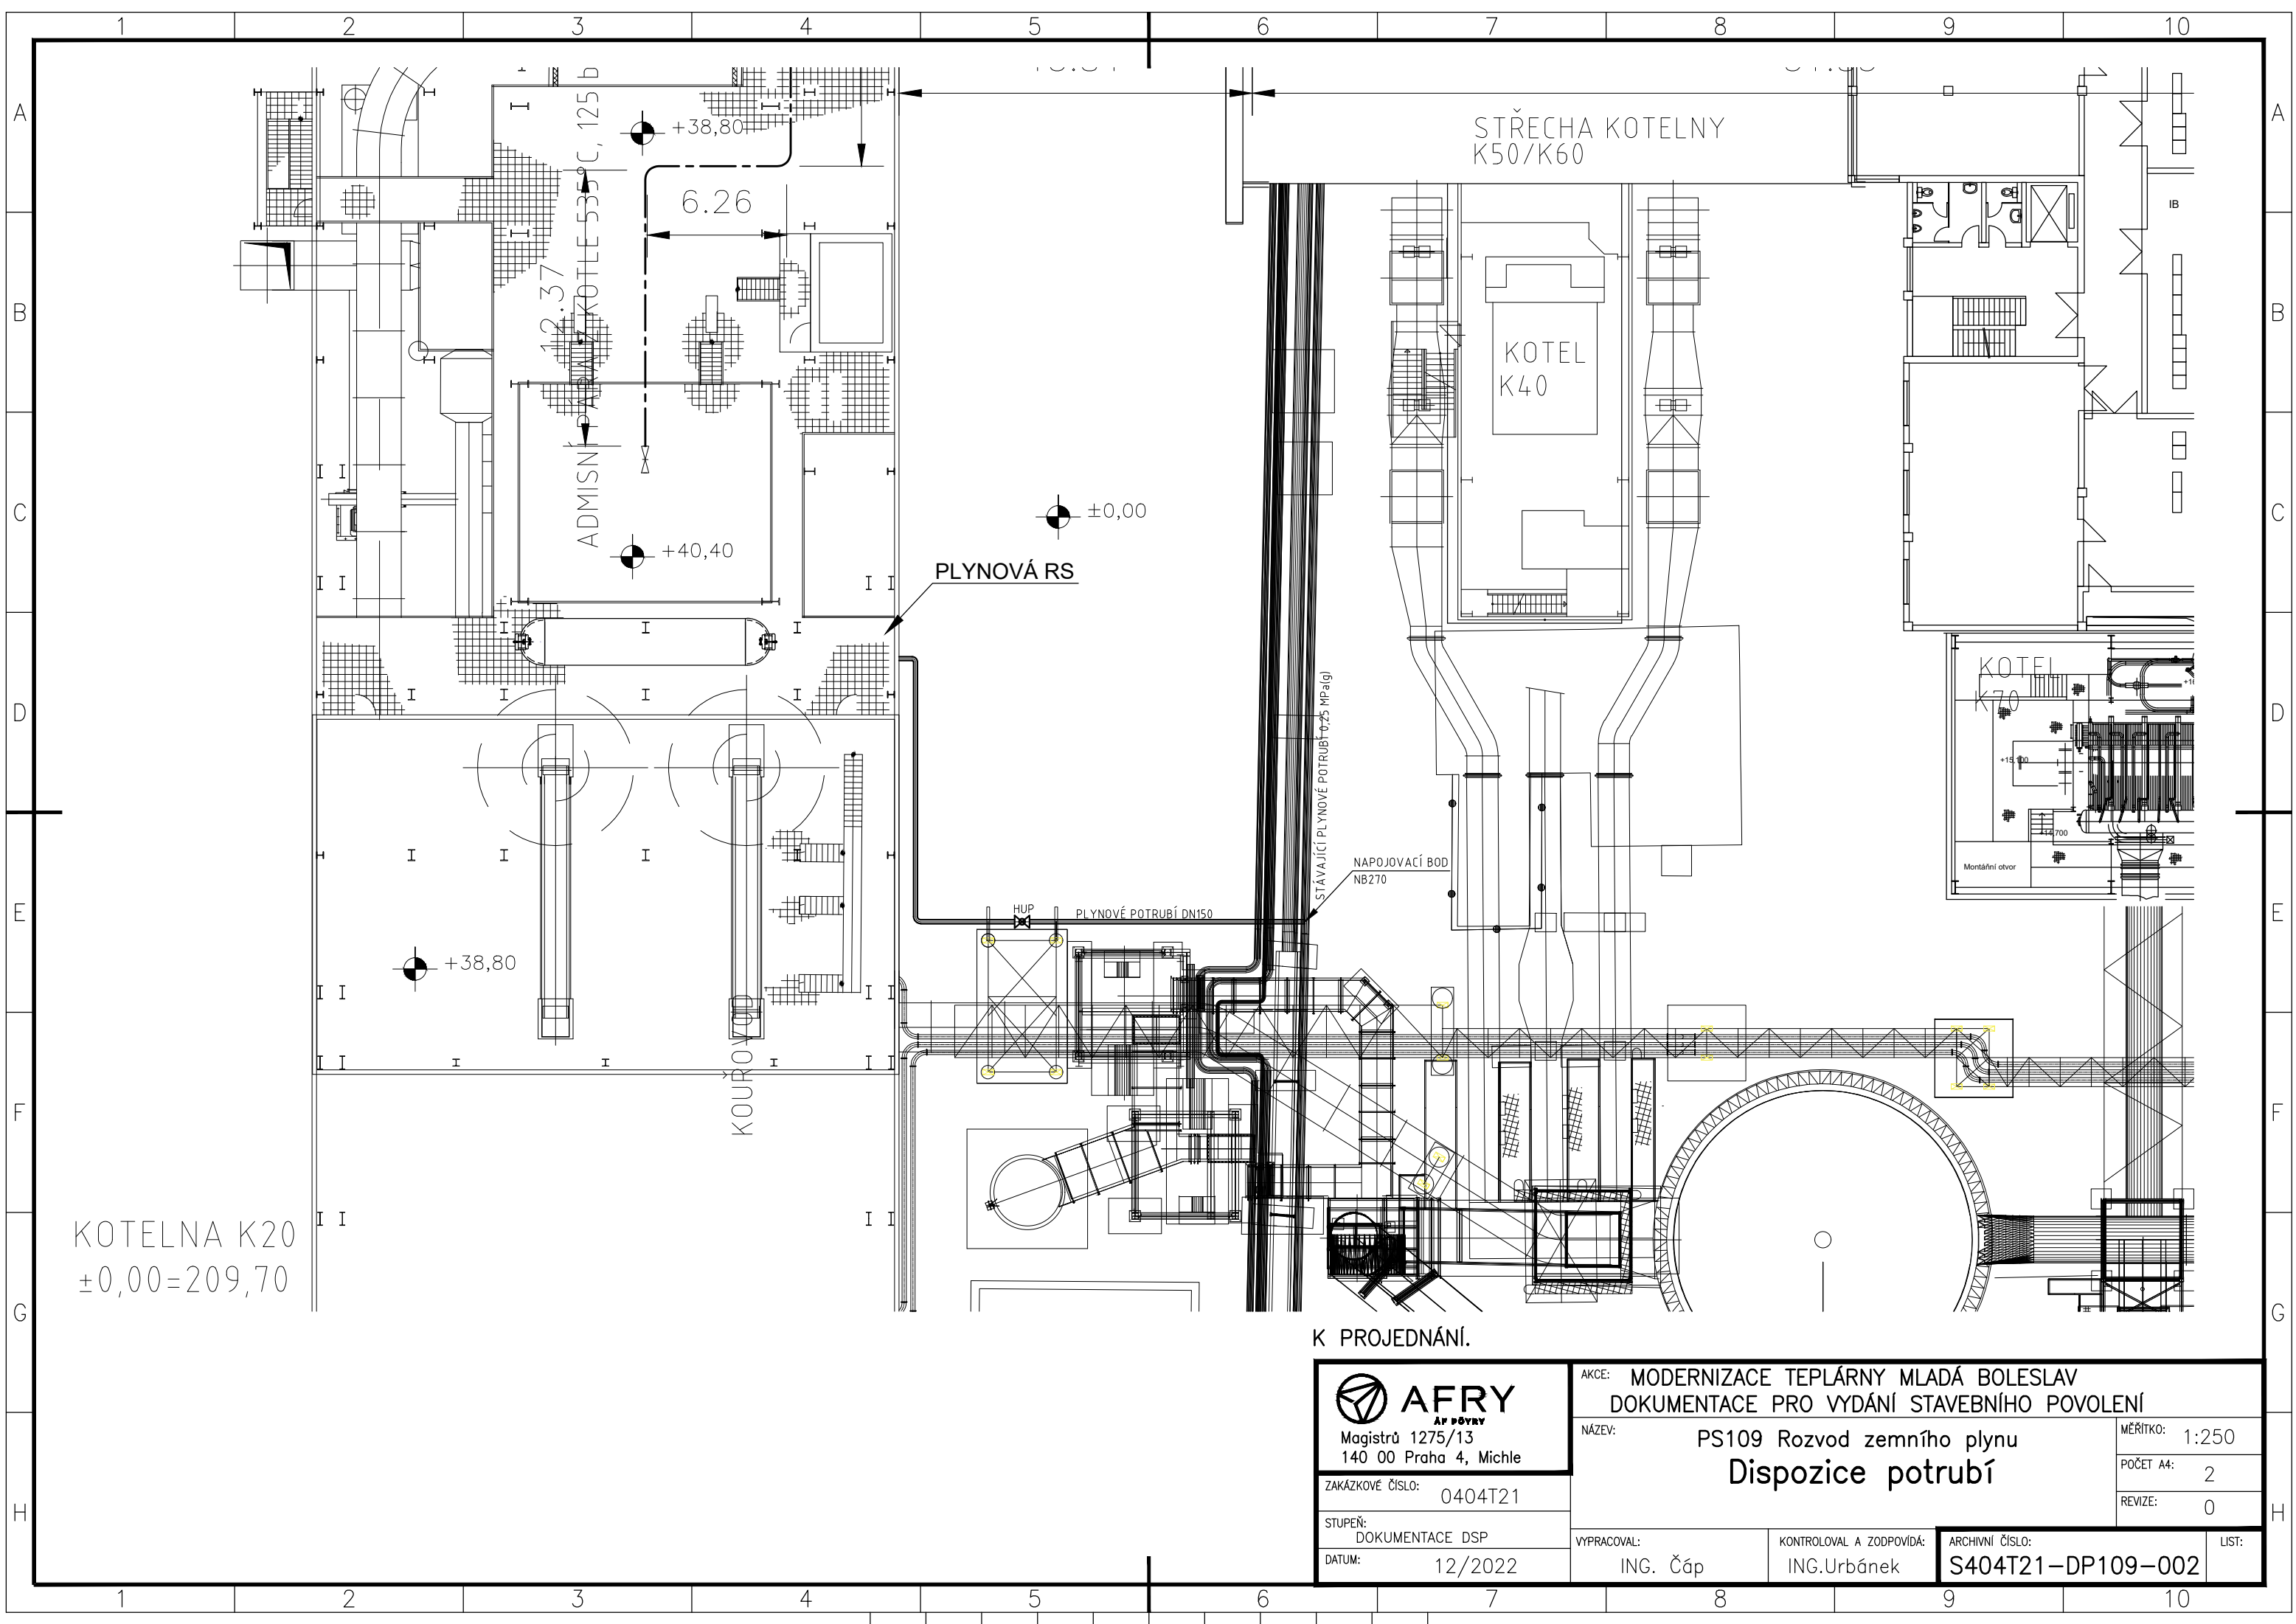

KOTELNA K20
±0,00=209,70

STŘECHA KOTELNY
K50/K60

KOTEL
K40

KOTEL
K70

PLYNOVÁ RS

NAPŮJOVACÍ BOD
NB270

PLYNOVÉ POTRUBÍ DN150

STÁVAJÍCÍ PLYNOVÉ POTRUBÍ Ø25 MPa(g)

HUP

KOUROVOD

K PROJEDNÁNÍ.

AFRY
AP PŮVRY
Magistrů 1275/13
140 00 Praha 4, Michle

ZAKÁZKOVÉ ČÍSLO: 0404T21

STUPEŇ:
DOKUMENTACE DSP

DATUM: 12/2022

AKCE: MODERNIZACE TEPLÁRNY MLADÁ BOLESLAV
DOKUMENTACE PRO VYDÁNÍ STAVEBNÍHO POVOLENÍ

NÁZEV: PS109 Rozvod zemního plynu
Dispozice potrubí

VYPRACOVAL:
ING. Čáp

Kontroloval a zodpovídá:
ING. Urbánek

ARCHIVNÍ ČÍSLO: S404T21-DP109-002

MĚŘÍTKO: 1:250

POČET A4: 2

REVIZE: 0

LIST: