


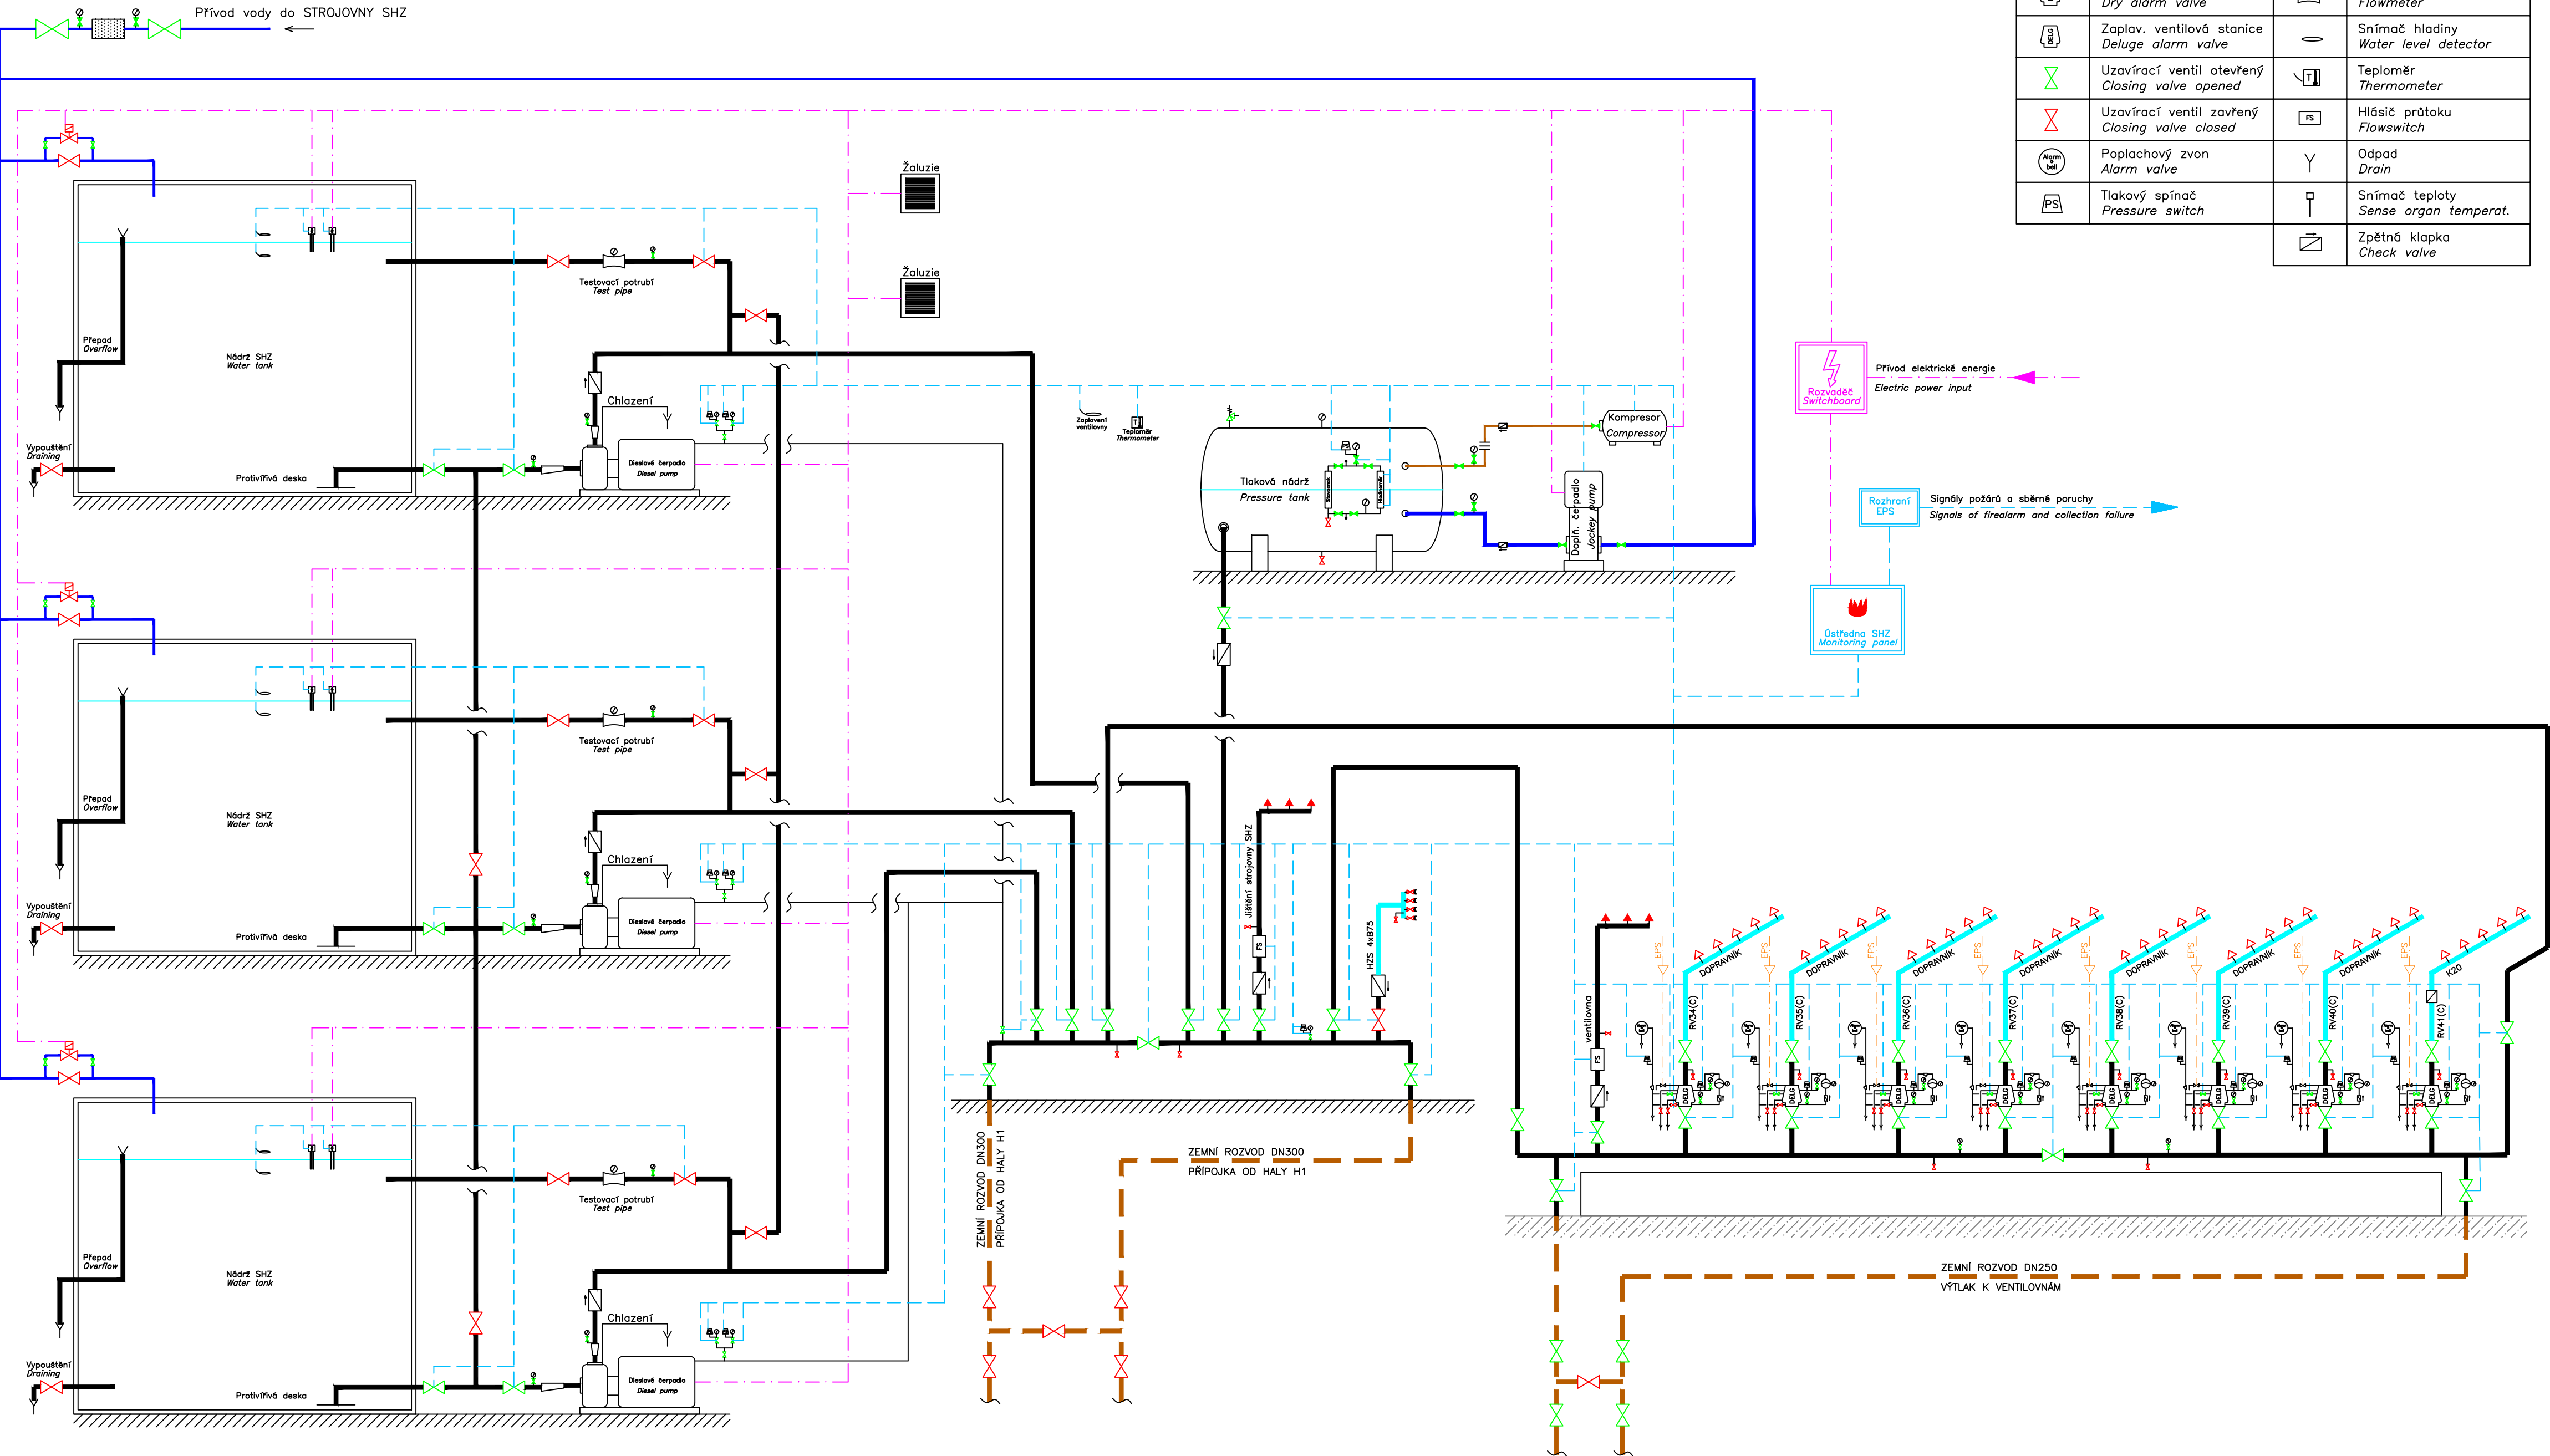

Legenda:
Legend:

	Mokrú ventilovú stanicu Wet alarm valve		Manometr Pressure gauge
	Suchú ventilovú stanicu Dry alarm valve		Prútomér Flowmeter
	Zaplav. ventilovú stanicu Deluge alarm valve		Snímač hladiny Water level detector
	Uzavírací ventil otvorený Closing valve opened		Teploměr Thermometer
	Uzavírací ventil zavřený Closing valve closed		Hlásič průtoku Flowswitch
	Poplachový zvon Alarm valve		Odpad Drain
	Tlakový spínač Pressure switch		Snímač teploty Sense organ temperat.
			Zpětná klapka Check valve

PROJEKTANT: TRASER		TRASER CZ s.r.o. Vítěžská 134/102 619 00 Brno www.traser.eu	
 AFRY AS PRAHA Magistrů 1275/13 140 00 Praha 4, Michle		AKCE: MODERNIZACE TEPLÁRNY MLADÁ BOLESLAV DOKUMENTACE PRO VYDÁNÍ STAVEBNÍHO POVOLENÍ	
		NÁZEV: PS110 Stablní hasící zařízení (SHZ)	
		MĚŘÍTKO: —	
ZAKÁZKOVÉ ČÍSLO: 0404T21		POČET A4: 8	
STUPEŇ: DOKUMENTACE DSP		REVIZE: 0	
DATUM: 10.2022		SCHÉMA SYSTÉMU–STROJOVNA	
VYPRACOVAL: Hana Kuropatová		KONTROLOVAL A ZODPOVÍDÁ: Kuropatová	ARCHIVNÍ ČÍSLO: S404T21–DP110–101
		LIST: —	