


PUDORYS M 1:40

POŽADAVKY NA OSTATNÍ PROFESE

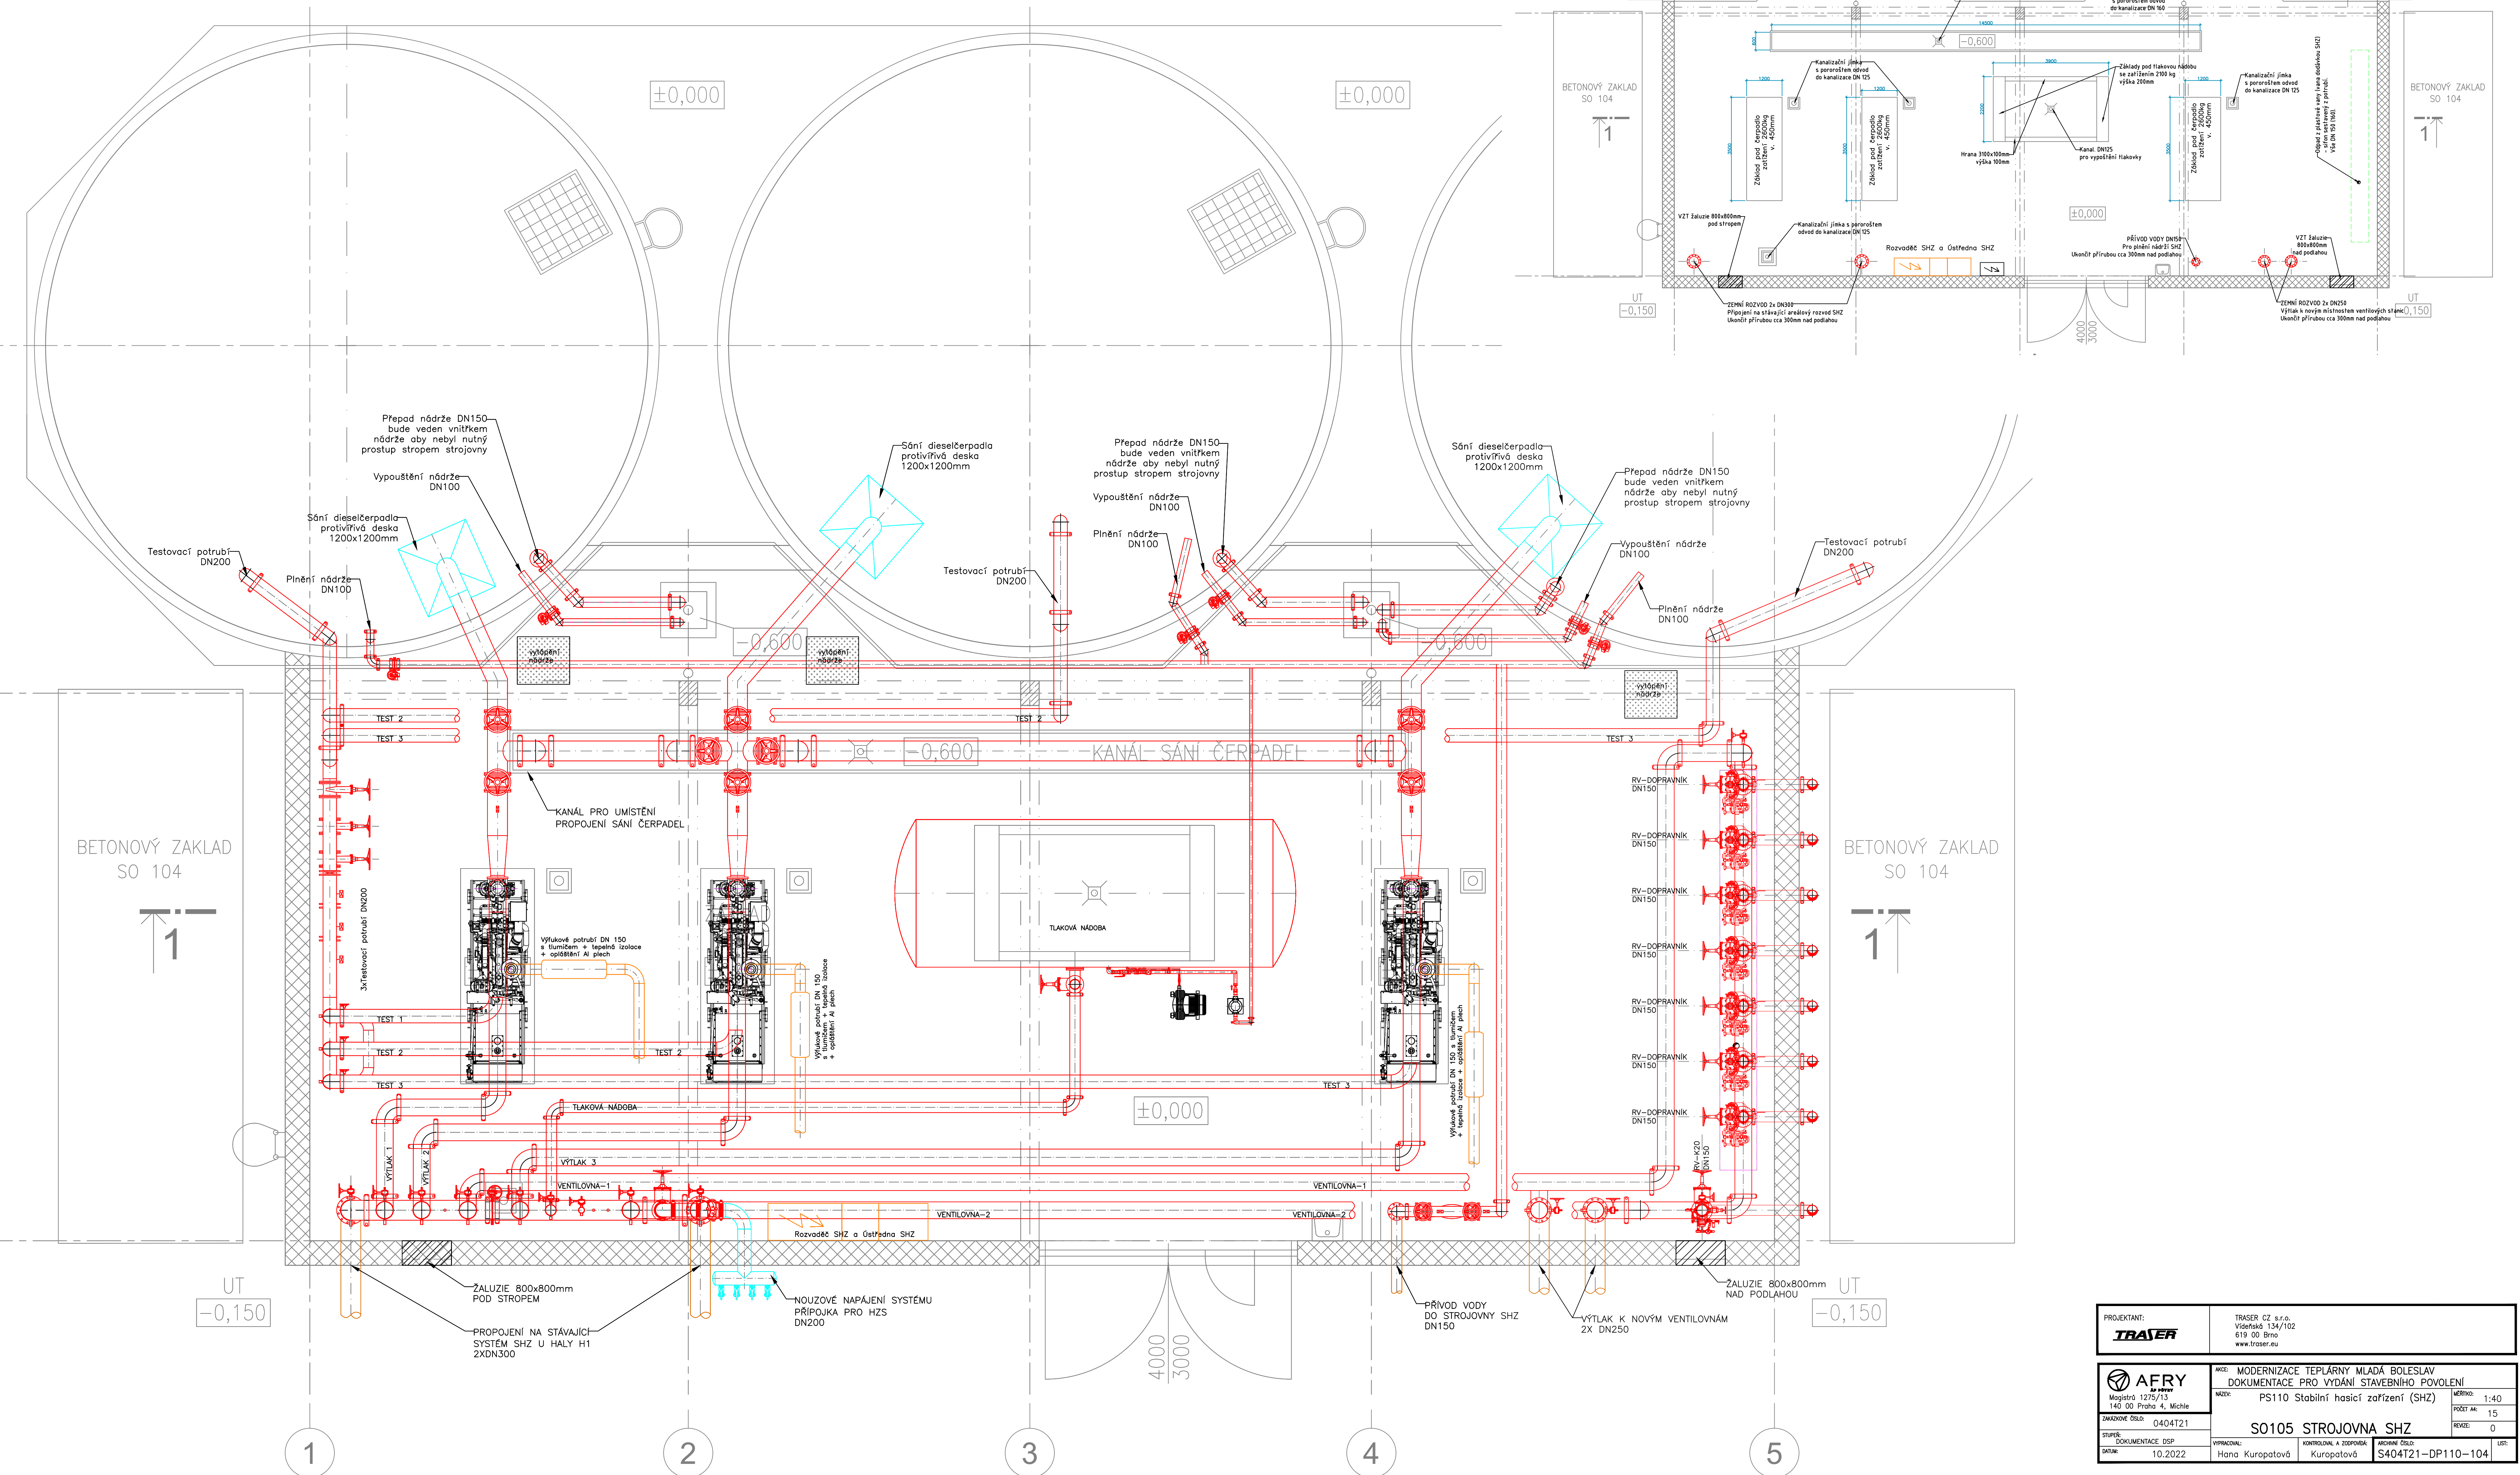

PROJEKTANT: 		TRASER CZ s.r.o. Vídeňská 134/102 619 00 Brno www.traser.eu	
 AFRY a.s. Magdštej 1275/13 140 00 Praha 4, Michle		AKCE: MODERNIZACE TEPLÁRNY MLADÁ BOLESLAV DOKUMENTACE PRO VYDÁNÍ STAVEBNÍHO POVOLENÍ NÁZEV: PS110 Stabilní hasiči zařízení (SHZ)	
DWAGNORE CEST. 0404121		MĚŘENÍ: 1:40 POČET K: 15 REVIZE: 0	
STUPĚŇ: DOKUMENTACE DSP DATUM: 10.2022		SO105 STROJOVNA SHZ VYPRACOVANÁ: A ZODPOVĚDĚL: KUPROVATOV MĚŘENÉ OČISLO: S404721-DP110-104	
		VYPRACOVANÁ: Hana Kurovatová	MĚŘENÉ OČISLO: S404721-DP110-104
		KONTROLNÍK: Kurovatová	LIST: