



Systém hašení: sprejový ochlazovací systém (ochlazování vnějších stěn sil), intenzita na spr: 2,5 l/min/m2, účinná plocha: je počítáno s chodem čtyř zaplavovacích řídicích ventilů, jedno silo bude chráněno vždy dvěma řídicími ventily. SHZ nebude instalováno uvnitř sil, bude se pouze ochlazovat vnější plášť sil.

SPREJOVÝ OCHLAZOVACÍ SYSTÉM

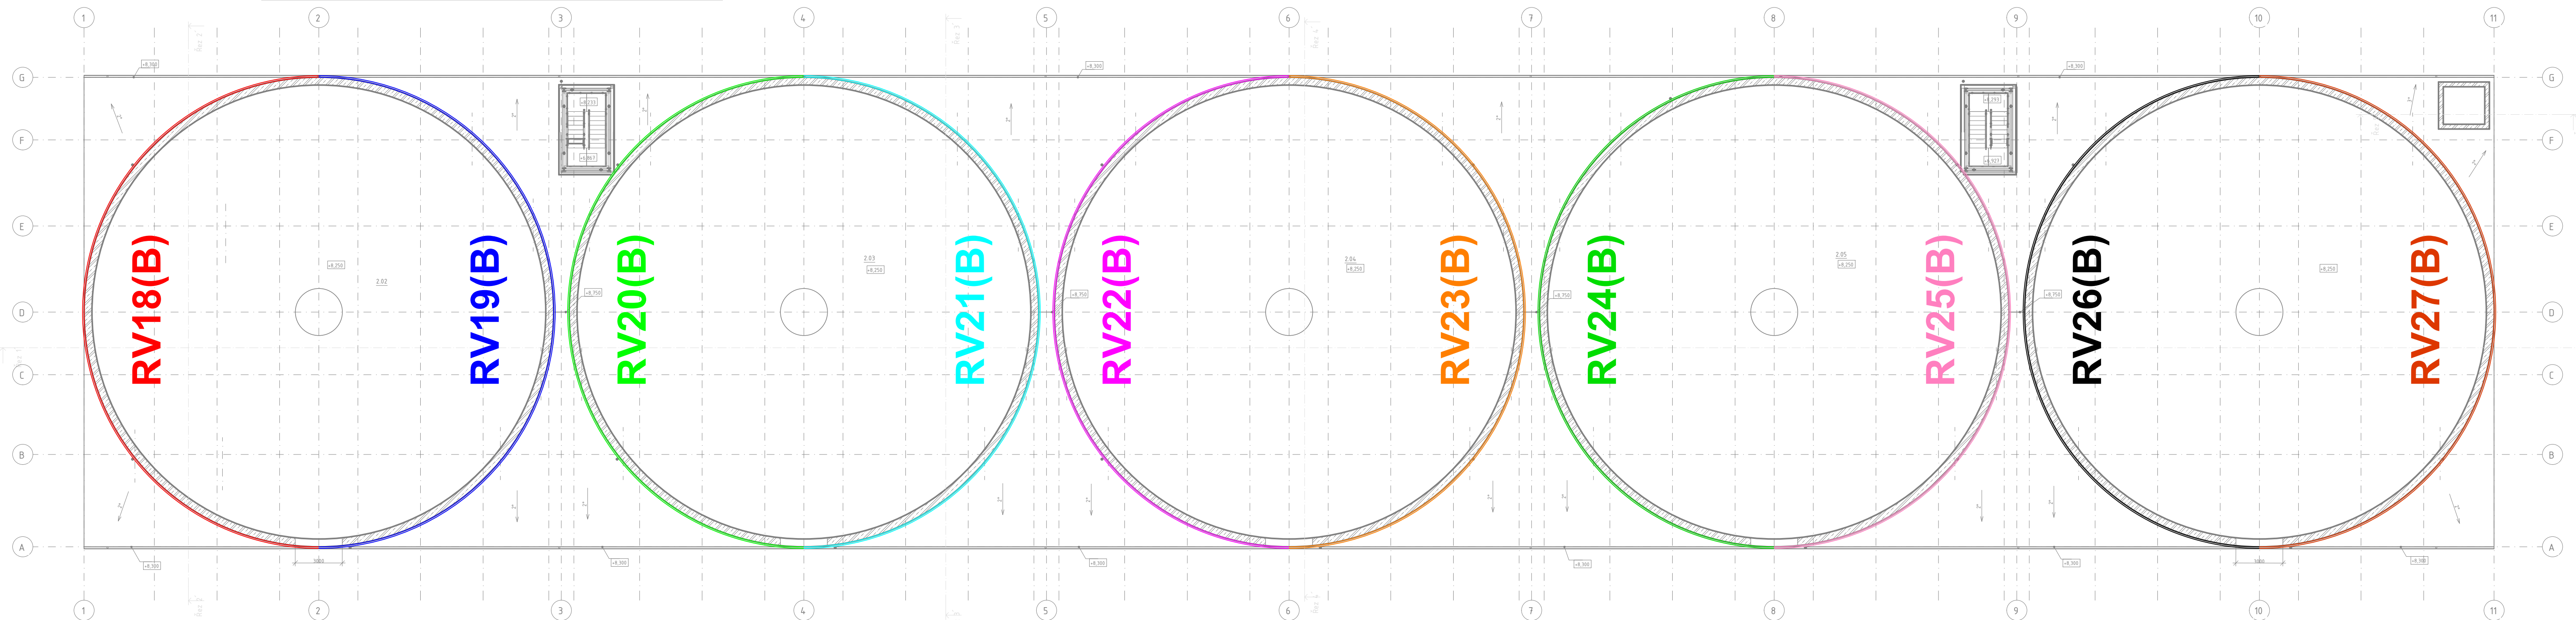

SUCHÝ SPRINKLEROVÝ SYSTÉM

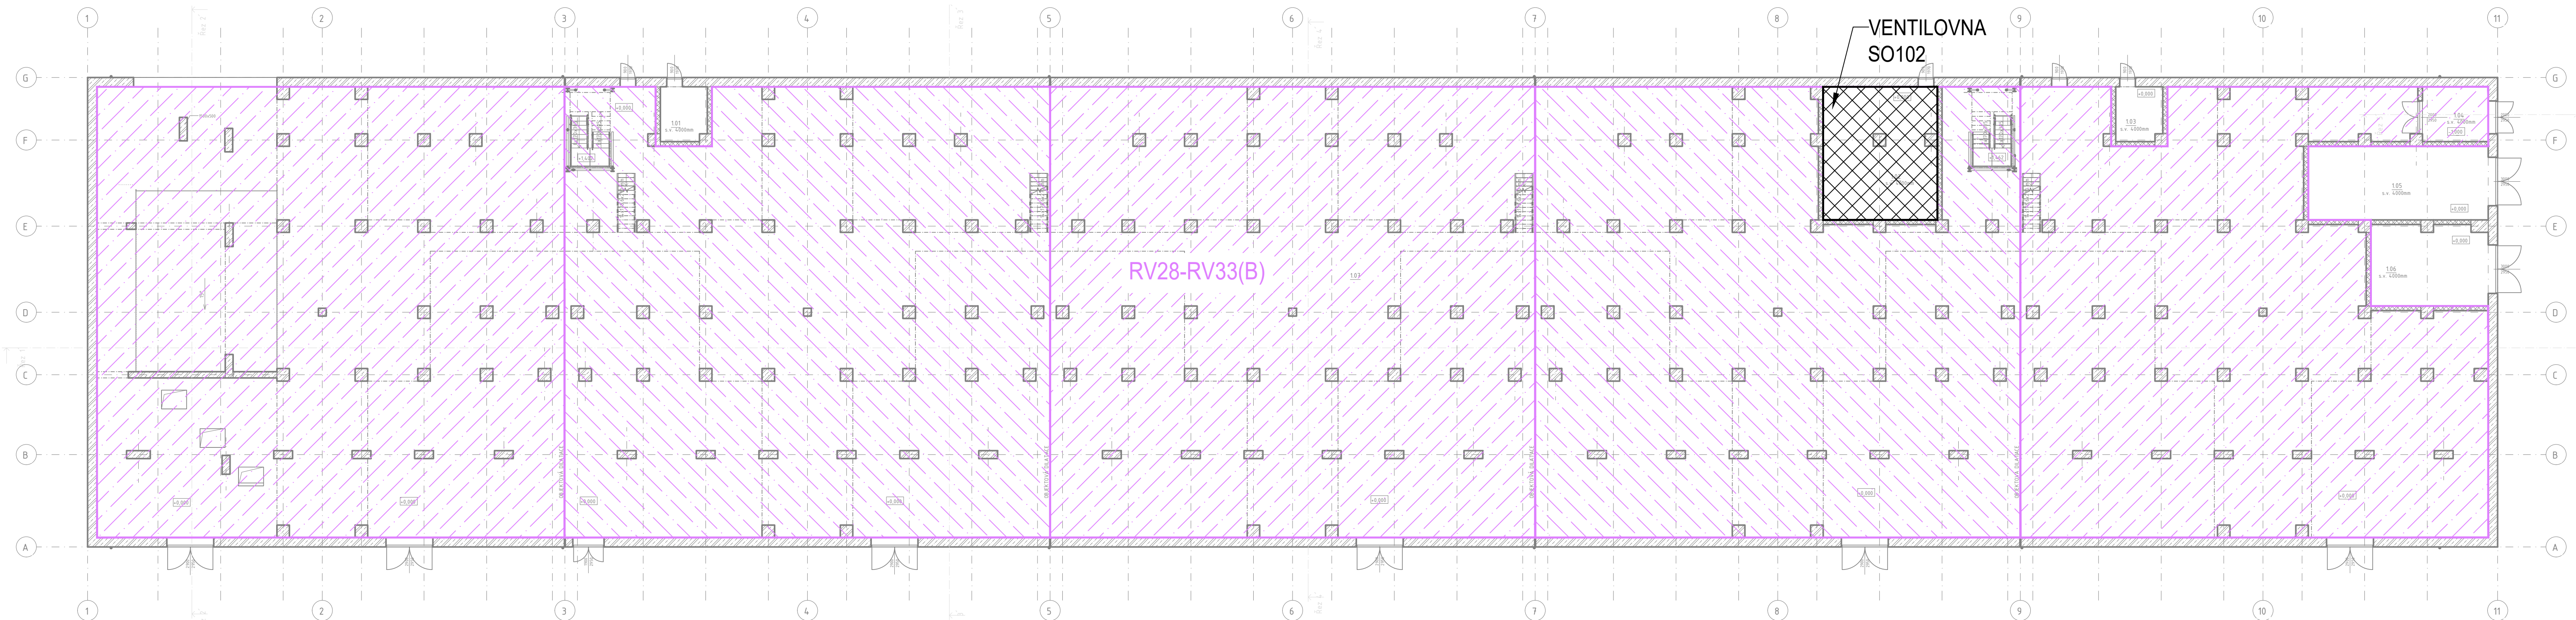

Systém hašení: suchý sprinklerový systém, intenzita na spr: 7,5 l/min/m², účinná plocha: 325 m², typ hlavice: 20 mm, K115, 68 °C, standard, max. plocha na hlavici: 9 m², provozní doba: 90 minut



Tabulka místností +0,0m

Číslo	Název	Plocha	Druh podlahy	Povrchy stěn	Povrch stropu	Světla výška
1.01	Technická místnost	10,2 m ²	Epoxidový nátěr	Tenkovrstvá omítka	Pohledový beton	4000 mm
1.02	Ventilovna	60,8 m ²	Epoxidový nátěr	Tenkovrstvá omítka	Pohledový beton	4000 mm
1.03	Technická místnost	10,2 m ²	Epoxidový nátěr	Tenkovrstvá omítka	Pohledový beton	4000 mm
1.04	Výřahová šachta	14,7 m ²	Epoxidový nátěr	Pohledový beton	Pohledový beton	35950 mm
1.05	Rozvodna NN	54,1 m ²	Epoxidový nátěr	Tenkovrstvá omítka	Pohledový beton	4000 mm
1.06	Rozvodna VN	38,1 m ²	Epoxidový nátěr	Tenkovrstvá omítka	Pohledový beton	4000 mm
1.07	Přesuvna štěpky	3961,9 m ²	Epoxidový nátěr	Pohledový beton	Pohledový beton	7450 mm
Celkový součet:		4150,0 m ²				

Tabulka místností +35,10m

Číslo	Název	Plocha	Druh podlahy	Povrchy stěn	Povrch stropu
4.01	Střešní obslužná plošina 1	316,3 m ²	Pororost	-	-
4.02	Spojovací lávka 1	4,2 m ²	Pororost	-	-
4.03	Obslužná plošina +35.10	214,2 m ²	Pororost	Izolační panel	Izolační panel
4.04	Spojovací lávka 2	5,2 m ²	Pororost	-	-
4.05	Střešní obslužná plošina 2	316,9 m ²	Pororost	-	-
Celkový součet:		856,9 m ²			

MÍSTNOST VENTILOVÝCH STANIC SO102

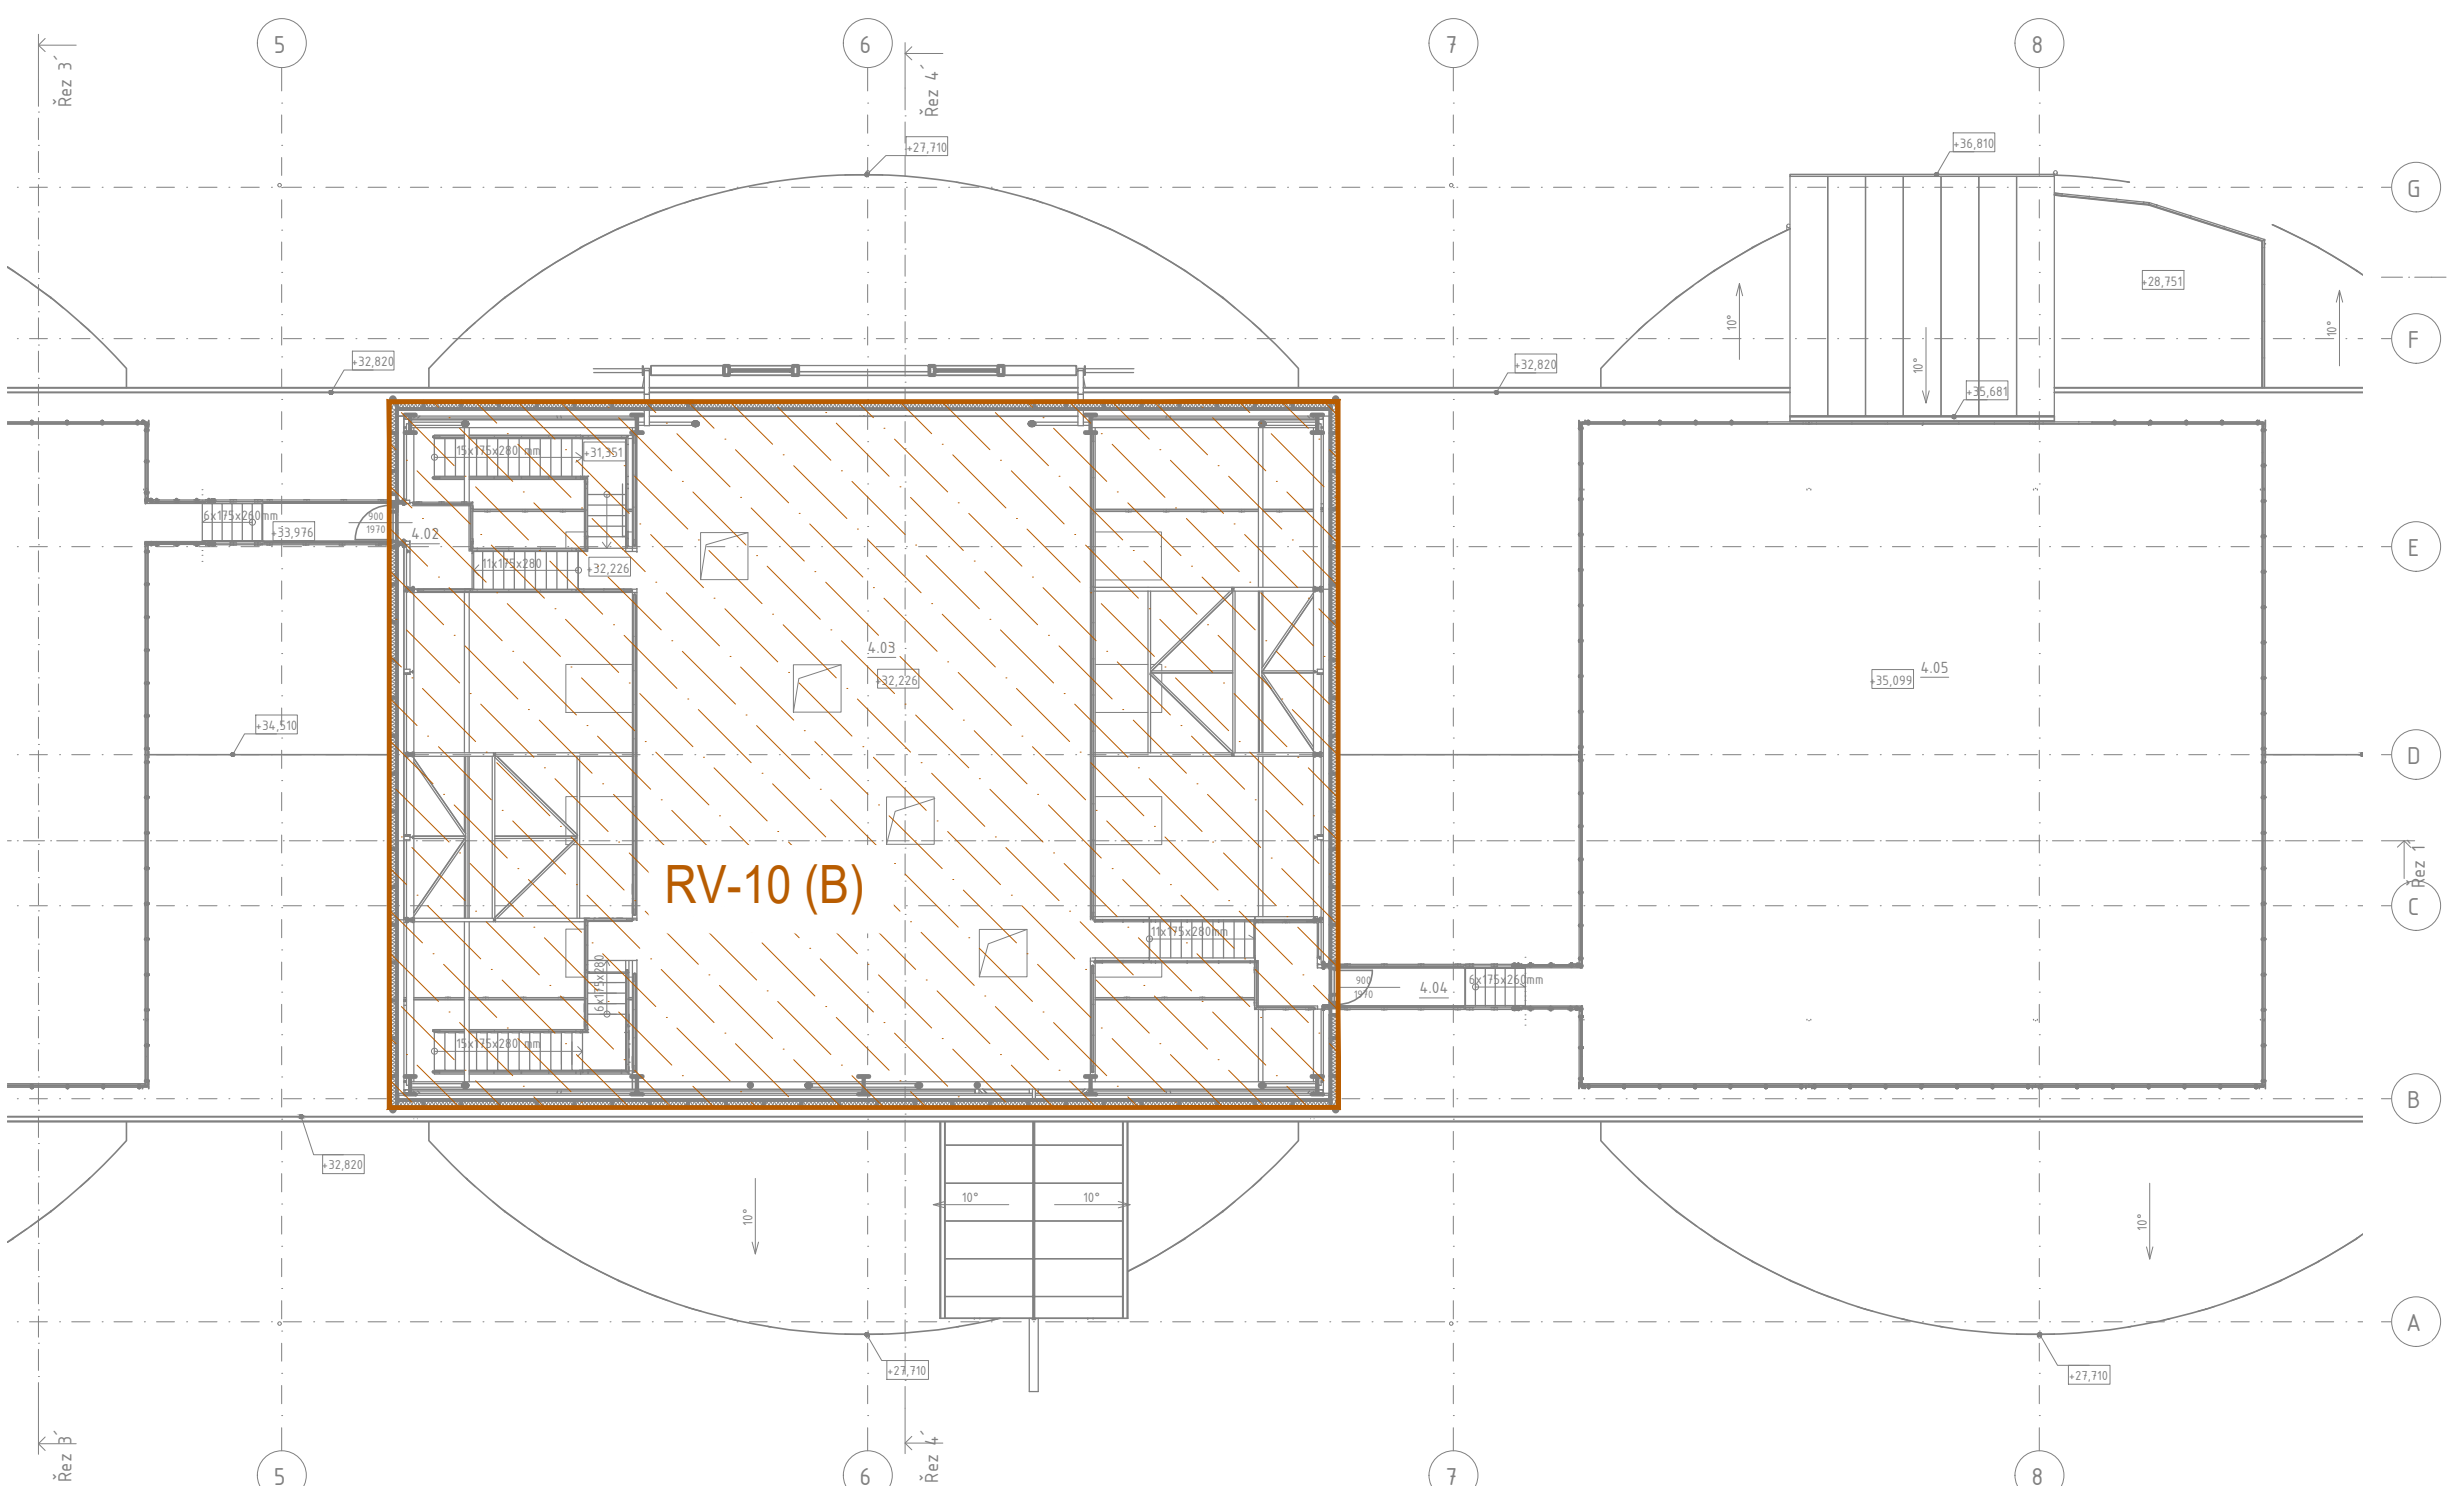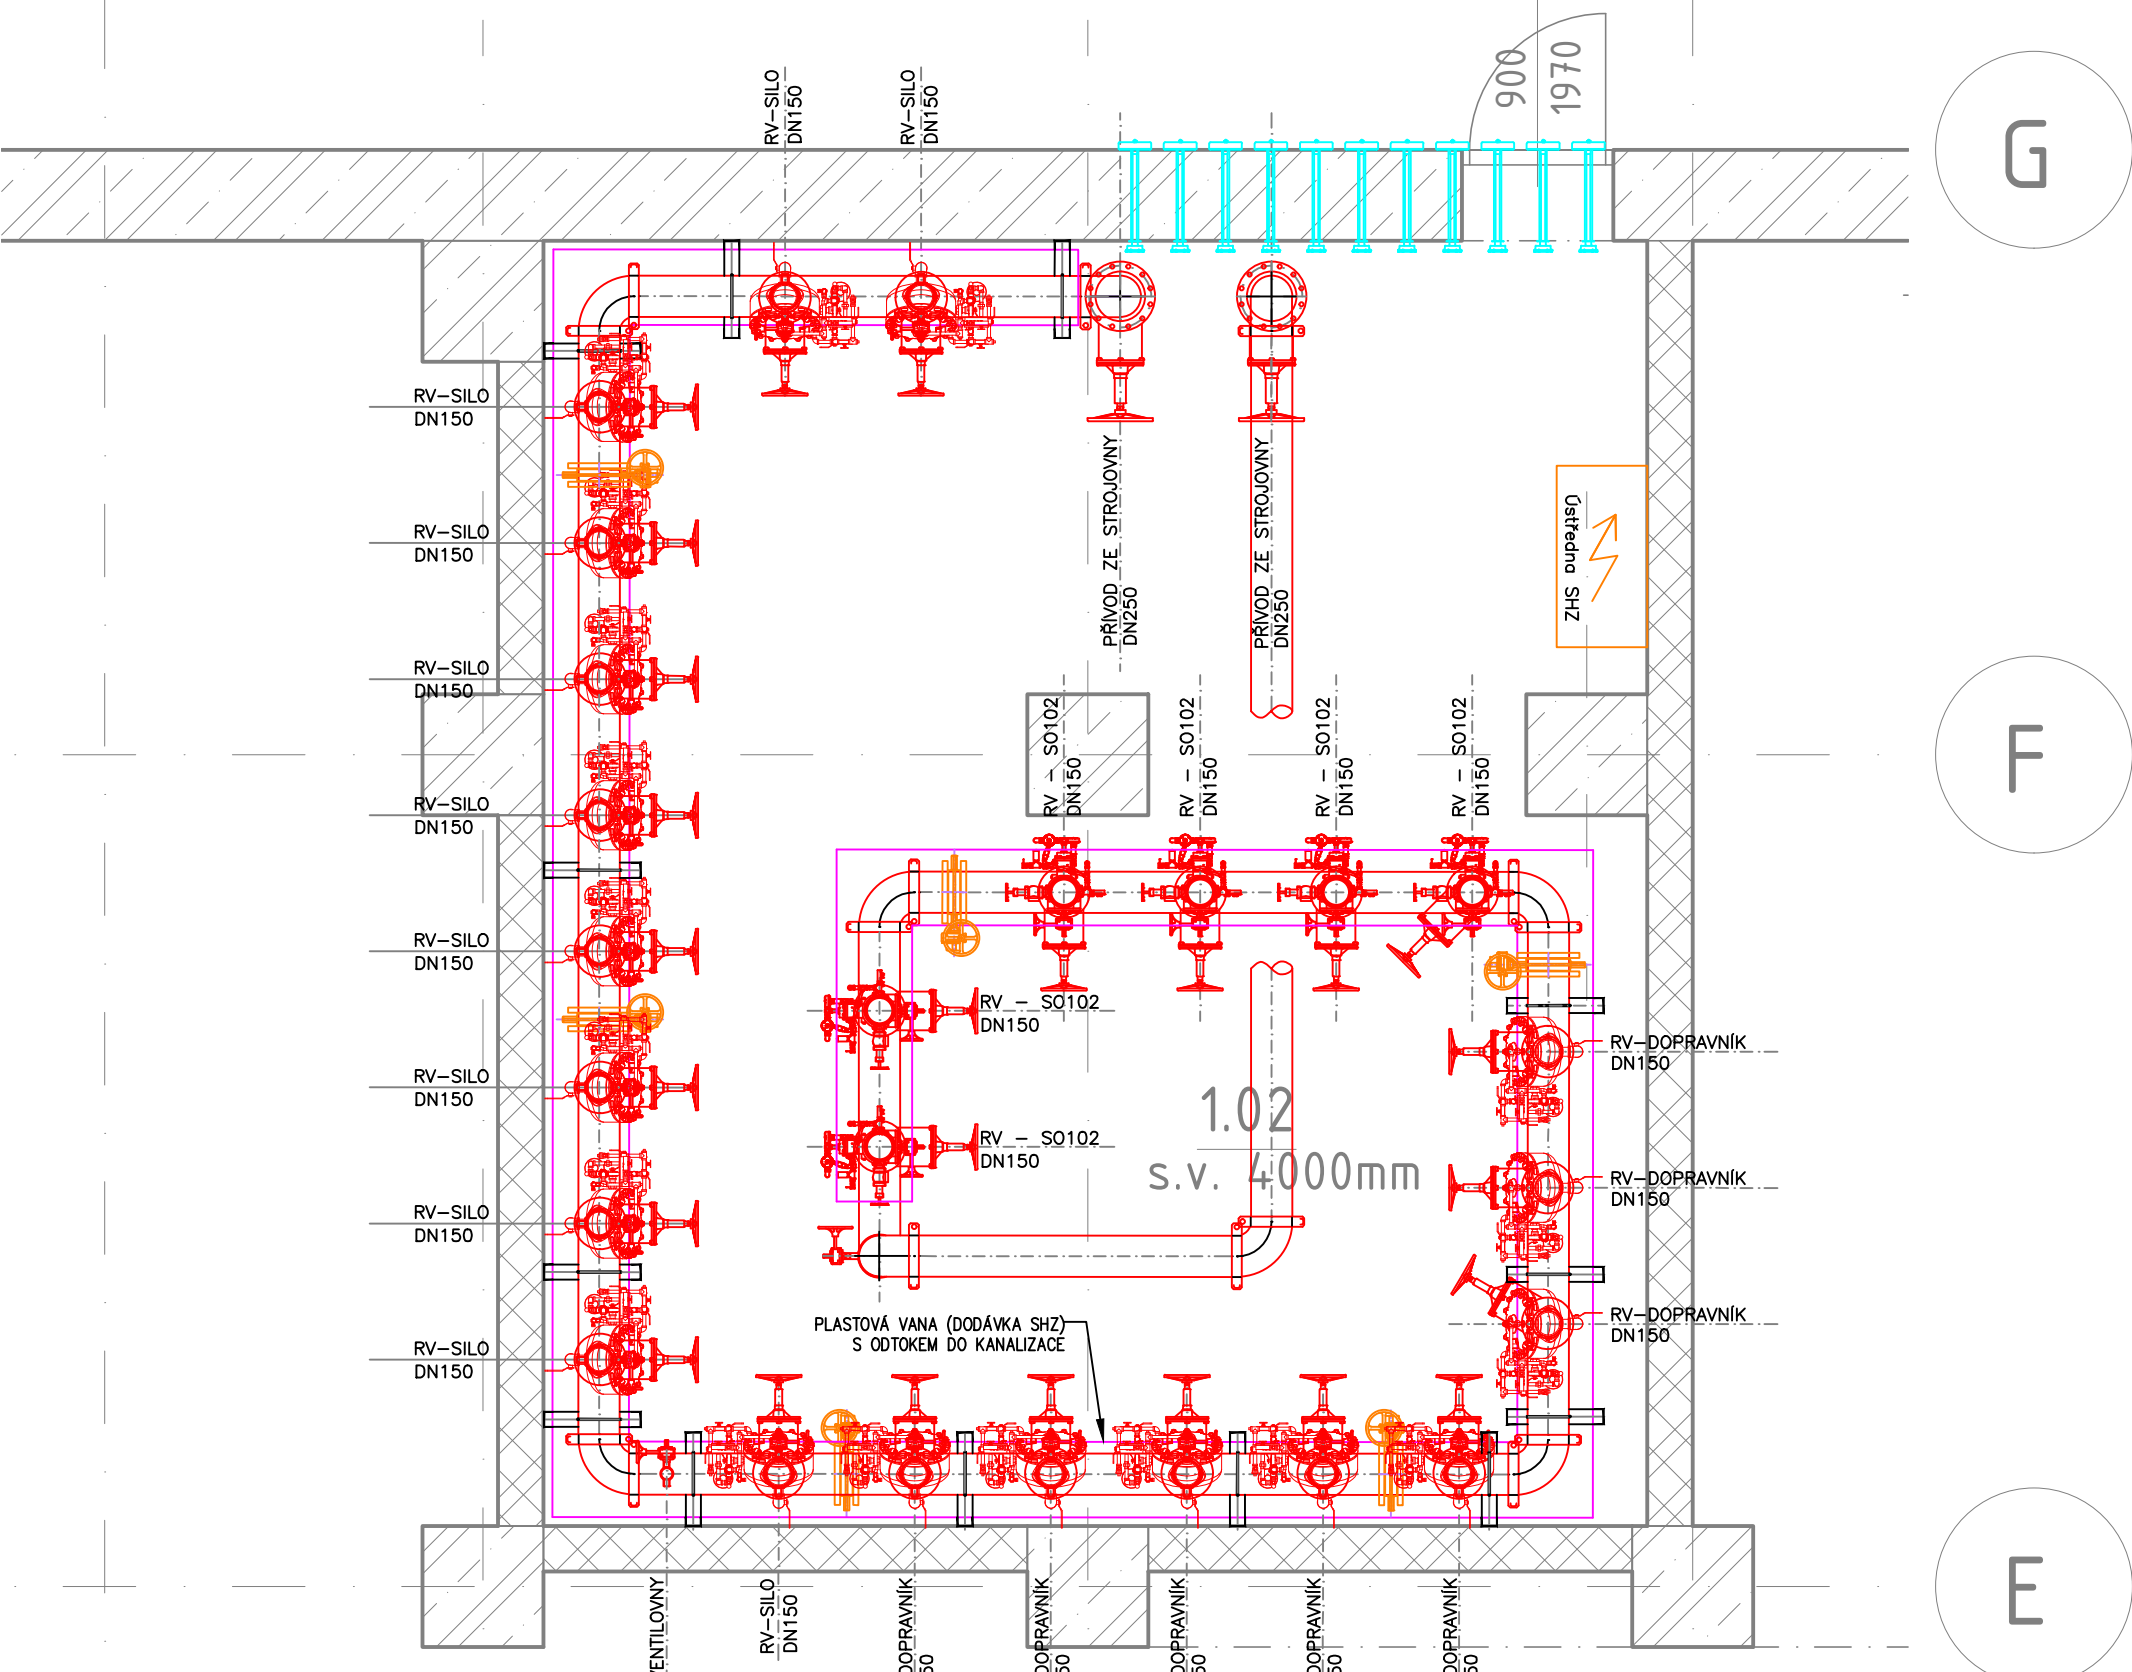

PROJEKTANT:
TRASER

TRASER CZ s.r.o.
Videňská 134/102
619 00 Brno
www.traser.eu

AFRY
Městská 1275/13
140 00 Praha 4, Michle

AKČNÍ ČÍSLO:
0404T21

STUPEŇ:
DOKUMENTACE DSP

DATA:

NAZEV:
MODERNIZACE TEPLÁRNY MLADÁ BOLESLAV
DOKUMENTACE PRO VYDÁNÍ STAVEBNÍHO POVOLENÍ
PS110 Stabliní hasicí zařízení (SHZ)

MĚŘÍTKO:
-
POČET AK:
4
REKZE:
0

SO102 SILA

KONTROLOVAL A ZODPOVÍDÁ:
Kuropatová

ARCHIVNÍ ČÍSLO:
S404T21-DP110-106

LIST:
-