

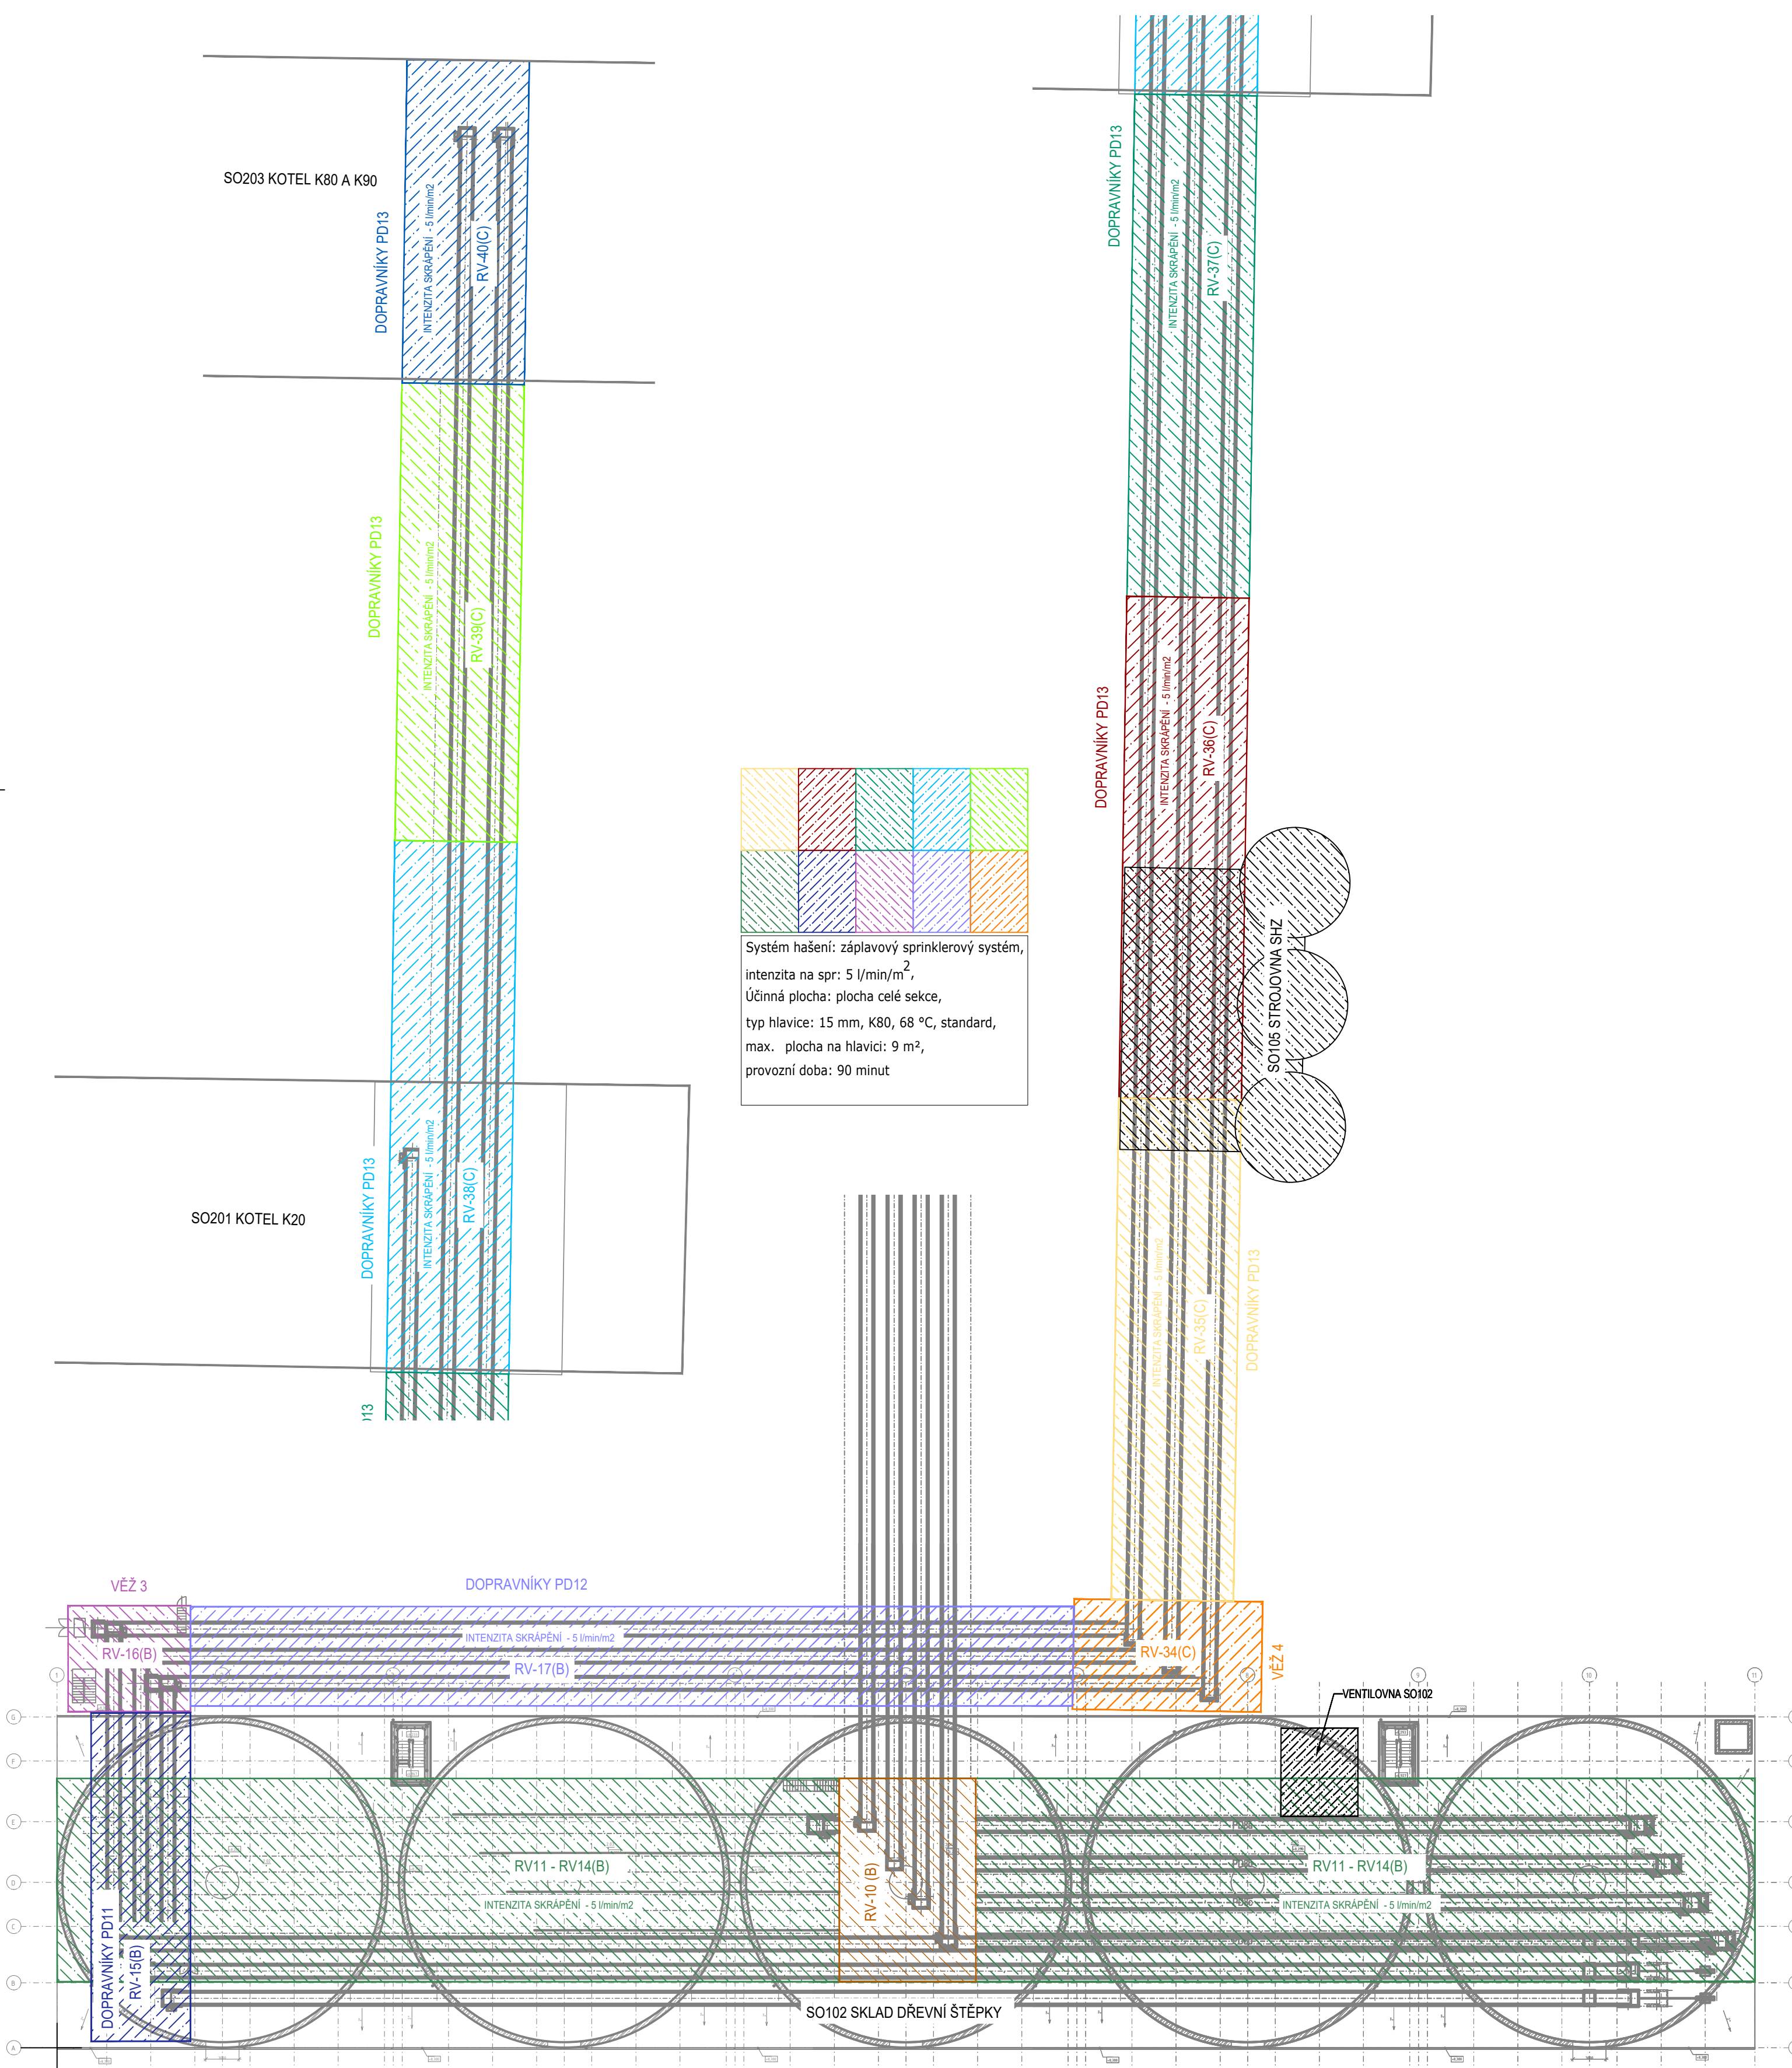
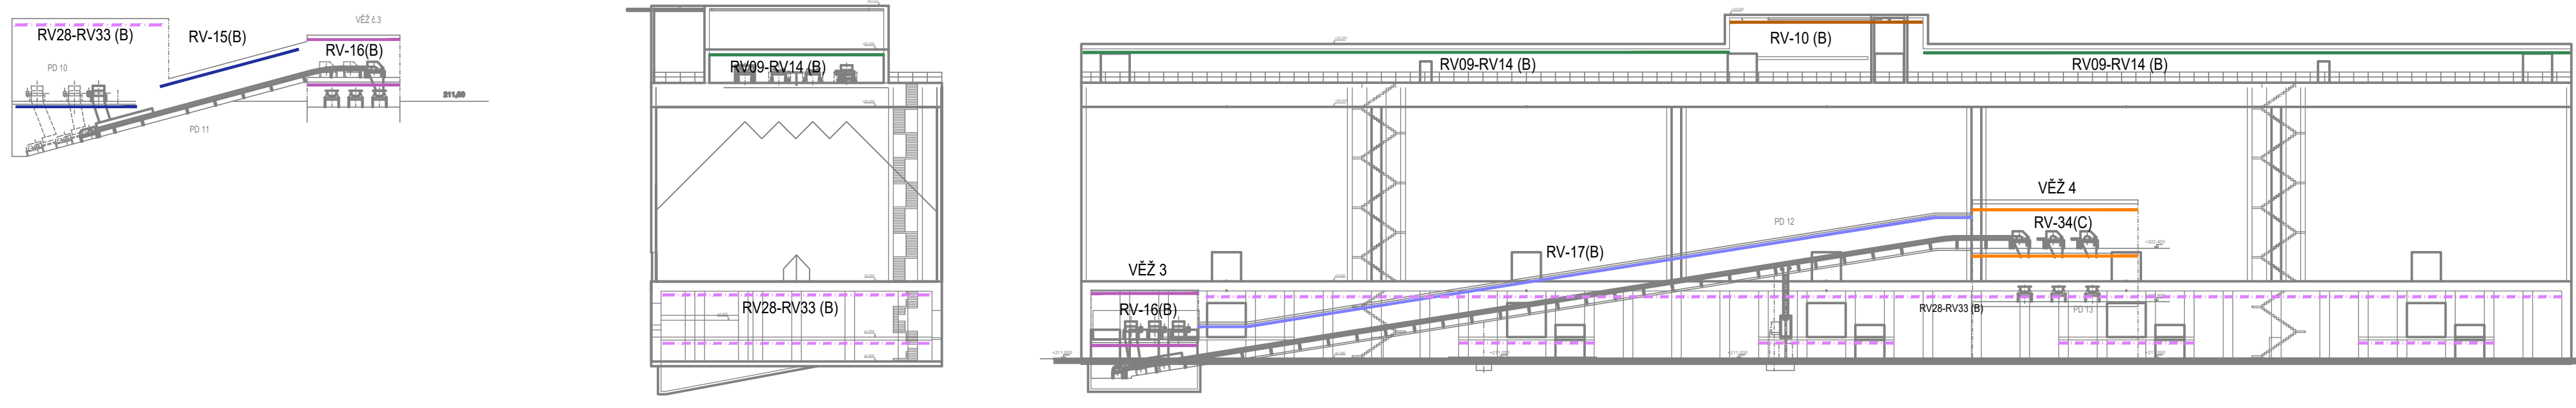


VÝŠKOVÉ USPOŘÁDÁNÍ - SCHEMATICKÉ ZOBRAZENÍ SEKČÍ

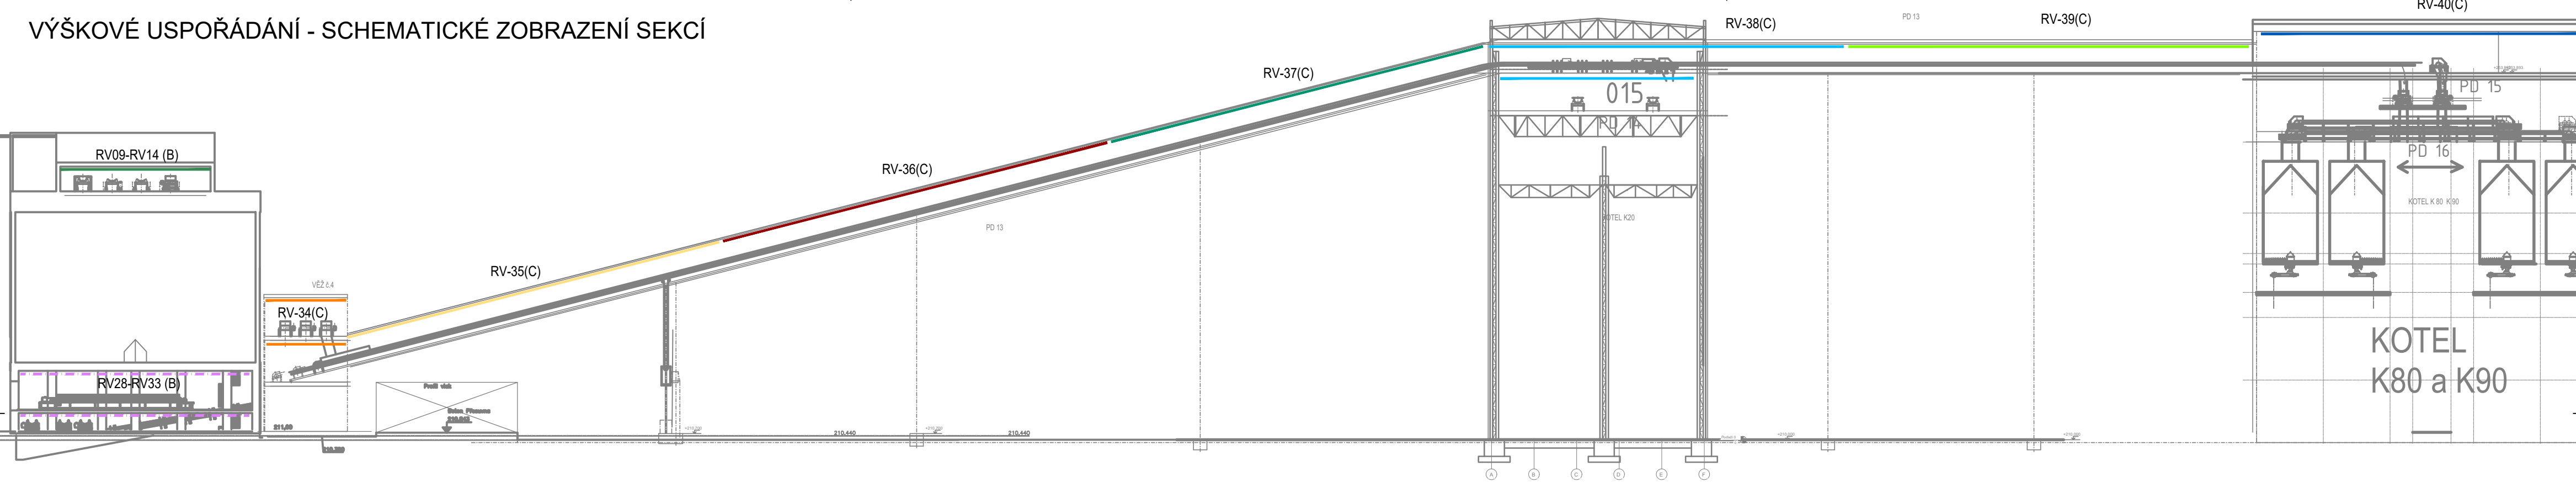

SCHEMA ODDĚLENÍ SEKČÍ V DOPRACNÍCÍCH

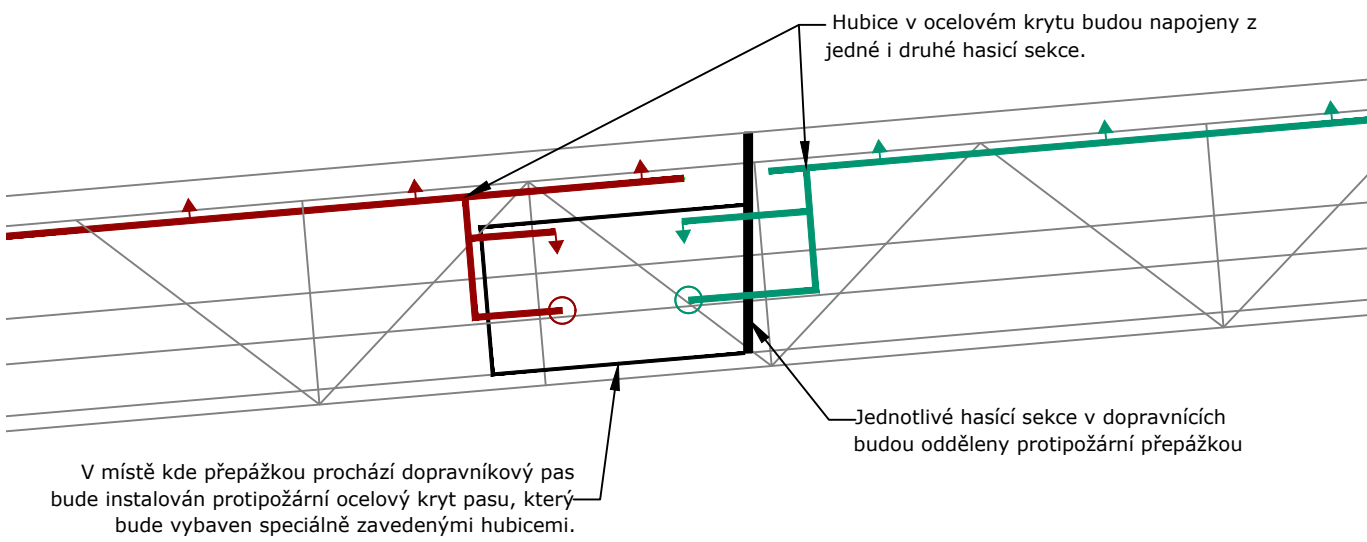

Systém hašení: záplavový sprinklerový systém,
intenzita na spr: 5 l/min/m²,
Účinná plocha: plocha celé sekce,
typ hlavice: 15 mm, K80, 68 °C, standard,
max. plocha na hlavici: 9 m²,
provozní doba: 90 minut

PROJEKTANT: TRASER		TRASER CZ s.r.o. Videňská 134/102 619 00 Brno www.traser.eu	
 Magistrů 1275/13 140 00 Praha 4, Michle	AKCE: MODERNIZACE TEPLÁRNY MLADÁ BOLESLAV DOKUMENTACE PRO VYDÁNÍ STAVEBNÍHO POVOLENÍ		MĚŘÍTKO: —
	NÁZEV: PS110 Stabliní hasicí zařízení (SHZ)		POČET A4: 6
ZAKÁZKOVÉ ČÍSLO: 0404T21	S0104 DOPRAVNÍKY DO KOTELN		REVIZE: 0
STUPEŇ: DOKUMENTACE DSP	VYPRACOVAL: Hana Kuropatová	KONTROLOVAL A ZODPOVÍDÁ: Kuropatová	ARCHIVNÍ ČÍSLO: S404T21—DP110—108
DATE: 10.2022			LIST: