


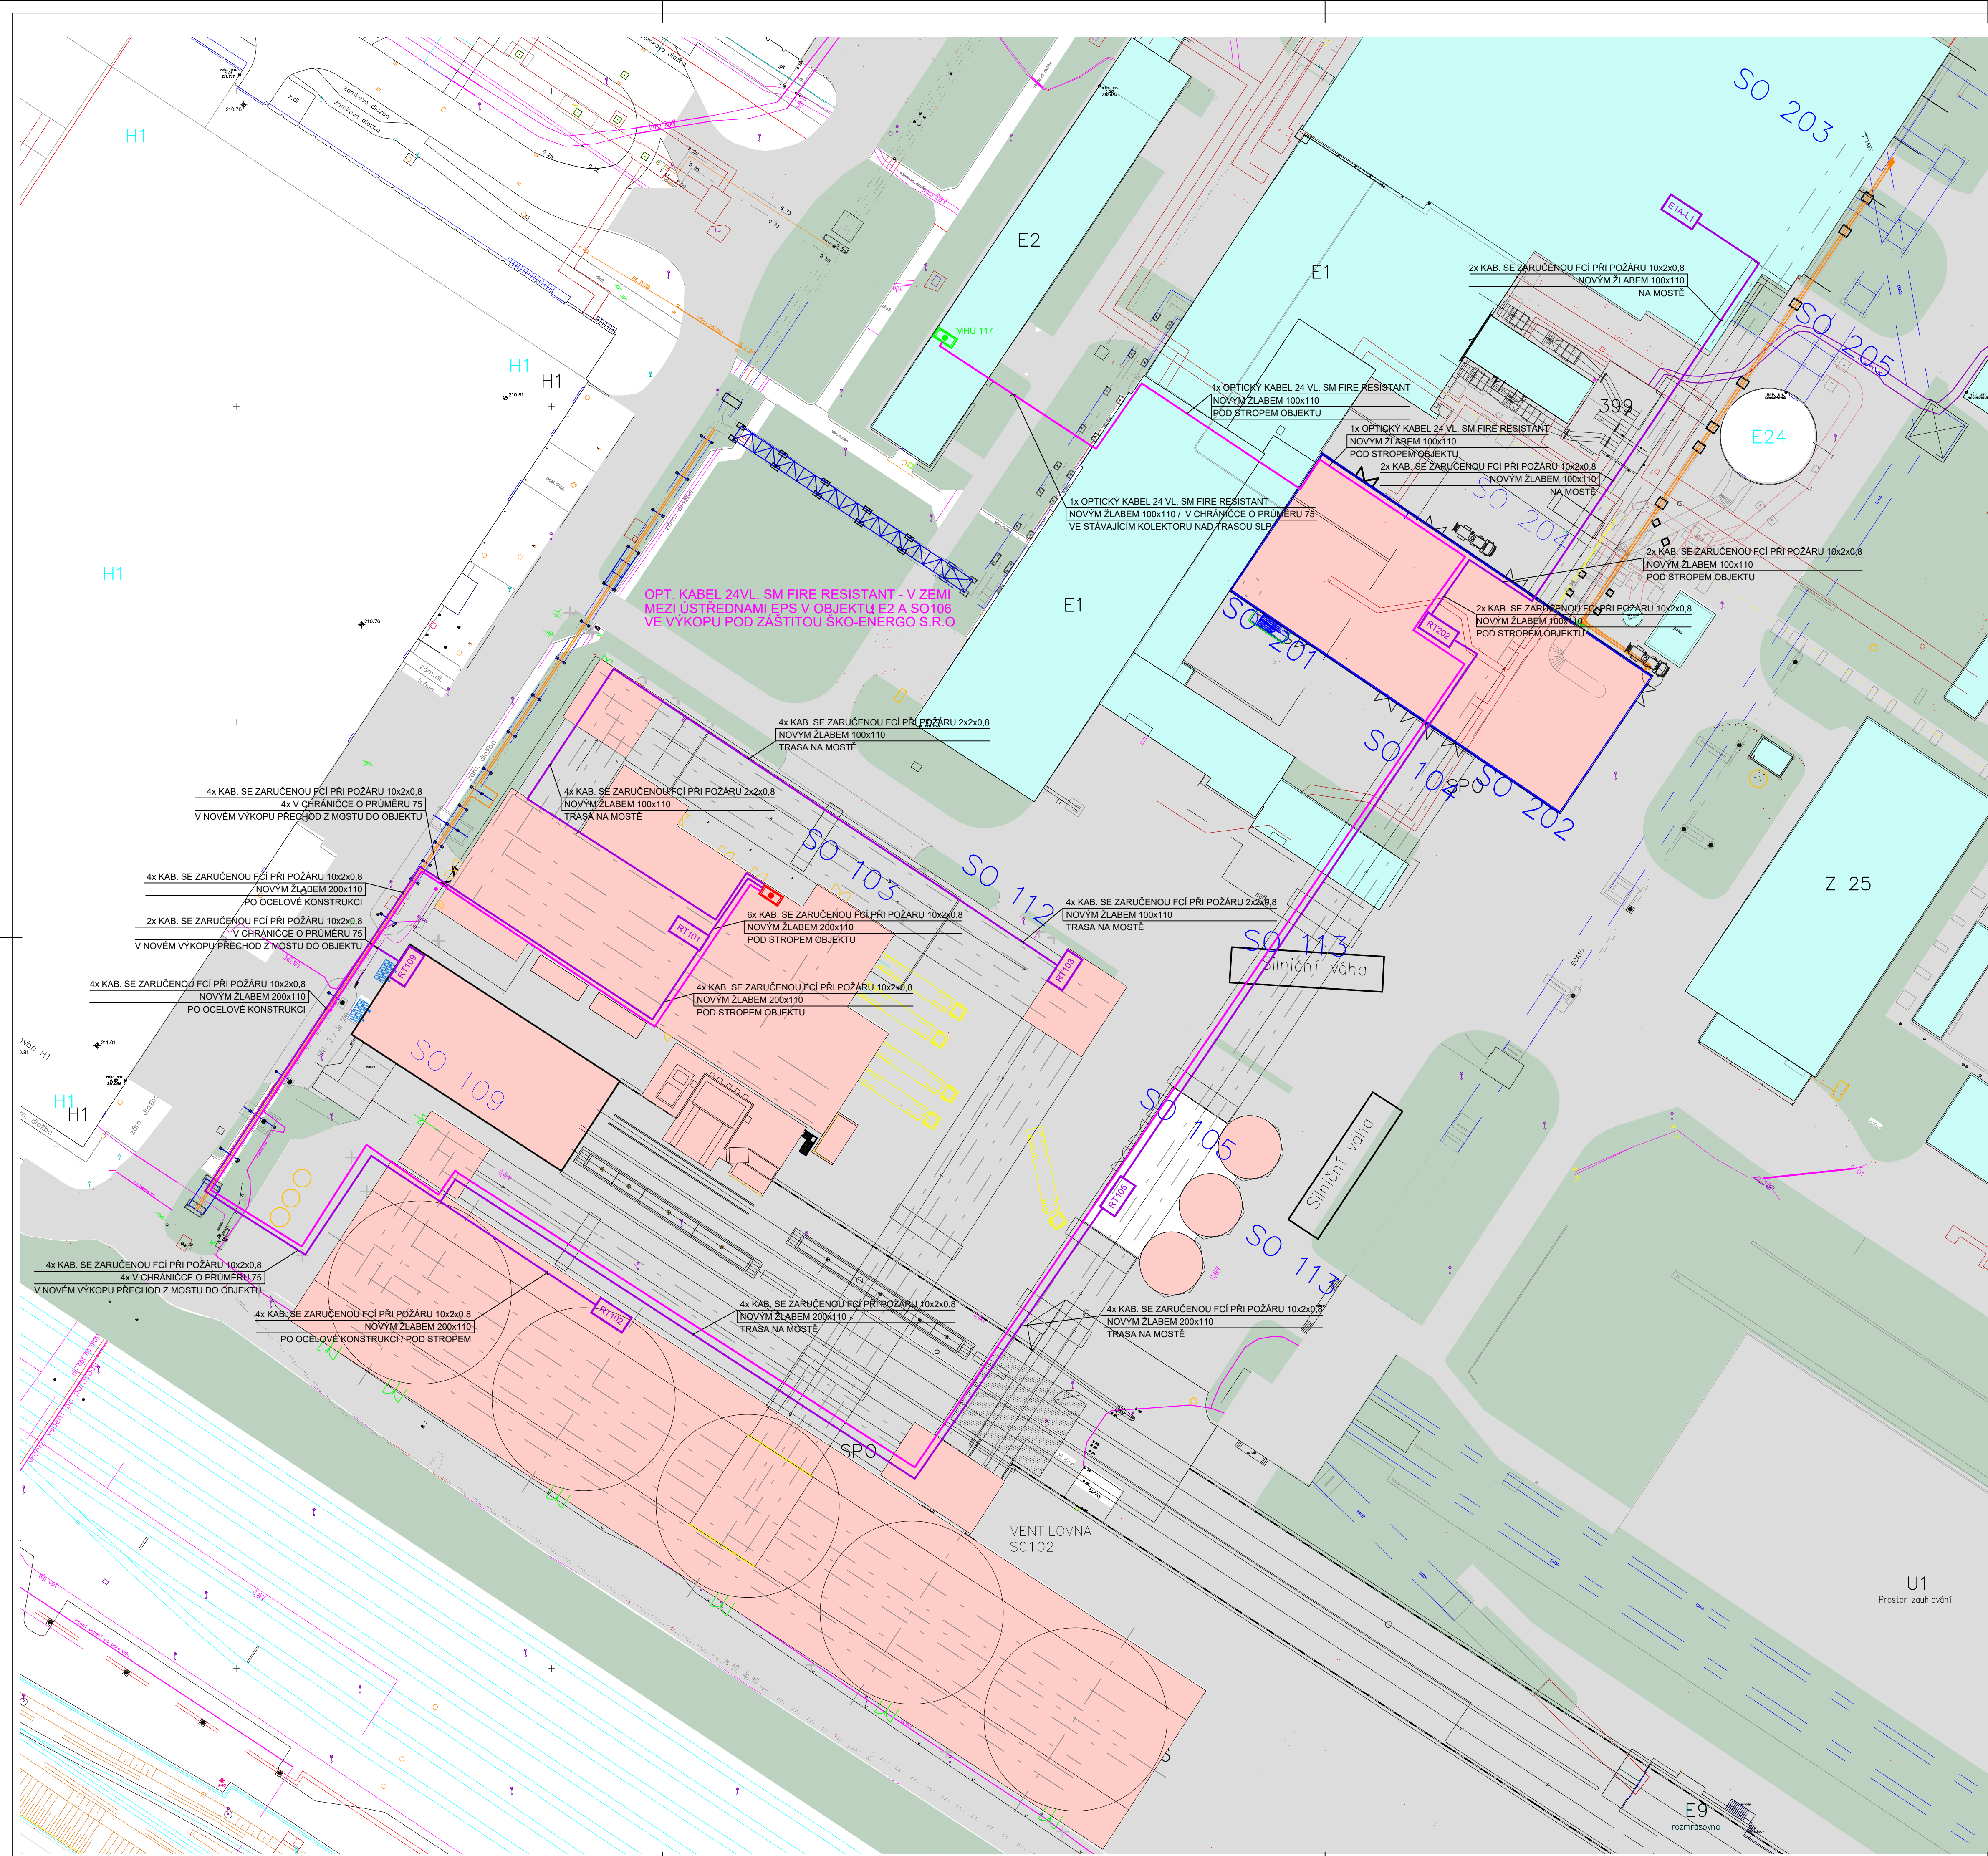

LEGENDA:

- NOVÁ INSTALACE
- STÁVAJÍCÍ INSTALACE
- OPTICKÝ KABEL 24 VL. SM FIRE RESISTANT
- KAB. SE ZARUČENOU FCI PŘI POŽÁRU 10x2x0,8/2x2x0,8
- HLAVNÍ SVORKOVNICE EPS
- ÚSTŘEDNA EPS

PROJEKTANT: EMEER DESIGN	EMEER-DESIGN, s.r.o. Vítězská 186/118 619 00 Brno IČ: 08869961, DIČ: CZ08869961
AFRY Magistrát 1275/13 140 00 Praha 4, Michle	AKCE: MODERNIZACE TEPLÁRNY MLADÁ BOLESLAV DOKUMENTACE PRO VYDÁNÍ STAVEBNÍHO POVOLENÍ NÁZEV: EPS – ELEKTRICKÁ POŽÁRNÍ SIGNALIZACE DISPOZIČNÍ VÝKRES AREÁLU PÁTERNÍ TRASY
ZNAČKOVÉ ČÍSLO: 0404T21	MĚŘÍTKO: 1:500
STUPEŇ: DOKUMENTACE DSP	POČET A4: 8
DATUM: 12/2022	REKZE: 1
VYPRACOVAL: ING. KUBICA	KONTROLOVAL A ZODPOVÍDÁ: ING. KLEIN
	ARCHIVNÍ ČÍSLO: S404T21-PS111-004
	LIST: 1