


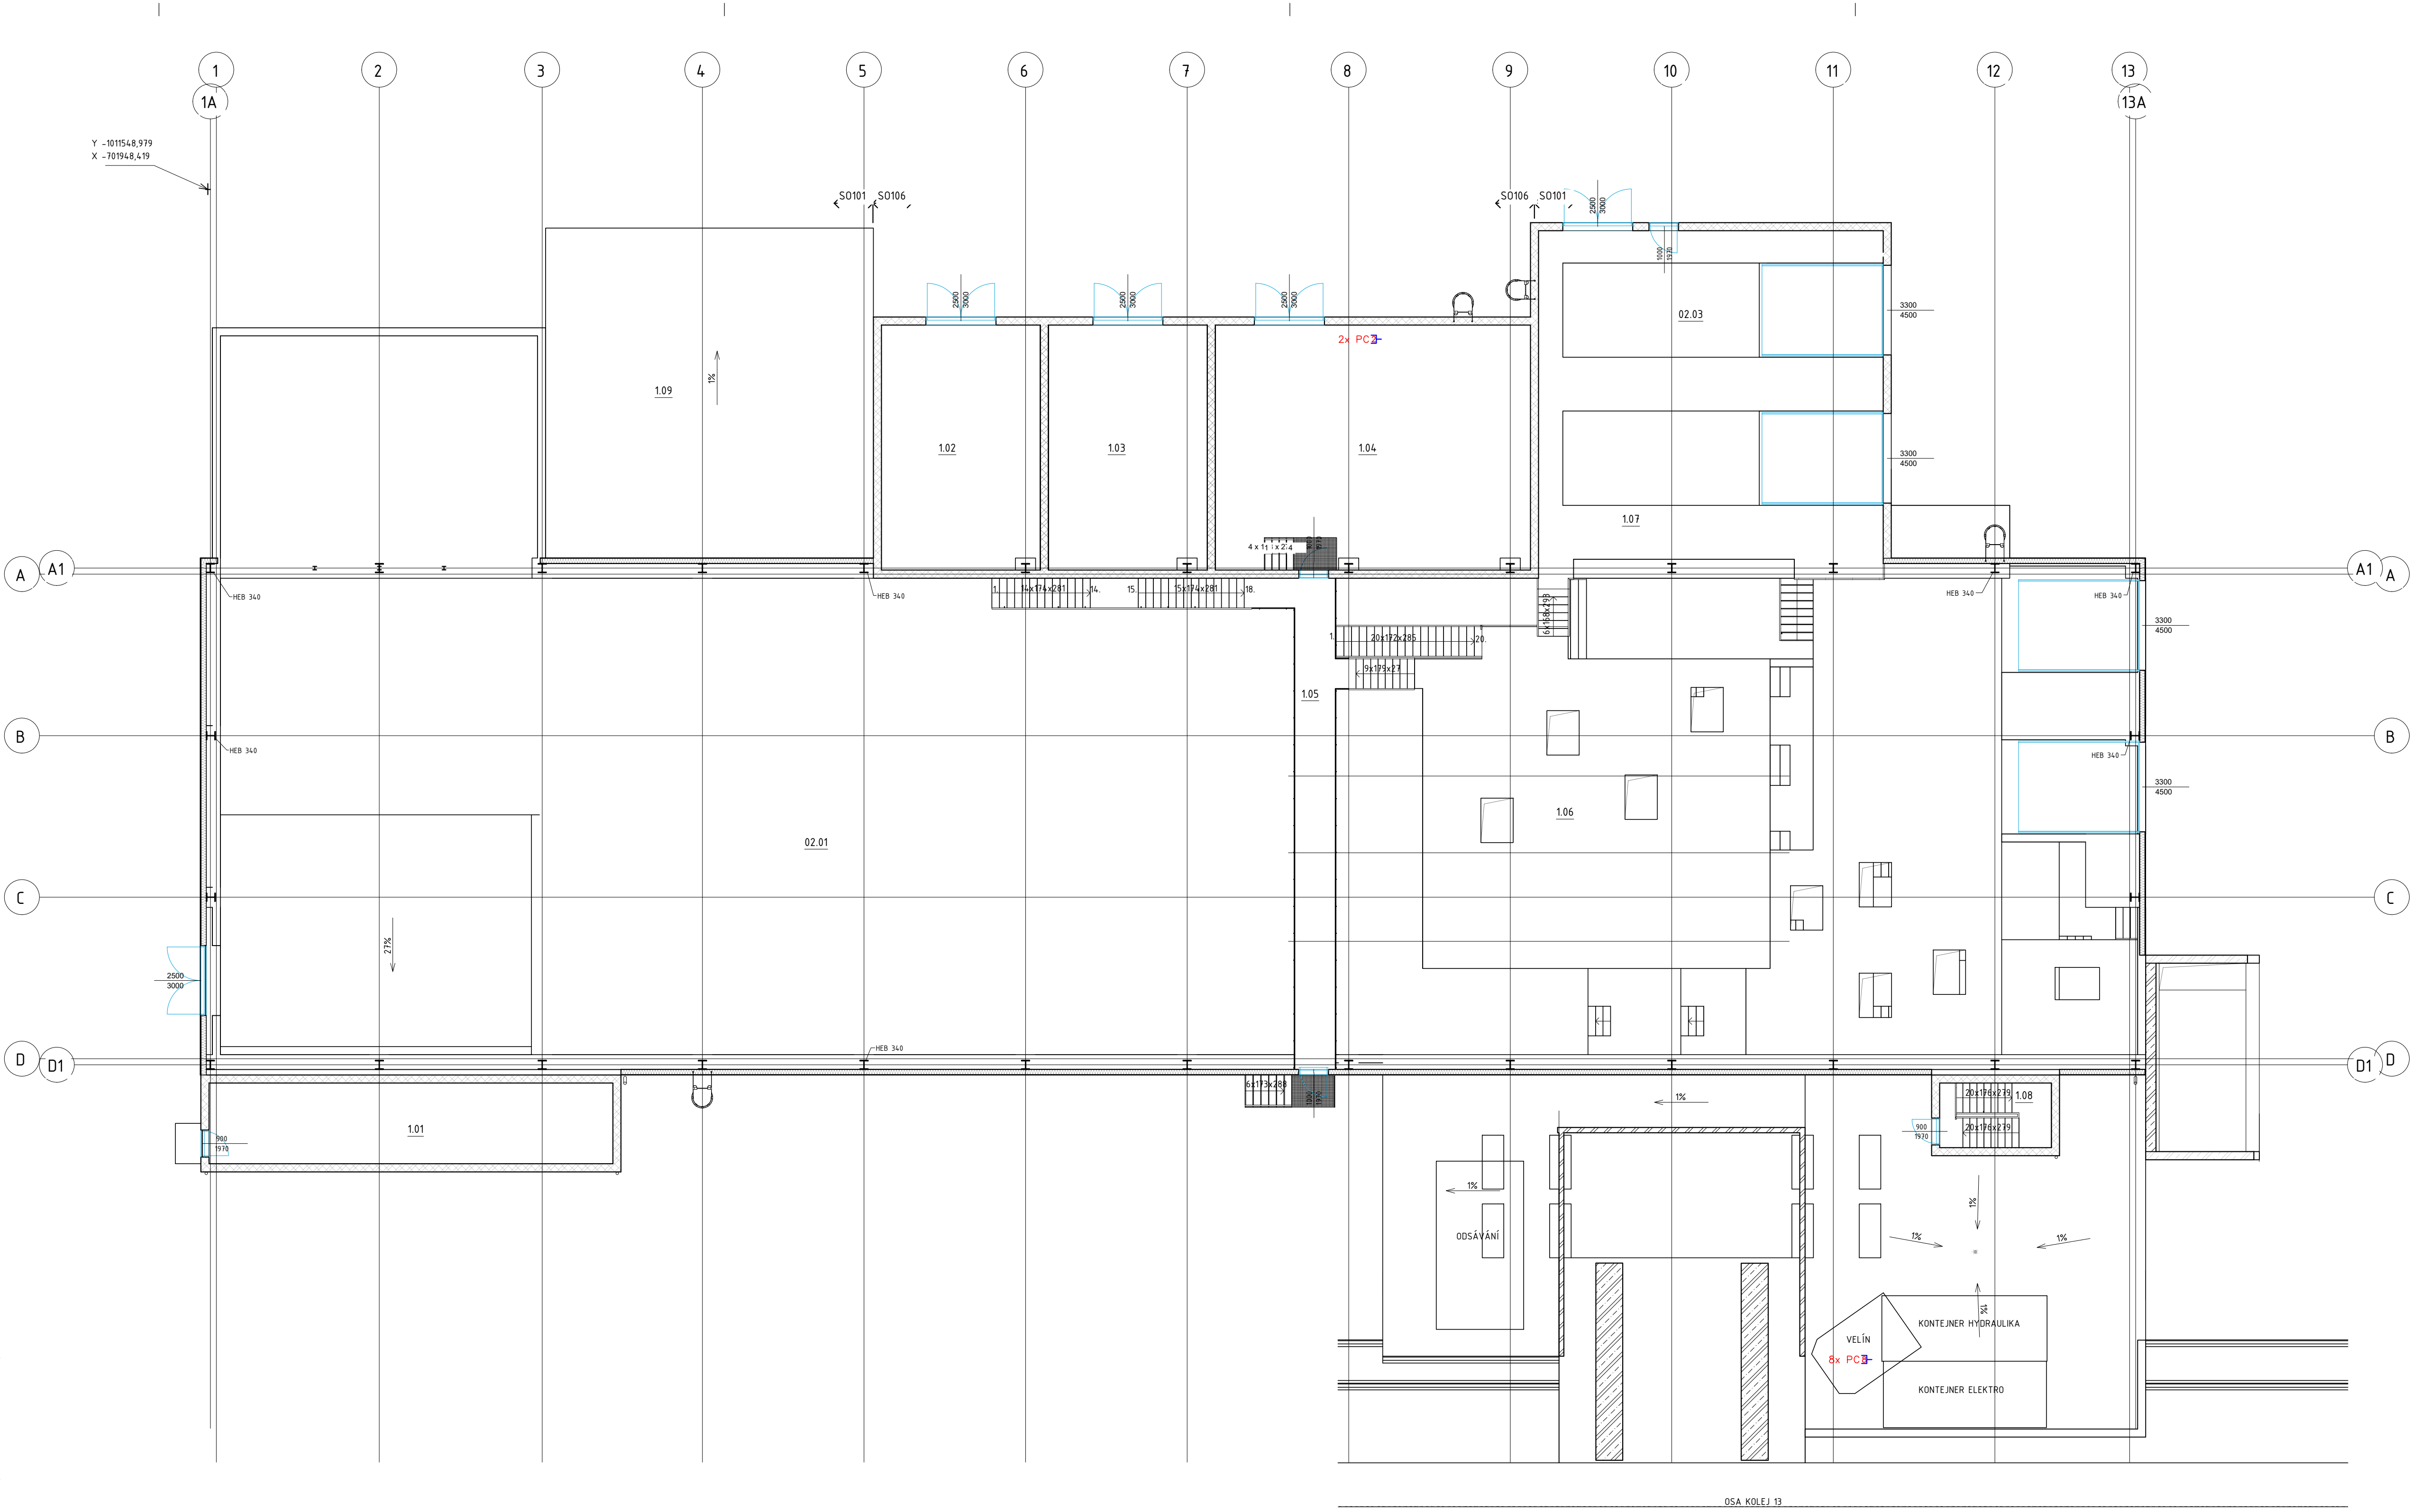


S0 101 – Tabulka místností +0,0m					
Číslo	Název	Plocha	Druh podlahy	Povrchy stěn	Povrch stropu
1.01	Ventilovna	45,0 m²	Pochozí beton	Tenkostřivá omítka	Tenkostřivá omítka
1.05	Lávka	28,7 m²	Pochozí beton	-	Izolační panel
1.06	Prostřední P03	152,6 m²	Pochozí beton	-	Izolační panel
1.07	Výkladka nákladní auta	76,6 m²	Pochozí beton	Sandvič. panely/omítka	Izolační panel
1.08	Schodiště	10,0 m²	Pochozí beton	Beton	Tenkostřivá omítka
1.09	Plocha pro VZT	149,1 m²	Pochozí beton	-	-
Celkový součet:		462,0 m²			

S0 106 – Tabulka místností +0,0m					
Číslo	Název	Plocha	Druh podlahy	Povrchy stěn	Povrch stropu
1.02	Technická místnost SLP	53,7 m²	Pochozí beton	Tenkostřivá omítka	Tenkostřivá omítka
1.03	Rozvodna MaR	53,7 m²	Dielektrický koberec	Tenkostřivá omítka	Tenkostřivá omítka
1.04	Rozvodna elektro	106,5 m²	Dielektrický koberec	Tenkostřivá omítka	Tenkostřivá omítka
Celkový součet:		213,8 m²			

LEGENDA SLP – DATA

PC PORT DATOVÝ

 PROJEKTANT: ERCOM		ERCOM s.r.o. Husovo náměstí 119 411 08 Slávič			
 Magistr 1275/13 140 00 Praha 4, Michle INŽENÝRSKÉ ČÍSLO: 0404721		NÁZEV: MODERNIZACE TEPLÁRNY MLADÁ BOLESLAV DOKUMENTACE PRO VYDÁNÍ STAVEBNÍHO POVOLENÍ			
		MÁK: PS 112 KAMEROVÝ SYSTÉM S0101 PŘÍJEM & OPRAVA DŘEVNÍ ŠTĚPKY ROZVODY DATA		STRANA: 11:00	POČET AK: 12
				REVIZE: 0	
DATE: 12/2022		VYPRACOVAL: MICHAL TÝNEK	KONTROLOVAL A ZODPOVÍDÁ: JAN ŠTASTNÝ	ARCHIVNÍ ČÍSLO: S404721-DP112-004	LIST: 1