


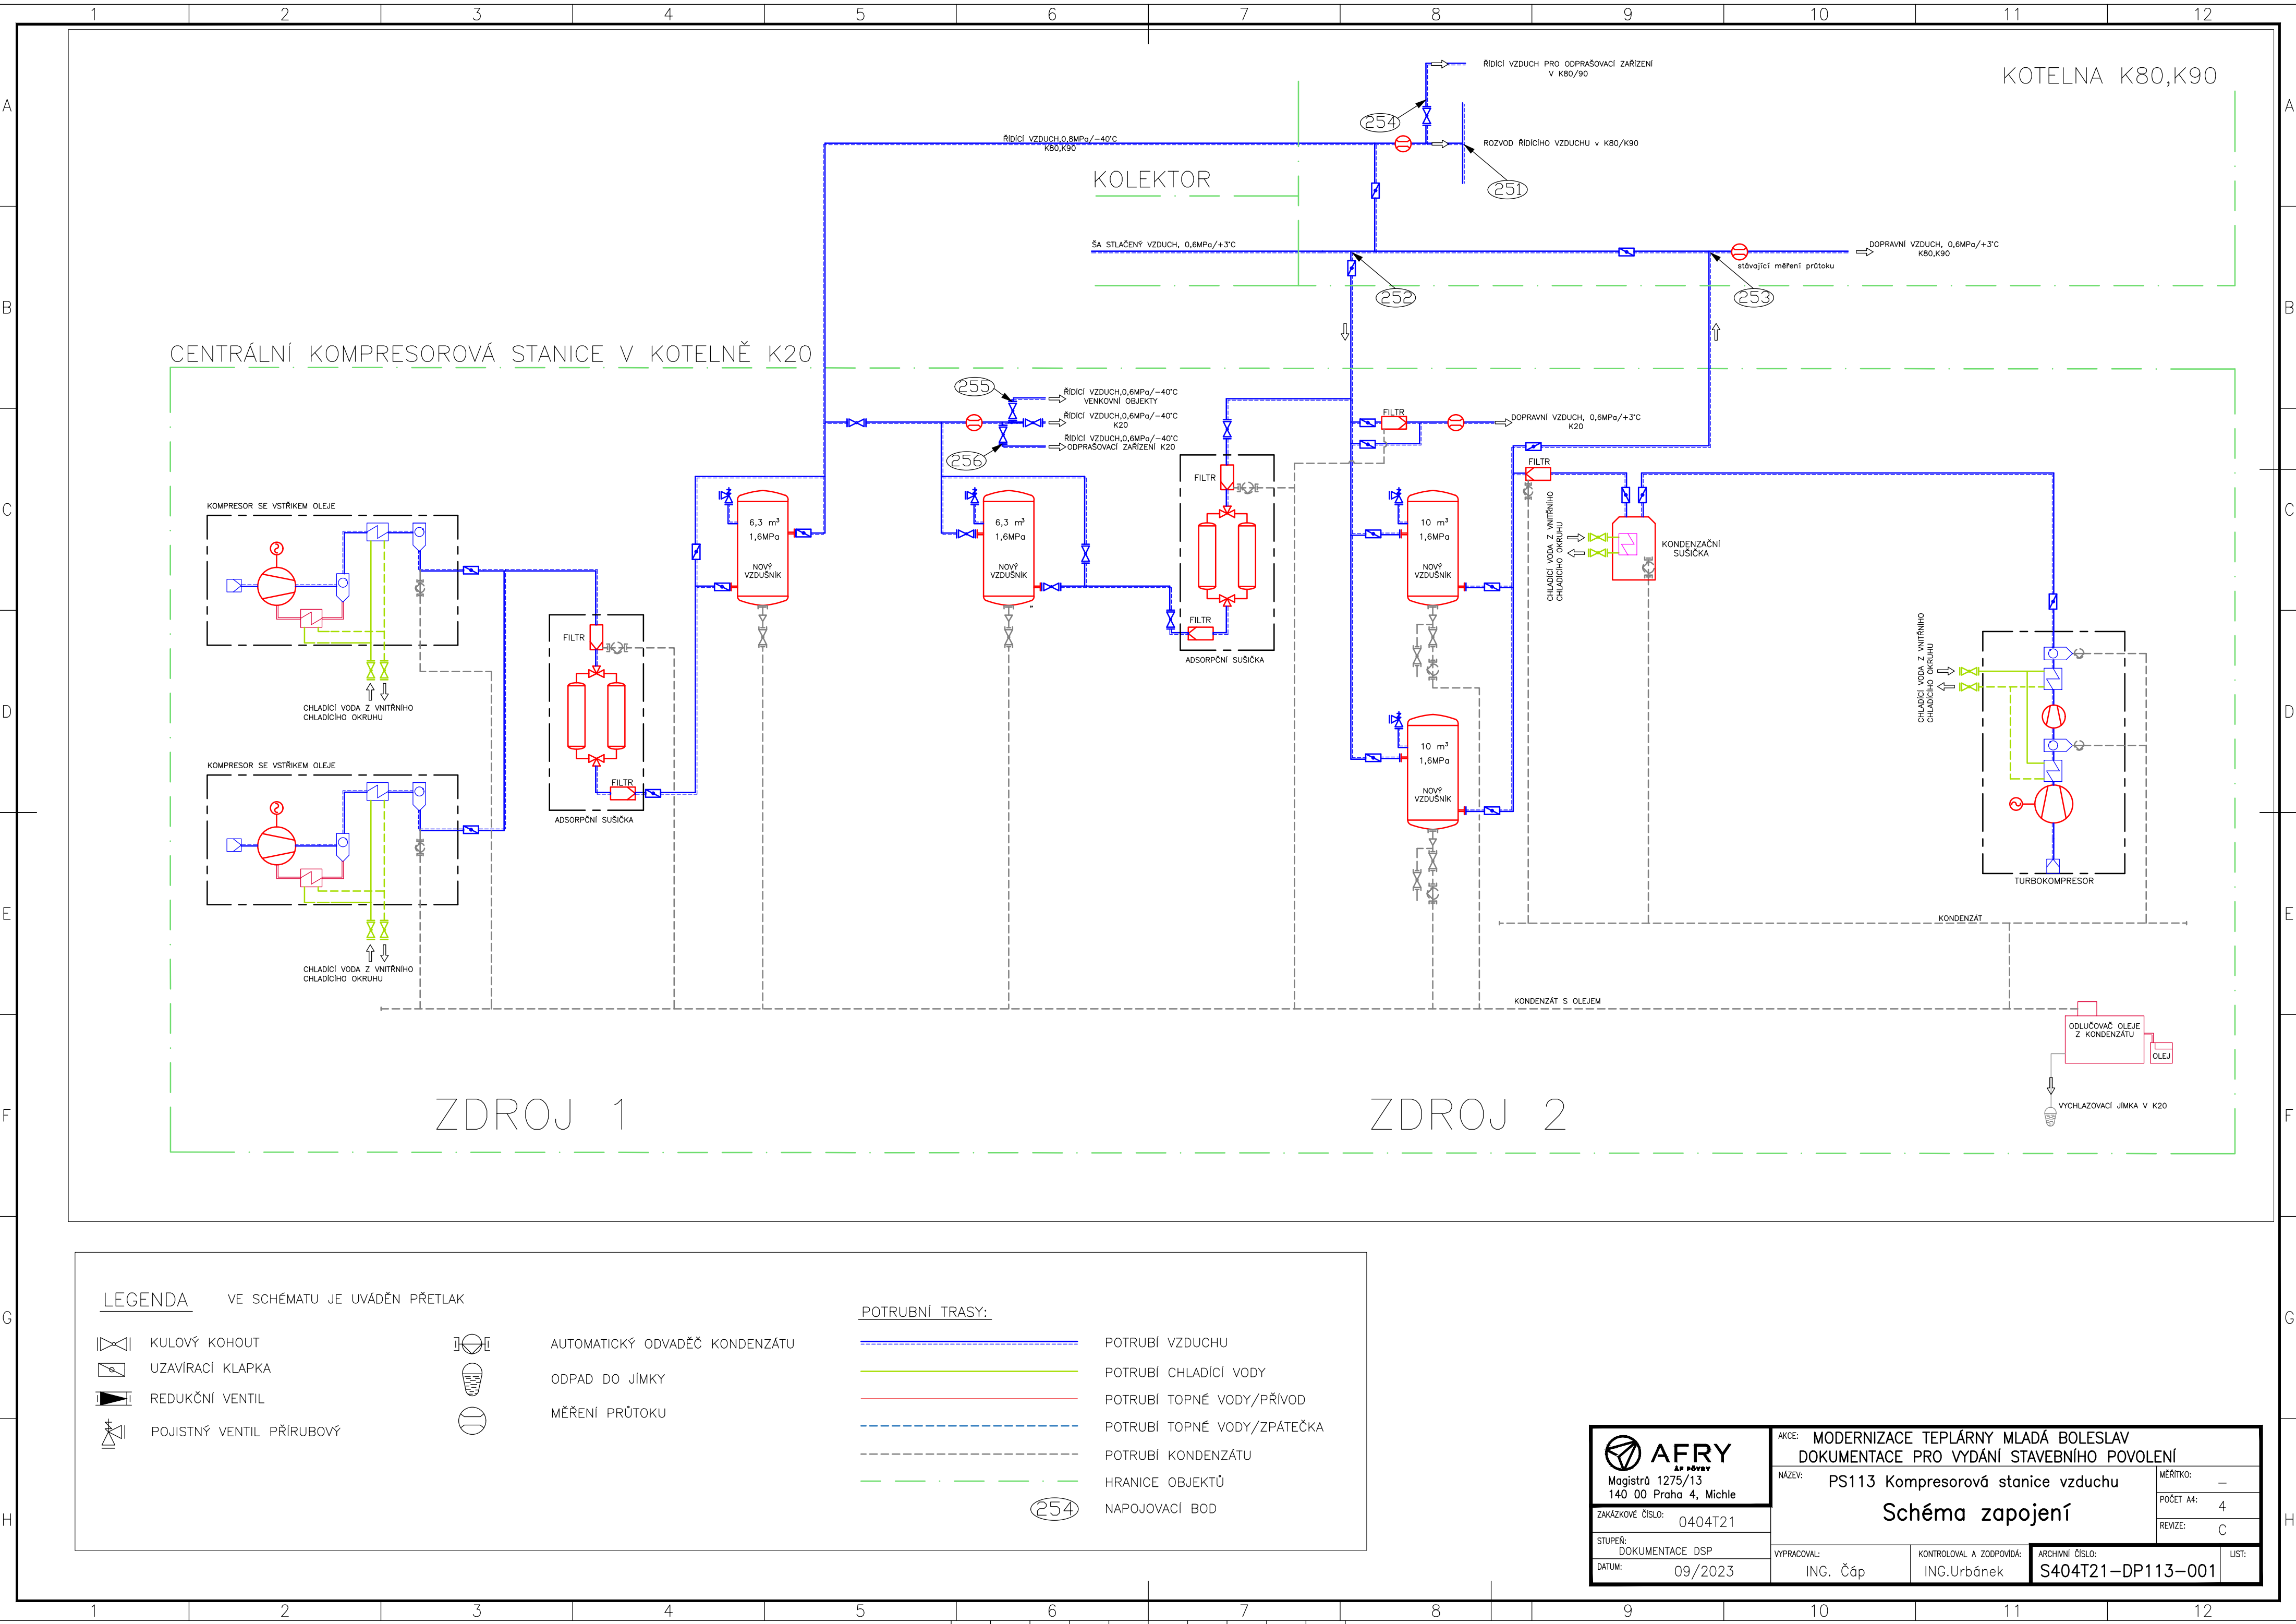

LEGENDA VE SCHÉMATU JE UVÁDĚN PŘETLAK

- KULOVÝ KOHOUT
UZAVÍRACÍ KLAPKA
REDUKČNÍ VENTIL
POJISTNÝ VENTIL PŘÍRUBOVÝ

- AUTOMATICKÝ ODVADĚČ KONDENZÁTU
ODPAD DO JÍMKY
MĚŘENÍ PRŮTOKU

POTRUBNÍ TRASY:

- POTRUBÍ VZDUCHU
POTRUBÍ CHLADICÍ VODY
POTRUBÍ TOPNÉ VODY/PŘÍVOD
POTRUBÍ TOPNÉ VODY/ZPÁTEČKA
POTRUBÍ KONDENZÁTU
HRANICE OBJEKTŮ
NAPOJOVACÍ BOD



Magistrů 1275/13
140 00 Praha 4, Michle
ZAKÁZKOVÉ ČÍSLO: 0404T21
STUPEŇ: DOKUMENTACE DSP
DATUM: 09/2023

AKCE: MODERNIZACE TEPLÁRNY MLADÁ BOLESLAV
DOKUMENTACE PRO VYDÁNÍ STAVEBNÍHO POVOLENÍ
NÁZEV: PS113 Kompresorová stanice vzduchu

MĚŘÍTKO: —
POČET A4: 4
REVIZE: C

Schéma zapojení

VYPRACOVAL: ING. Čáp
KONTROLOVAL A ZODPOVÍDÁ: ING. Urbánek
ARCHIVNÍ ČÍSLO: S404T21-DP113-001
LIST: