


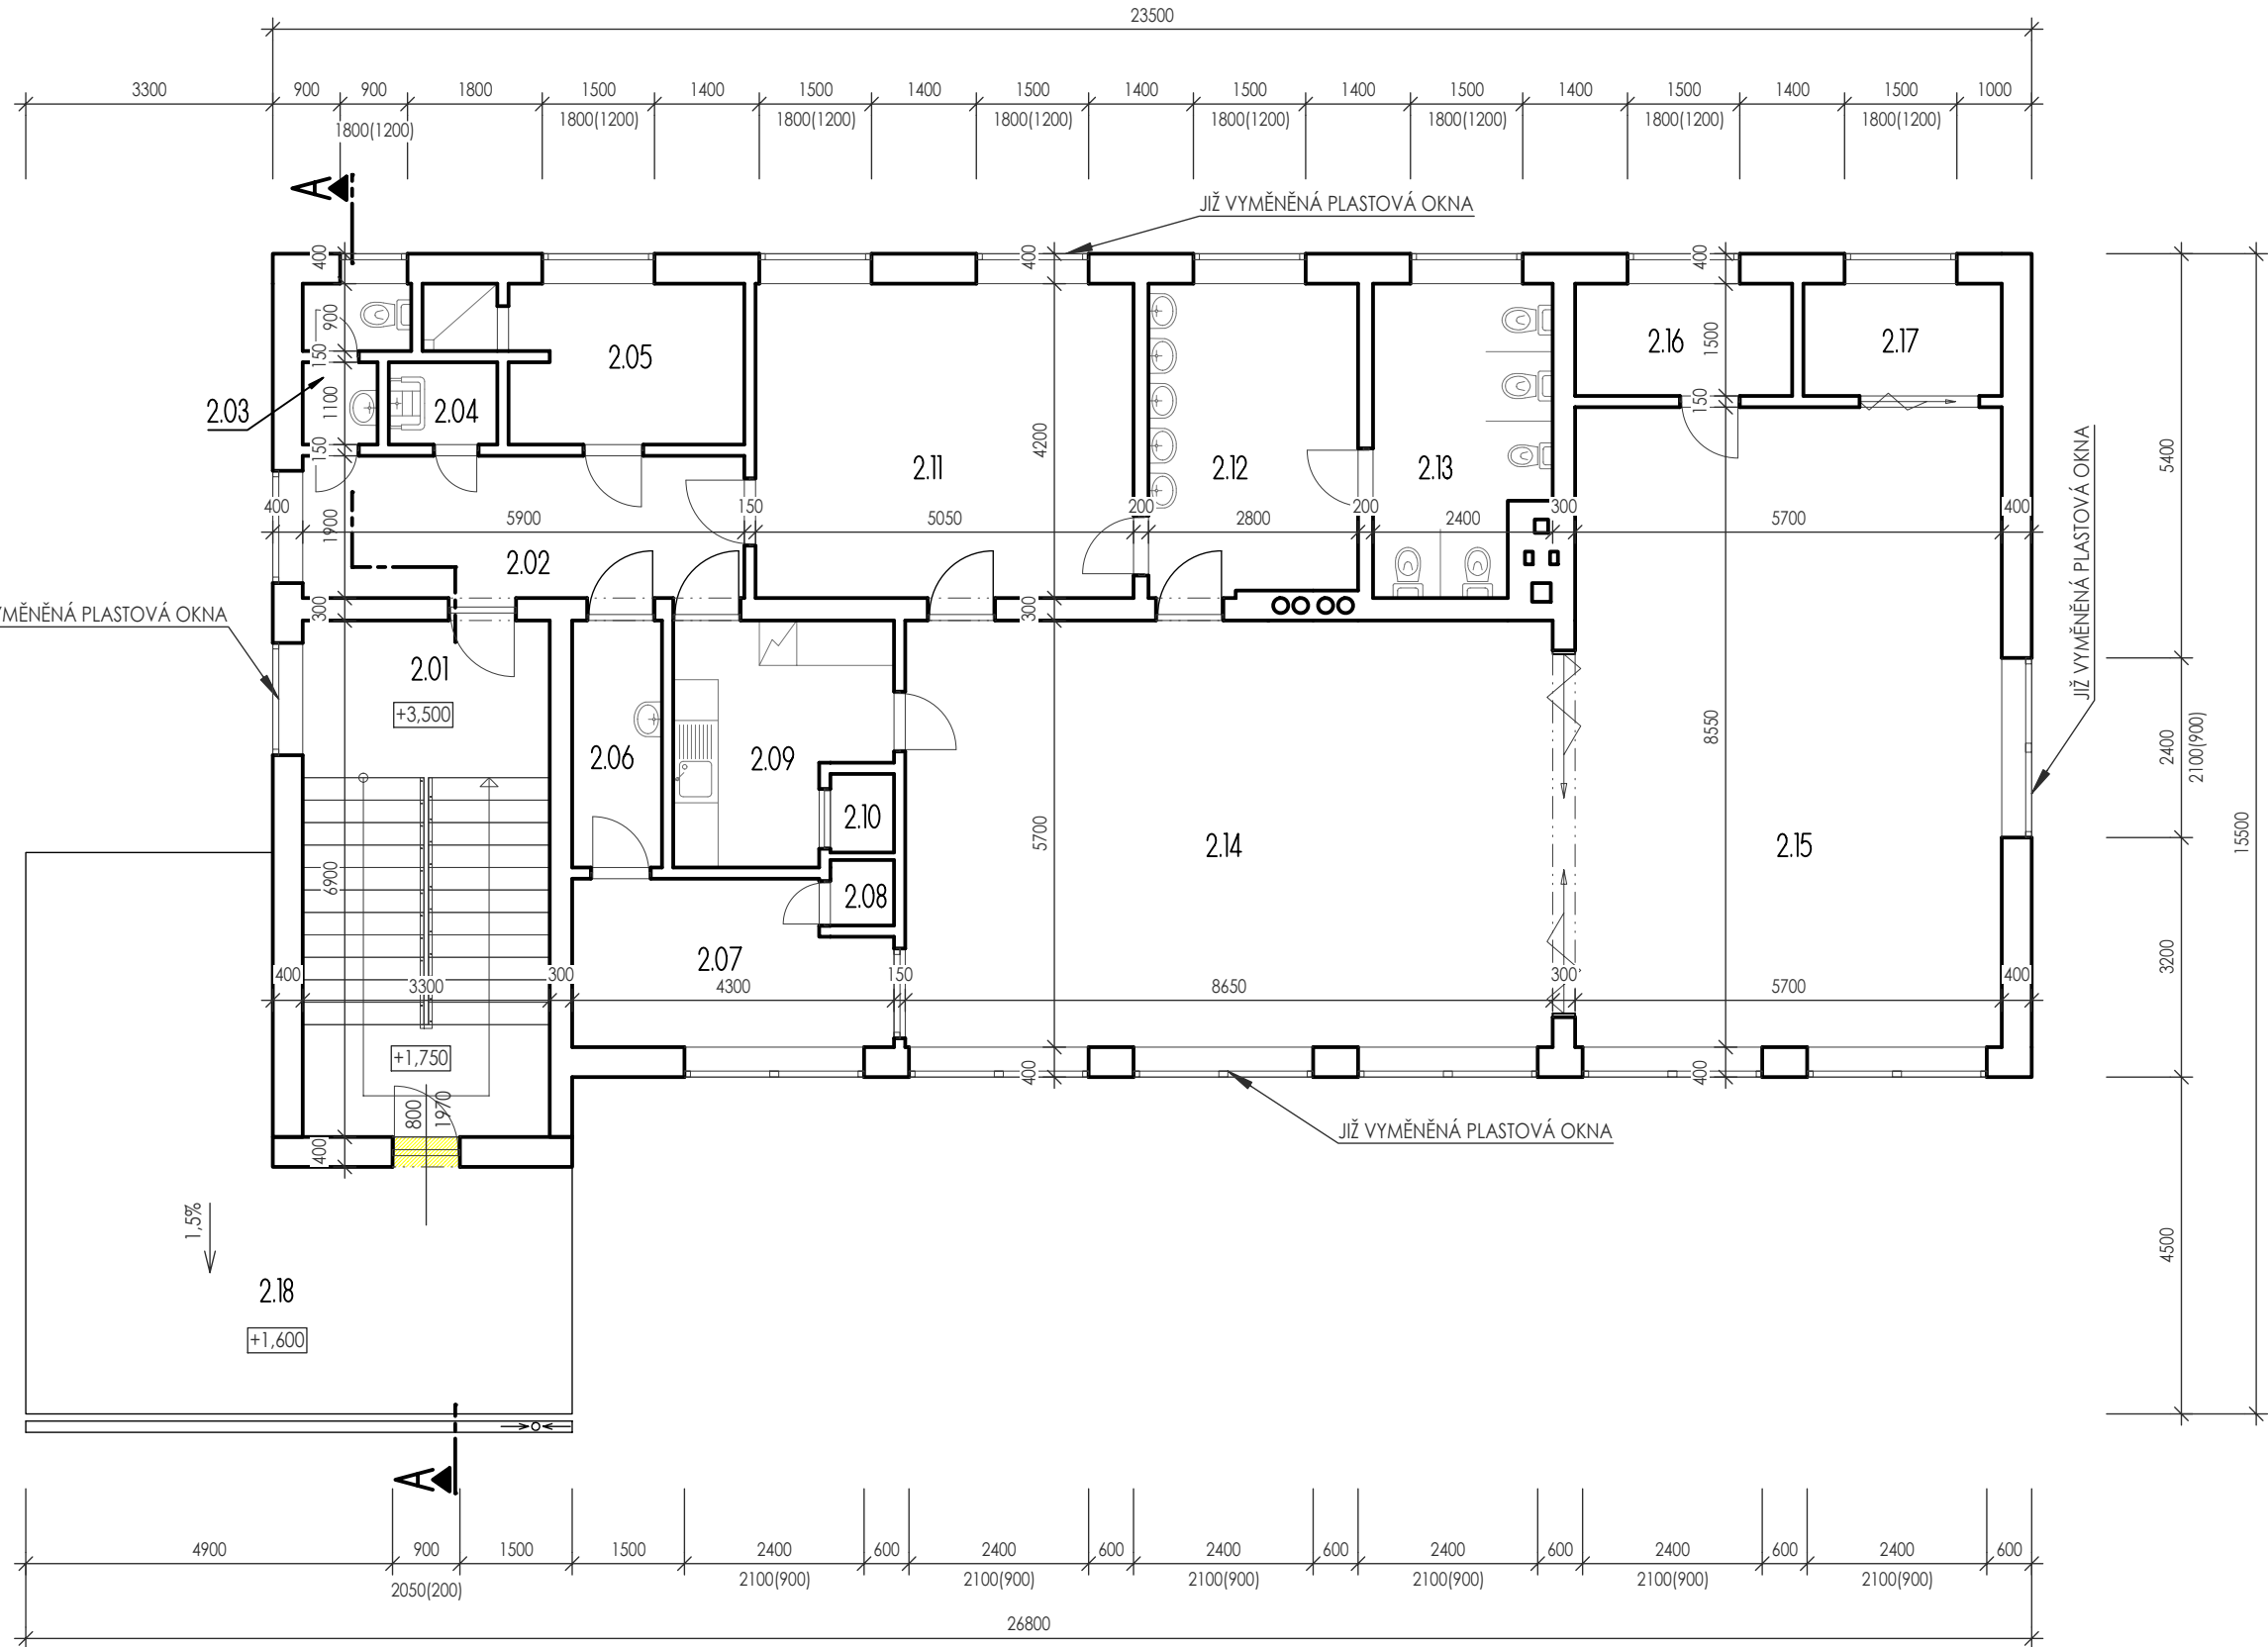

LEGENDA ZNAČENÍ

- STÁVAJÍCÍ STAV
- STÁVAJÍCÍ OBVODOVÉ ZDIVO - PLYNOSILIKÁTOVÉ TVÁRNICE
- VÝMĚNA STÁVAJÍCÍCH OKENNÍCH A DVŘENÍCH VÝPLNÍ

LEGENDA MÍSTNOSTÍ

ČÍSLO MÍSTNOSTI	ÚČEL MÍSTNOSTI	PLOCHA [m²]

VÝŠKOVÝ SYSTÉM: Místní

±0,000=PODLAHA 1.NP

INVESTOR:	Obec Hrabyně Hrabyně 70 747 63 Hrabyně IČ: 00300136 DIČ: CZ00300136
PROJEKTANT:	Ing. HOMOLA Jan
ZODP. PROJEKTANT:	Ing. HOMOLA Jan
VYPRACOVAL:	Ing. HOMOLA Jan

PROJEKTANT:	Ing. HOMOLA Jan	Ing. Homola Jan Mírová 627/17 747 23 Bolatice	IČ: 86935178 TEL.: 605 855 432 email: vauban@email.cz
PROJEKTANT:	Ing. HOMOLA Jan		

STAVEBNÍ OBJEKT:	D.1.1. ARCHITEKTONICKO - STAVEBNÍ ŘEŠENÍ
------------------	--

AKCE:	OBEC: HRABYNĚ	K.Ú.: HRABYNĚ 646601	FORMÁT	3 x A4
			DATUM	2013-05
			STUPEŇ	DPS
			ZAKÁZKOVÉ ČÍSLO	279/III.
VÝKRES:			MĚŘÍTKO:	ČÍSLO VÝKRESU:
			1:100	D.1.1.2.03.